




Schnitt 1 : 200

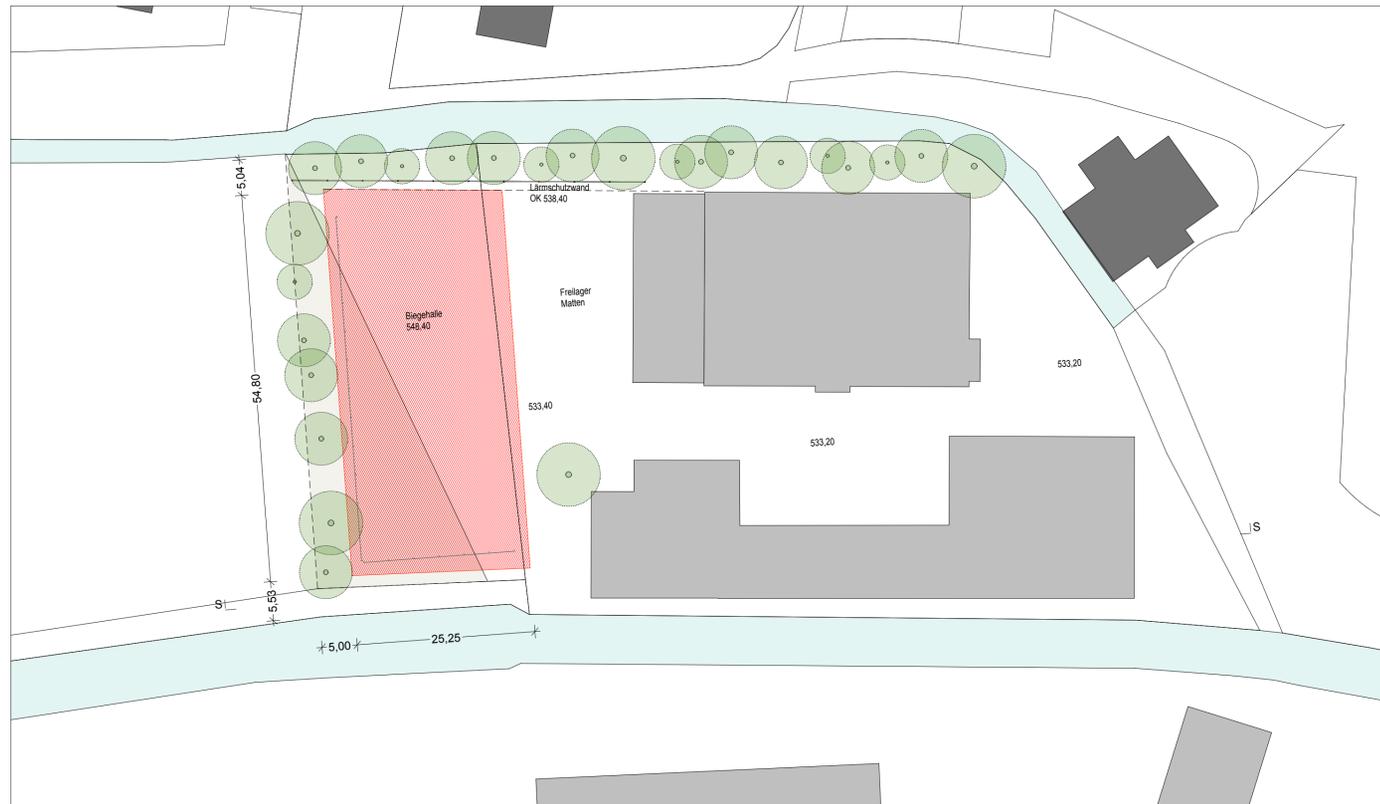

Lage- / Übersichtsplan 1:500



Index / Datum / Änderung
 a / 22.05.2017 /
 Biegehalle Höhe reduziert, Einhausung

Index

**Lage- / Übersichtsplan
 Schnitt
 Perspektiven**

Maßstab 1 : 200 / 500
 Datum 28.03.2017
 Phase Entwurfsplanung

AG Biechele Immobilien GmbH & Co KG
 Kapuzinerstraße 12
 88400 Biberach

Projekt Neuordnung Fertigungs- und
 Lagereinrichtung Biegebetrieb

Planung KLEY ARCHITEKTEN
 Volmarweg 28
 88400 Biberach
 T 07351 - 57 89 810