
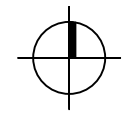


Bebauungsplanänderung "Rollinstraße/Adenauerallee/Königsbergallee"

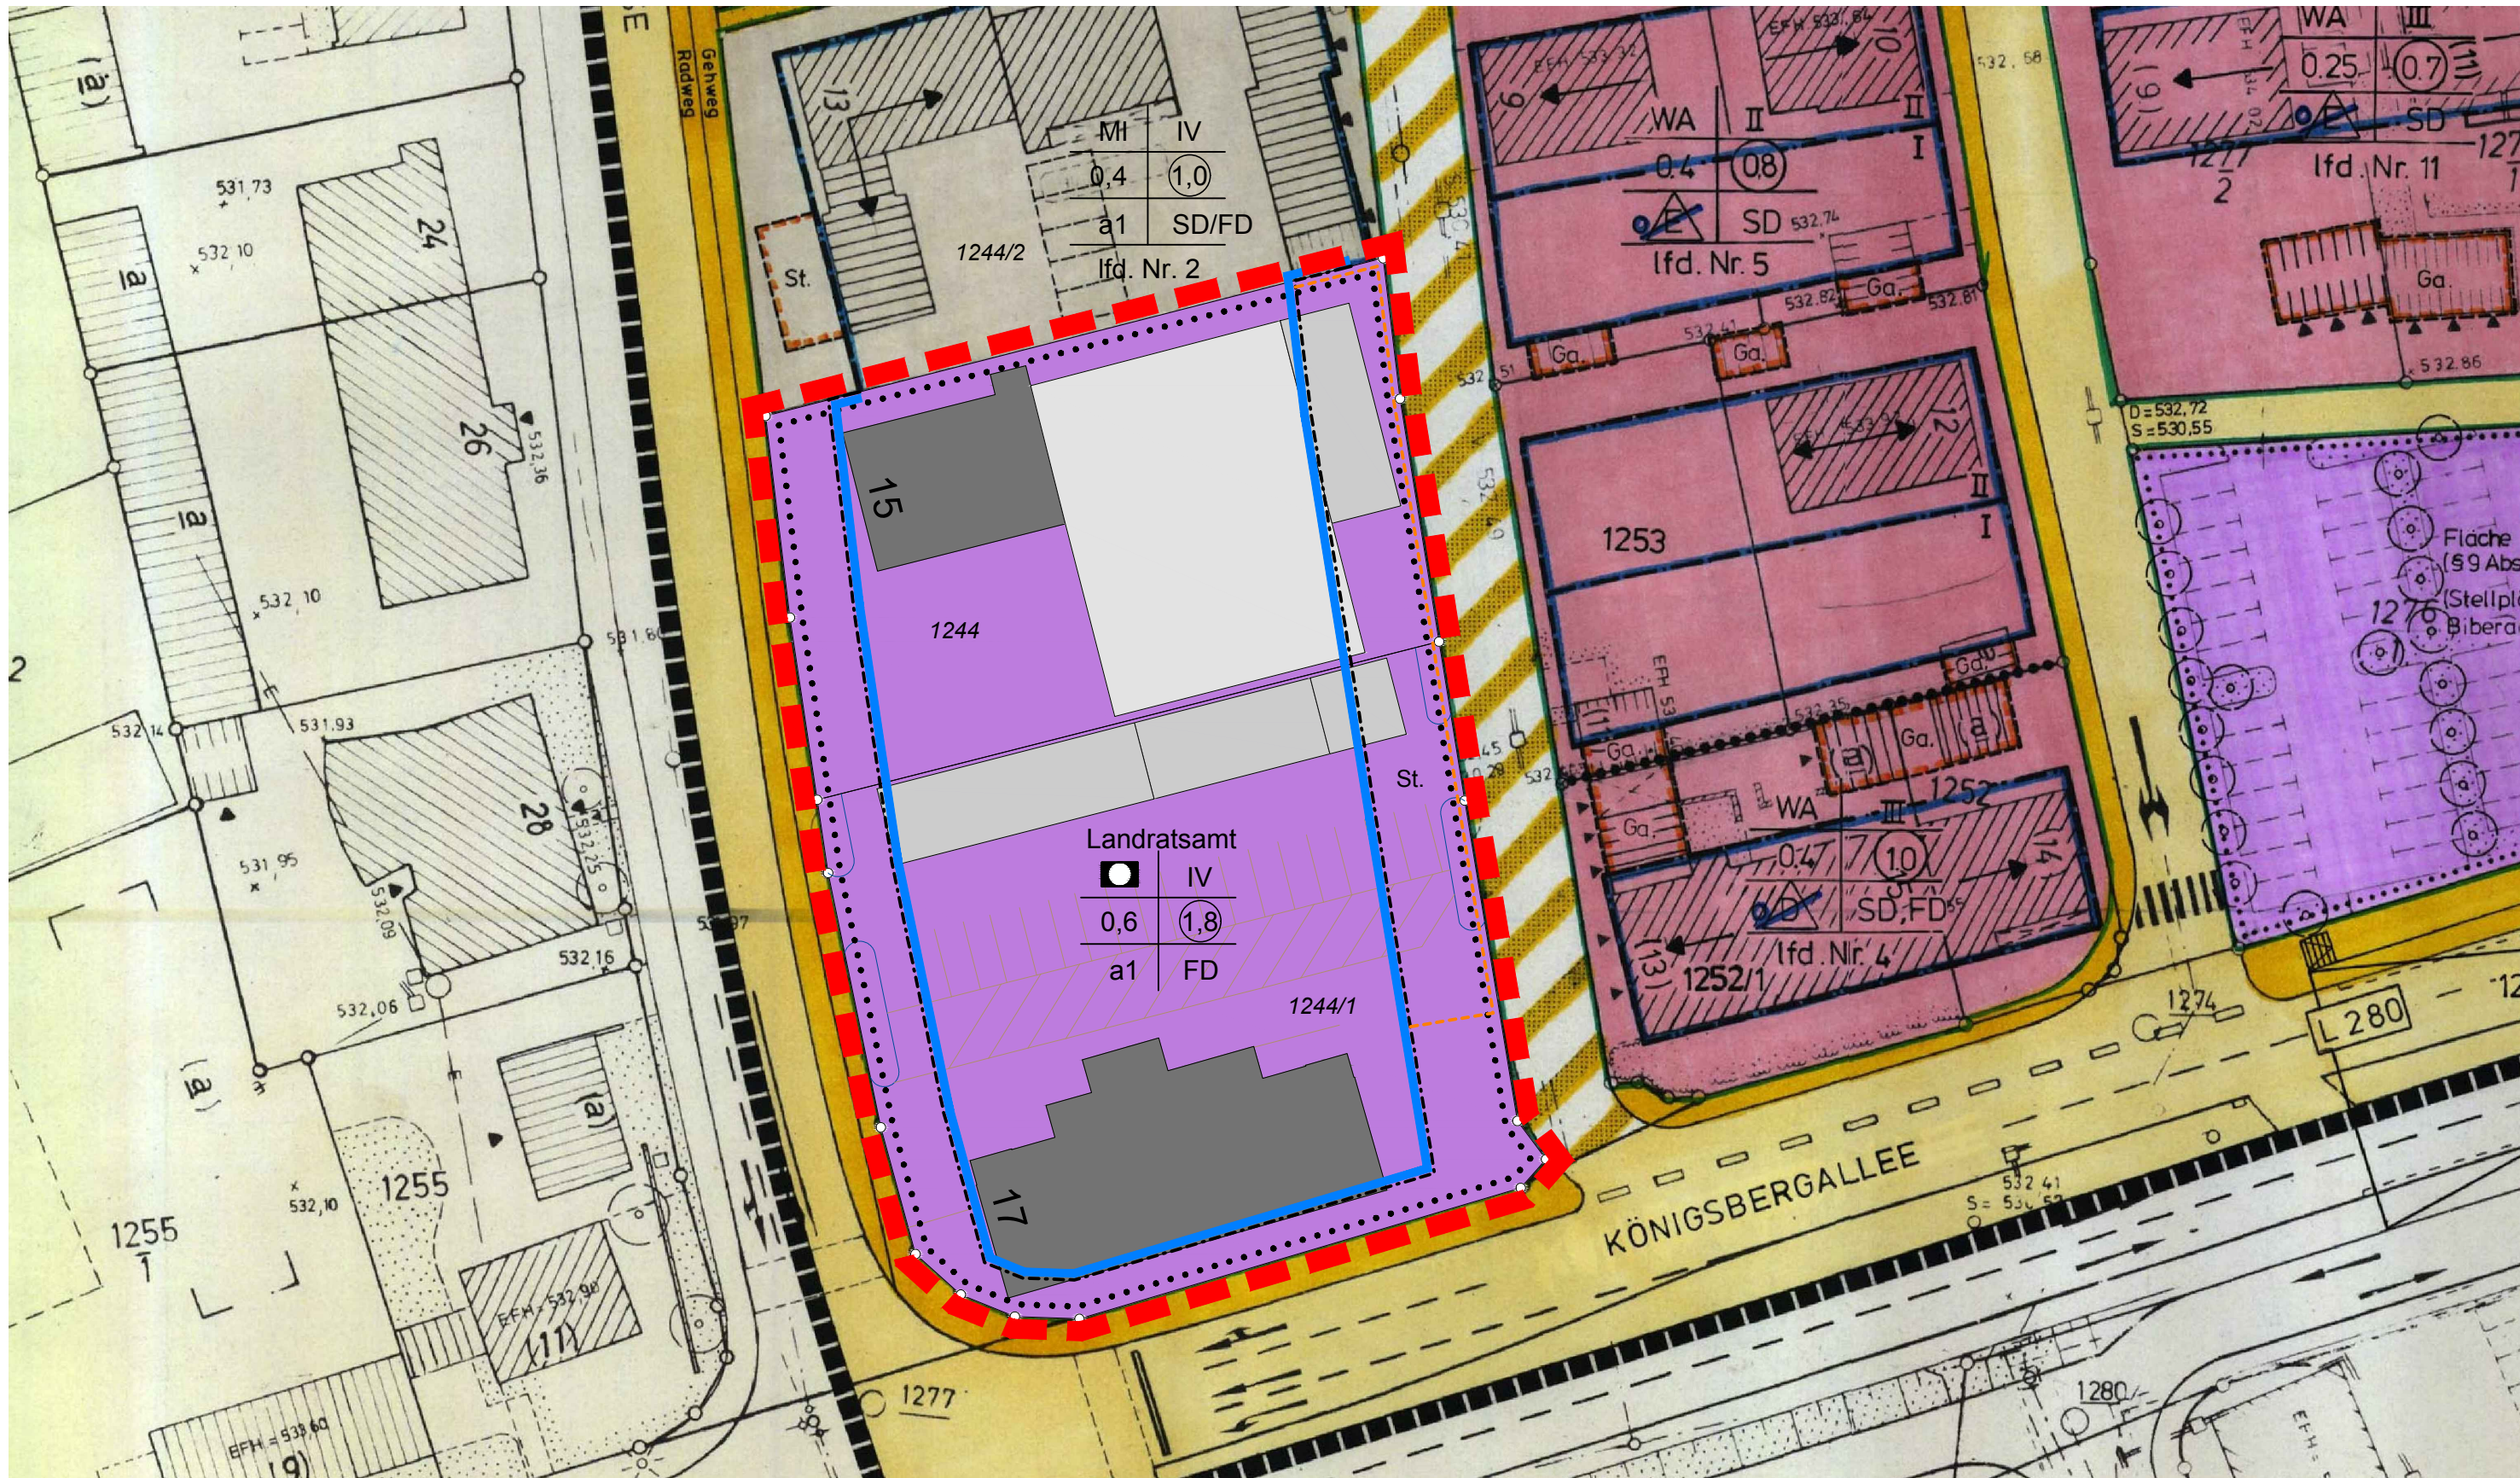

Bebauungsplanänderung "Rollinstraße/Adenauerallee/Königsbergallee"

Plan im original Maßstab 1:500

Plan Nr. 934/13

Index: 1

Stadtplanungsamt Biberach, 15.01.2018

/Ad.