ALLGEMEINE HINWEISE

HÖHENANGABEN BEZIEHEN SICH AUF RFB, SOFERN ABWEICHUNGEN NICHT BESONDERS GEKENNZEICHNET SIND!

ABKÜRZUNGEN

AD	ABGEHÄNGTE DECKE	FFB	FERTIGFUSSBODEN	S	SANITÄR
AK	AUSSENKANTE	FD	FUNDAMENTDURCHBRUCH	SWS	SENKRECHTER WANDSCHLITZ
BA	BODENABLAUF	FS	FUNDAMENTSCHLITZ	U	UNTER
BD	BODENDURCHBRUCH	H	HEIZUNG	UK	UNTERKANTE
BRH	BRÜSTUNGSHÖHE	L	LÜFTUNG	UKD	UNTERKANTE DECKE
BS	BODENSCHLITZ	OK	OBERKANTE	Ü	ÜBER
D	DECKE	RFB	ROHFUSSBODEN	VM	VORMAUERUNG
DD	DECKENDURCHBRUCH	RH	RAUMHÖHE V. ROHFUSS-BODEN BIS UK DECKE	WD	WANDDURCHBRUCH
DS	DECKENSCHLITZ			WS	WANDSCHLITZ
E	ELEKTRO	RR	REGENROHR	WWS	WAAGRECHTER WANDSCHLITZ
FBH	FUSSBODENHEIZUNG				

PLANSYMBOLE

ROHFUSSBODEN ±0,00

FERTIGFUSSBODEN +0,16

ORTBETON

MAGERBETON

KALKSANDSTEIN MAUERWERK

SCHALLSCHUTZ-KALKSANDSTEIN

BETON-FERTIGTEIL

DÄMMUNG

STB.-HOHLWAND

LEICHTBAUWÄNDE

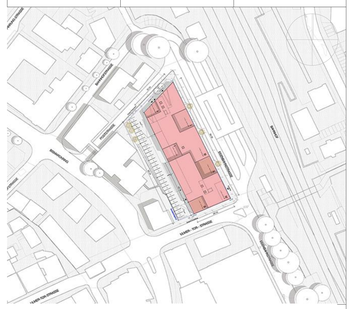

O Ost 1:100

N Nord 1:100

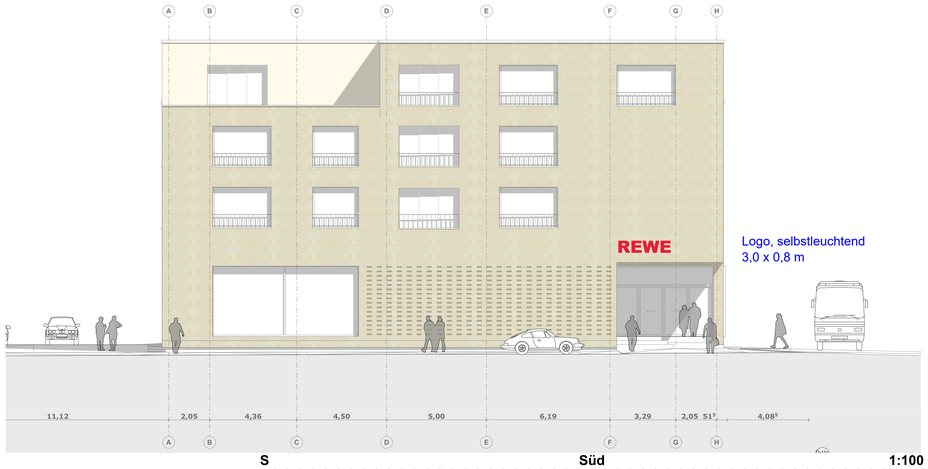

S Süd 1:100

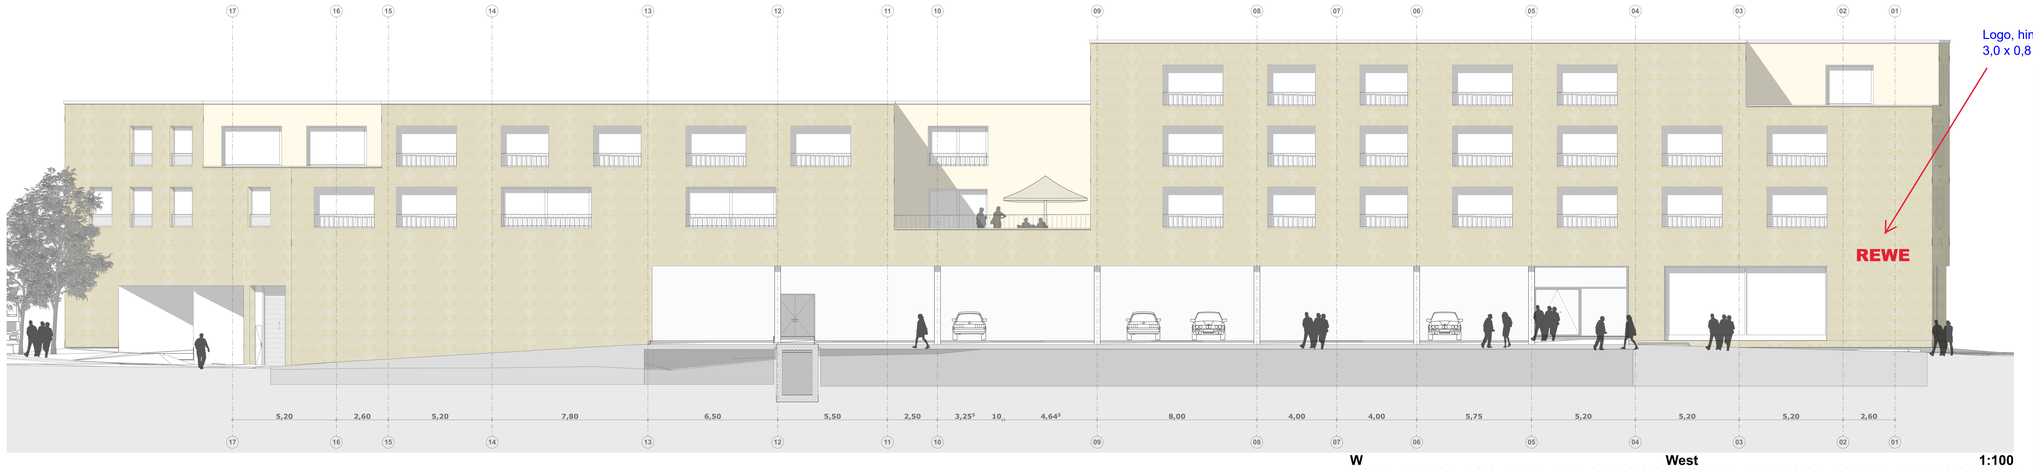

W West 1:100

ACHTUNG!!!

ALLE MASSE SIND AM BAU ZU PRÜFEN!

GENAUE ANGABEN STATIK / HLS SIEHE PLÄNE FACHINGENIEURE!

DAS ROHBAUMASS DER TÜREN BEZIEHT SICH AUF DIE ANSCHLAGSEITE!
ALLE TÜRHÖHEN BEZIEHEN SICH AUF OKRFB!

BEI PLAN UND MASSDIFFERENZEN IST VOR AUSFÜHRUNG ÜBER DIE BAULEITUNG SOFORT DER ARCHITEKT ZU VERSTÄNDIGEN.

ÄNDERUNGEN / ERGÄNZUNGEN

NO.	DATUM	BESCHREIBUNG	REV.
a	30.09.17	Erstellung Werksplan	
b	25.01.18	Genehmigungsplanung 25.1.2018	

PLANSTAND 25.01.18

Werbekonzept (Logos) 12.2.2018, Bc

WERKPLANUNG

SENIORENWOHNEN & EINZELNHANDEL
POSTAREAL BIBERACH

PROJEKTNUMMER: 0716

Ost, Süd, West, Nord

A0

DATUM: 30.09.2017

MASSTAB: 1:100

GEZEICHNET: HIT

PLANUMMER: NO.: AR-AN-0-NOSW-031-b

PLANUNG
SAI SULGER ARCHITEKTEN GMBH
GOETHEPLATZ 2
88214 RAVENSBURG
TEL.: 0751/36664-0
FAX.: 0751/36664-19

BAUHERR
BMG VERMÖGENSVERWALTUNG GMBH
WILHELM-GEIGER-STR. 1
87561 OBERSTDORF