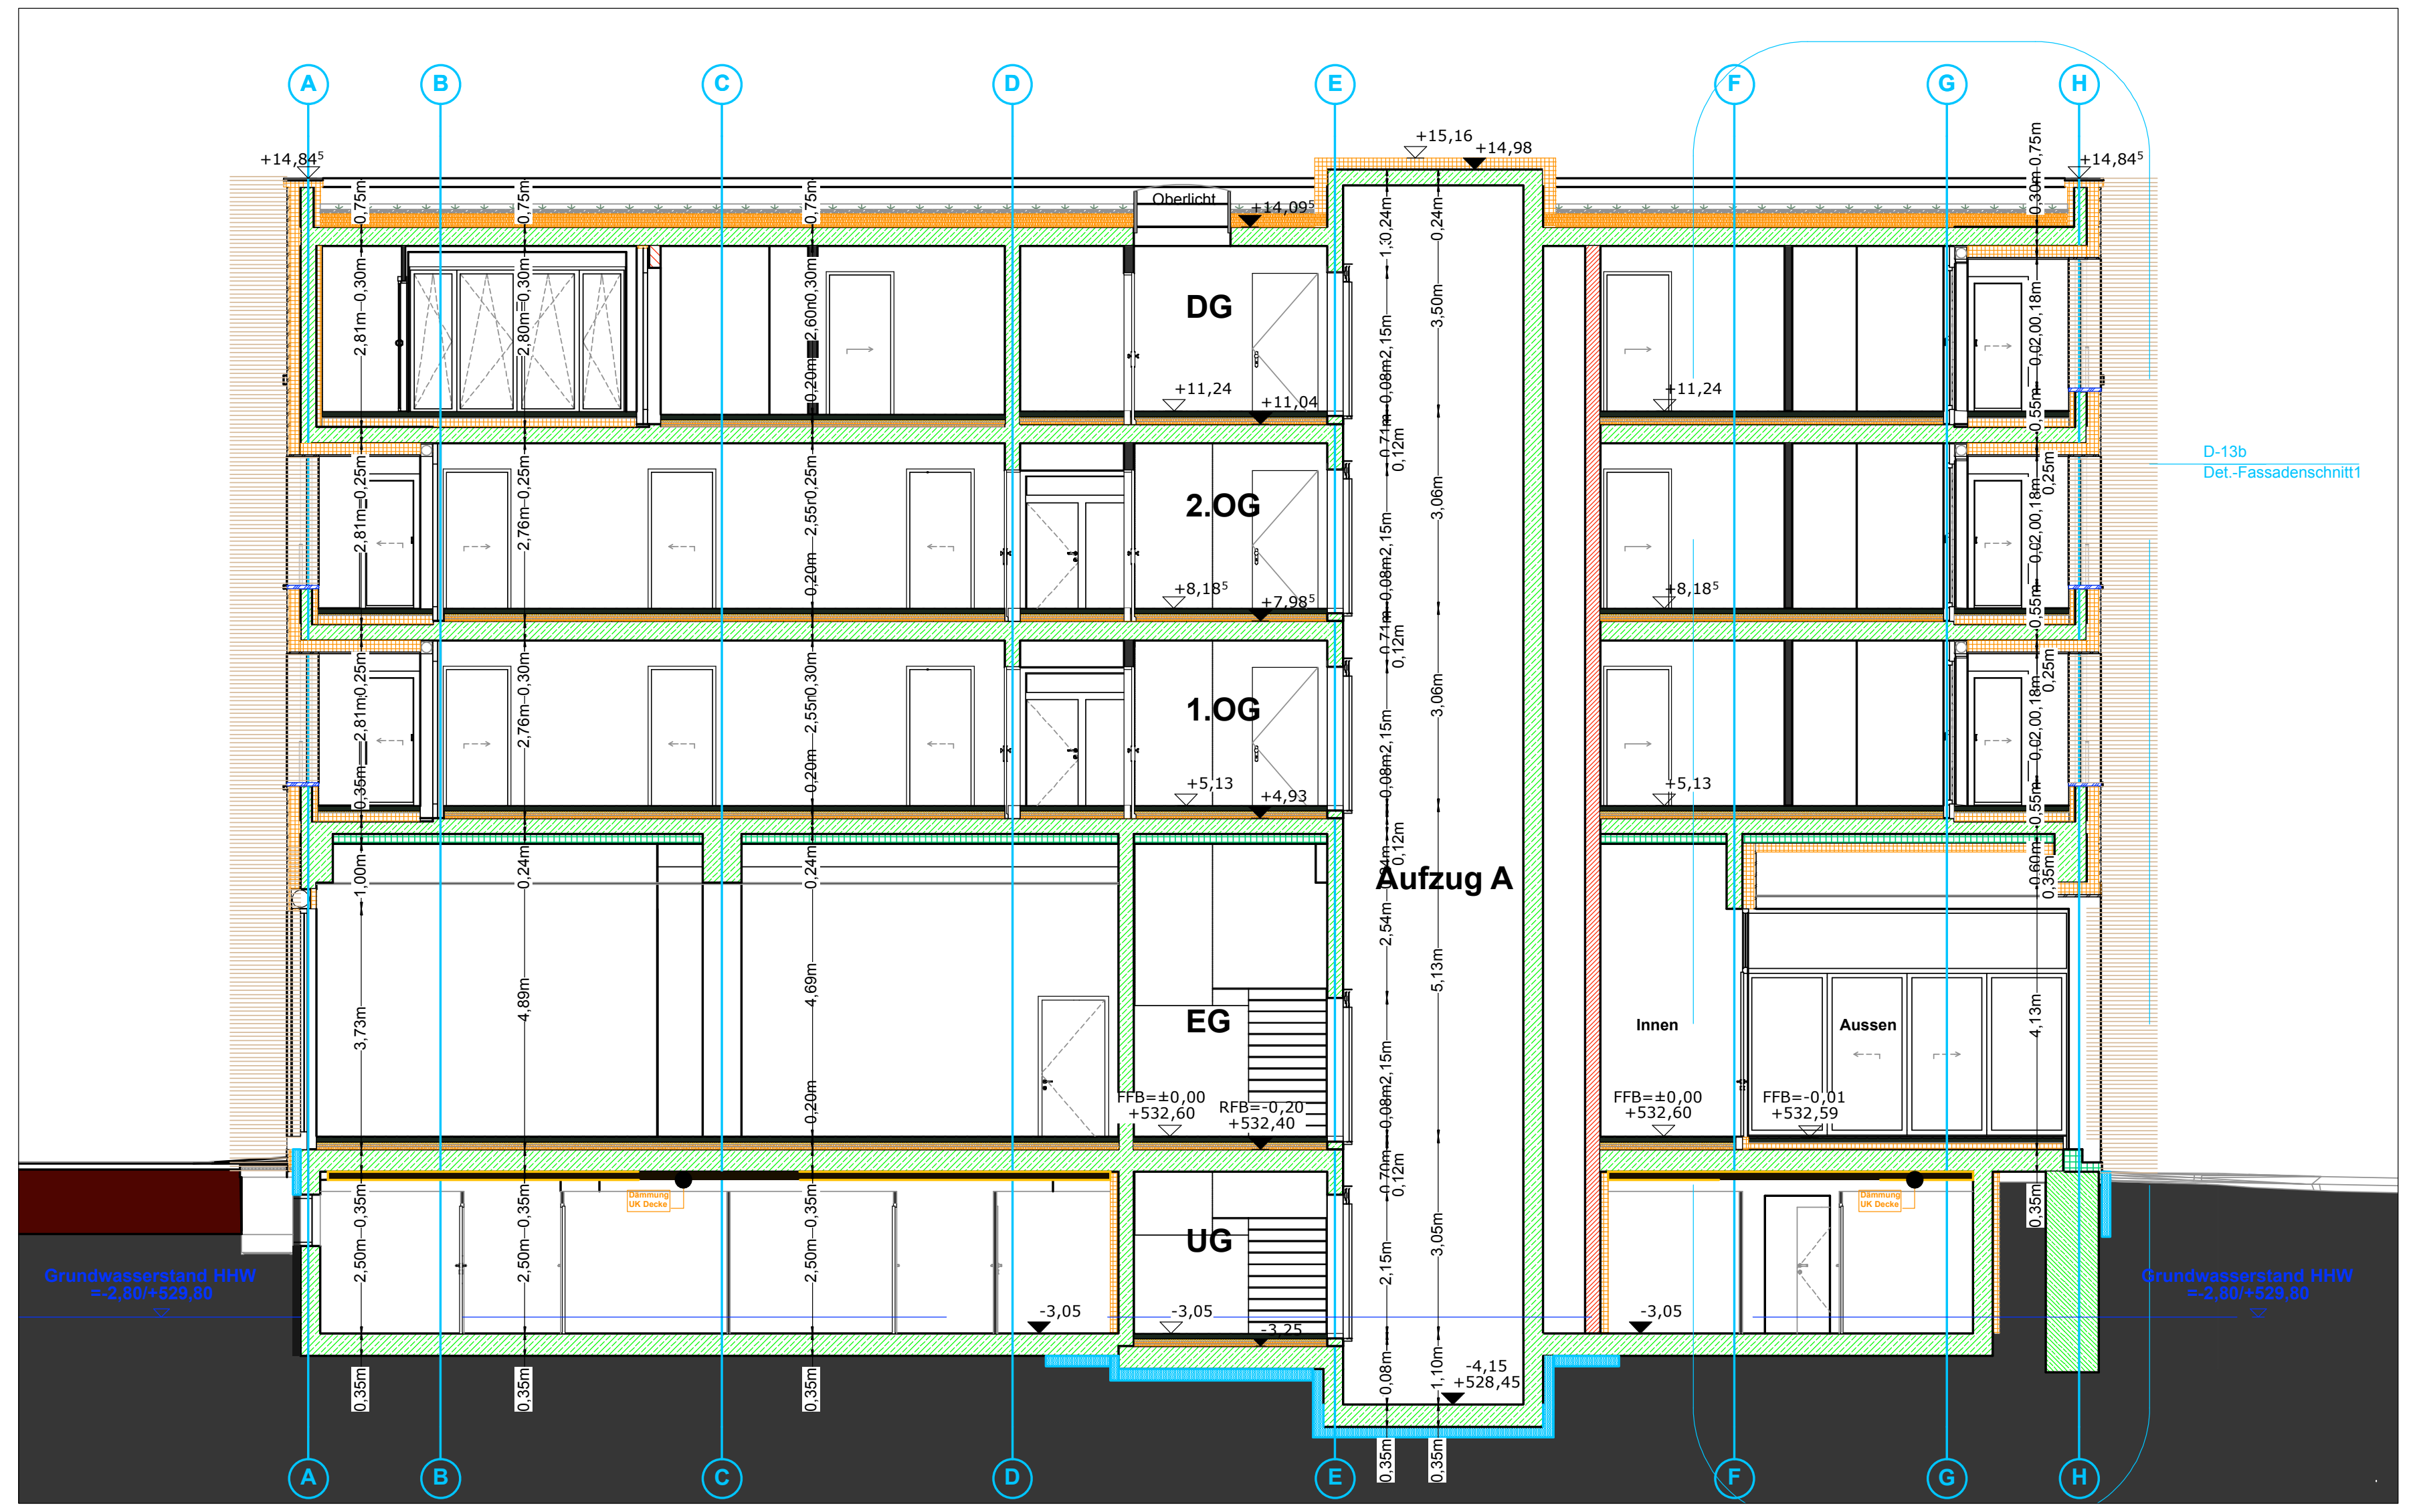

1 **Schnitt Aufzug A** 1:100

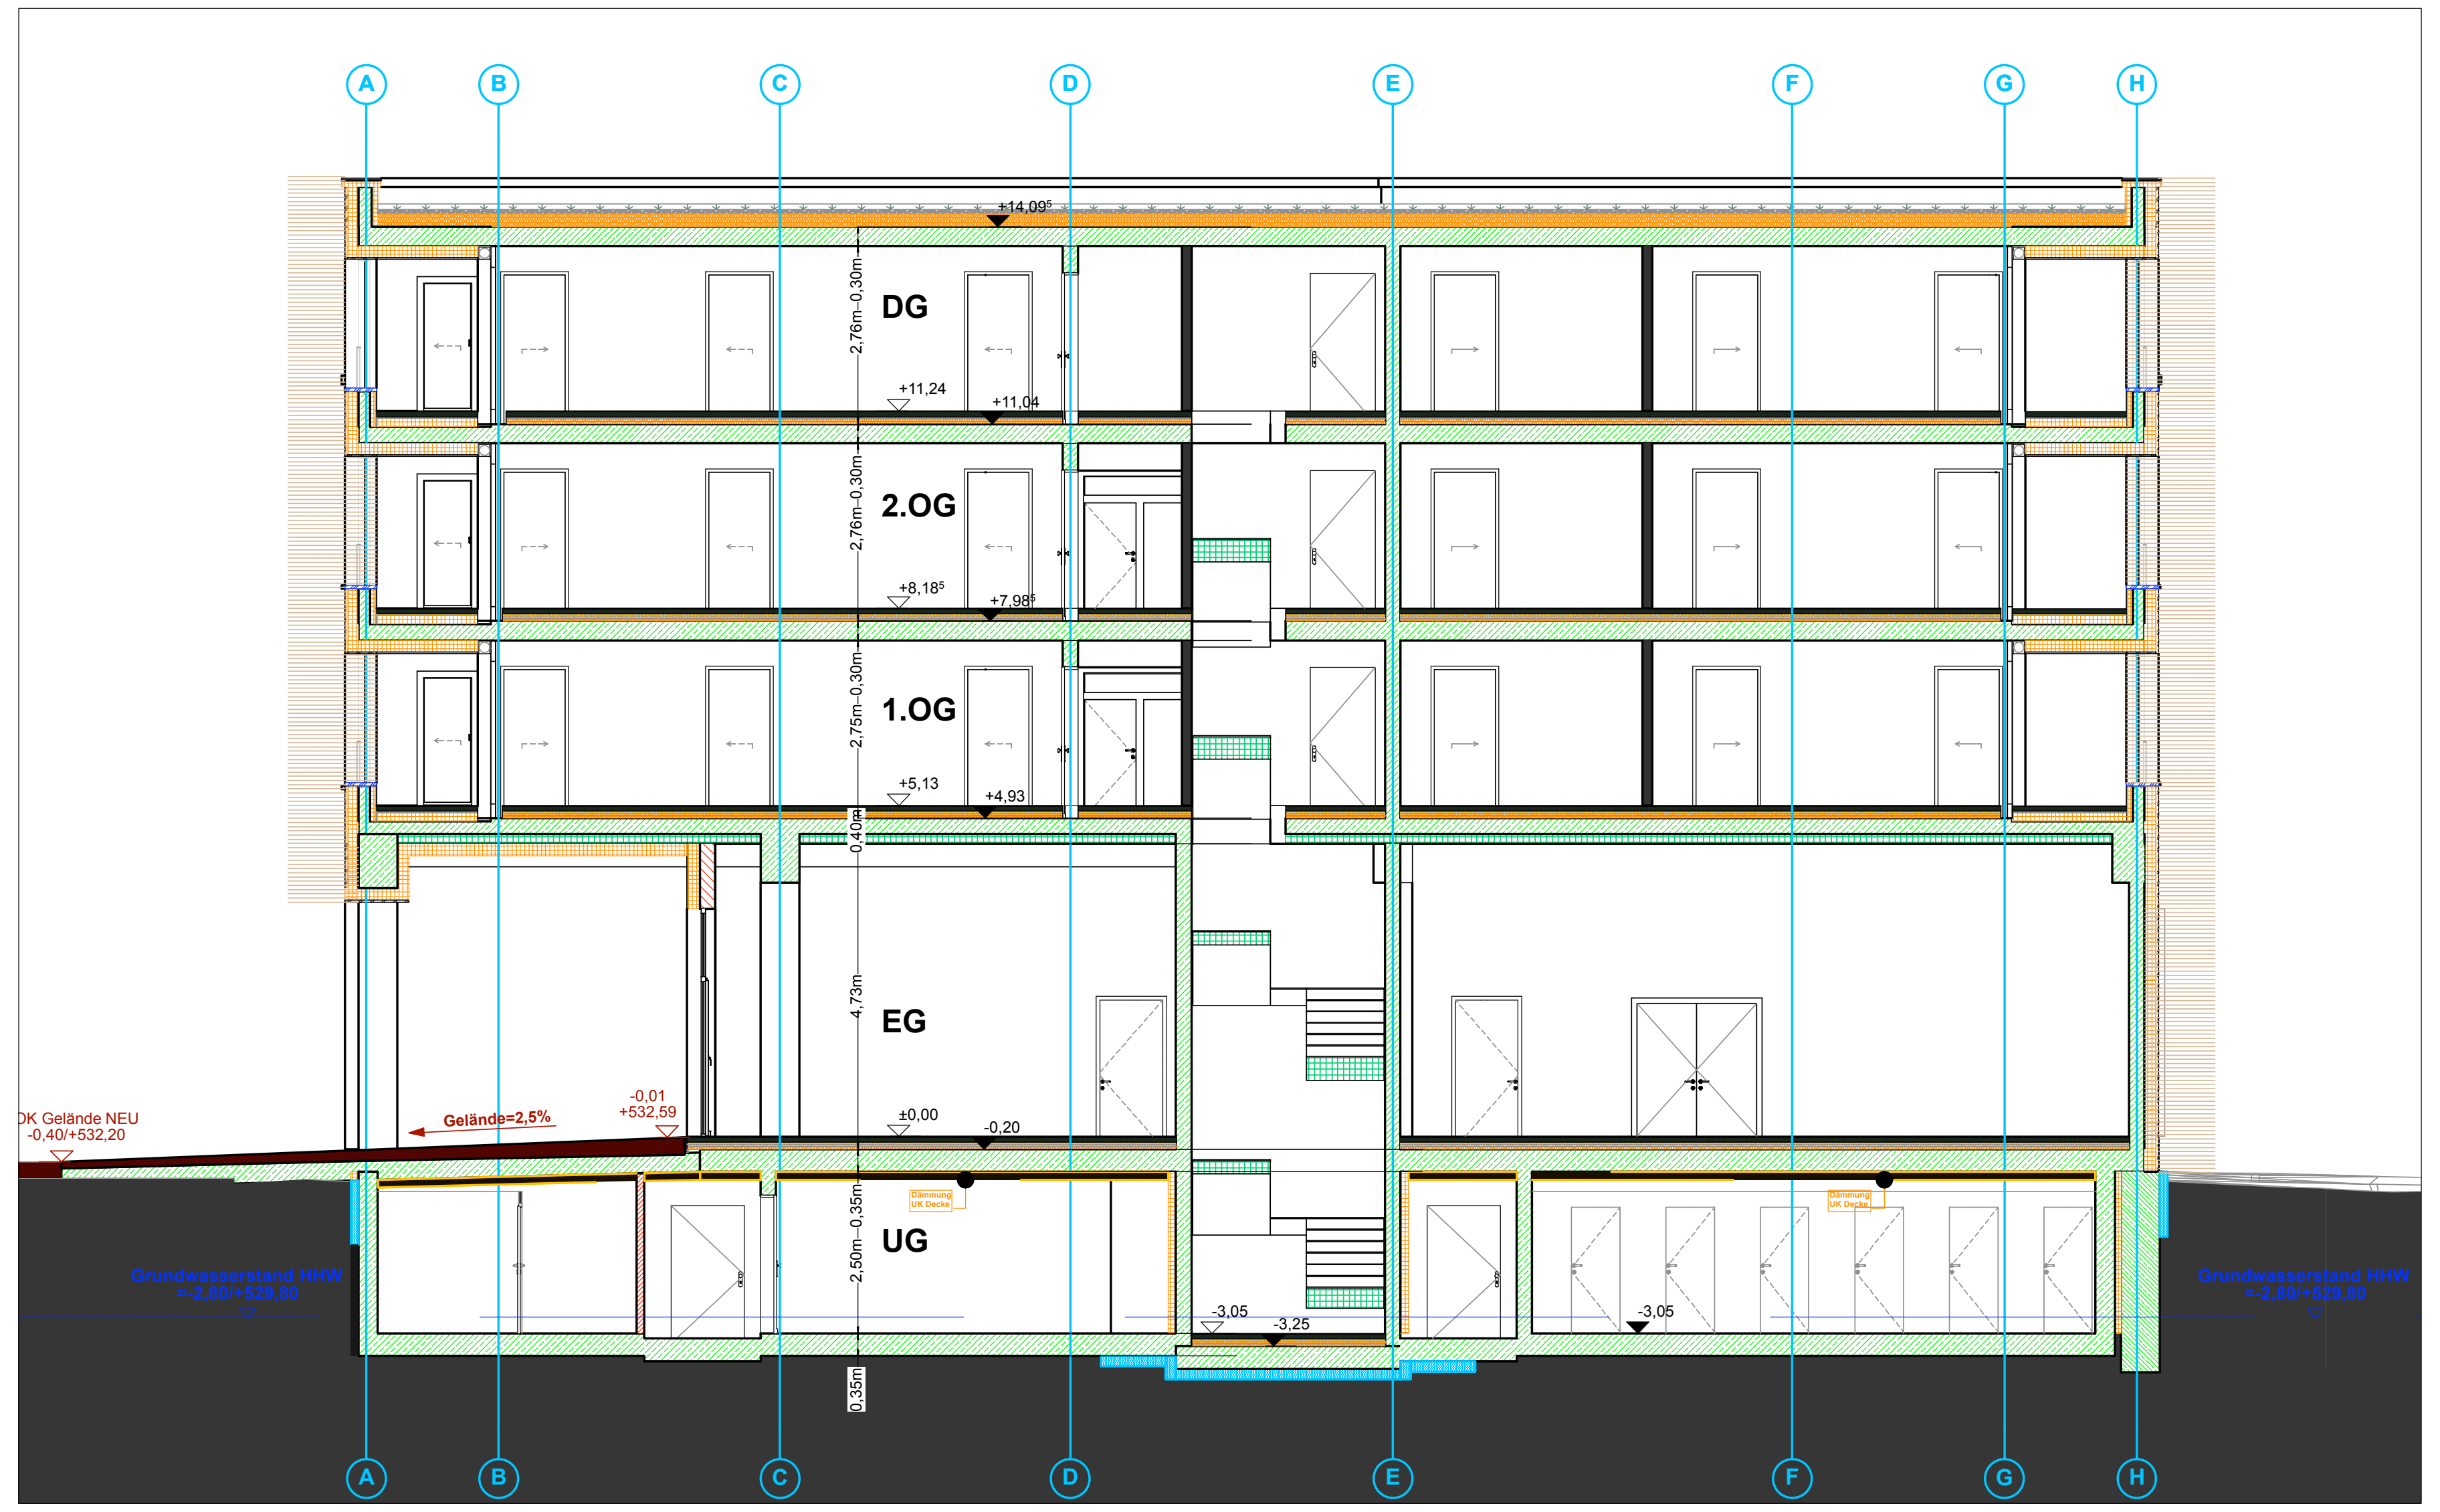

4 **Schnitt 2.Eingang Rewe** 1:100

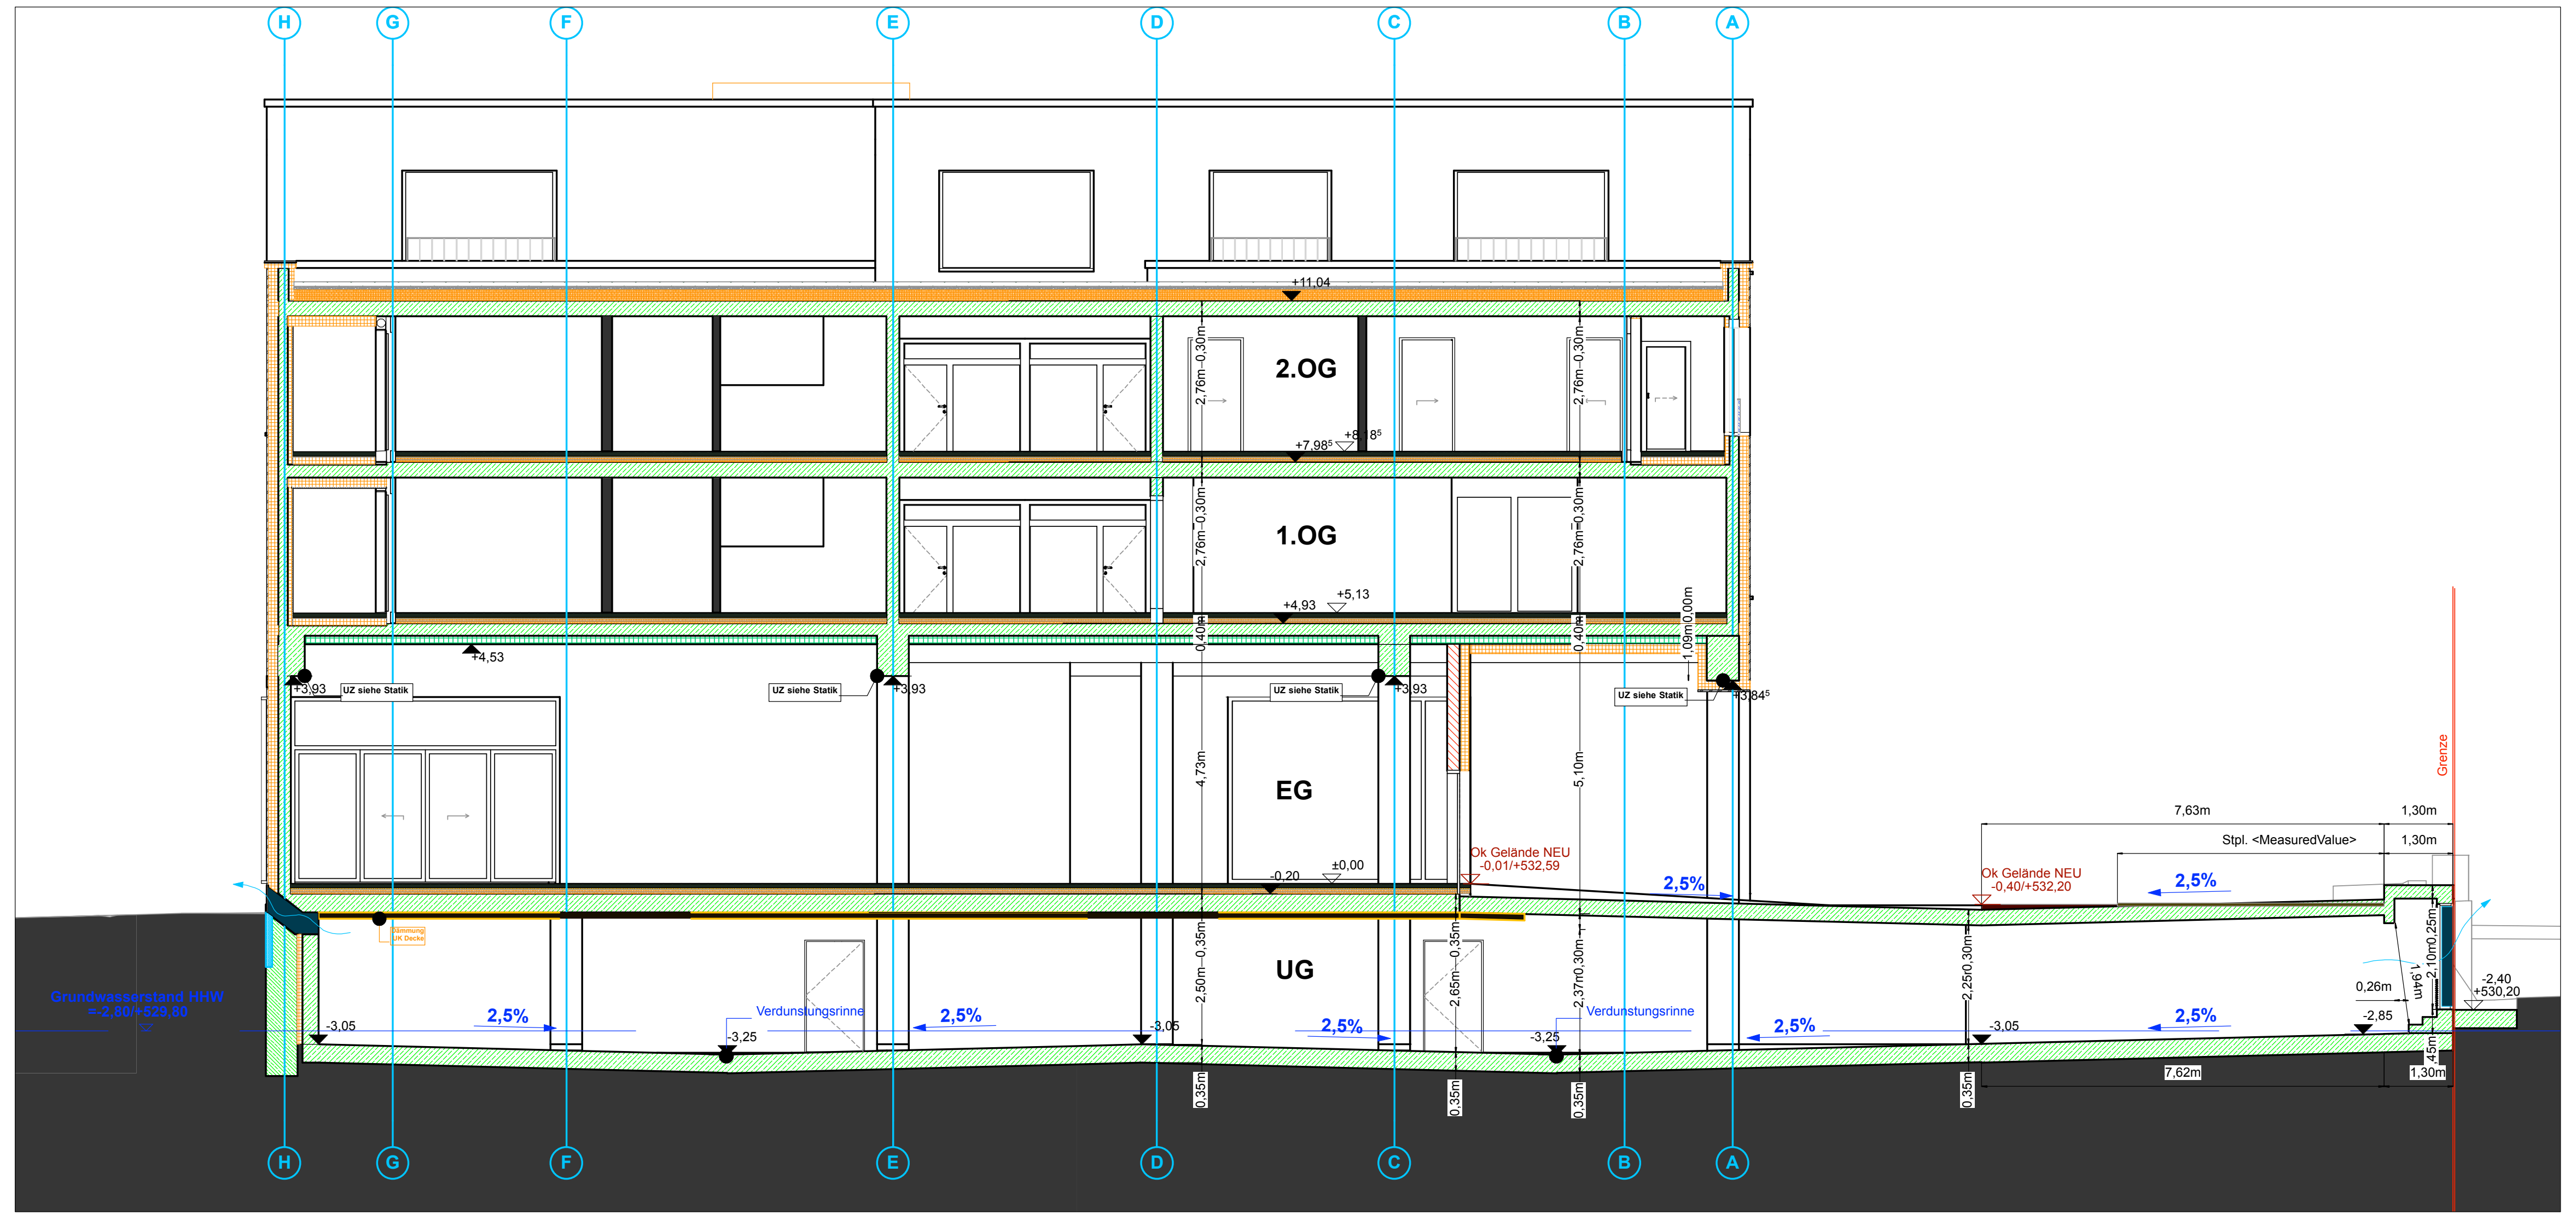

5 **Zugang Tunnel VoBa** 1:100

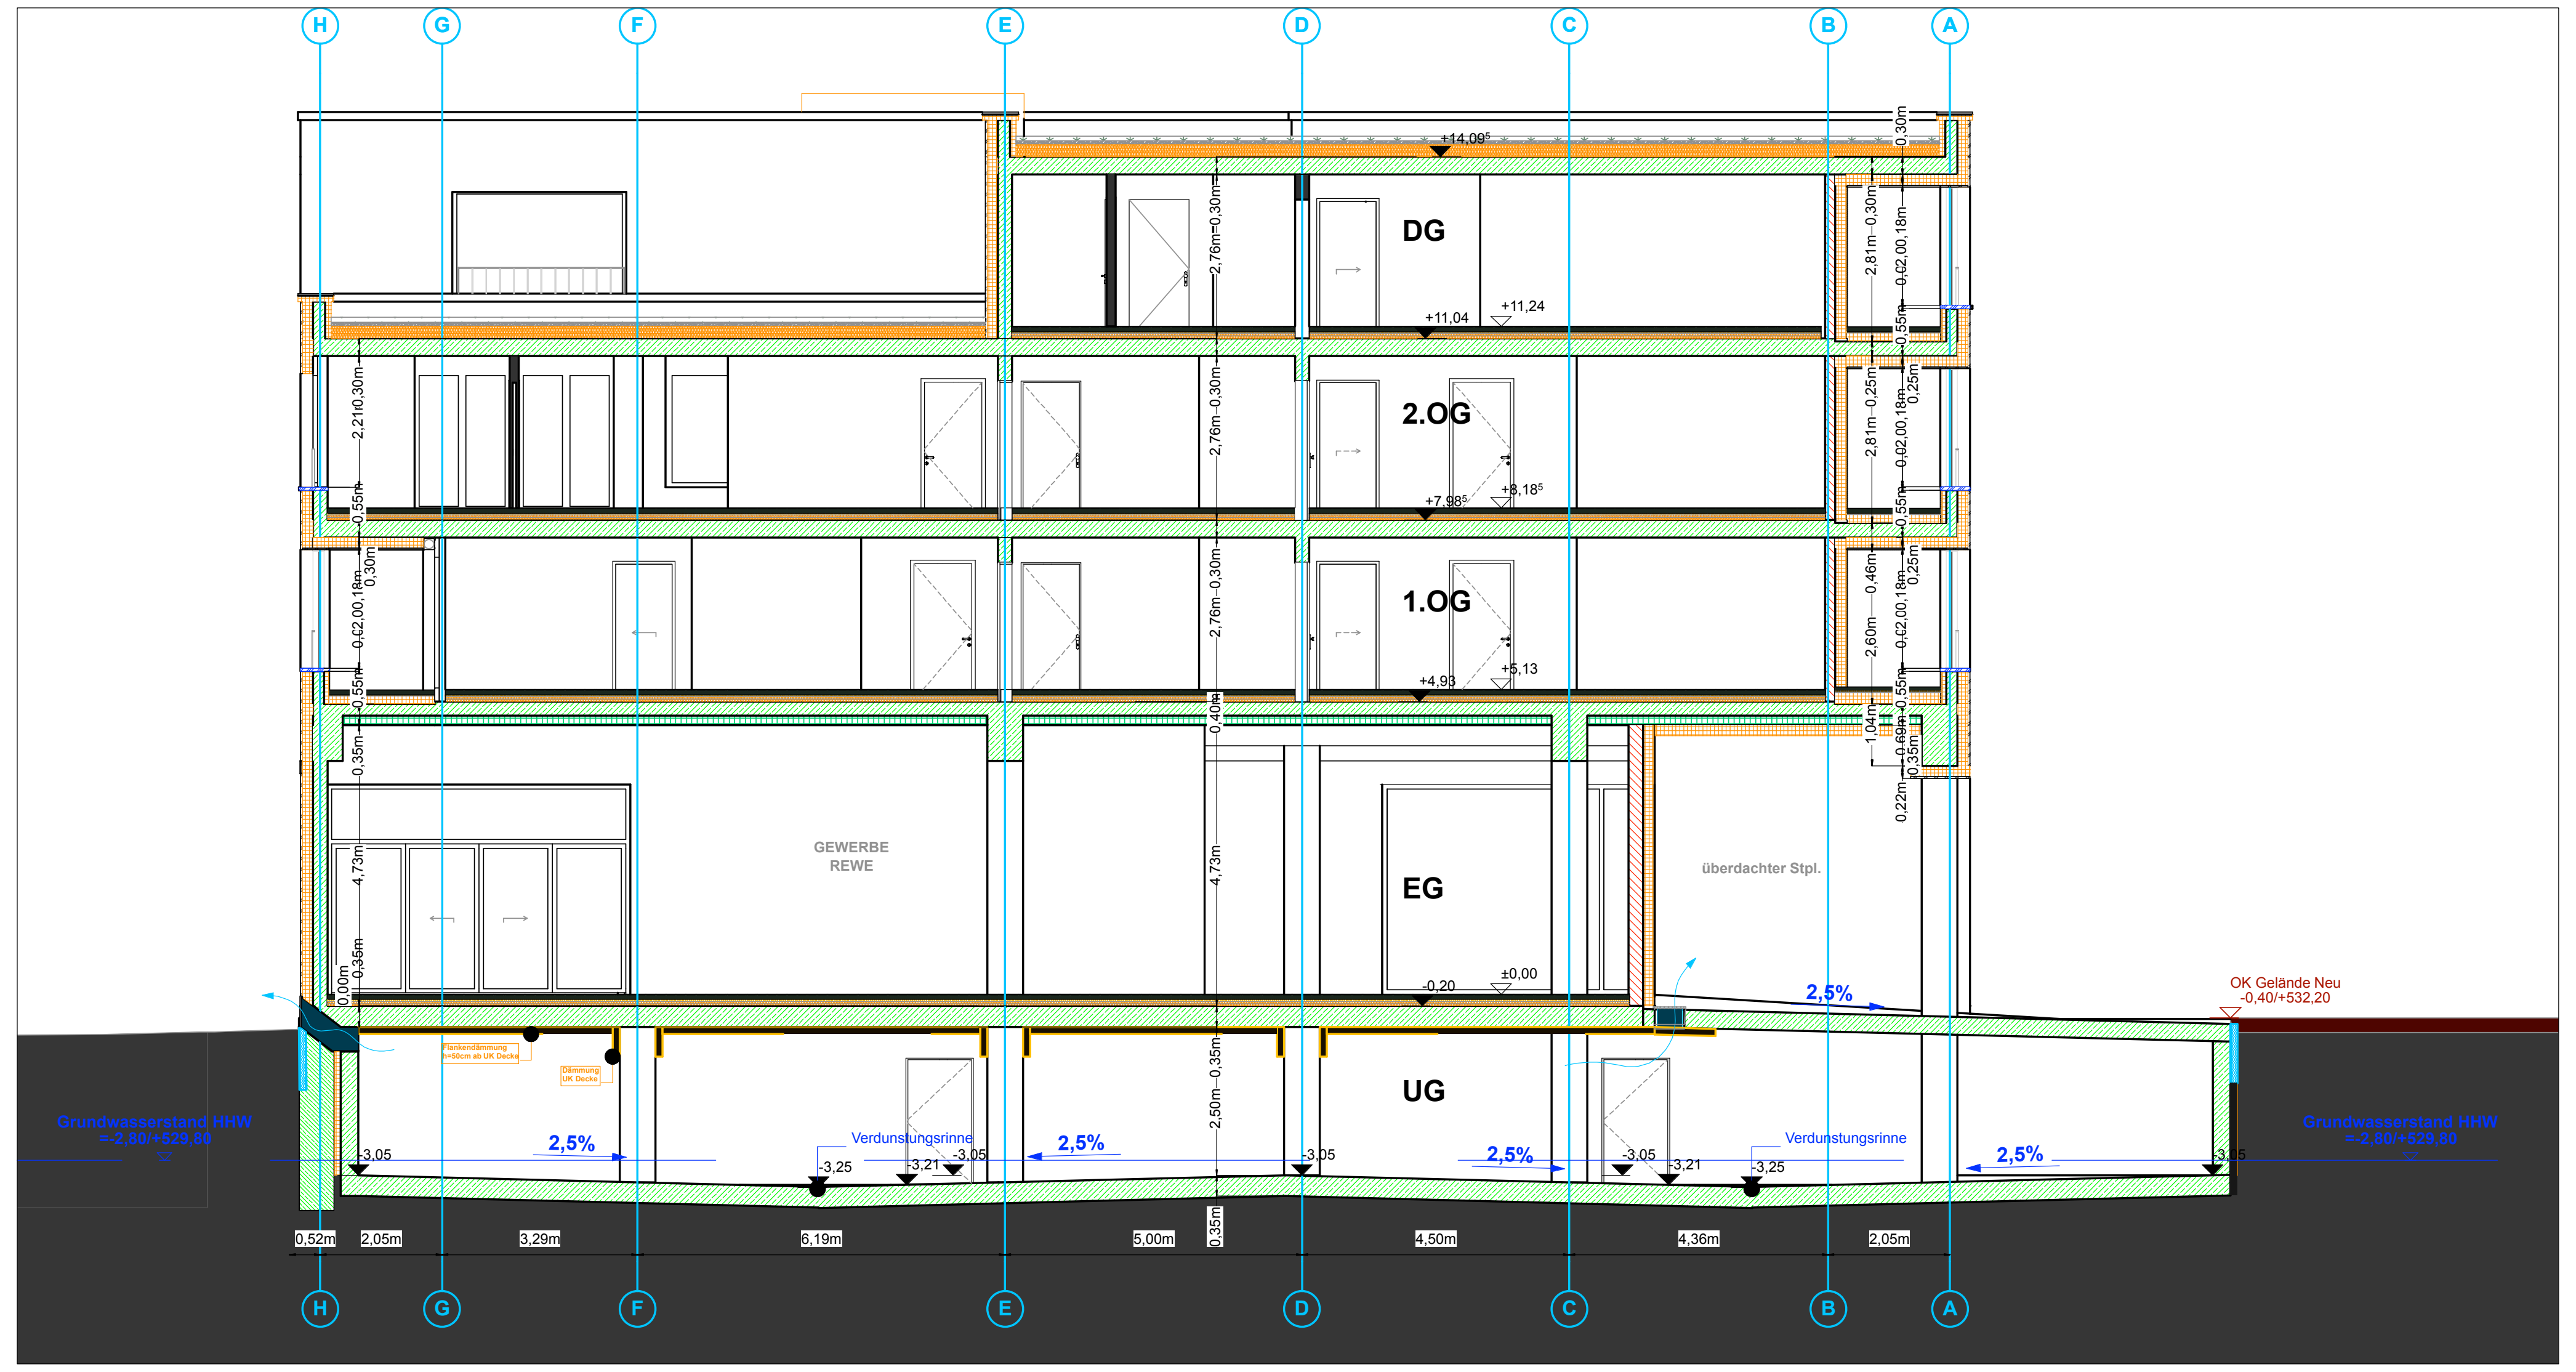

8 **Lüftung** 1:100

ÄNDERUNGEN INDEX

25.01.2018 Genehmigungsplanung (Identisch mit: AR-SN-0-Quer_SN-022-b sai Sulger Architekten GmbH v. 25.01.2018) **B**

ÜBERSICHT

BAUHERR
UNTERSCHRIFT

BMG VERMÖGENSVERWALTUNG GMBH
WILHELM-GEIGER-STR. 1
87561 OBERSTDORF

ENTWURFSVERFASSER
UNTERSCHRIFT

MGF ARCHITEKTEN GMBH IIII STUTTGART
AUGUSTENSTR. 87
70197 STUTTGART
T 0711 - 50530680
F 0711 - 6159443
INFO@MGF-ARCHITEKTEN.DE

PROJEKT

GENEHMIGUNGSPLANUNG

SENIORENWOHNEN UND EINZELHANDEL
POSTAREAL BIBERACH

PLANNR.	S - 01
MAßSTAB	1:100
PLANGRÖSSE	1350 x 594mm
DATUM	25.01.2018
GEZEICHNET	JH / LK

SCHNITTE
AUFZUG A, EINGANG REWE,
TUNNEL VOBA, LÜFTUNG