Bauabschnitte

BV: Belagssanierung Königsbergallee, südliche Seite,
mit Radwegeergänzung in Kreuzungsbereichen
Belagssanierung B 465 Memminger Straße, westl. Seite
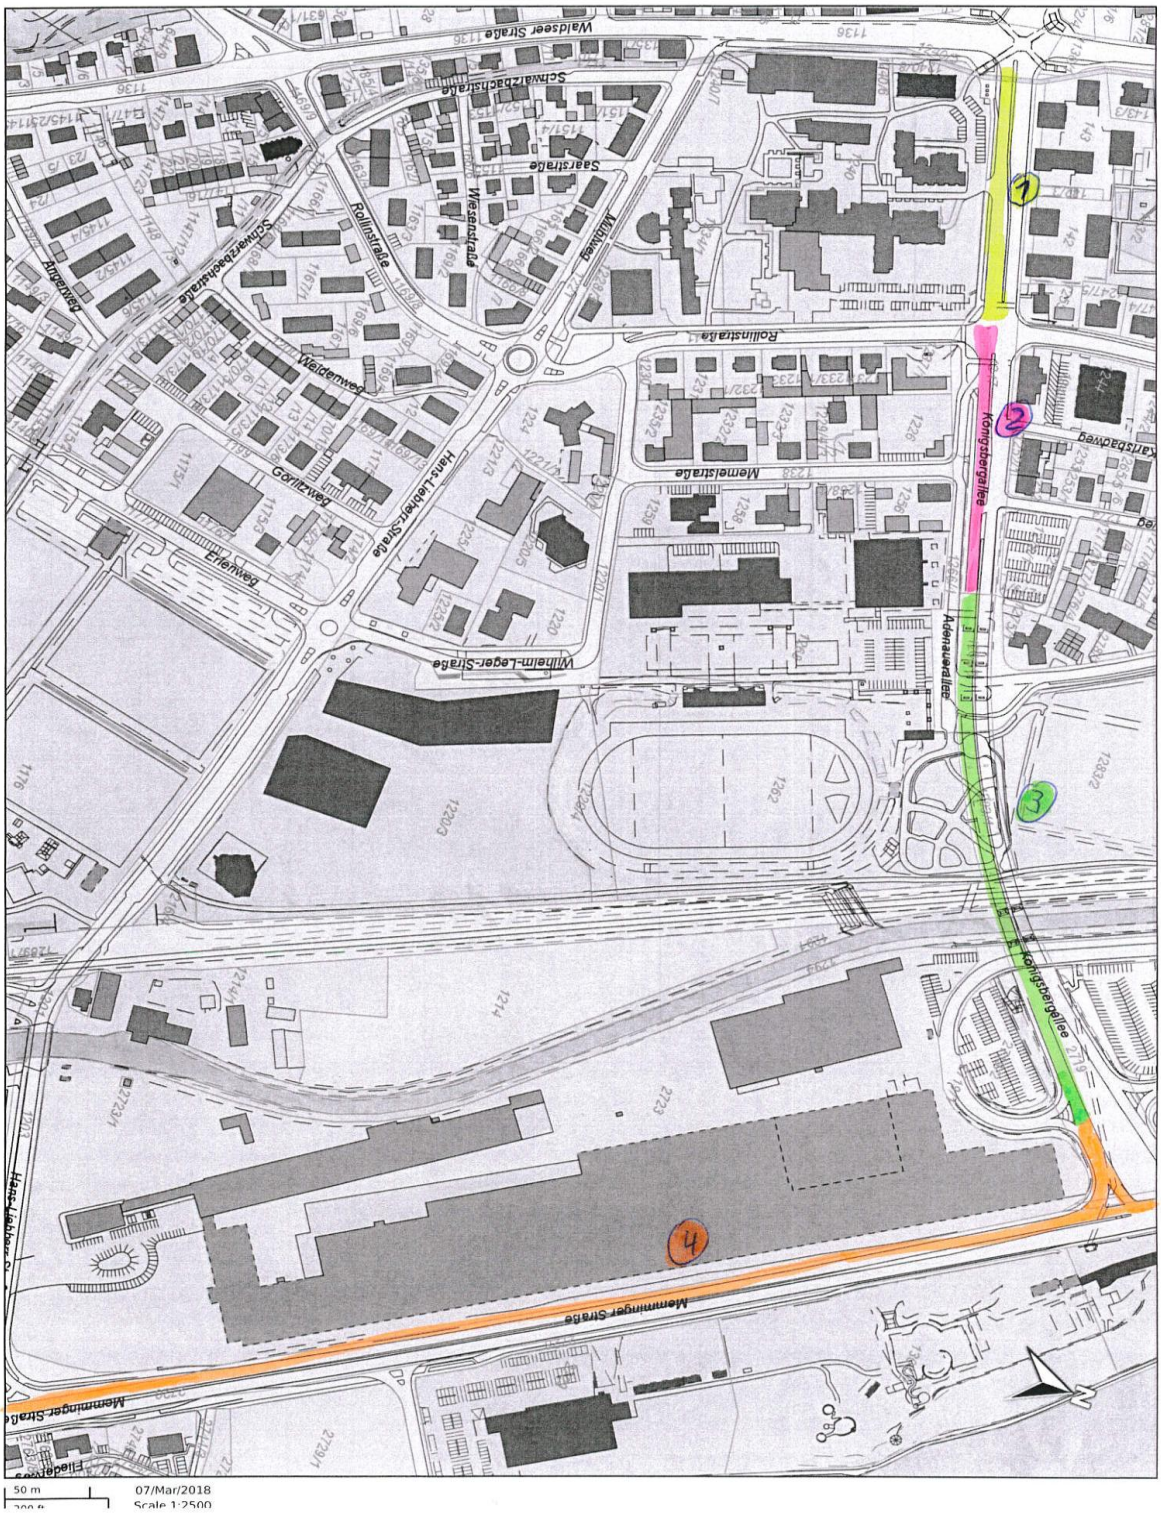
Bauabschnitte