
Aufwertung Schadenhof





Umgestaltung Schadenhof

Plan im Original Maßstab 1 : 200 Stadtplanungsamt Biberach, den 22.03.2018

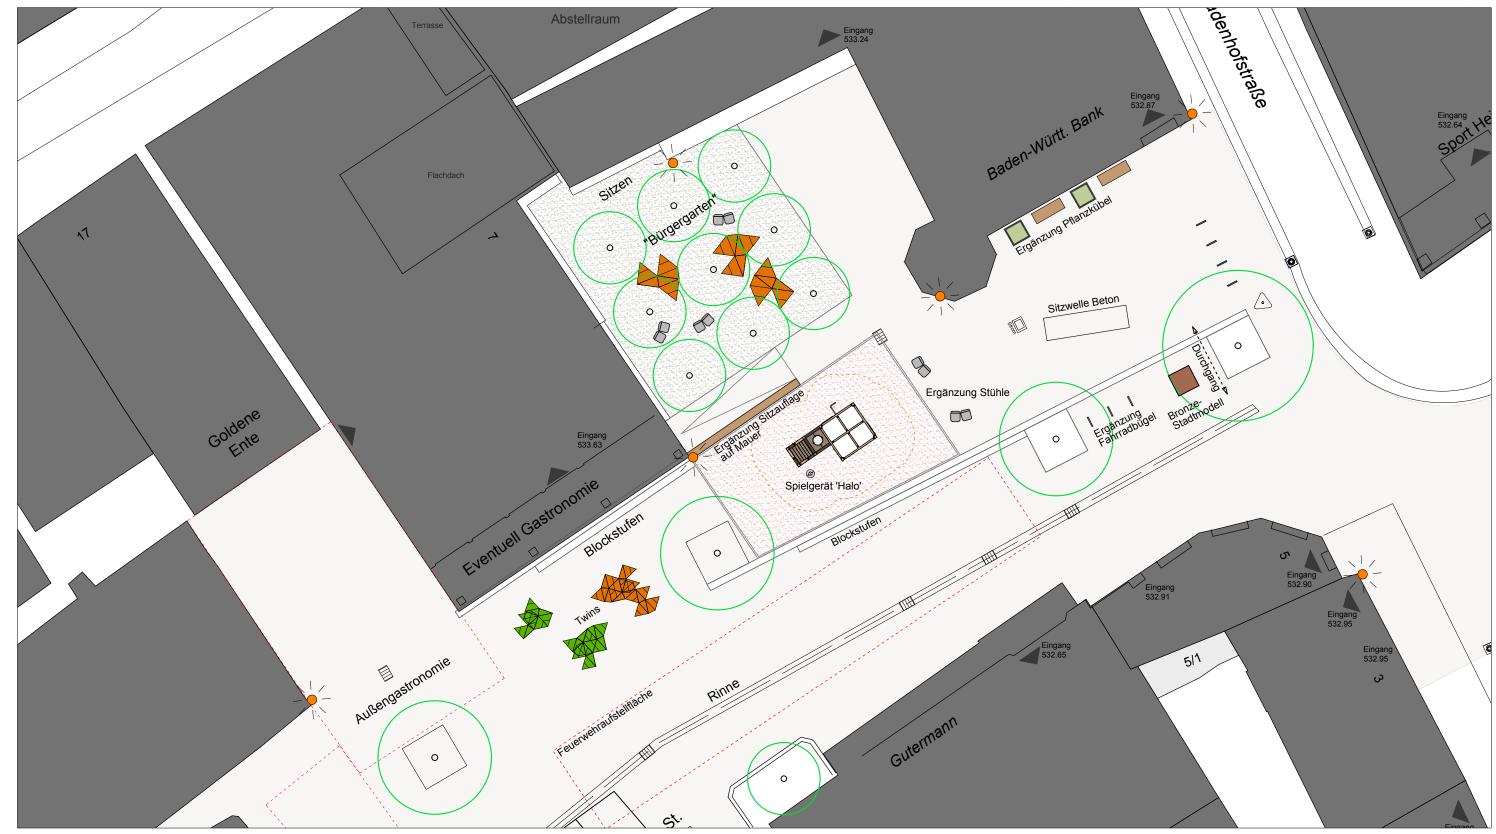