


Kindergarten St. Wolfgang  
 Neugestaltung des Sandbereichs  
 Siebenbürgenstr. 15  
 88400 Biberach  
 Katholische Gesamtkirchengemeinde Biberach  
 Kolpingstr. 43  
 88400 Biberach  
 Entwurfsplanung  
 1 / 100  
 03.06.2017  
*spiel raum planung*  
 Karim Dettmar  
 Dipl. Ing. Arch. (FH); FB IA  
 Naturpädagogin  
 In der Dohle 5  
 88690 Uhlidingen  
 info@spielraumplanung...om

bauvorhaben  
 bauherr  
 planbezeichnung  
 maßstab  
 datum  
 planung

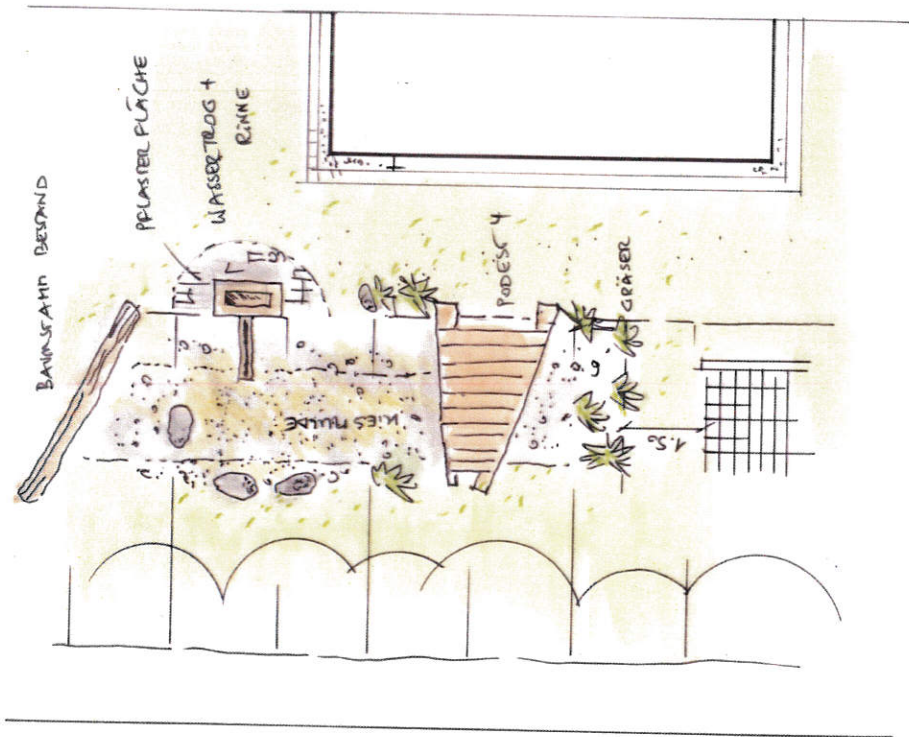

**bauvorhaben**

Kindergarten St. Wolfgang  
 Gestaltung der Wasserbaustelle  
 Siebenbürgenstr. 15  
 88400 Biberach

**bauherr**

Katholische Gesamtkirchengemeinde Biberach  
 Kolpingstr. 43  
 88400 Biberach

**plangebzeichnung**

Entwurfsplanung

**maßstab**

1 / 100

**datum**

03.06.2017

*spiel raum planung*



**planung**

Karin Dettmar  
 Dipl. Ing.-Arch. (FH); FB IA  
 Naturpädagogin  
 In der Dohle 5  
 80690 Uhlidingen  
 info@spielraumplanung.com  
 07556-9299615