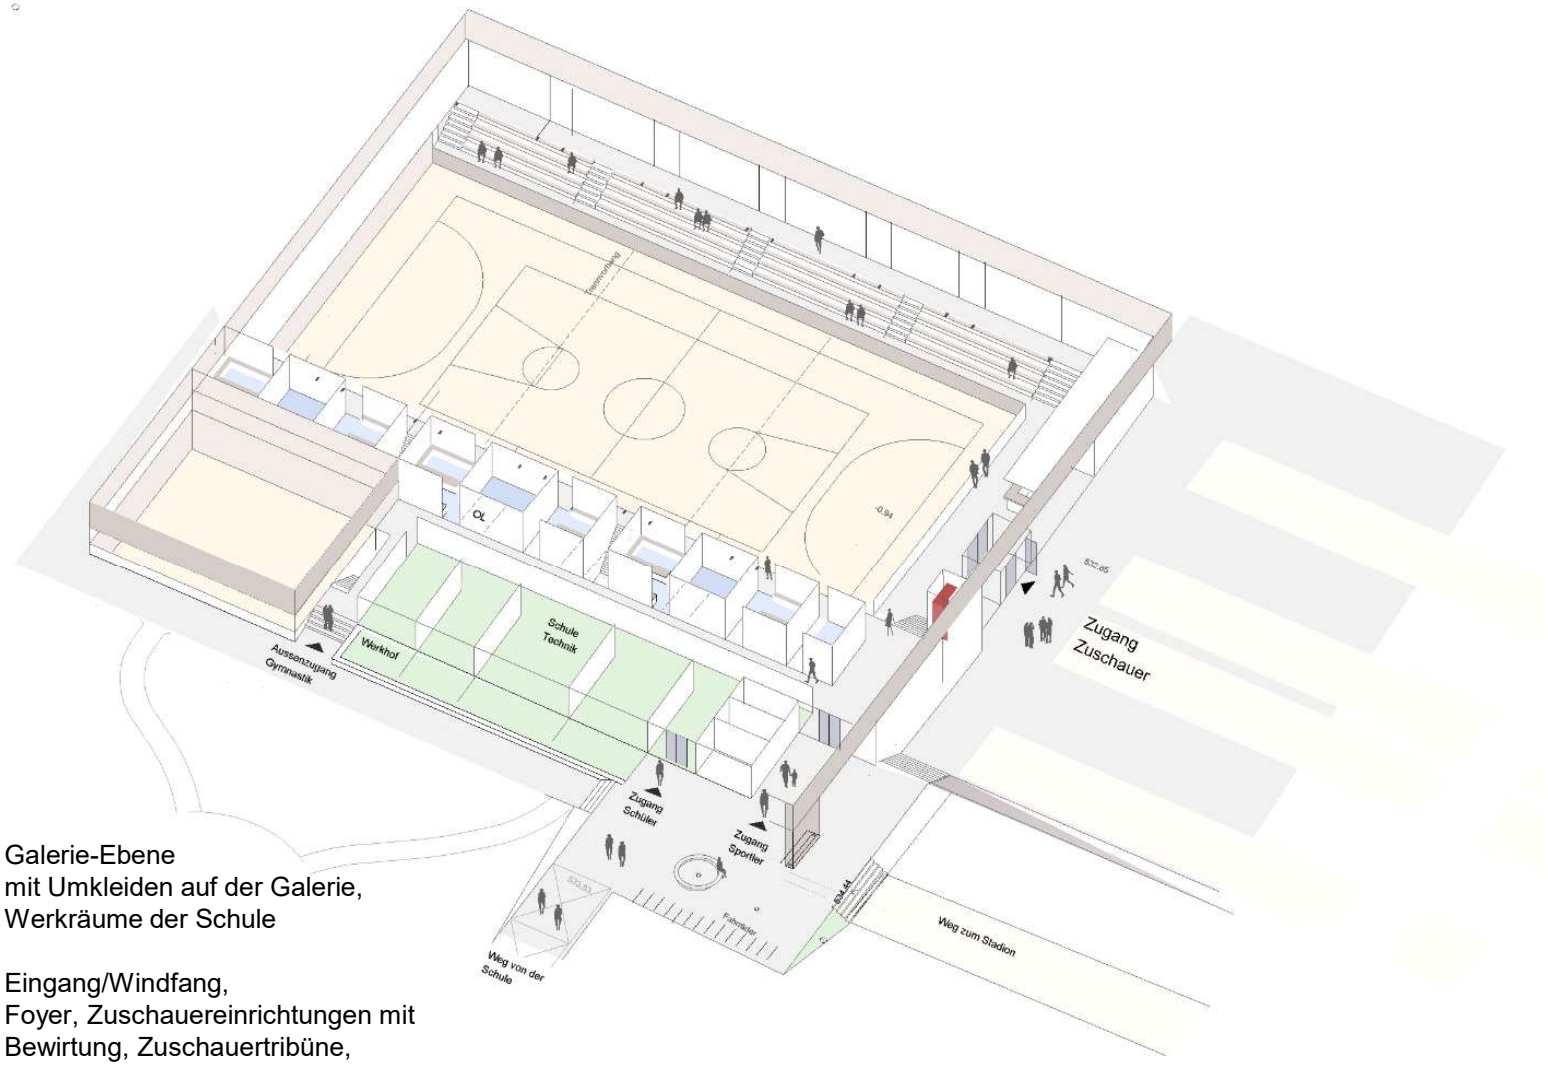

- Galerie-Ebene
  mit Umkleiden auf der Galerie,
  Werkräume der Schule

- Eingang/Windfang,
  Foyer, Zuschauereinrichtungen mit
  Bewirtung, Zuschauertribüne,
- durchgehende Erschließungsspange

- der Hallenraum wird auf 3 Seiten mit
  der Galerie, dem Foyer und der
  Zuschauertribüne umfangen, eine
  arena-artige Raumsituation entsteht

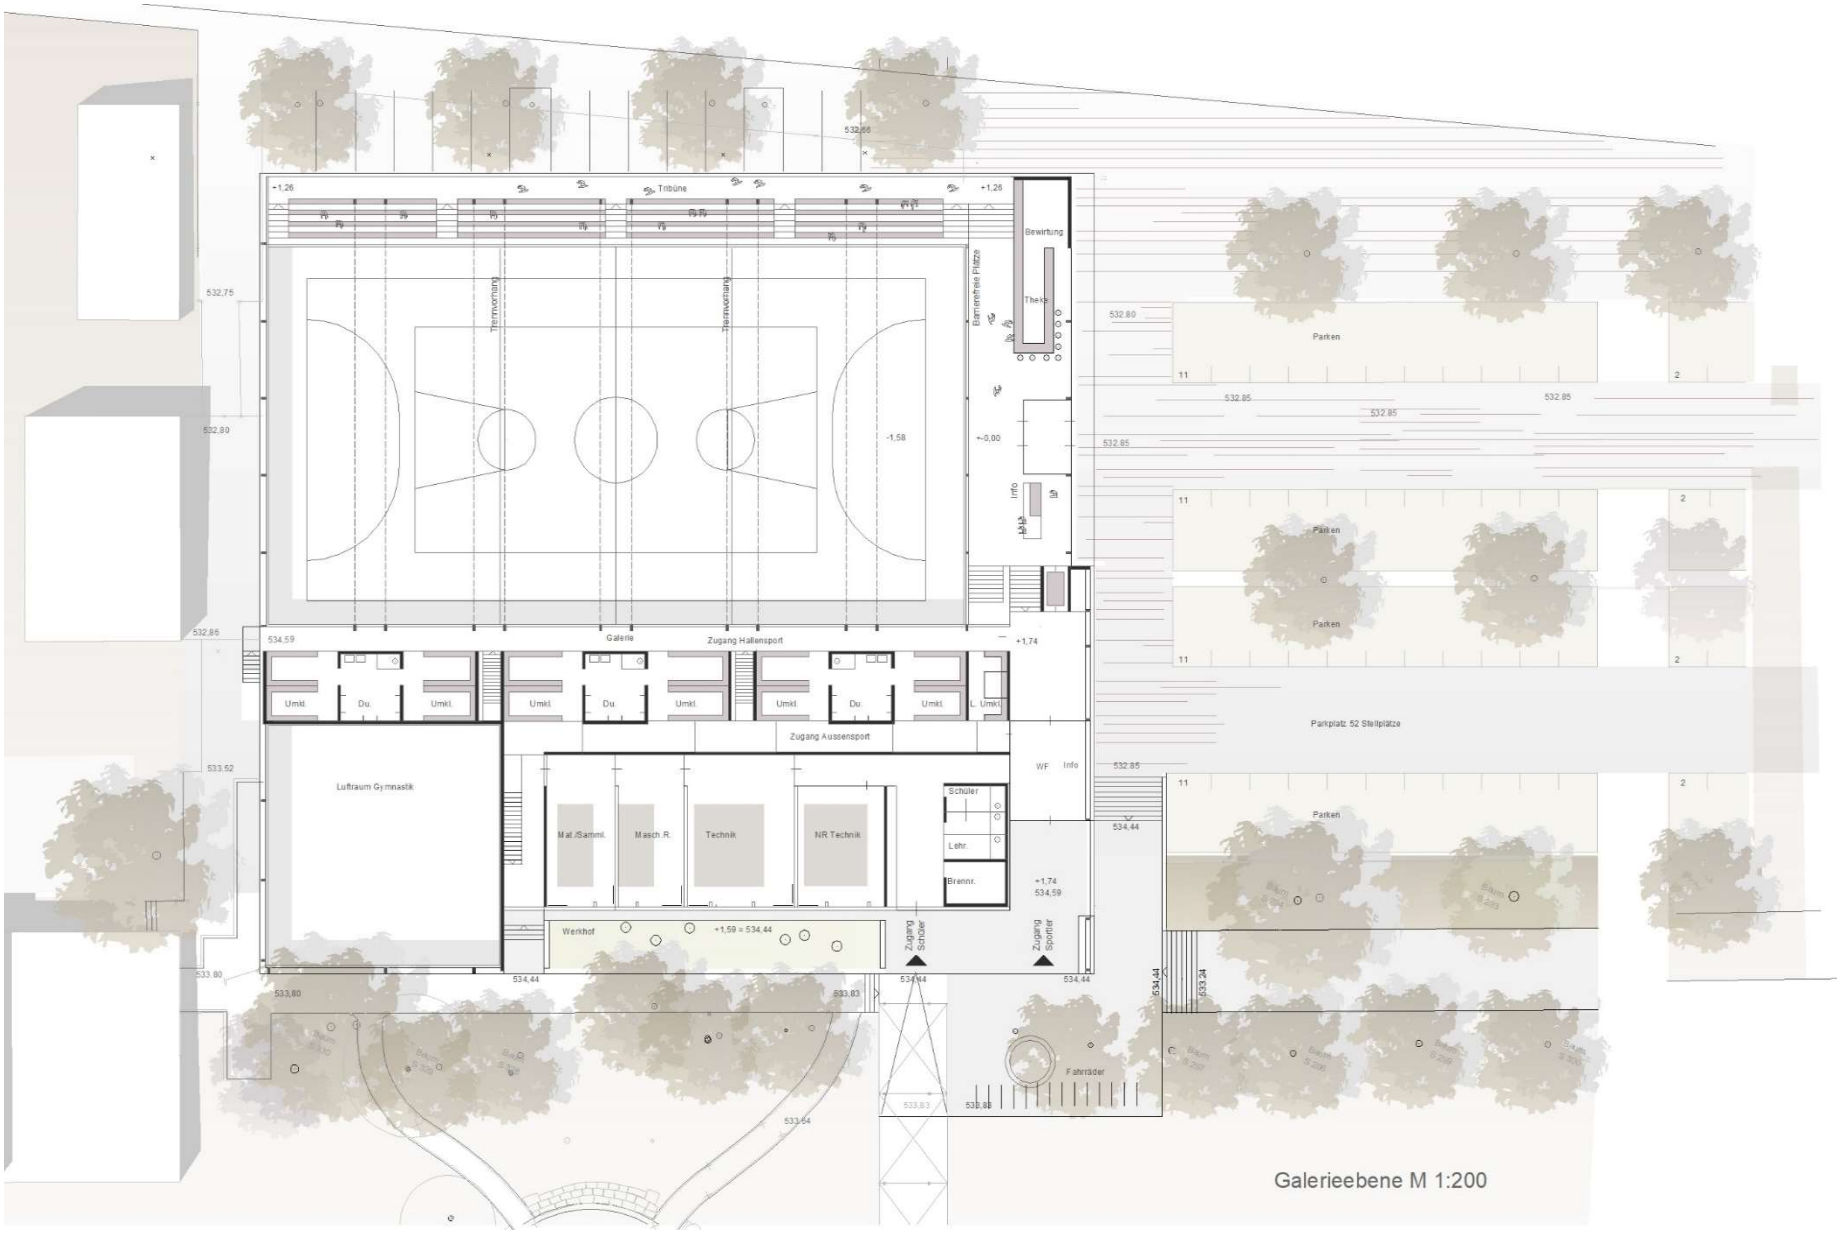

D'Inka Scheible Hoffmann Freie Architekten BDA

Grundriss Galerieebene

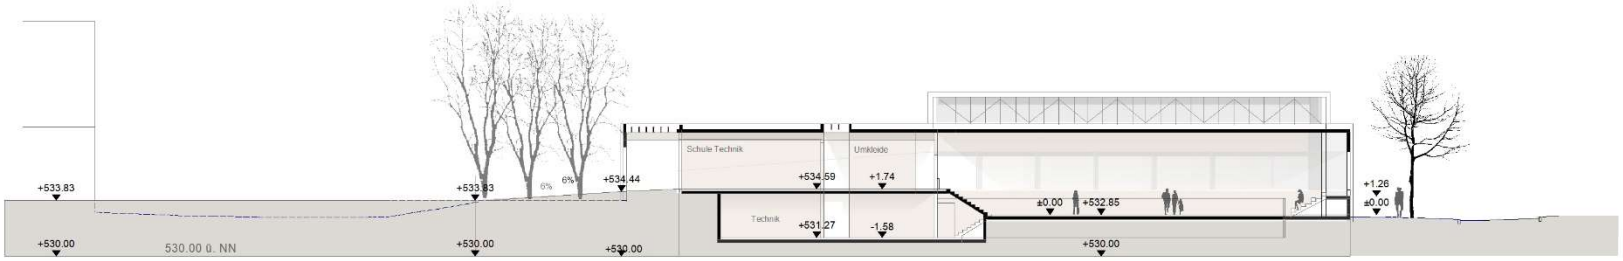

Schnitt Foyer

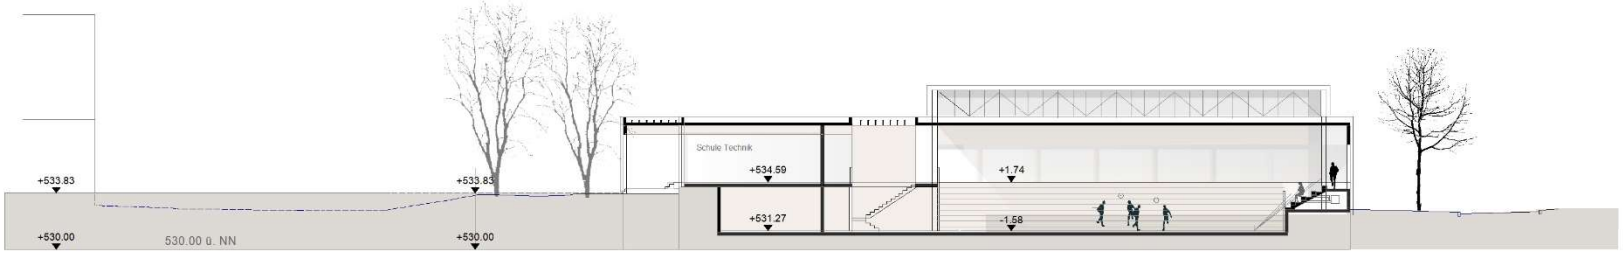

Schnitt Sporthalle

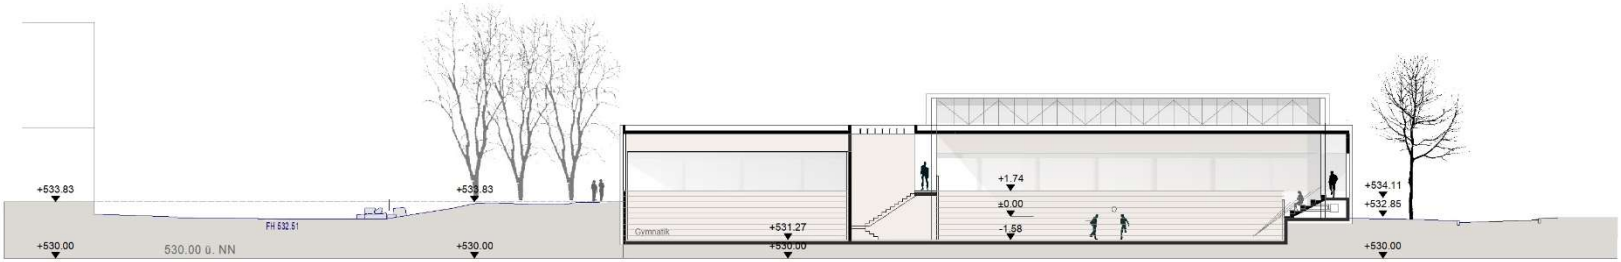

Schnitt Gymnastikraum/Sporthalle

D'Inka Scheible Hoffmann Freie Architekten BDA

Querschnitte

D'Inka Scheible Hoffmann Freie Architekten BDA

Perspektive vom Eingangsbereich

Holz-Fachwerkkonstruktion
Kombiniert Holz/Stahl
Belichtung von Norden, Südseite geschlossen

Extensiv begrüntes Dach mit Bitumen-Abdichtung
Doppelsteg-Decke als Nebenträgerlage
mit integrierter Wärmedämmung, voll ausgedämmt

abgehängte Decke als Akustikdecke
Beleuchtungskörper integriert

Fenster Pfosten-Riegel-Konstruktion Holz-Alu

Stützen und Wandverkleidungen
aus Mehrschichtplatte lasiert

Aussenwandverkleidung
Hinterlüftete Fassade
Wärmedämmung
Hinterlüftung
Holzverschalung als senkrecht
angeordnete vorvergraute Holzprofile

Prallwand umlaufend Mehrschichtplatte Fichte natur
Sportboden als Flächenelastischer Boden
Oberbelag Parkett Esche

Sockelbereich Betonkonstruktion zweischalig

Betonplatte
Wärmedämmung EPS - Hartschaumplatten
Filterschicht
Erdreich

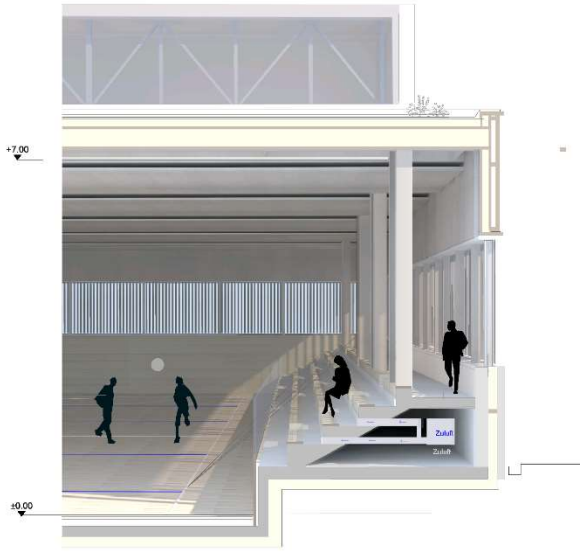

Ausschnitt Sporthalle/Tribüne M 1:50