


Standort Bronze-Stadtmodell

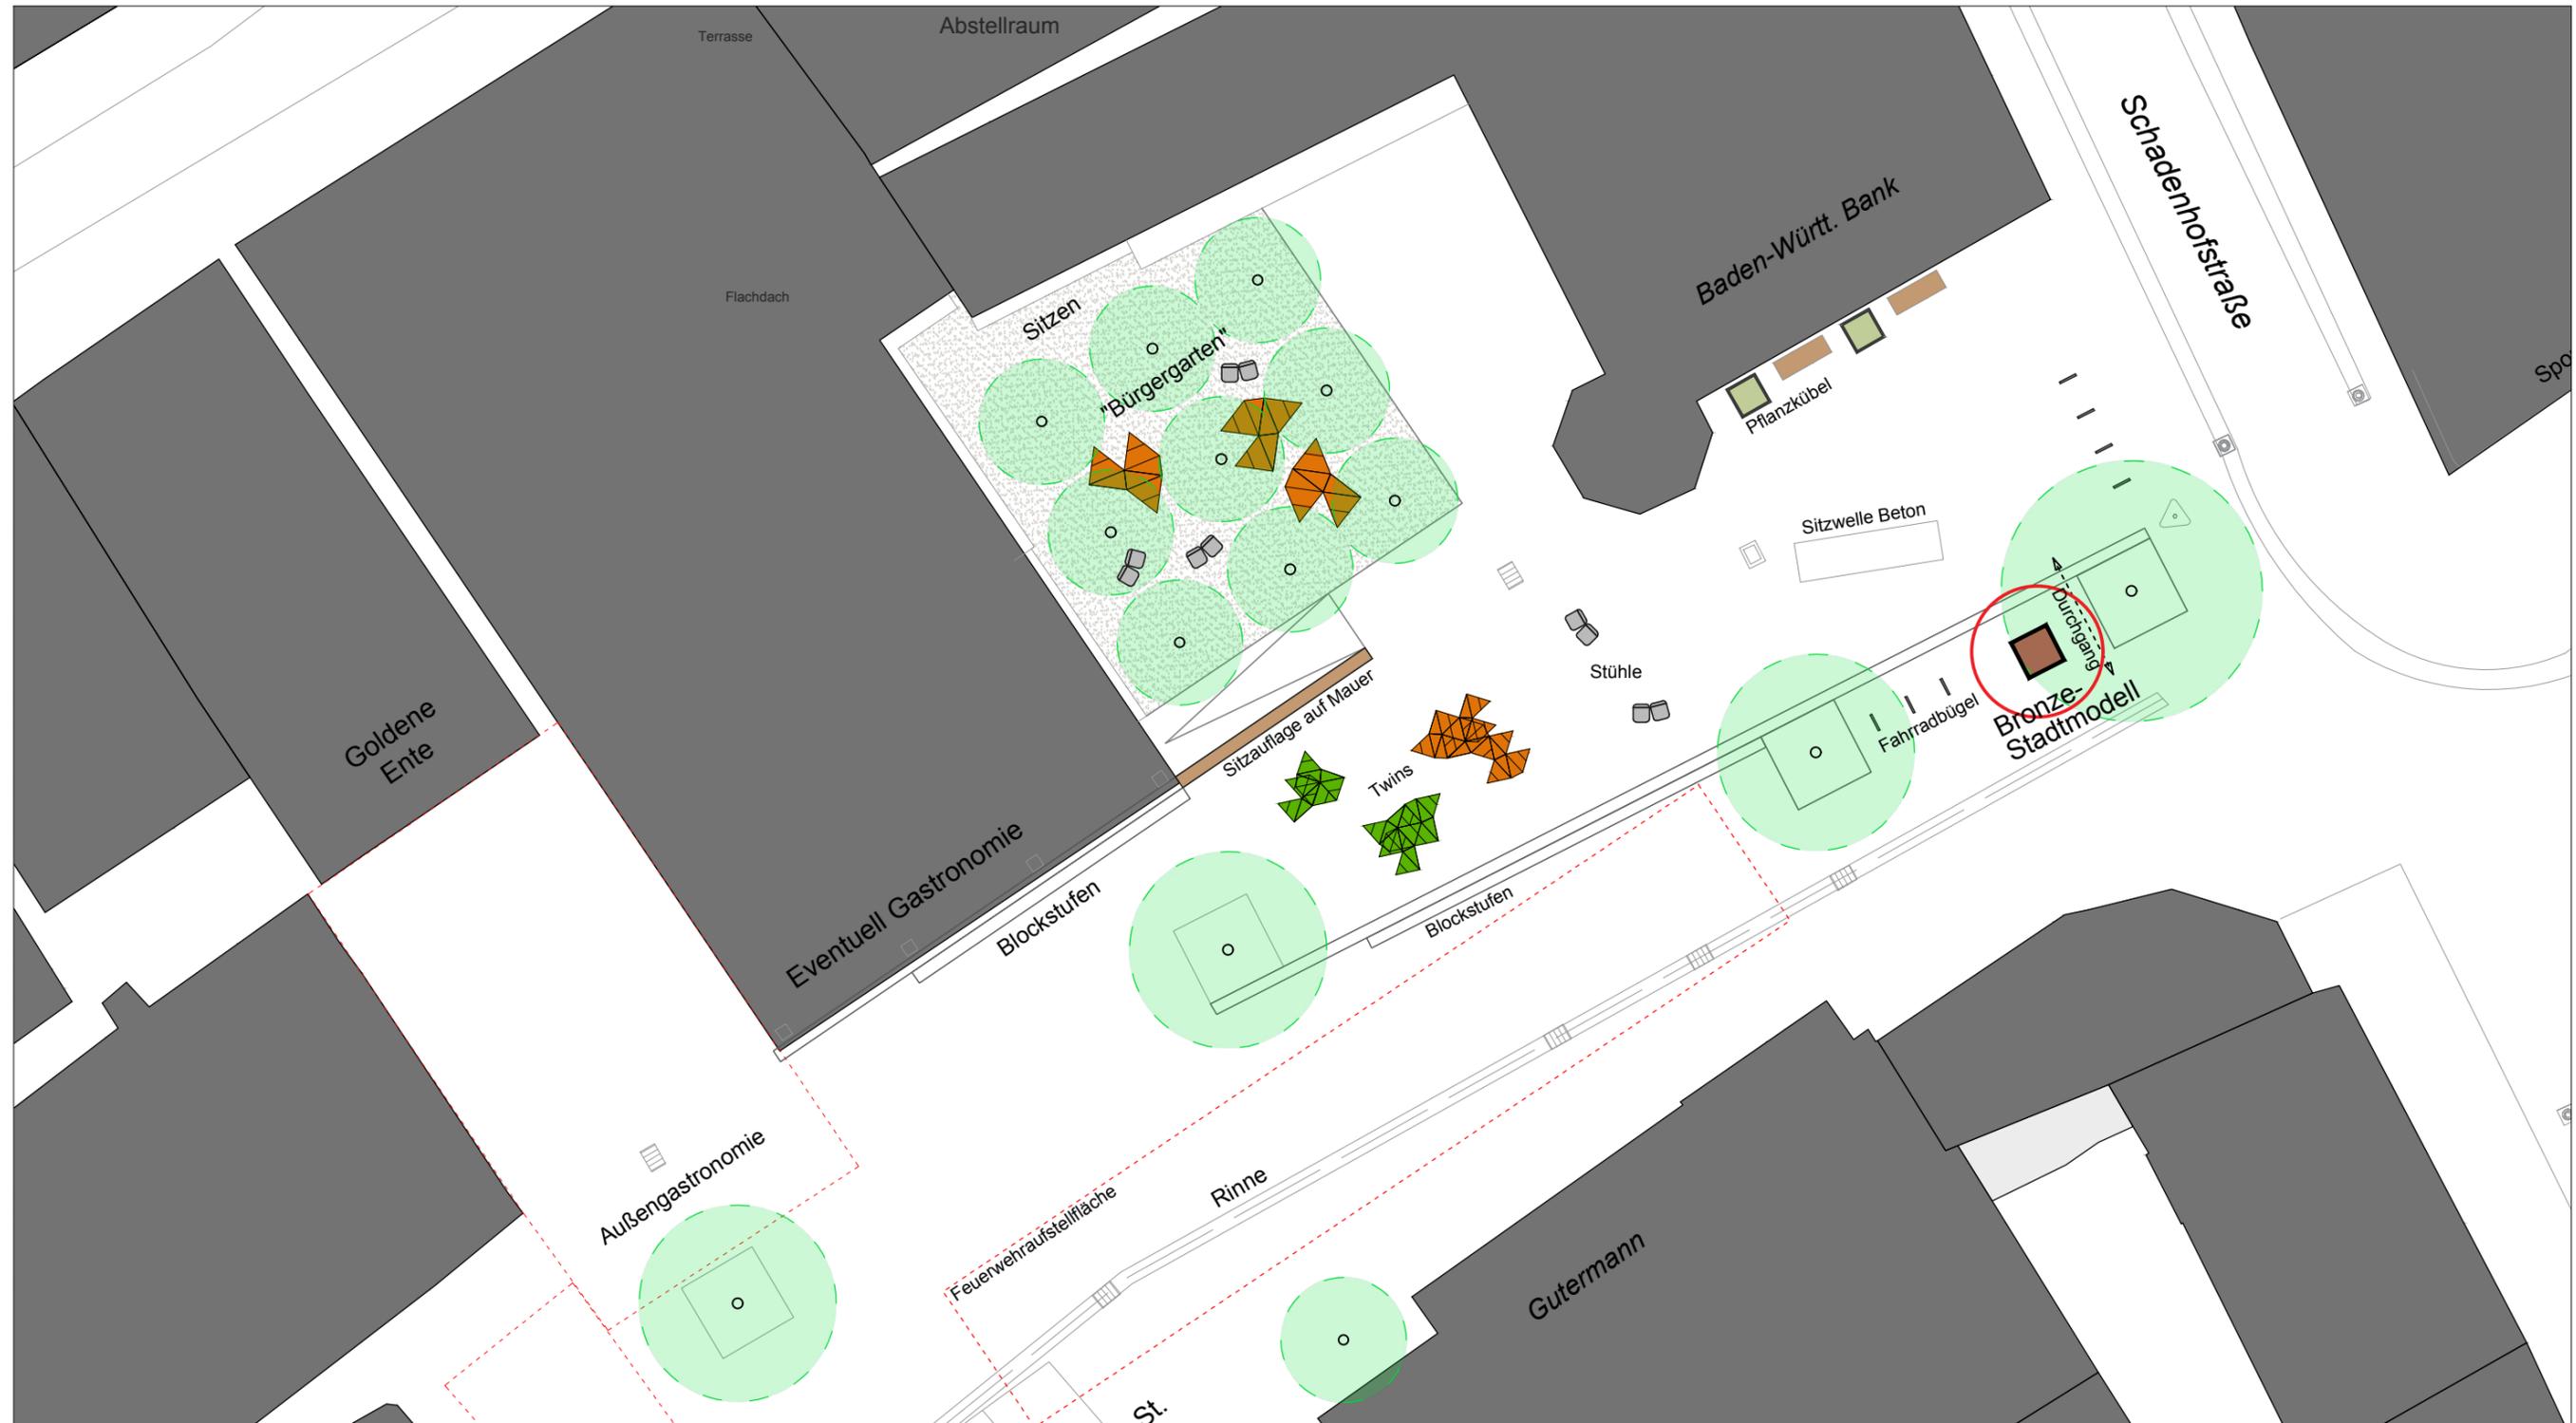

Standort Bronze-Stadtmodell

Plan im Original Maßstab 1 : 200

Stadtplanungsamt Biberach, den 11.09.2018

