


Grundriss Erdgeschoss

Grundstück: Bleicherstraße 52 88400 Biberach	Bauherr: Landkreis Biberach Rollinstraße 9 88400 Biberach/Riß	Projekt: Umnutzung einer Unterkunft für Flüchtlinge zu einer Schule Vinzenz - von - Paul - Schule	 Landratsamt Biberach Amt für Liegenschaften und Gebäude Christian Auer Rollinstraße 9 88400 Biberach / Riß Telefon 07351 / 52-7288
Datum 16.08.17	Planverfasser: Auer Christian	Planinhalt: Grundriss EG A2	

H/B = 420 / 594 (0.25m²)

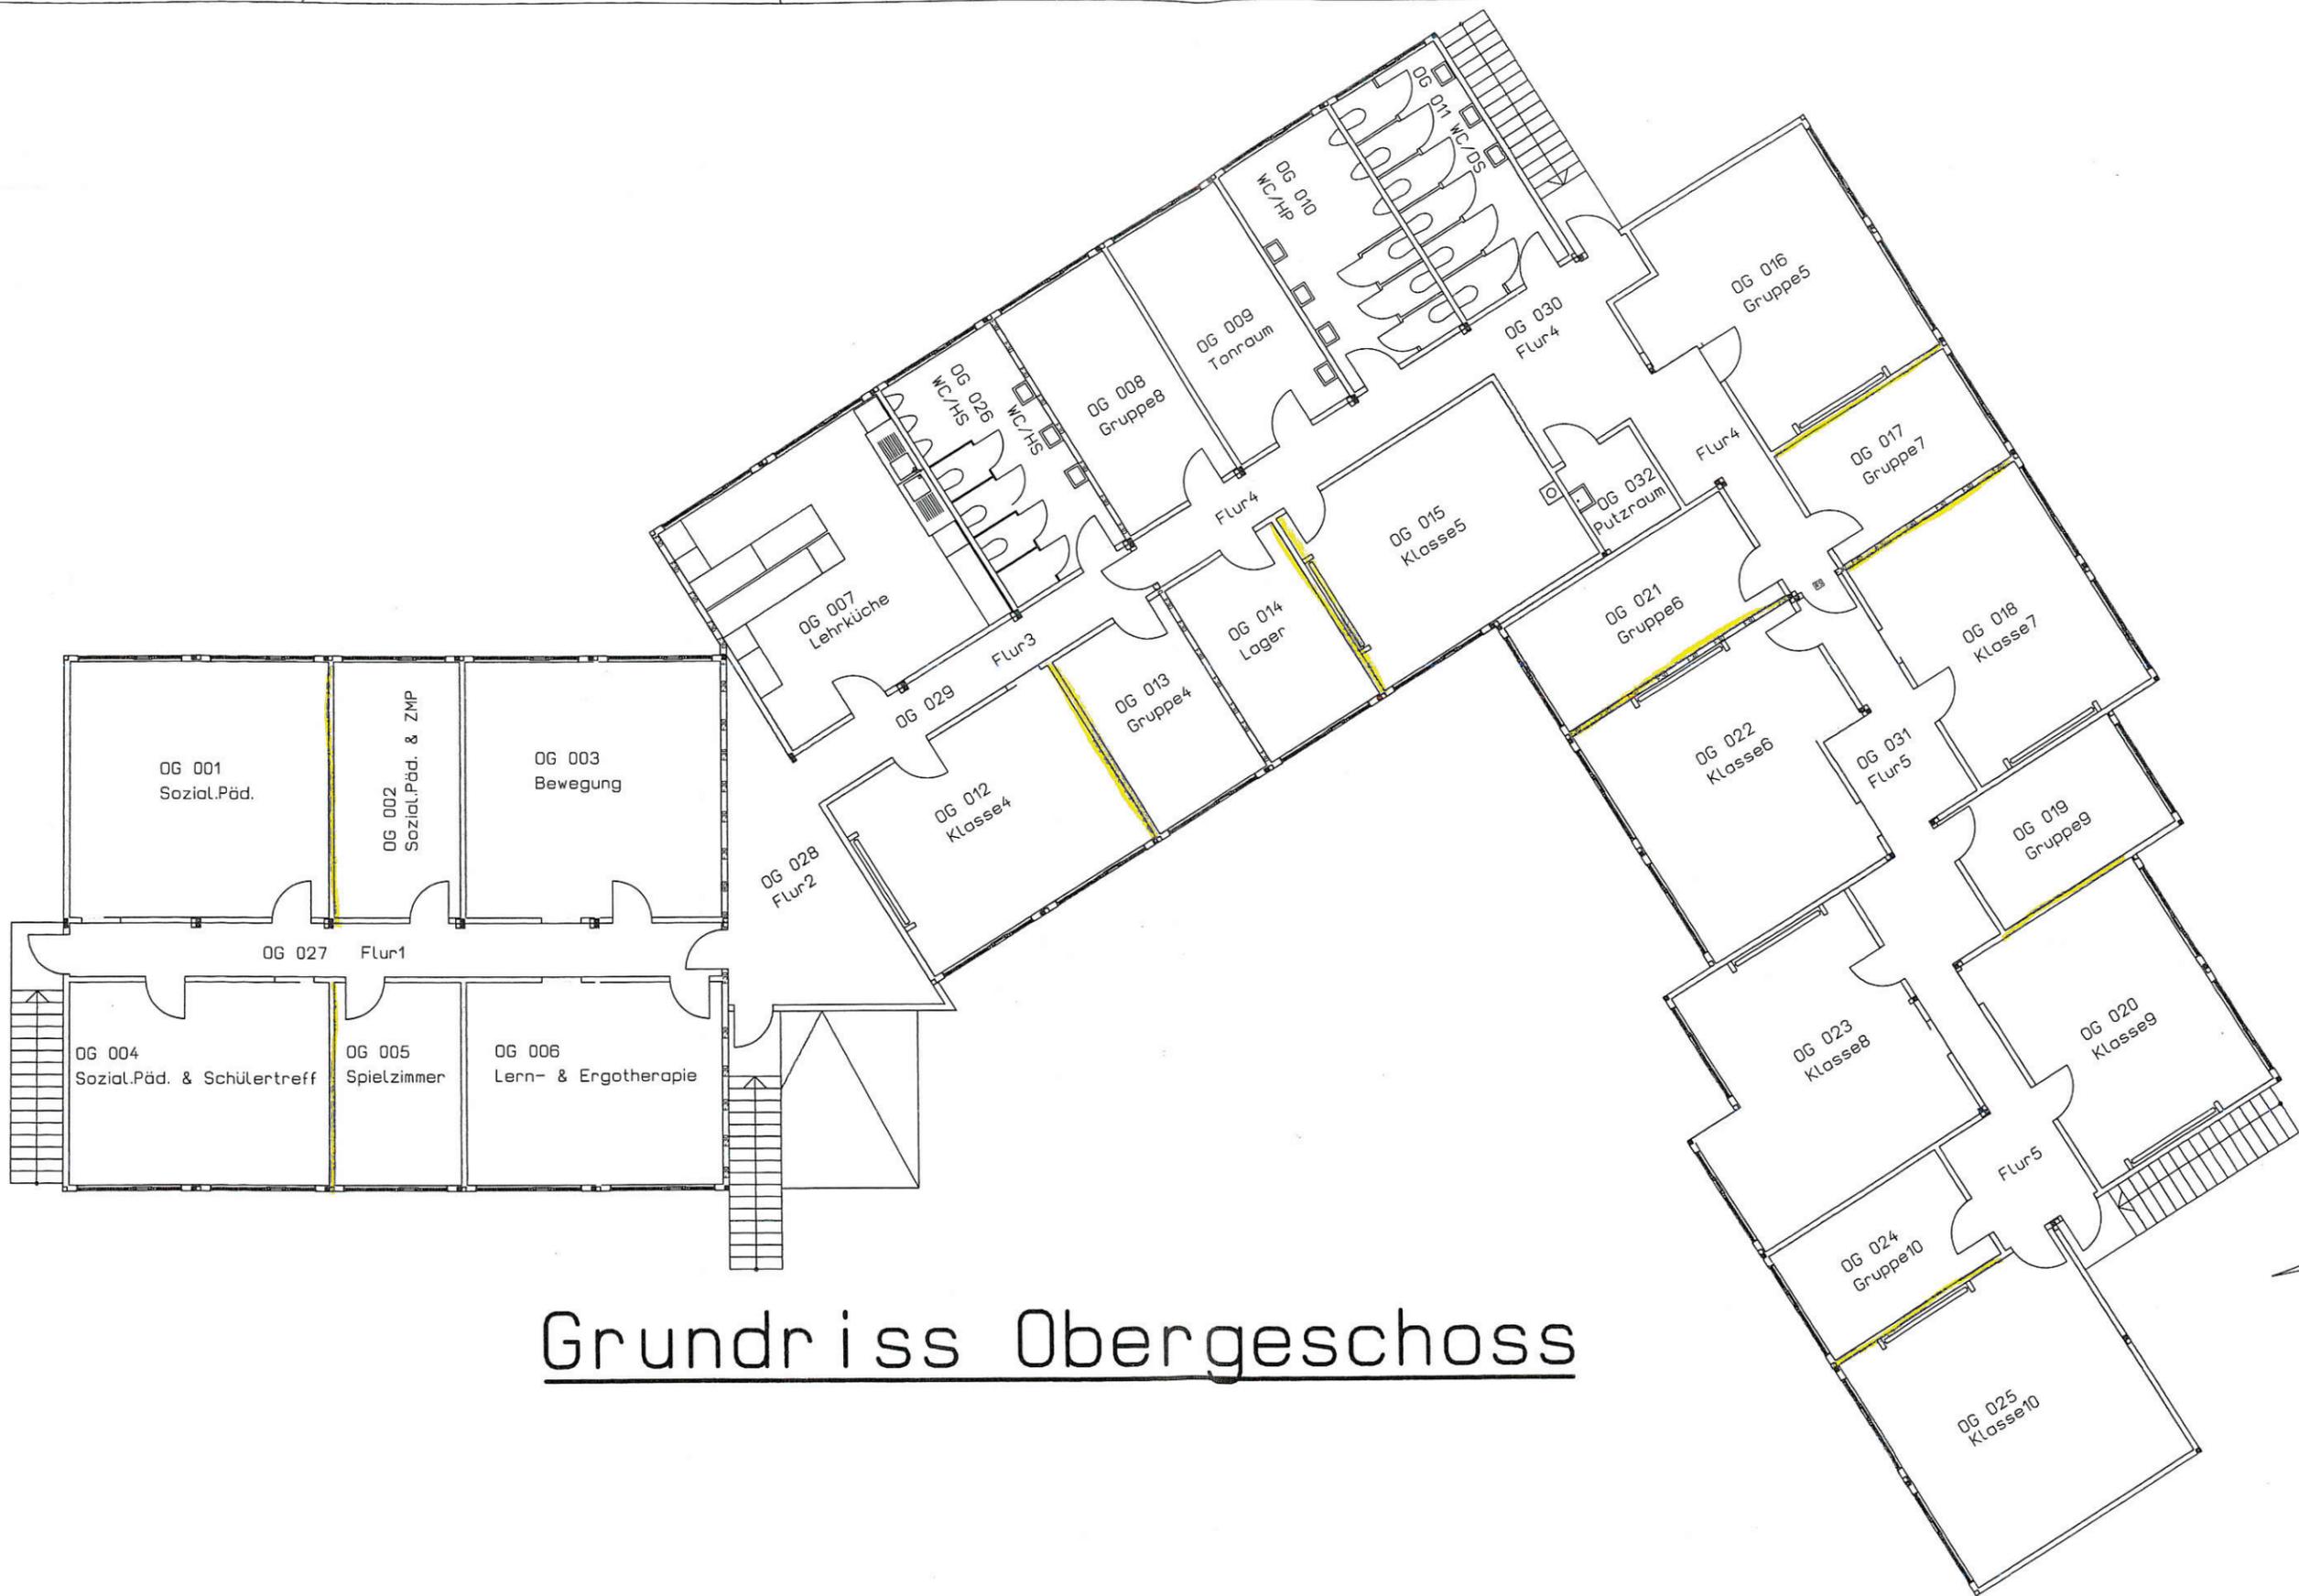

Grundriss Obergeschoss



Grundstück: Bleicherstraße 52 88400 Biberach	Bauherr: Landkreis Biberach Rollinstraße 9 88400 Biberach/Riß	Projekt: Umnutzung einer Unterkunft für Flüchtlinge zu einer Schule Vinzenz - von - Paul - Schule Planinhalt: Grundriss OG A2	 Landratsamt Biberach Amt für Liegenschaften und Gebäude Christian Auer Rollinstraße 9 88400 Biberach / Riß Telefon 07351 / 52-7288
Datum 16.08.17	Planverfasser: Auer Christian	Masstab 1:100	Allplan 2015

H/B = 420 / 594 (0.25m²)