




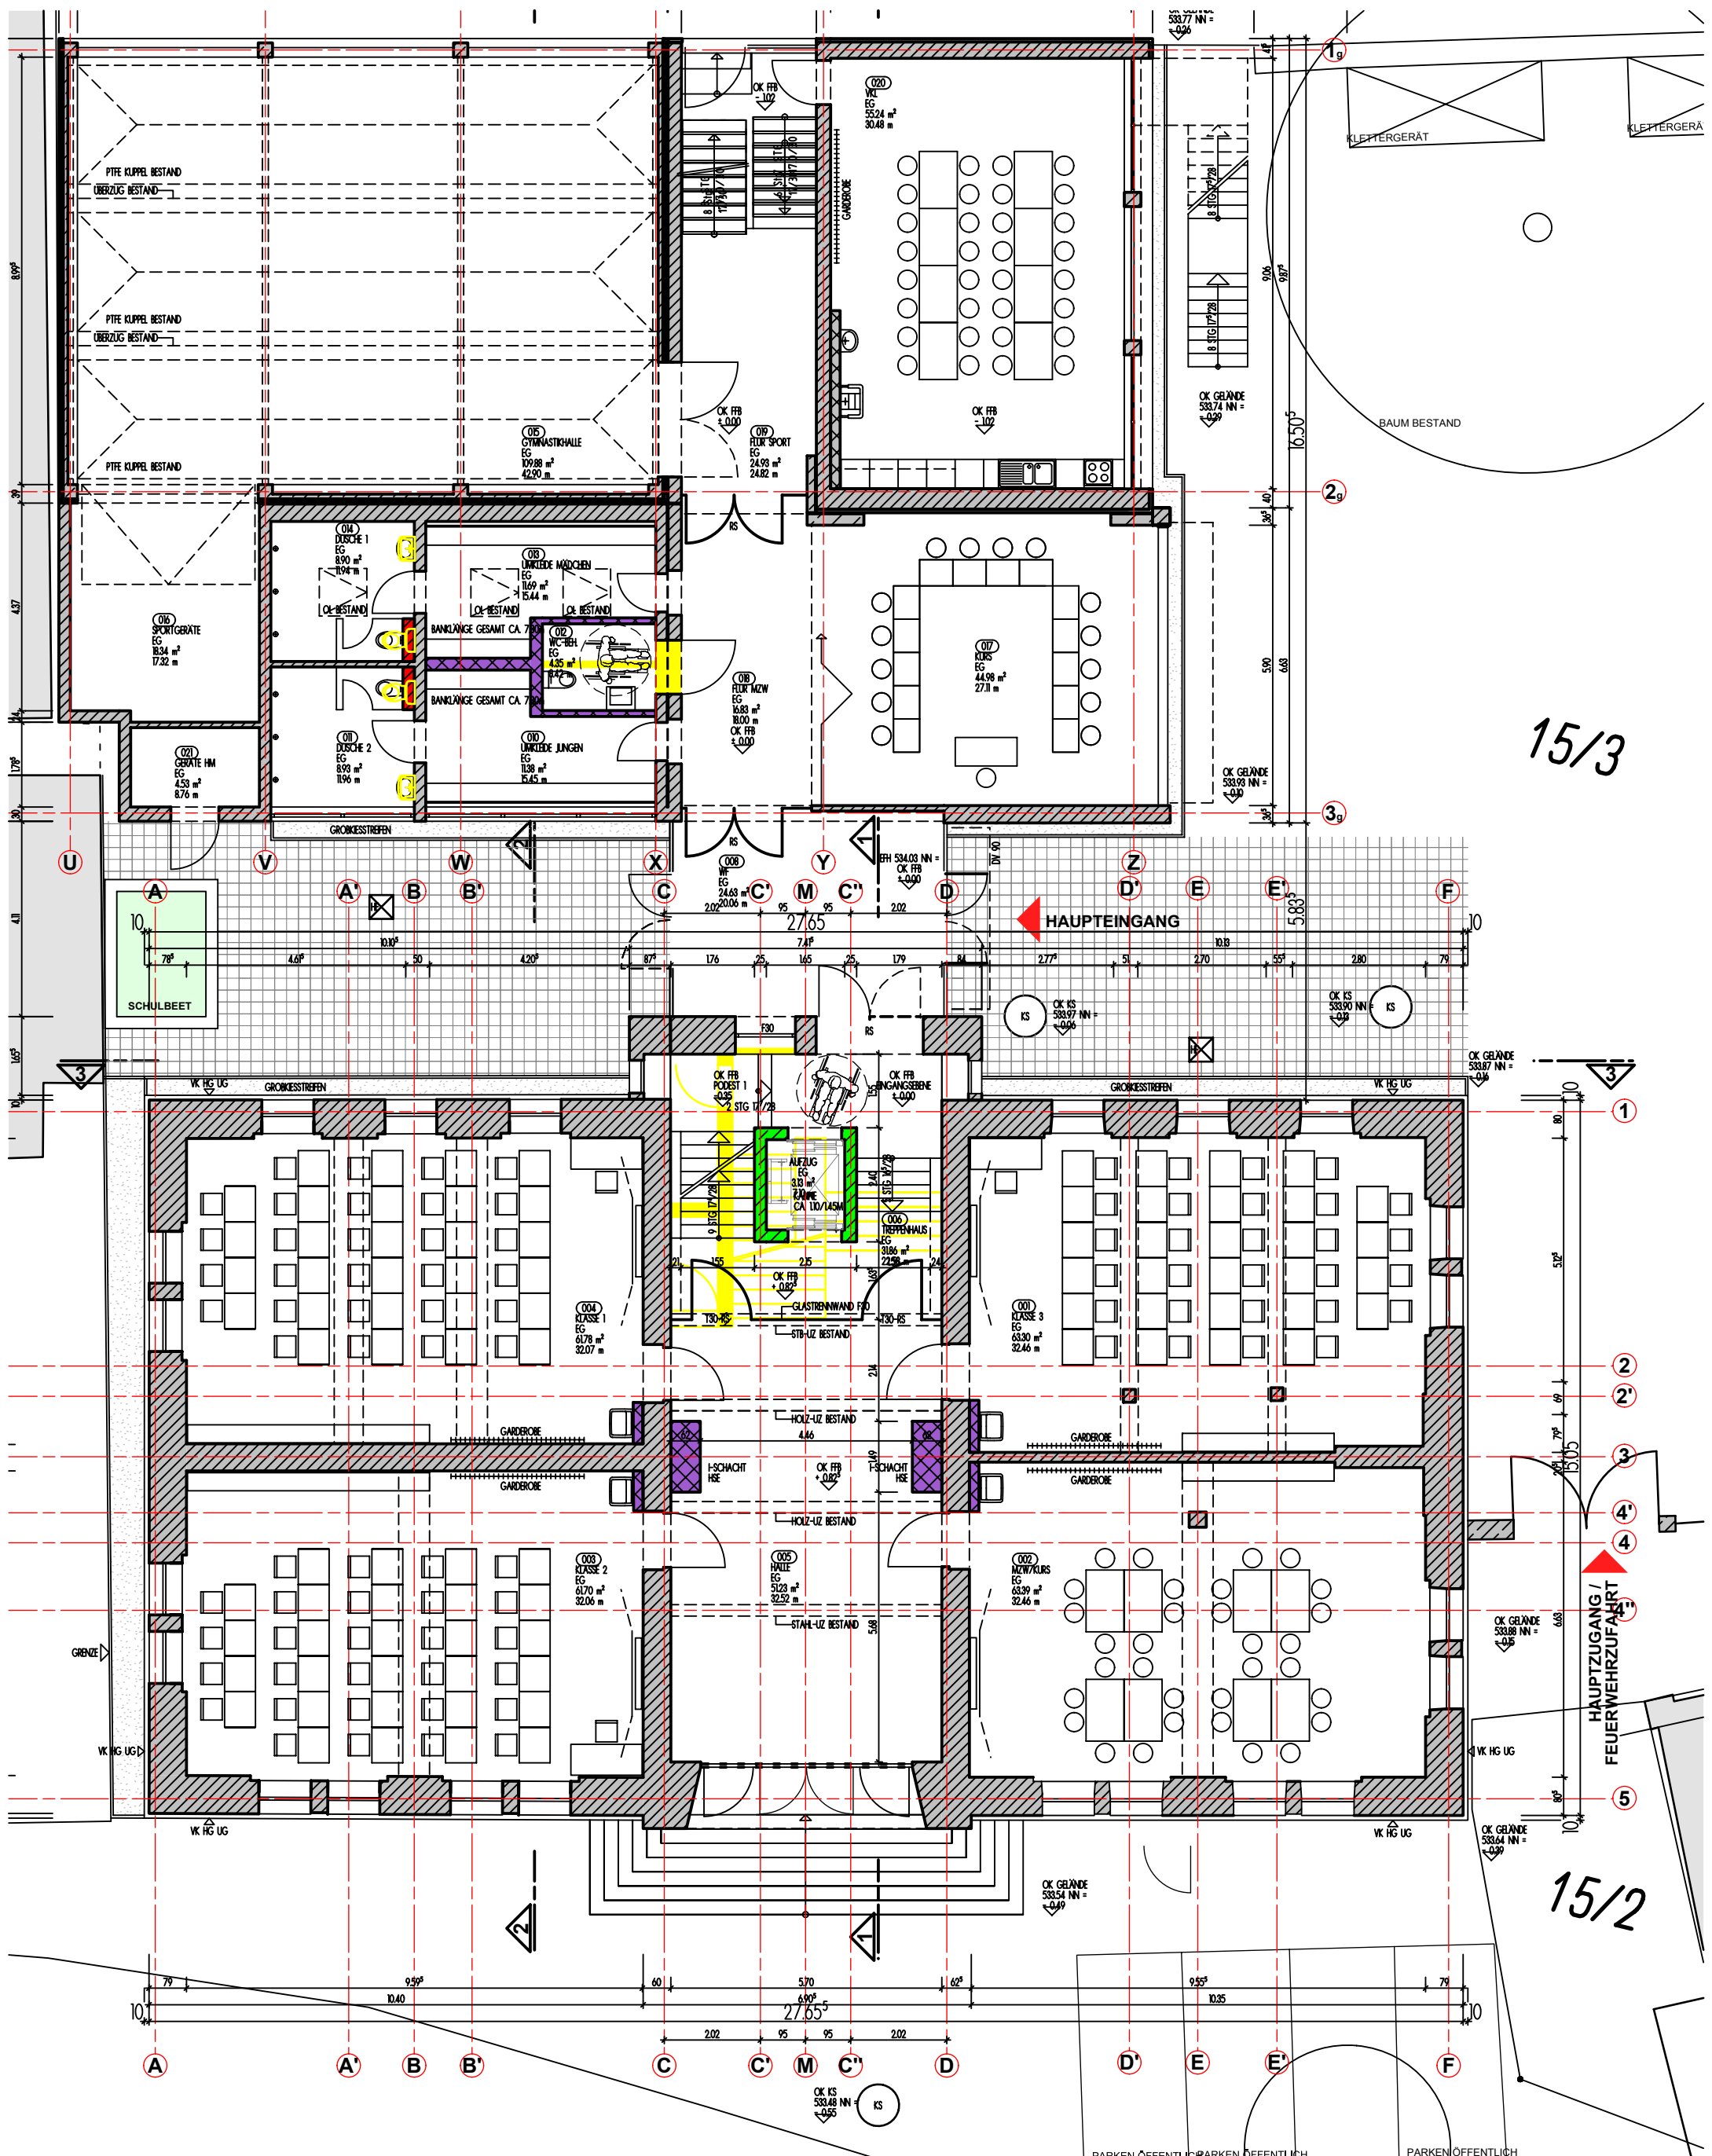

15/3

15/2

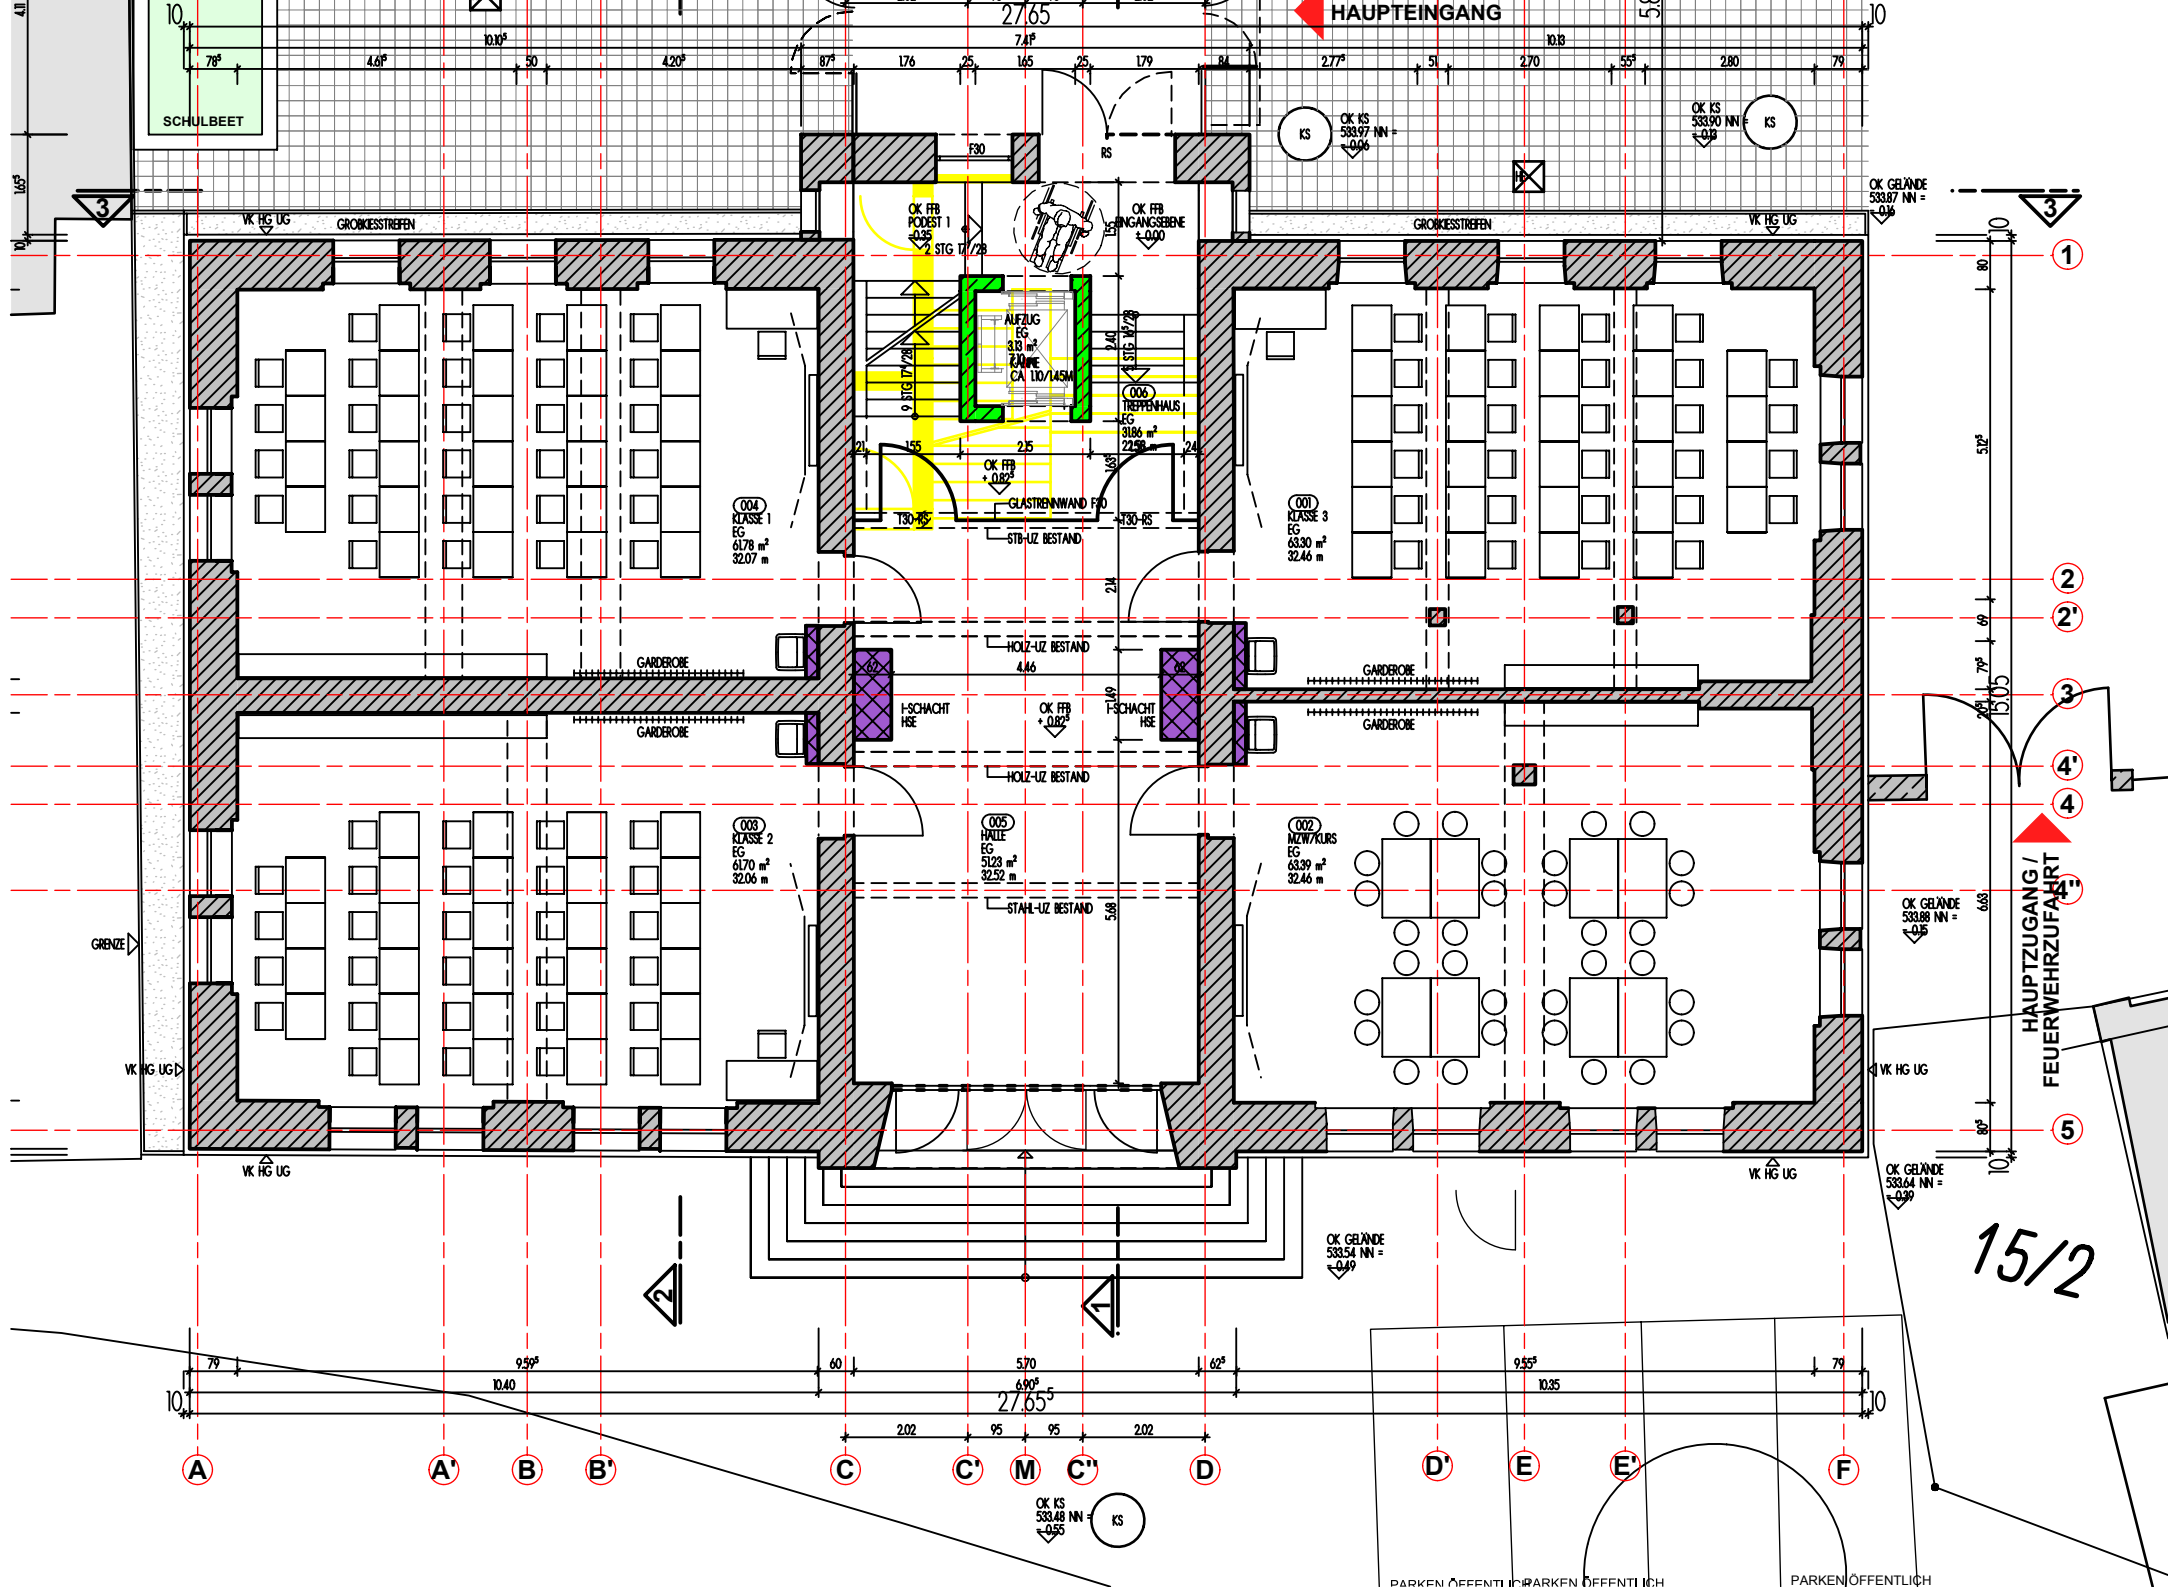


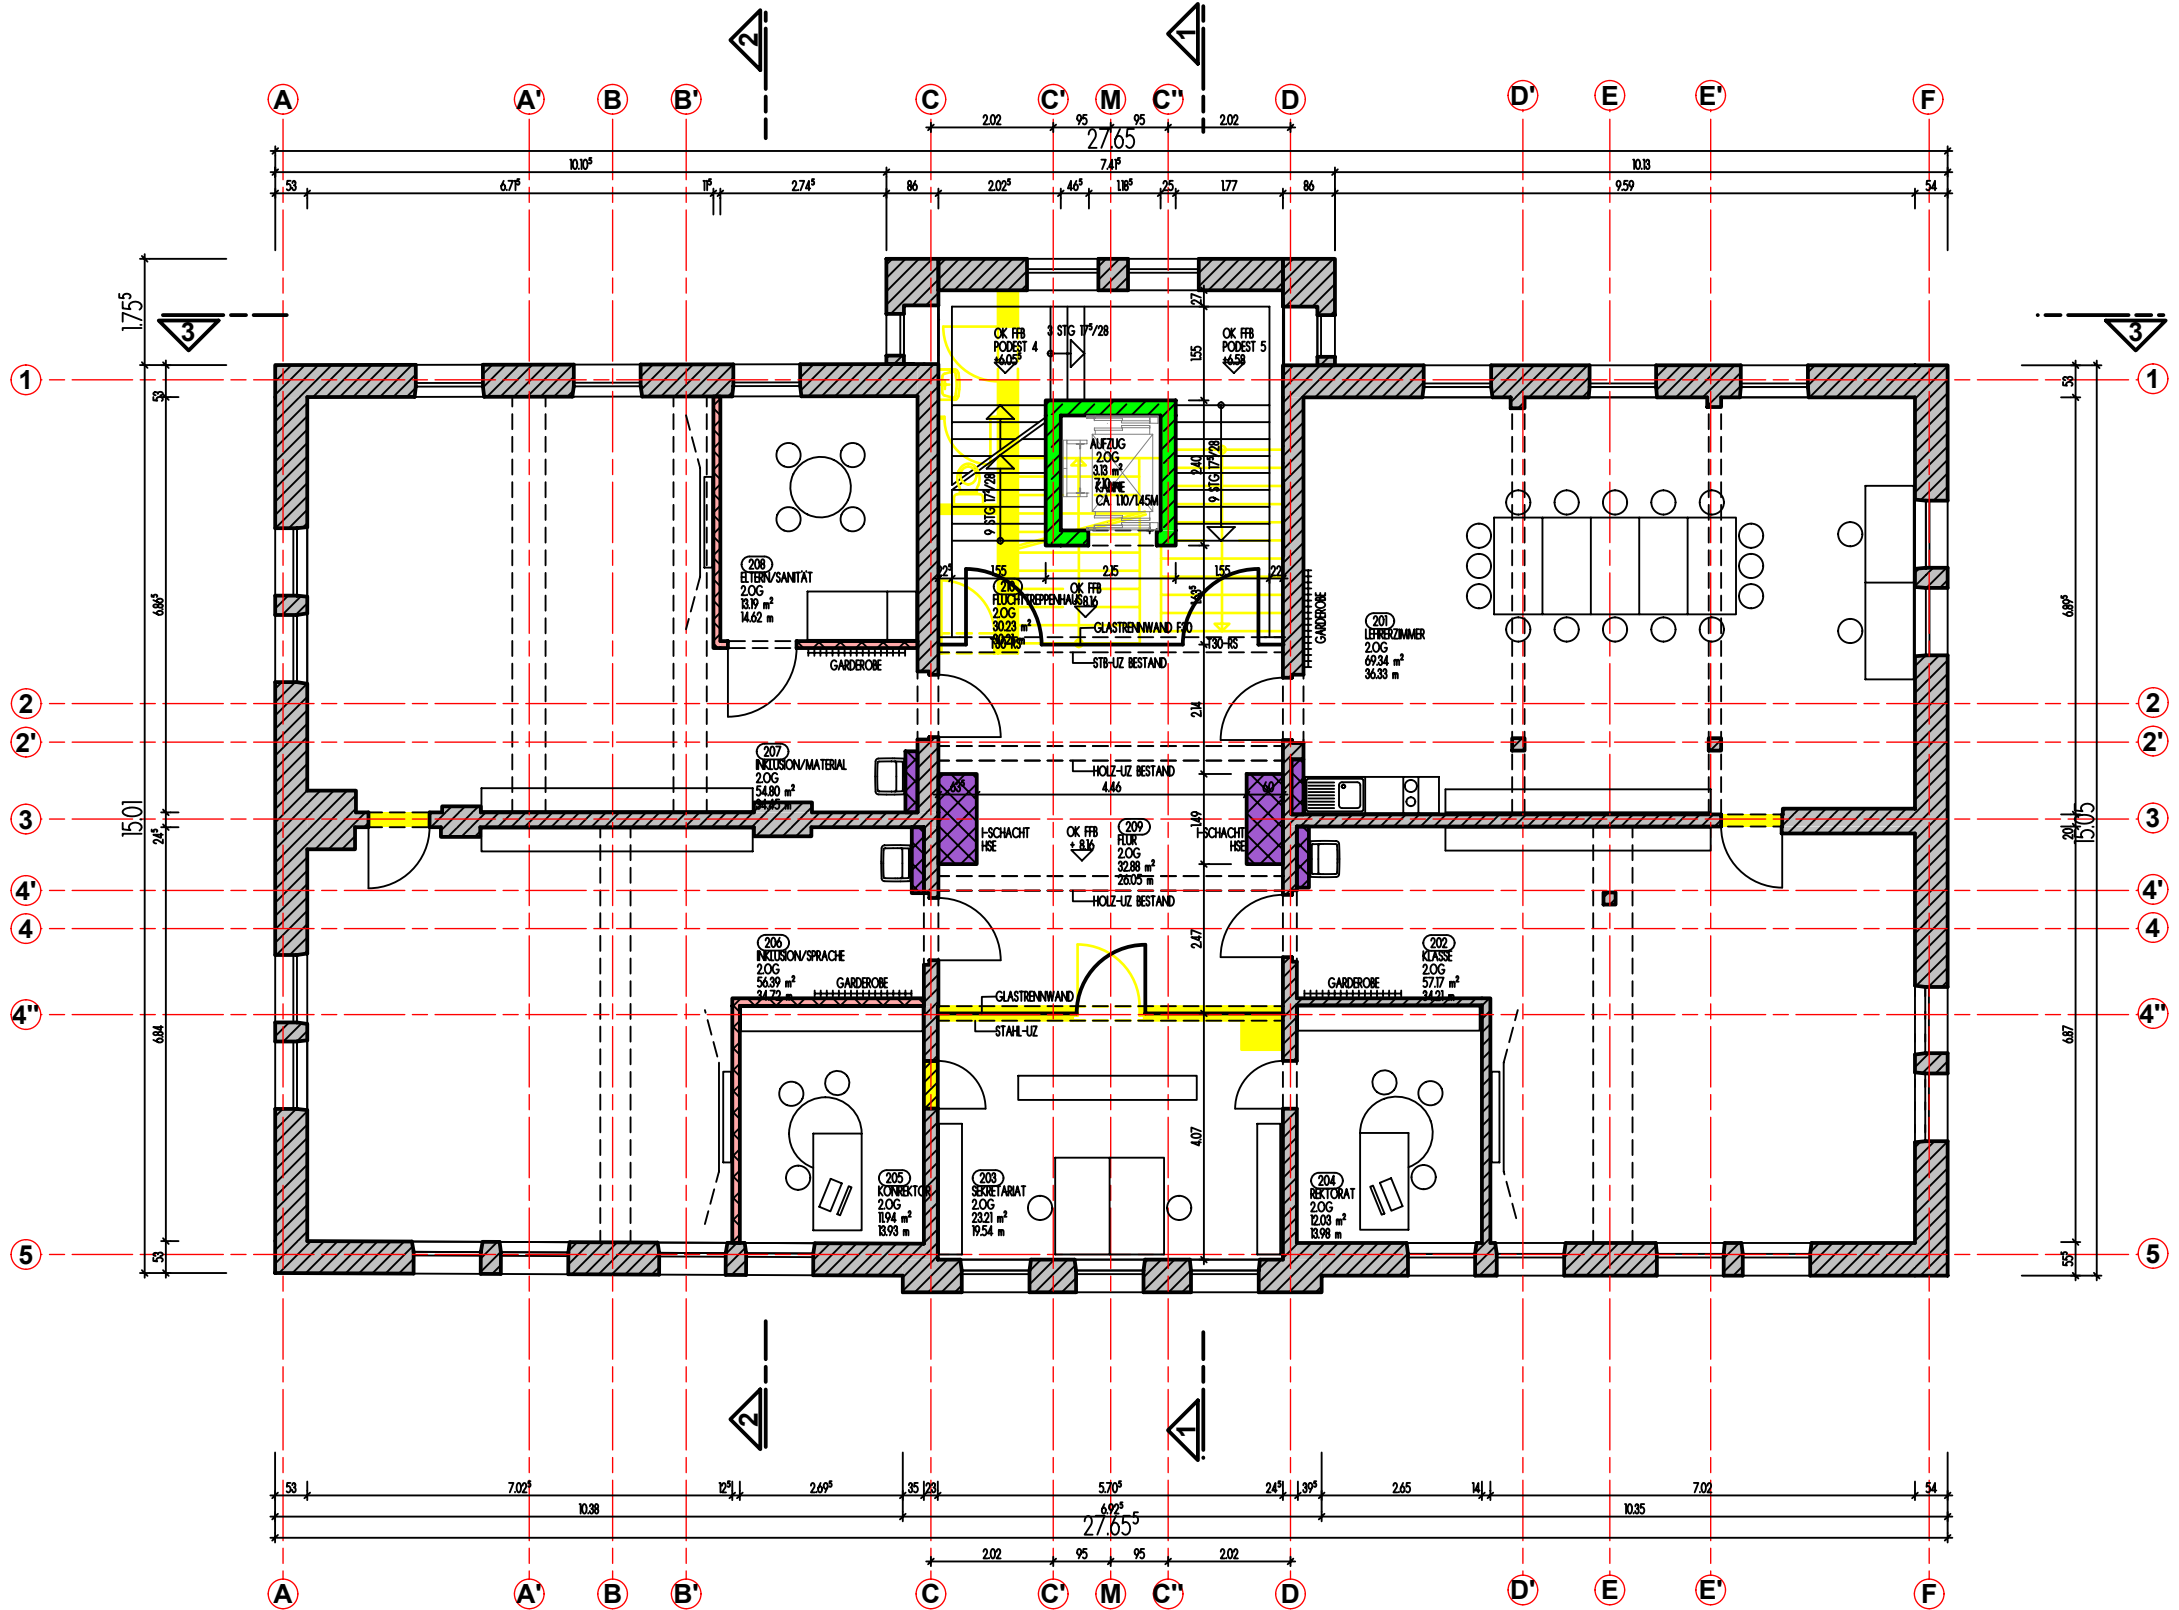

Grundriss 2. Obergeschoss


Pos 2.0G/10.1

Regelquerschnitt M. 1:10

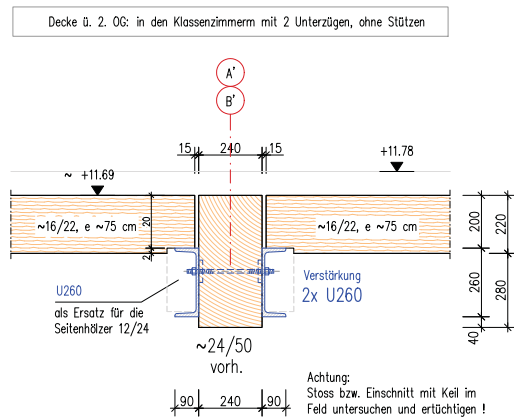


Pos 2.0G/10.2

Konstruktion bzw. Ertüchtigung
nach Freilegung

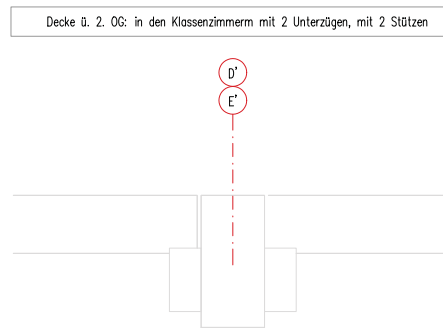


Pos 2.0G/11.1

Regelquerschnitt M. 1:10

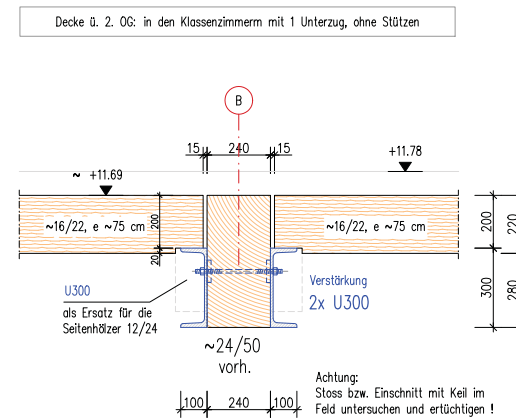


Pos 2.0G/11.2

Konstruktion bzw. Ertüchtigung
nach Freilegung

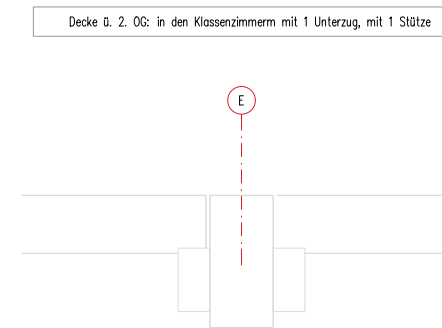


Pos 2.0G/12

Decke ü. 2. OG: im Flur

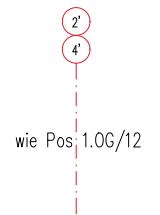


Pos 1.0G/10.1

Regelquerschnitt M. 1:10

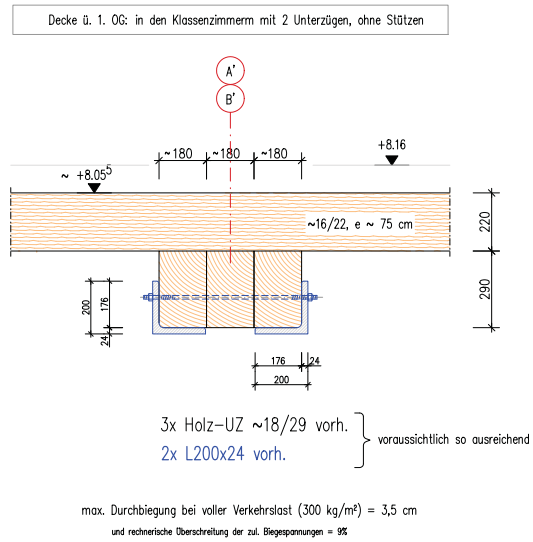


Pos 1.0G/10.2.1

Regelquerschnitt M. 1:10

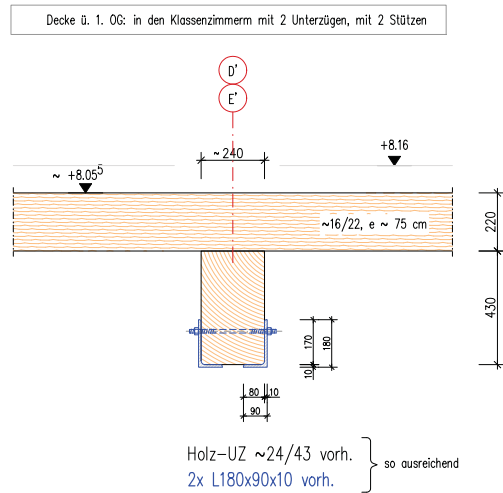


Pos 1.0G/11.1

Regelquerschnitt M. 1:10

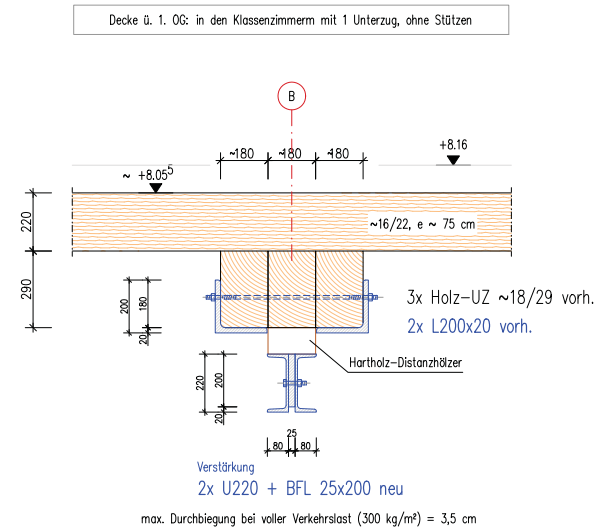


Pos 1.0G/11.2

Regelquerschnitt M. 1:10

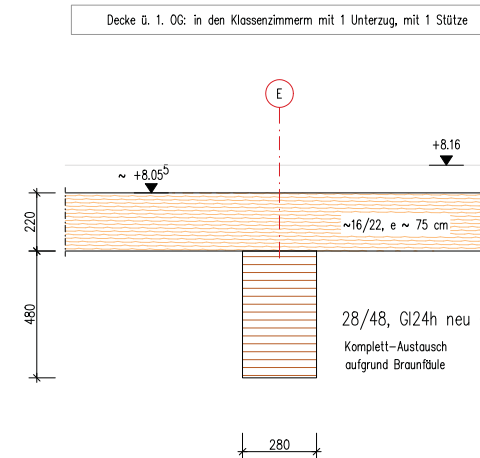

Pos 1.0G/12

Regelquerschnitt M. 1:10

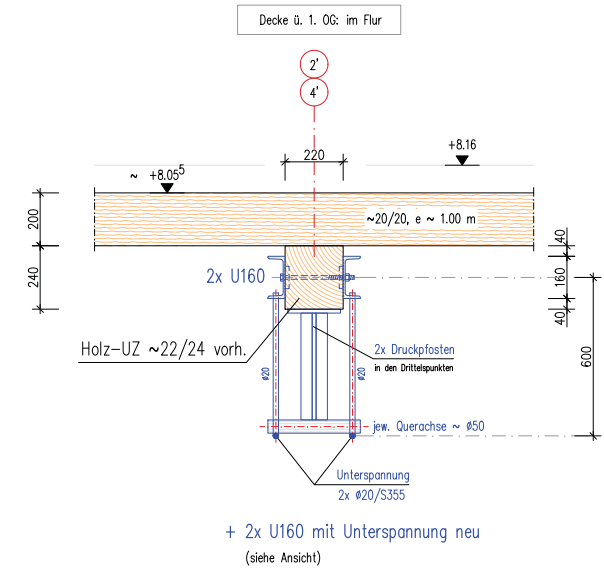

Sanierungskosten ca. 5 Mio €
BGF 2664 m²

