


Fontänenfeld Schadenhof

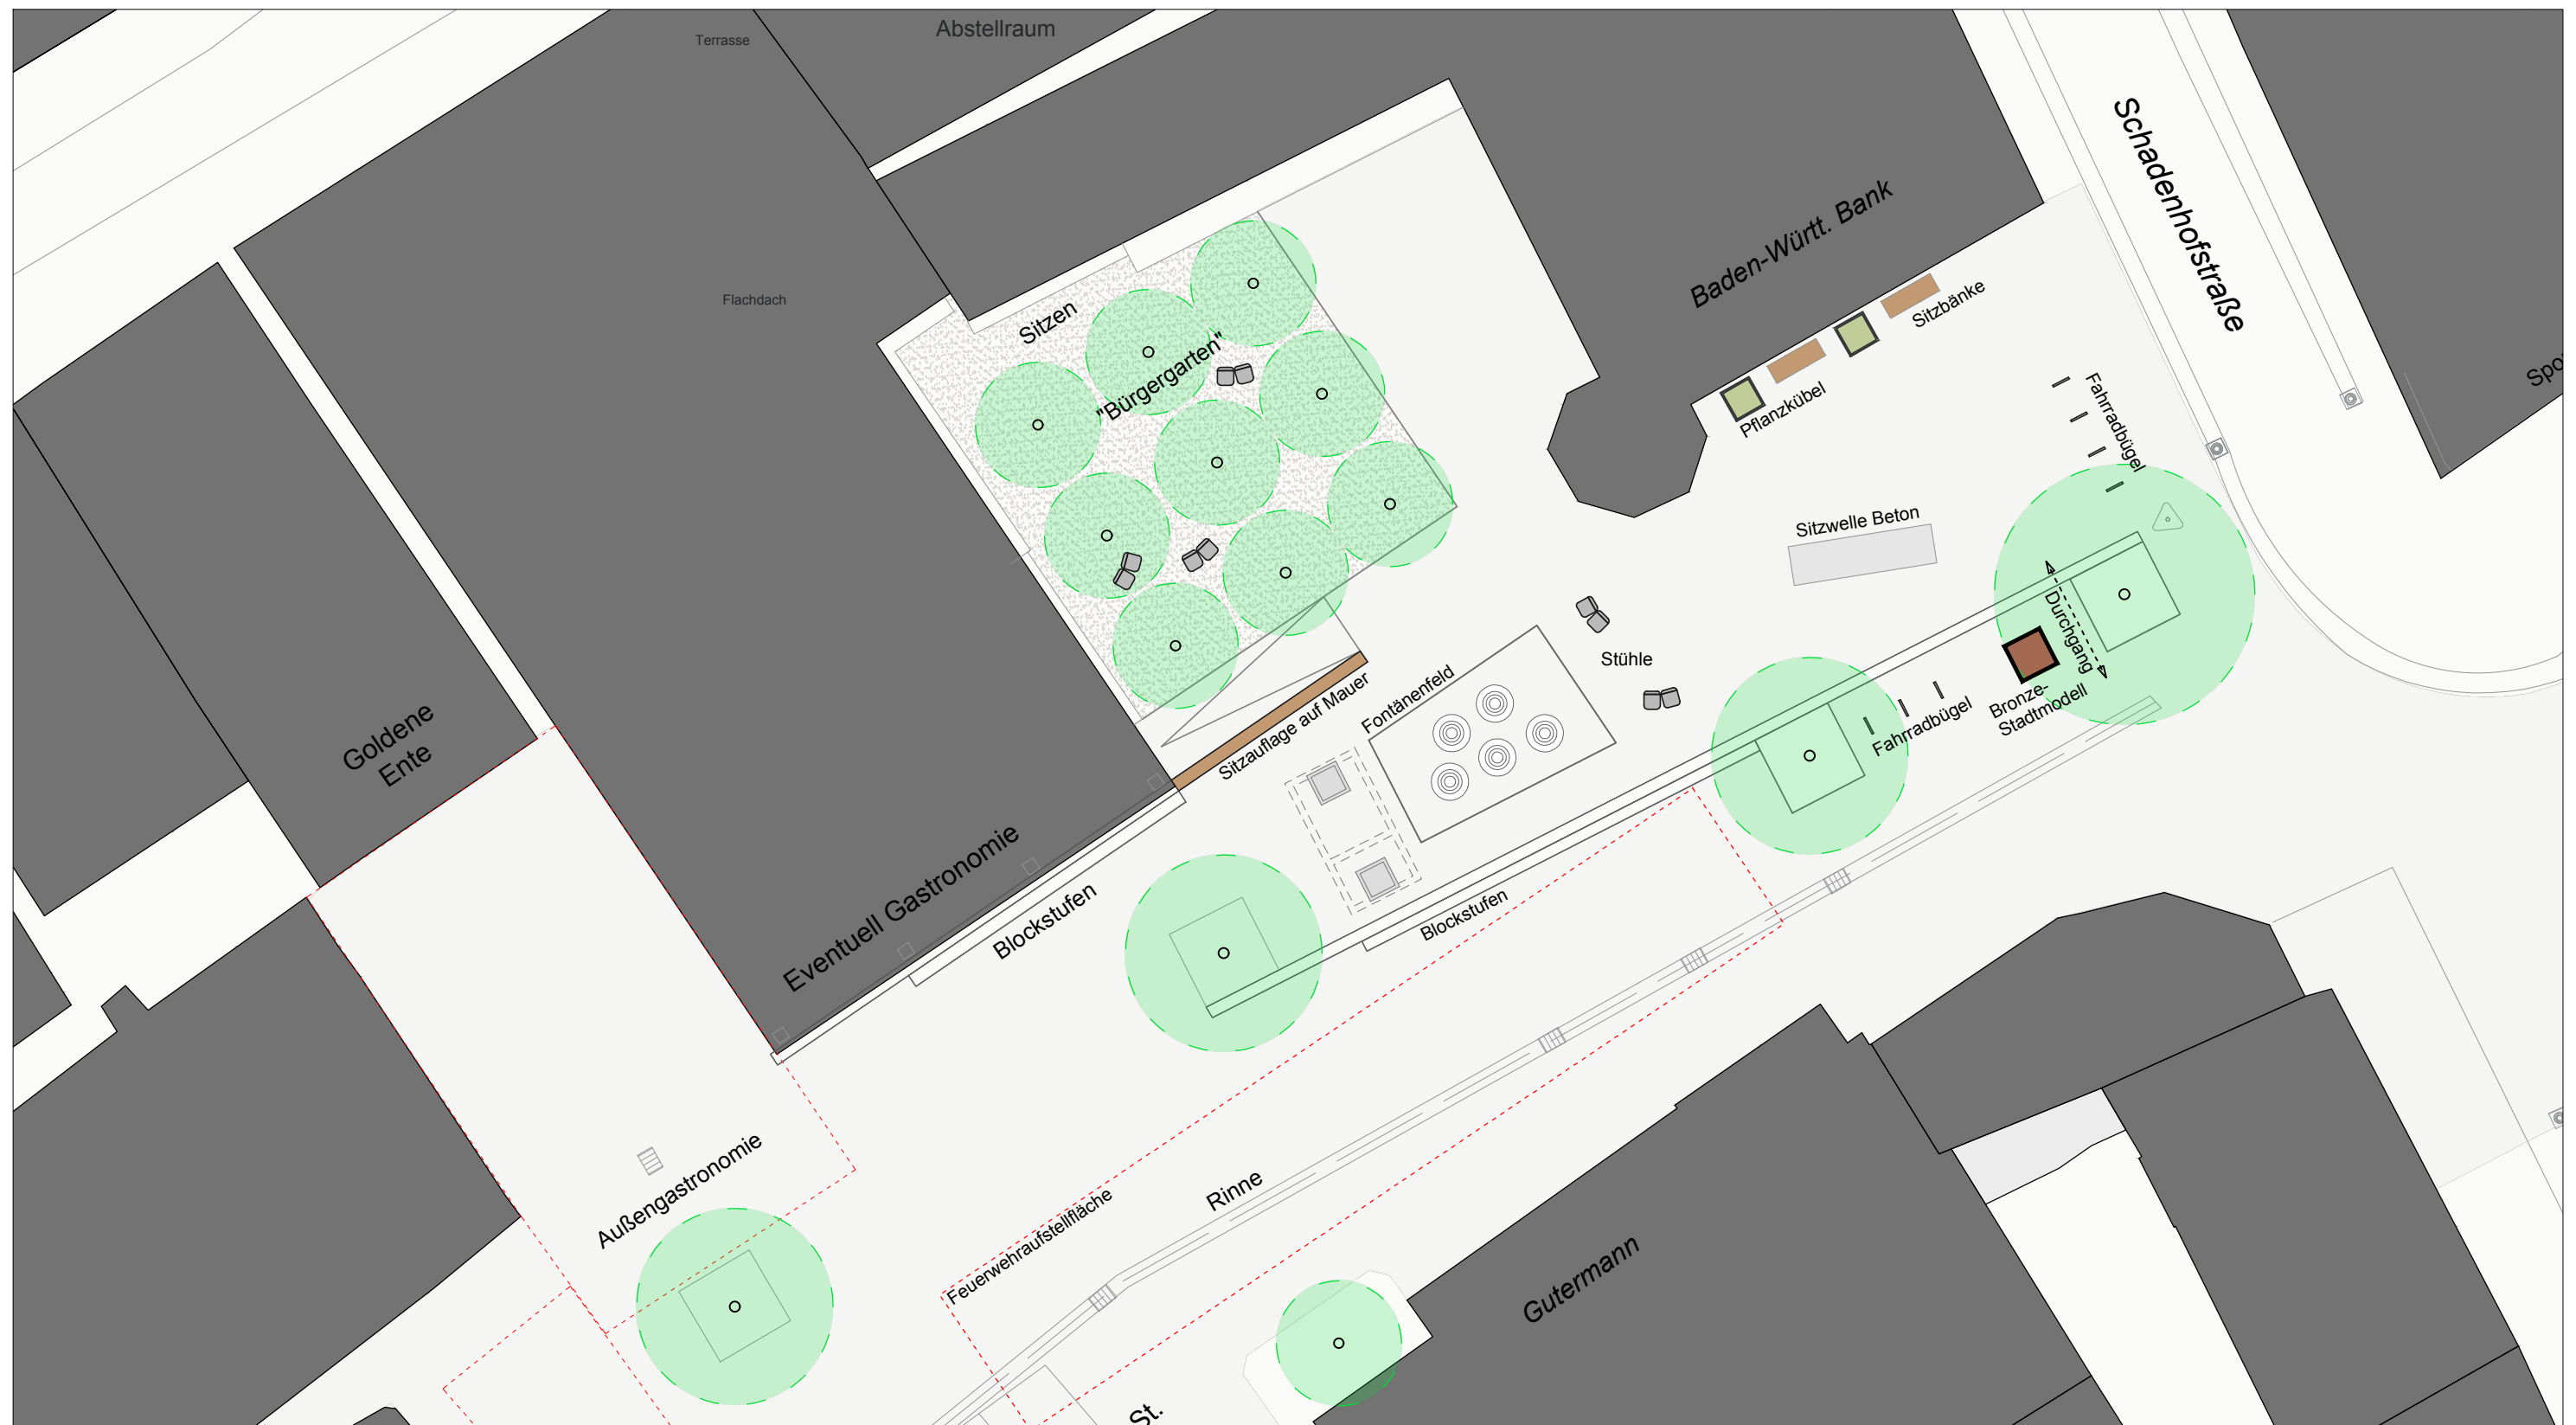

Fontänenfeld Schadenhof Variante B

Plan im Original Maßstab 1 : 200

Stadtplanungsamt Biberach, den 29.11.2018

