


Neugestaltung Spielpunkt Kesselplatz

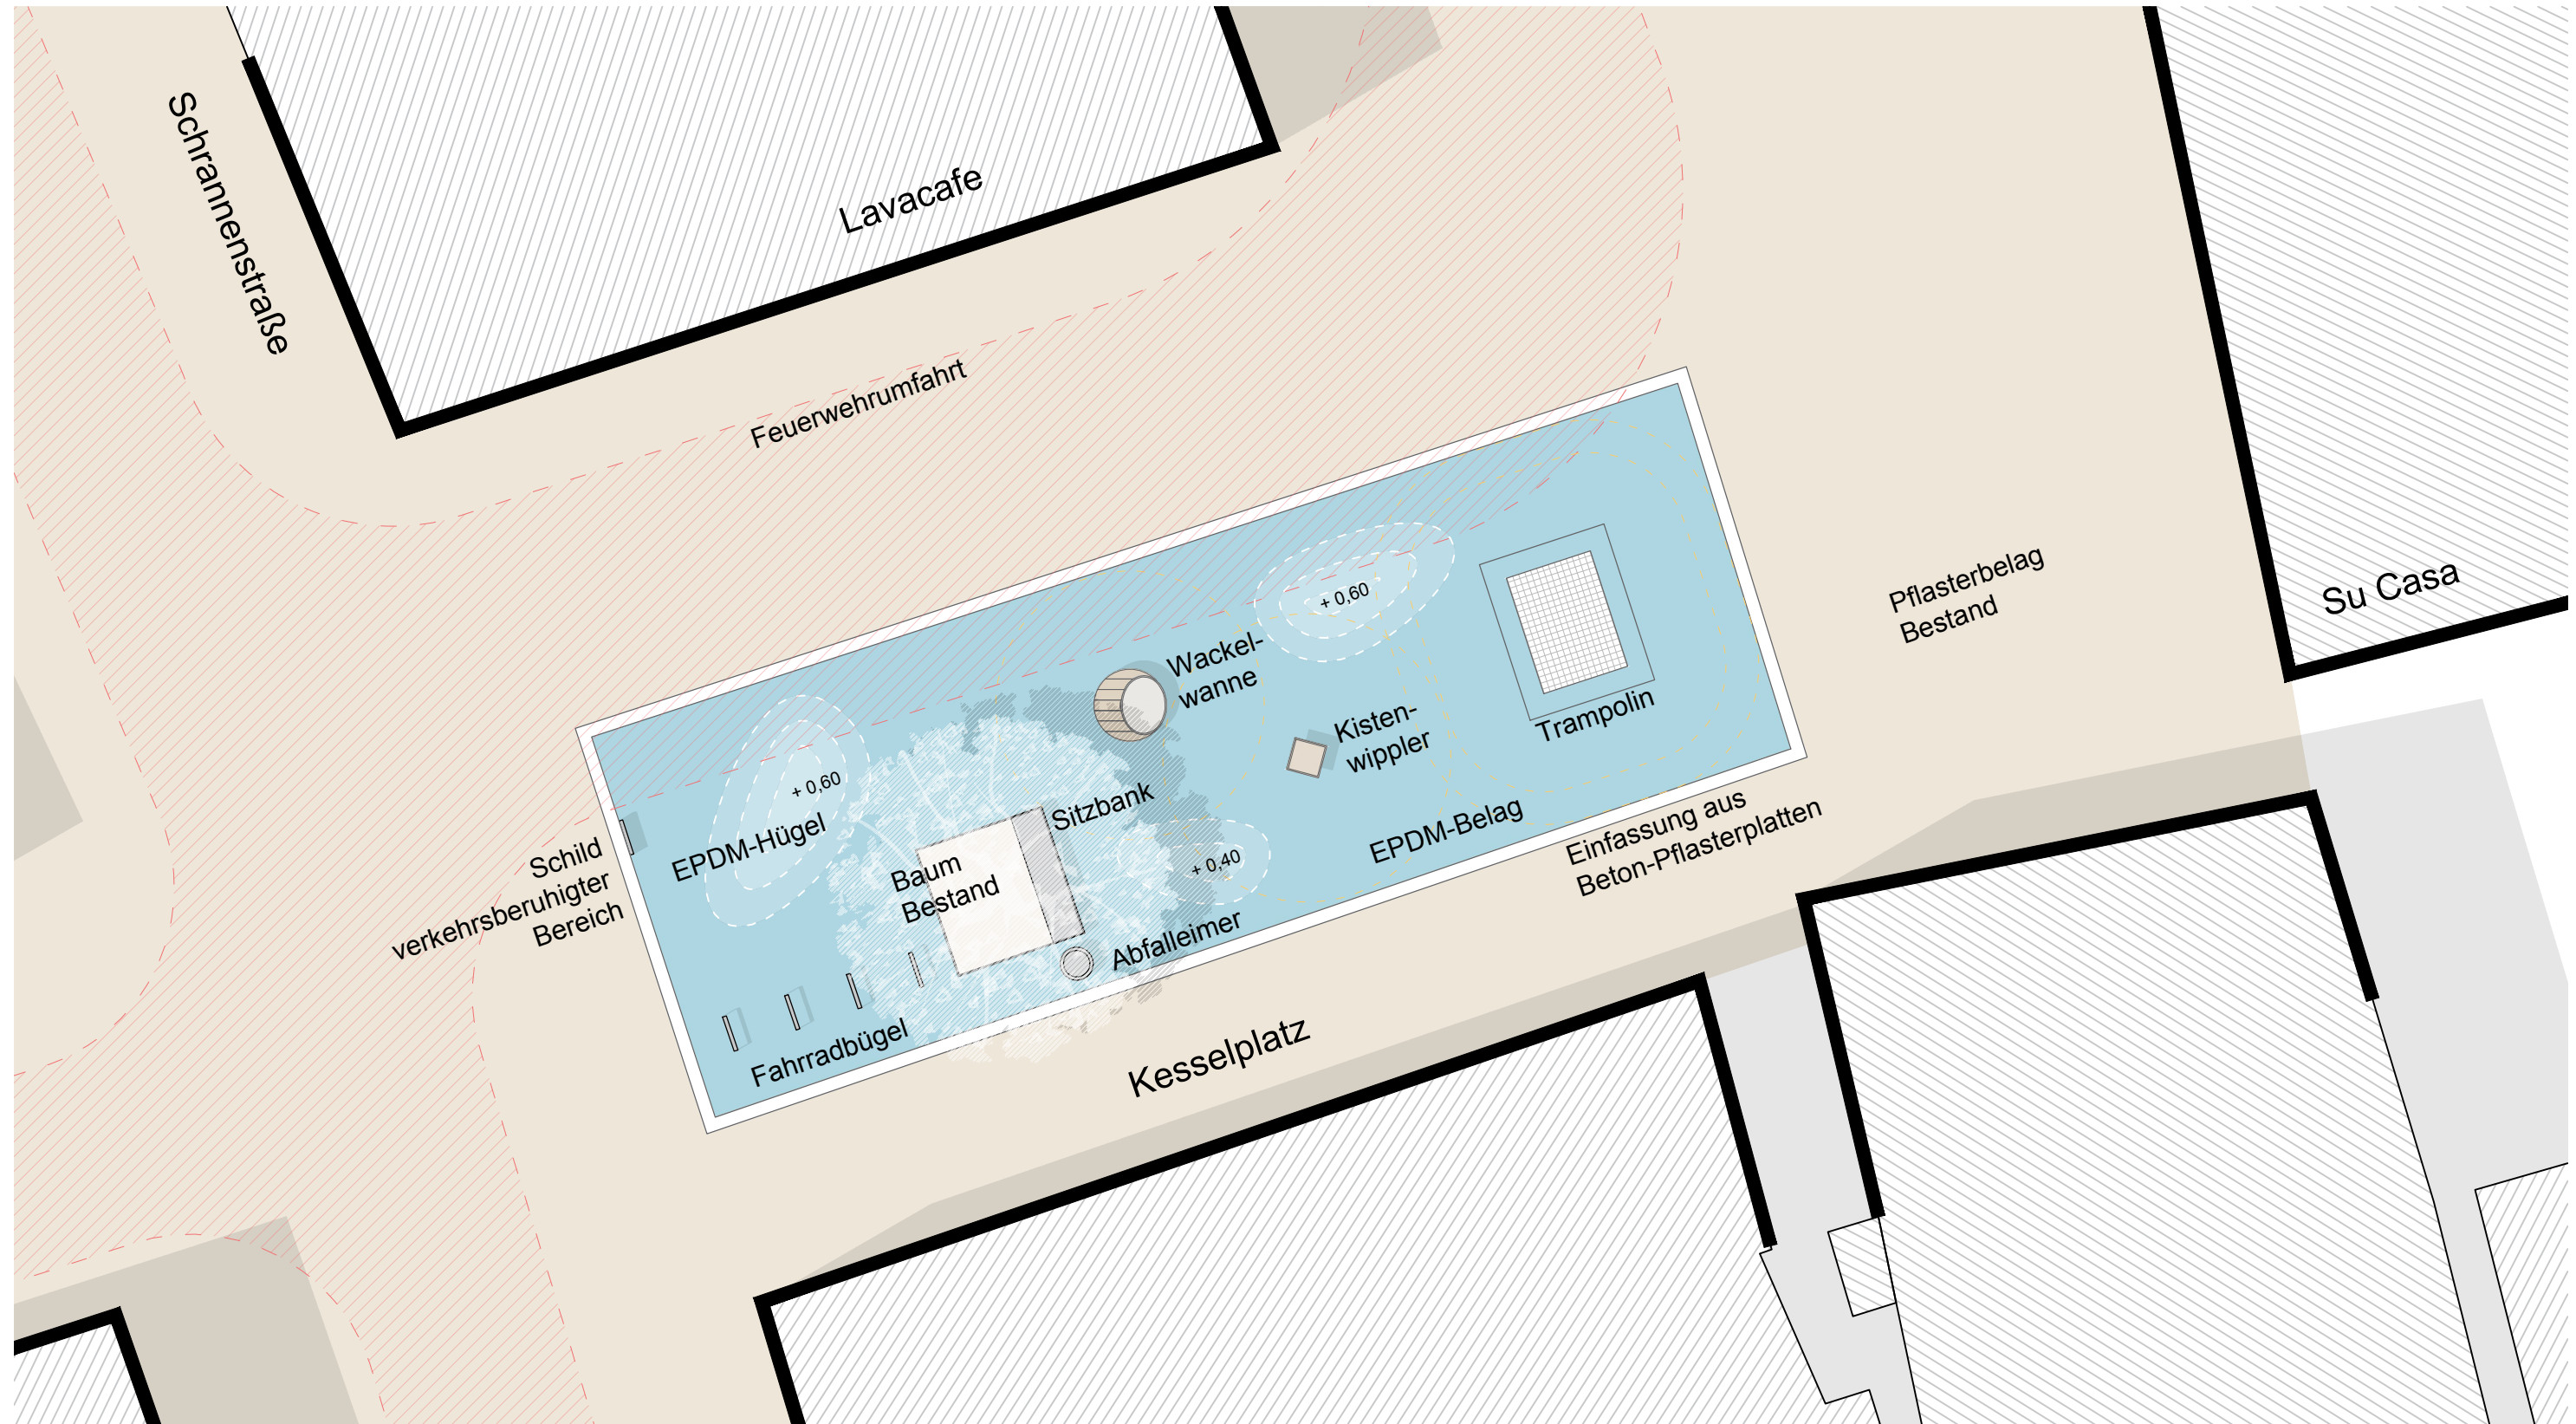

Neugestaltung Spielpunkt Kesselplatz

Plan im Original Maßstab 1 : 100

Stadtplanungsamt Biberach, den 21.11.2018

