

<b>Gemeinde Mittelbiberach</b>	<b>19,40 ha</b>
--------------------------------	-----------------

<b>Wohnbauflächen</b>	<b>14,70 ha</b>
-----------------------	-----------------

<b>Mittelbiberach</b>		<b>12,80 ha</b>
Beim Kinderhaus	Neuabgrenzung	3,50 ha
Zwischen den Dörfern	Neuabgrenzung	3,00 ha
Kientzheimer Str.	Neuabgrenzung	3,20 ha
Hinter den Gärten	Neu	3,10 ha
<b>Reute</b>		<b>1,90 ha</b>
Bruckenäcker III	Neu	1,90 ha

<b>Mischbauflächen</b>	<b>0,00 ha</b>
------------------------	----------------

<b>Gewerbliche Bauflächen</b>	<b>4,10 ha</b>
-------------------------------	----------------


<b>Mittelbiberach</b>		<b>4,10 ha</b>
Lehmgrube	Übernahme	4,10 ha

<b>Sonderbauflächen</b>	<b>0,00 ha</b>
-------------------------	----------------

<b>Gemeinbedarfsflächen</b>	<b>0,00 ha</b>
-----------------------------	----------------


<b>Grünflächen</b>	<b>0,60 ha</b>
--------------------	----------------

<b>Mittelbiberach</b>		<b>0,60 ha</b>
Friedhof Steigle	Übernahme	0,60 ha

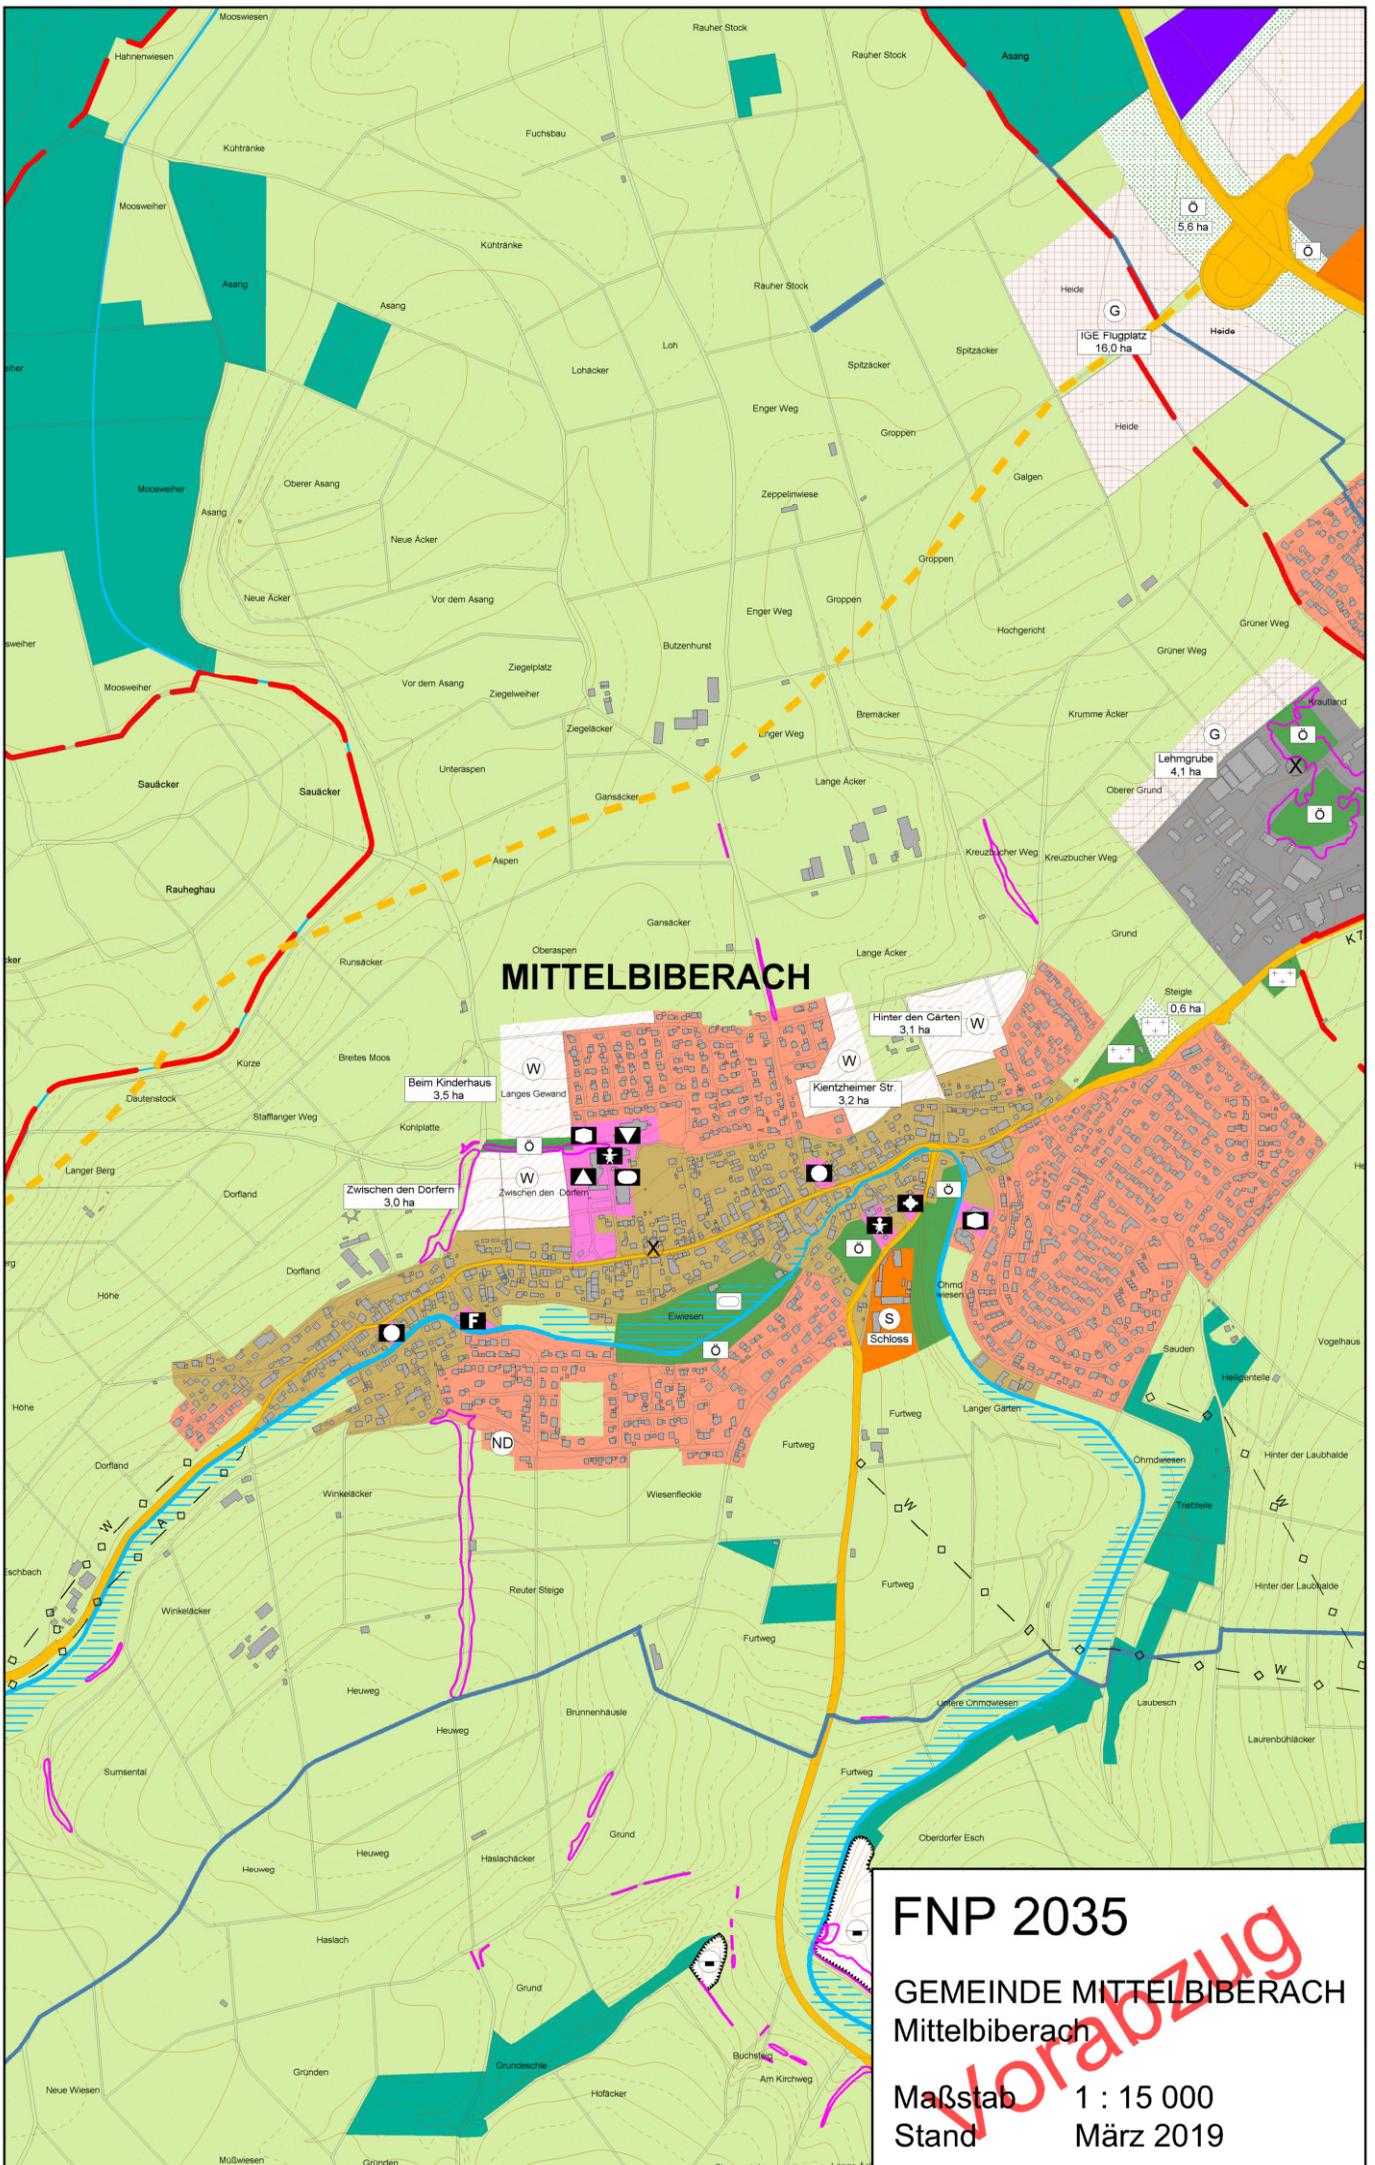

**MITTELBIBERACH**

**FNP 2035**  
**GEMEINDE MITTELBIBERACH**  
 Mittelbiberach  
 Maßstab 1 : 15 000  
 Stand März 2019

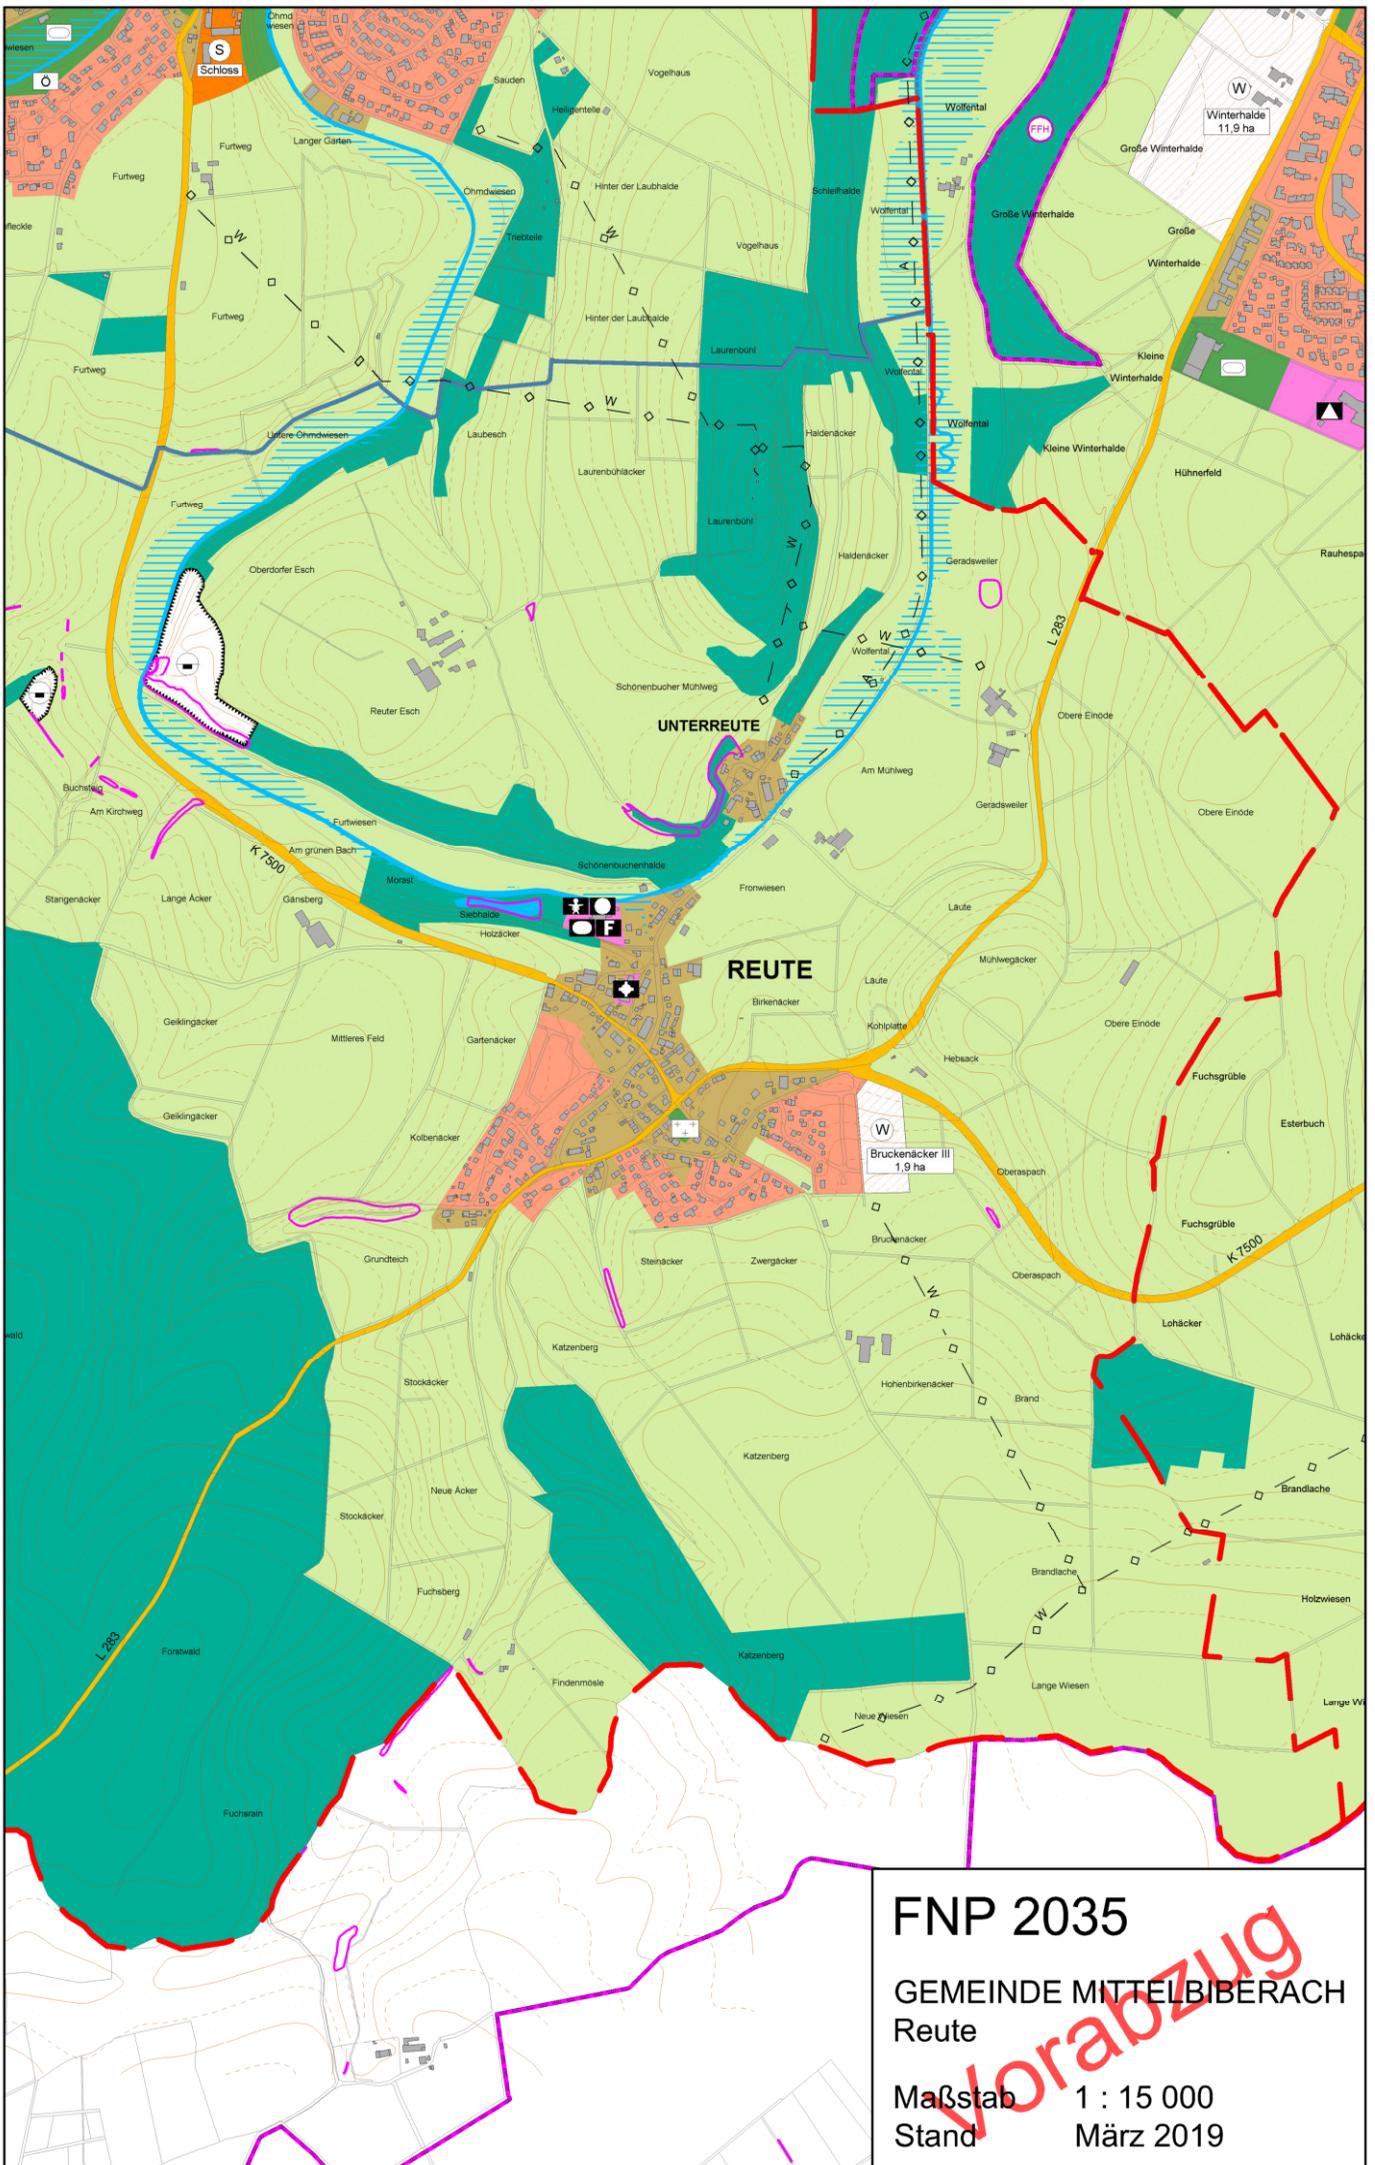

# FNP 2035

GEMEINDE MITTELBIBERACH  
Reute

Maßstab 1 : 15 000  
Stand März 2019

Vorabzug