

FNP 2035 - Planflächen Ummendorf	25,60 ha
---	-----------------

Wohnbauflächen	14,60 ha
-----------------------	-----------------

Ummendorf	9,80 ha
------------------	----------------

Heidengäßle	Übernahme	2,80 ha
Kienlen	Übernahme	2,40 ha
Käpfle IV	Neu	1,00 ha
Wittenau	Neu	0,80 ha
Wettenberger Weg	Übernahme	2,80 ha

Fischbach	4,80 ha
------------------	----------------

Halde	Neuabgrenzung	1,50 ha
Roßwiesen	Verkleinerung	2,00 ha
Tiefentalweg	Übernahme	0,60 ha
Untere Wiesen	Neuabgrenzung	0,70 ha

Mischbauflächen	0,70 ha
------------------------	----------------

Fischbach	0,70 ha
------------------	----------------

Roßwiesen	Neuabgrenzung	0,70 ha
-----------	---------------	---------

Gewerbliche Bauflächen	8,60 ha
-------------------------------	----------------

Ummendorf	8,60 ha
------------------	----------------

Espach IV	Übernahme	6,40 ha
Lauser II	Neu	2,20 ha


Sonderbauflächen	0,00 ha
-------------------------	----------------

Gemeinbedarfsflächen	0,00 ha
-----------------------------	----------------

Grünflächen	1,70 ha
--------------------	----------------

Ummendorf	1,70 ha
------------------	----------------


Friedhof	Übernahme	1,70 ha
----------	-----------	---------

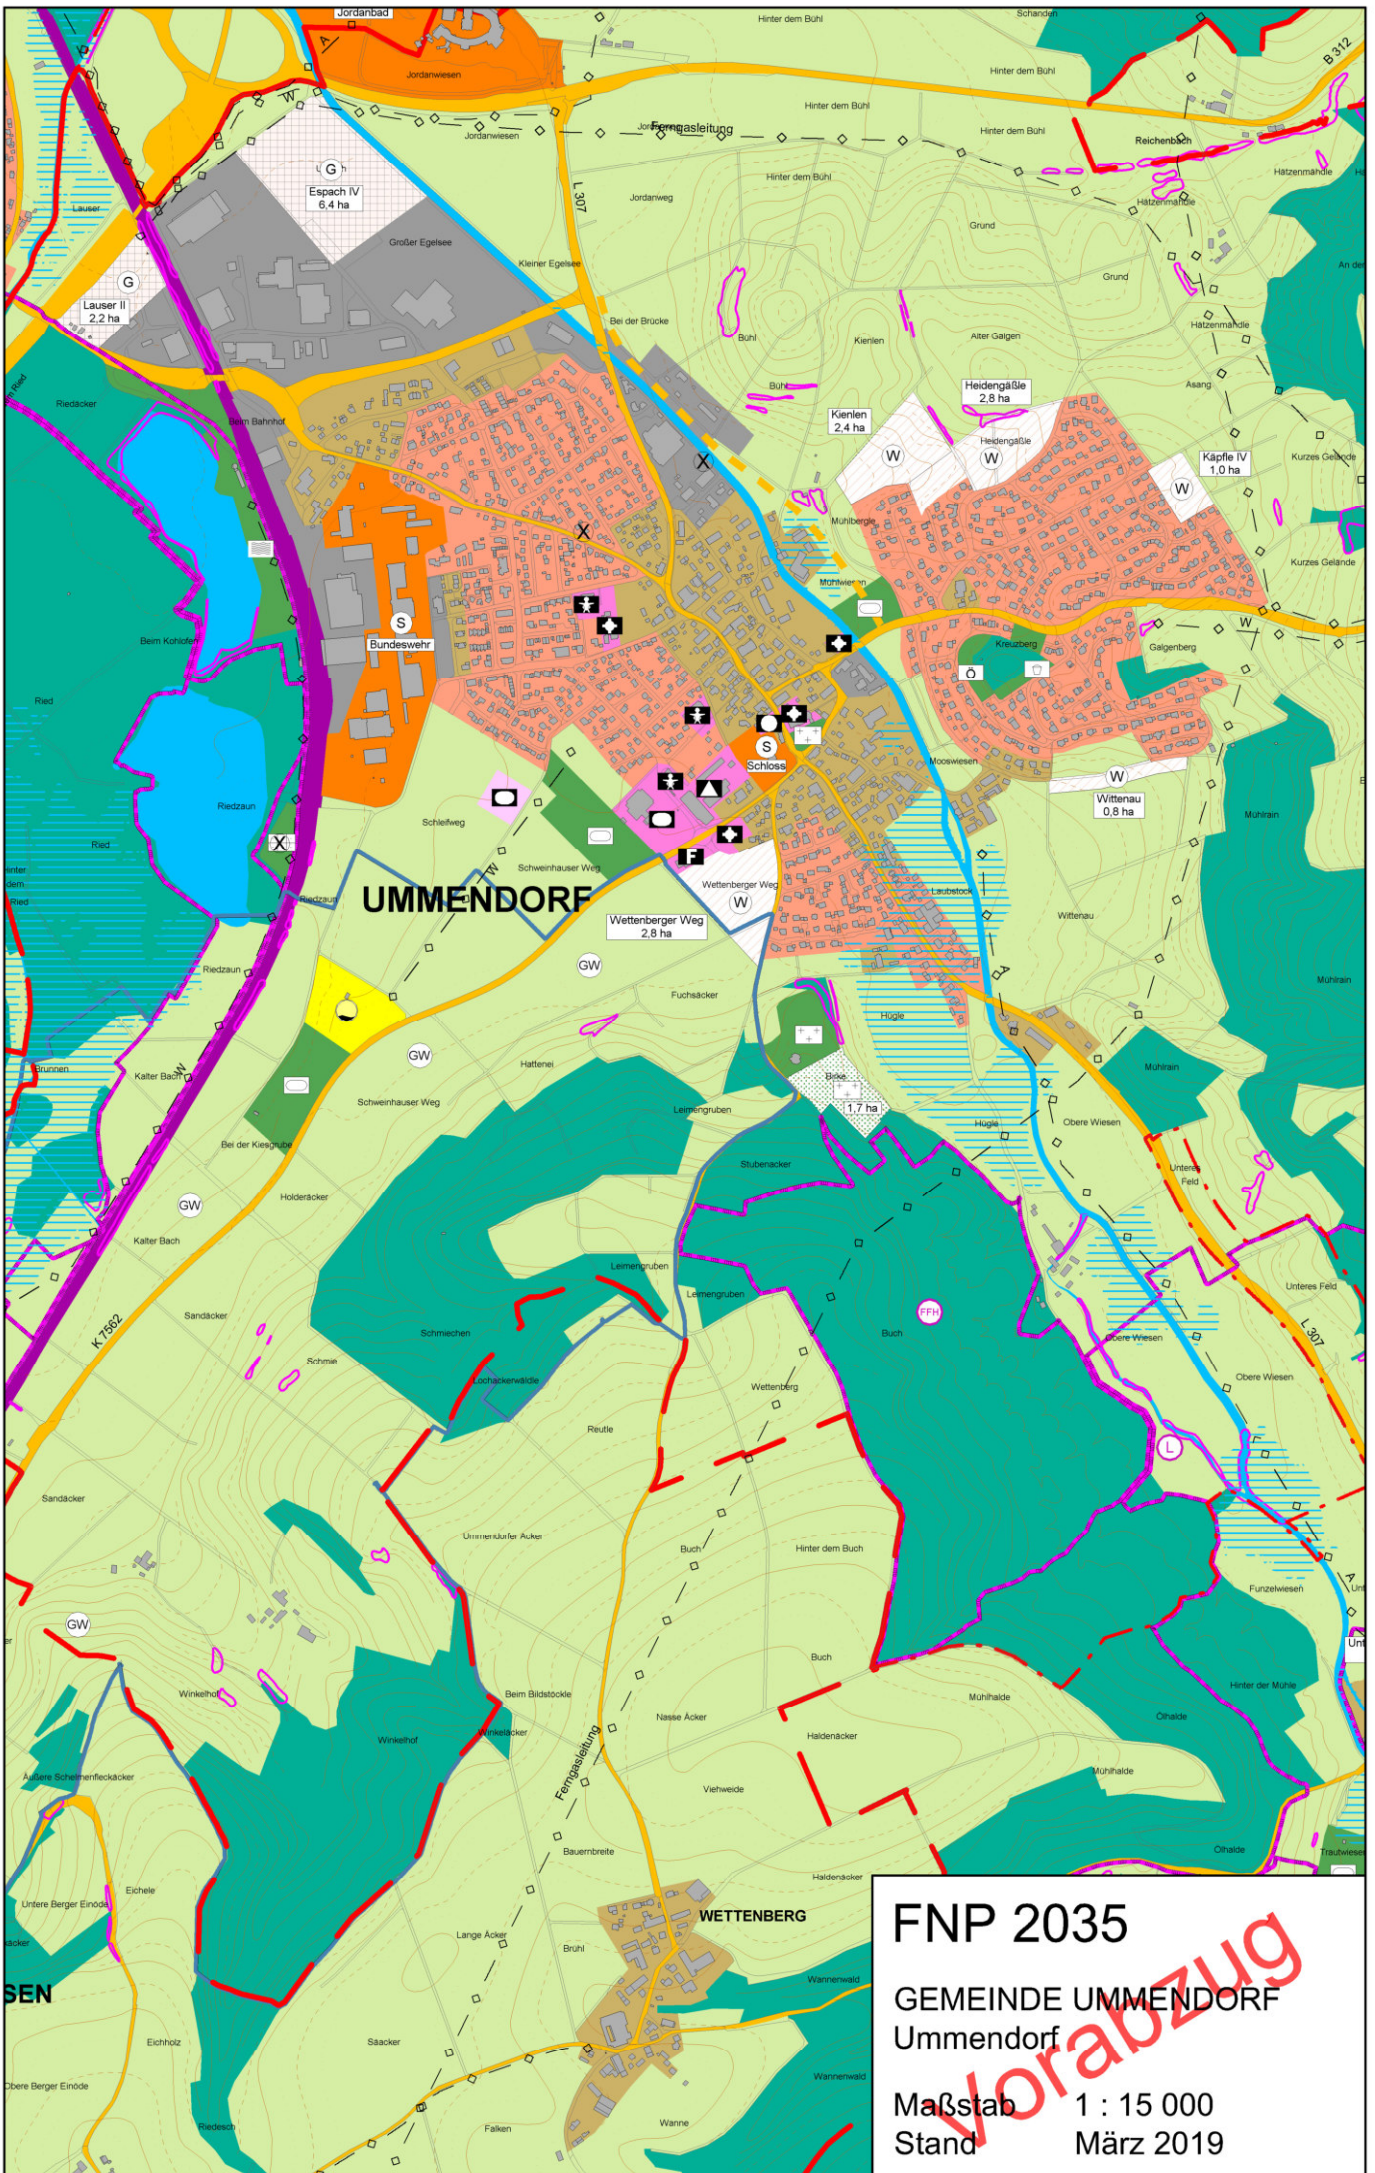

FNP 2035

GEMEINDE UMMENDORF
Ummendorf

Maßstab 1 : 15 000
Stand März 2019

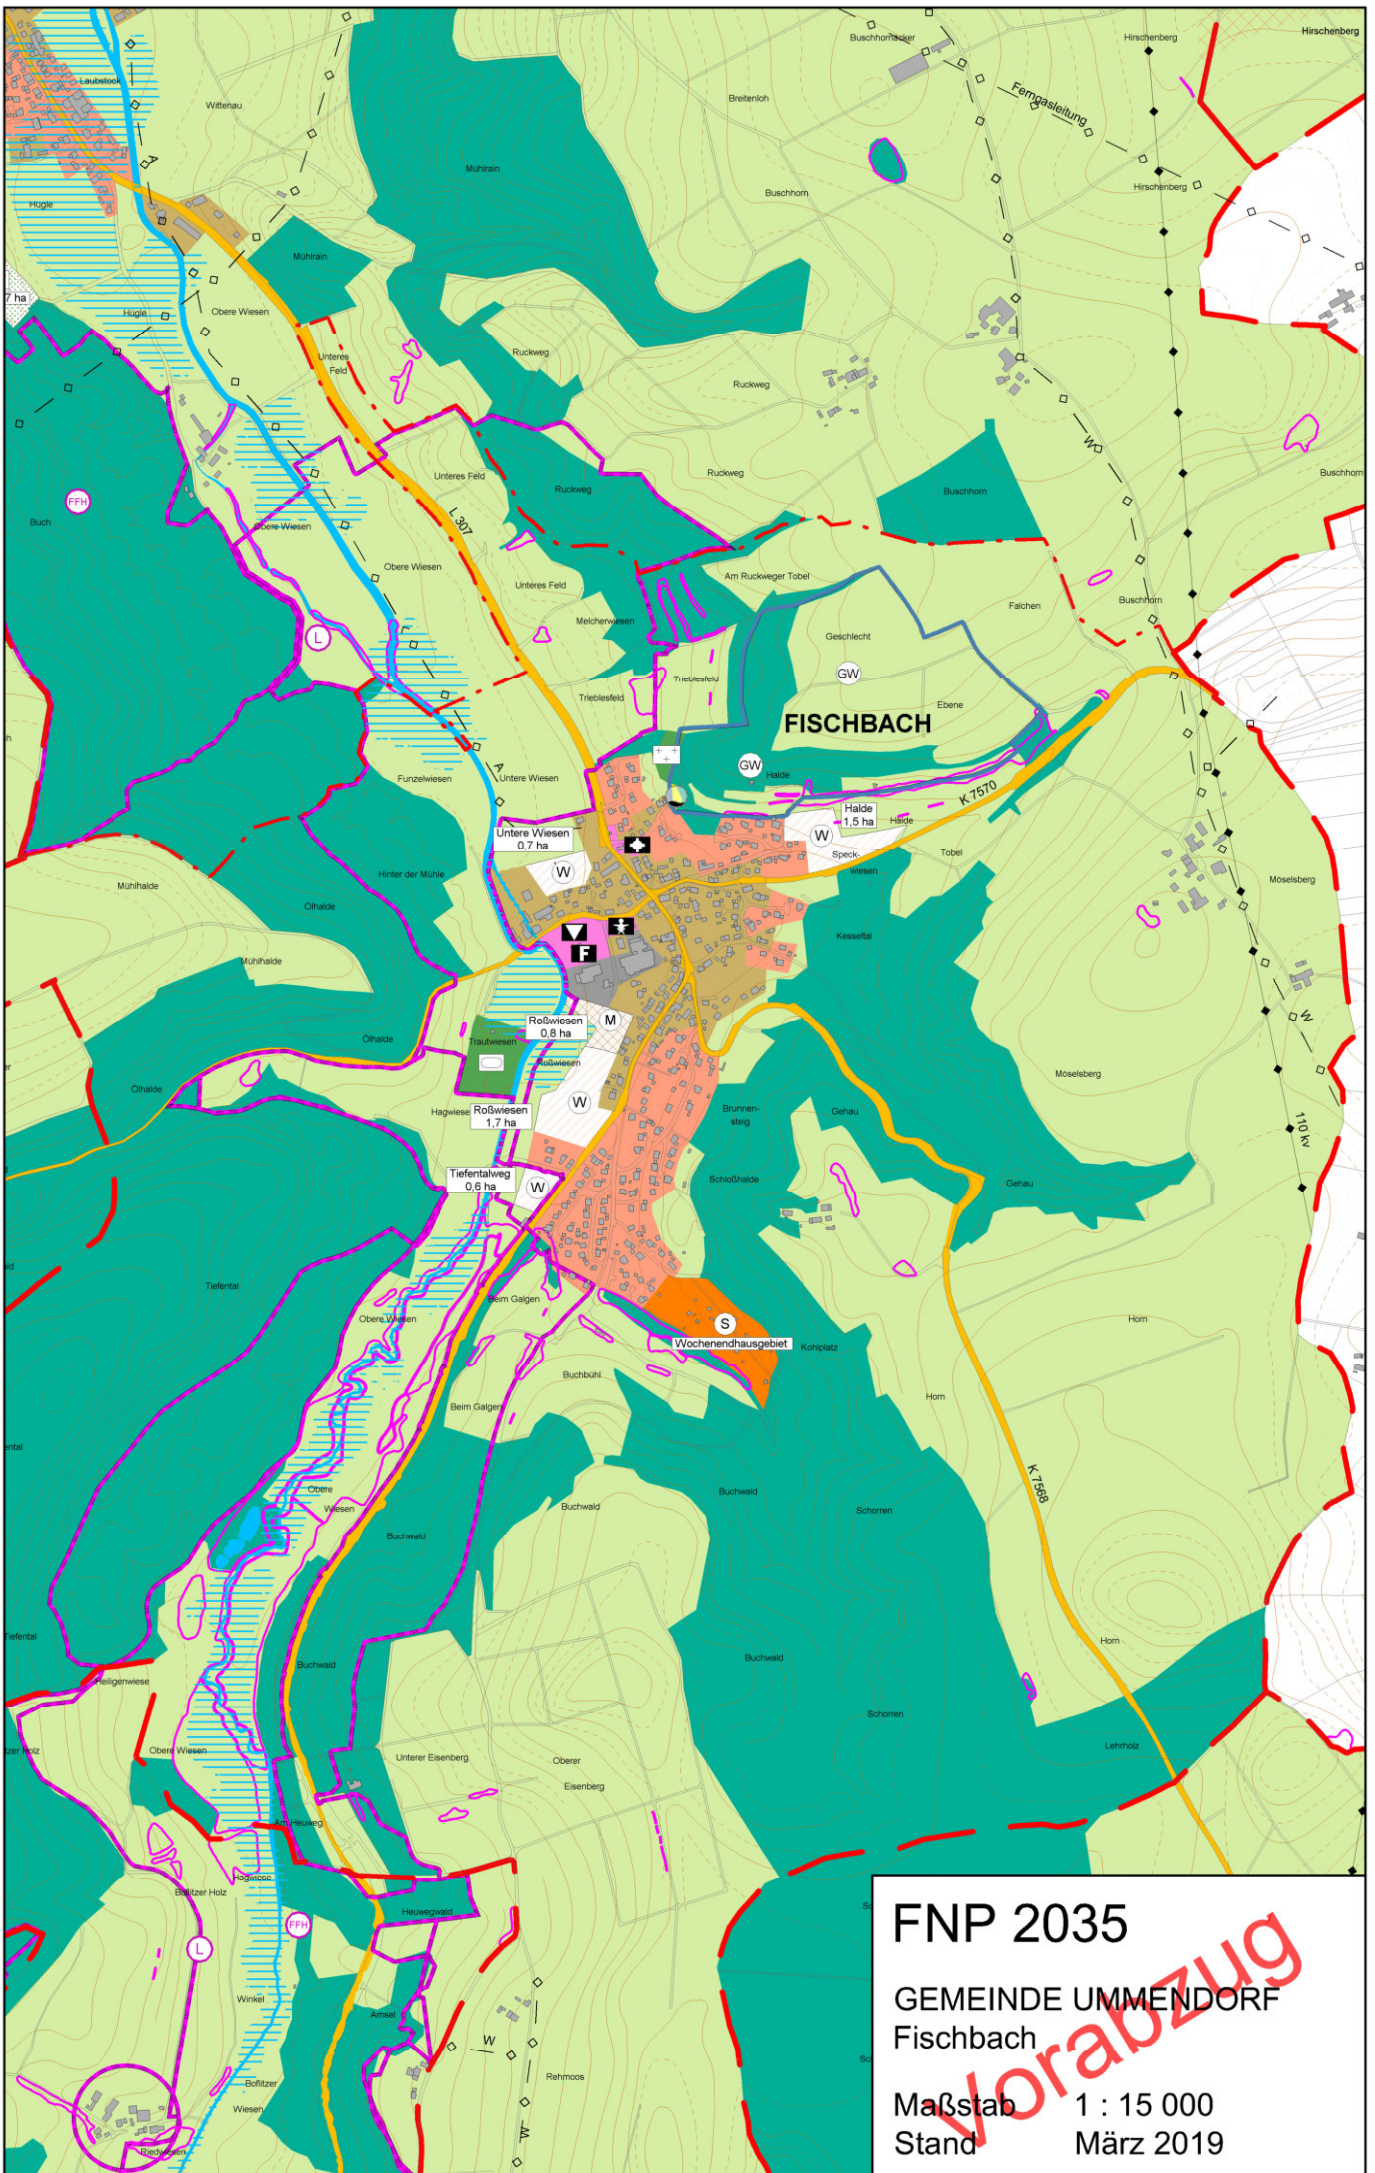

FNP 2035

GEMEINDE UMMENDORF
Fischbach

Maßstab 1 : 15 000
Stand März 2019