

<b>Gemeinde Warthausen</b>	<b>30,90 ha</b>
----------------------------	-----------------

<b>Wohnbauflächen</b>	<b>17,80 ha</b>
-----------------------	-----------------

<b>Warthausen</b>		<b>13,20 ha</b>
Schlosswiese	Neu	6,30 ha
Unterer Esch	Neu	1,70 ha
Ulmer Steigesch II	Übernahme	1,50 ha
Ulmer Steigesch III	Neu	3,70 ha
<b>Birkenhard</b>		<b>4,60 ha</b>
Dafeld	Übernahme	1,60 ha
Egelsee	Neu	2,30 ha
Burrenstraße	Neu	0,70 ha
<b>Höfen</b>		<b>0,00 ha</b>

<b>Mischbauflächen</b>	<b>1,90 ha</b>
------------------------	----------------

<b>Warthausen</b>		<b>1,90 ha</b>
Schlosswiese	Neu	1,30 ha
Hinter dem Tobel	Übernahme	0,60 ha

<b>Gewerbliche Bauflächen</b>	<b>4,20 ha</b>
-------------------------------	----------------

<b>Birkenhard</b>		<b>4,20 ha</b>
Schachen II	Neu	4,20 ha


<b>Sonderbauflächen</b>	<b>0,00 ha</b>
-------------------------	----------------

<b>Gemeinbedarfsflächen</b>	<b>5,10 ha</b>
-----------------------------	----------------

<b>Warthausen</b>		<b>4,70 ha</b>
Kindertagesstätte	Neu	0,40 ha
Schule Warthausen	Neuabgrenzung	2,00 ha
Soziale Zwecke Oberhöfen	Neuabgrenzung	2,30 ha
<b>Birkenhard</b>		<b>0,40 ha</b>
Kindertagesstätte	Neu	0,40 ha

<b>Grünflächen</b>	<b>1,90 ha</b>
--------------------	----------------

<b>Warthausen</b>		<b>1,90 ha</b>
Schlosswiese	Neu	1,90 ha

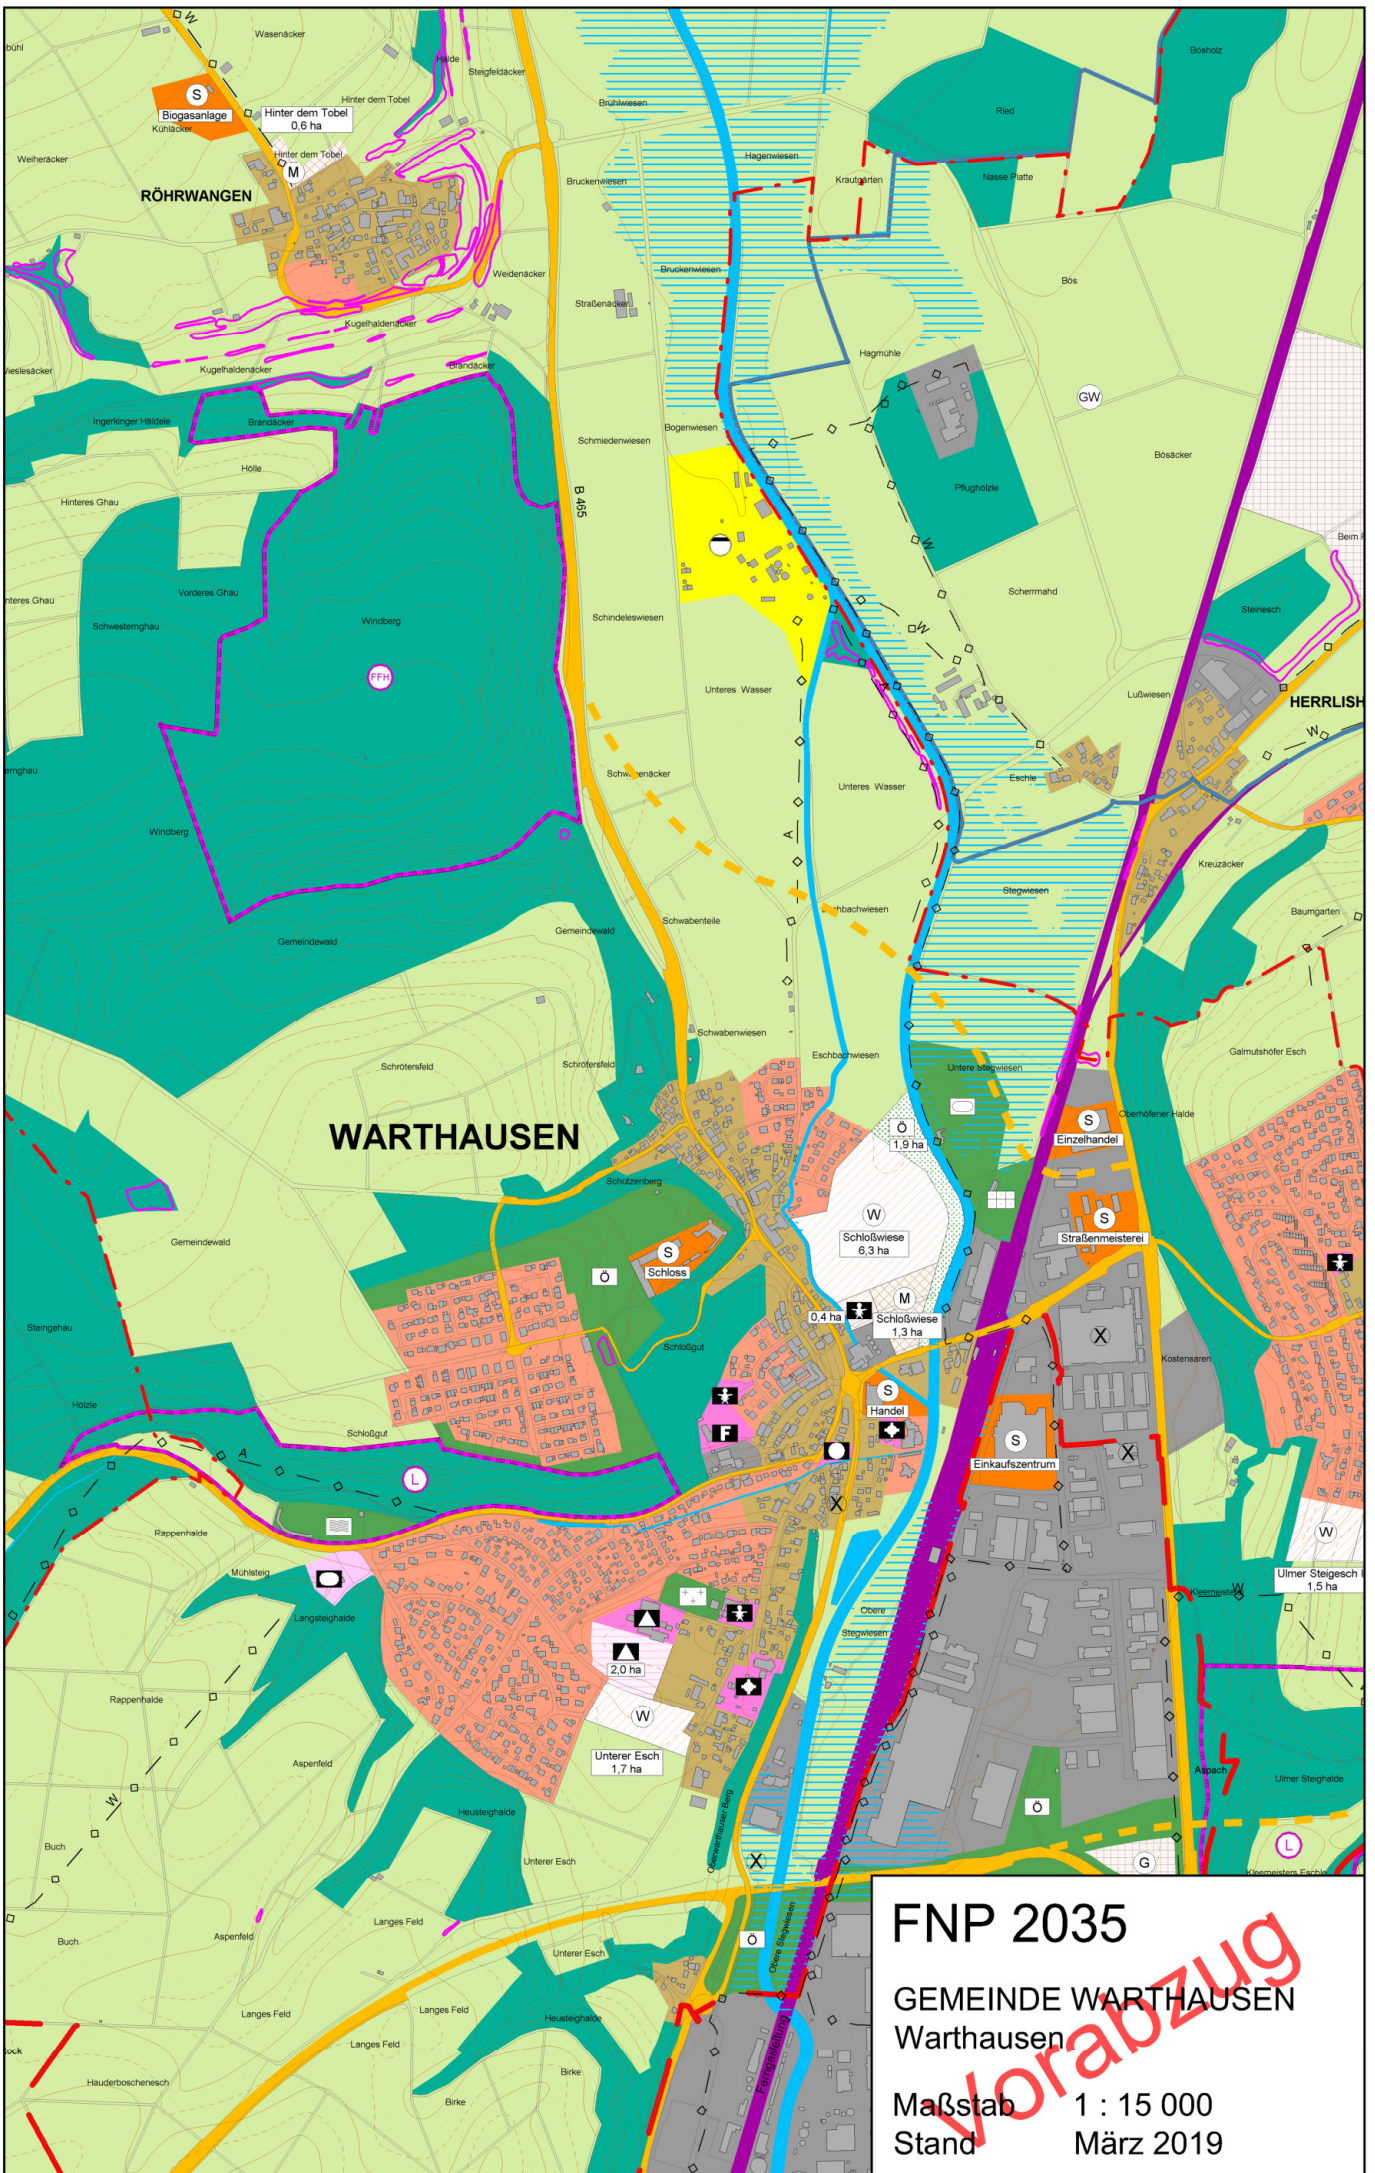


Biogasanlage  
 Kuhlacker  
 Hinter dem Tobel  
 0,6 ha

**WARTHAUSEN**


**FNP 2035**  
**GEMEINDE WARTHAUSEN**  
**Warthausen**  
 Maßstab 1 : 15 000  
 Stand März 2019

**Vorabzug**

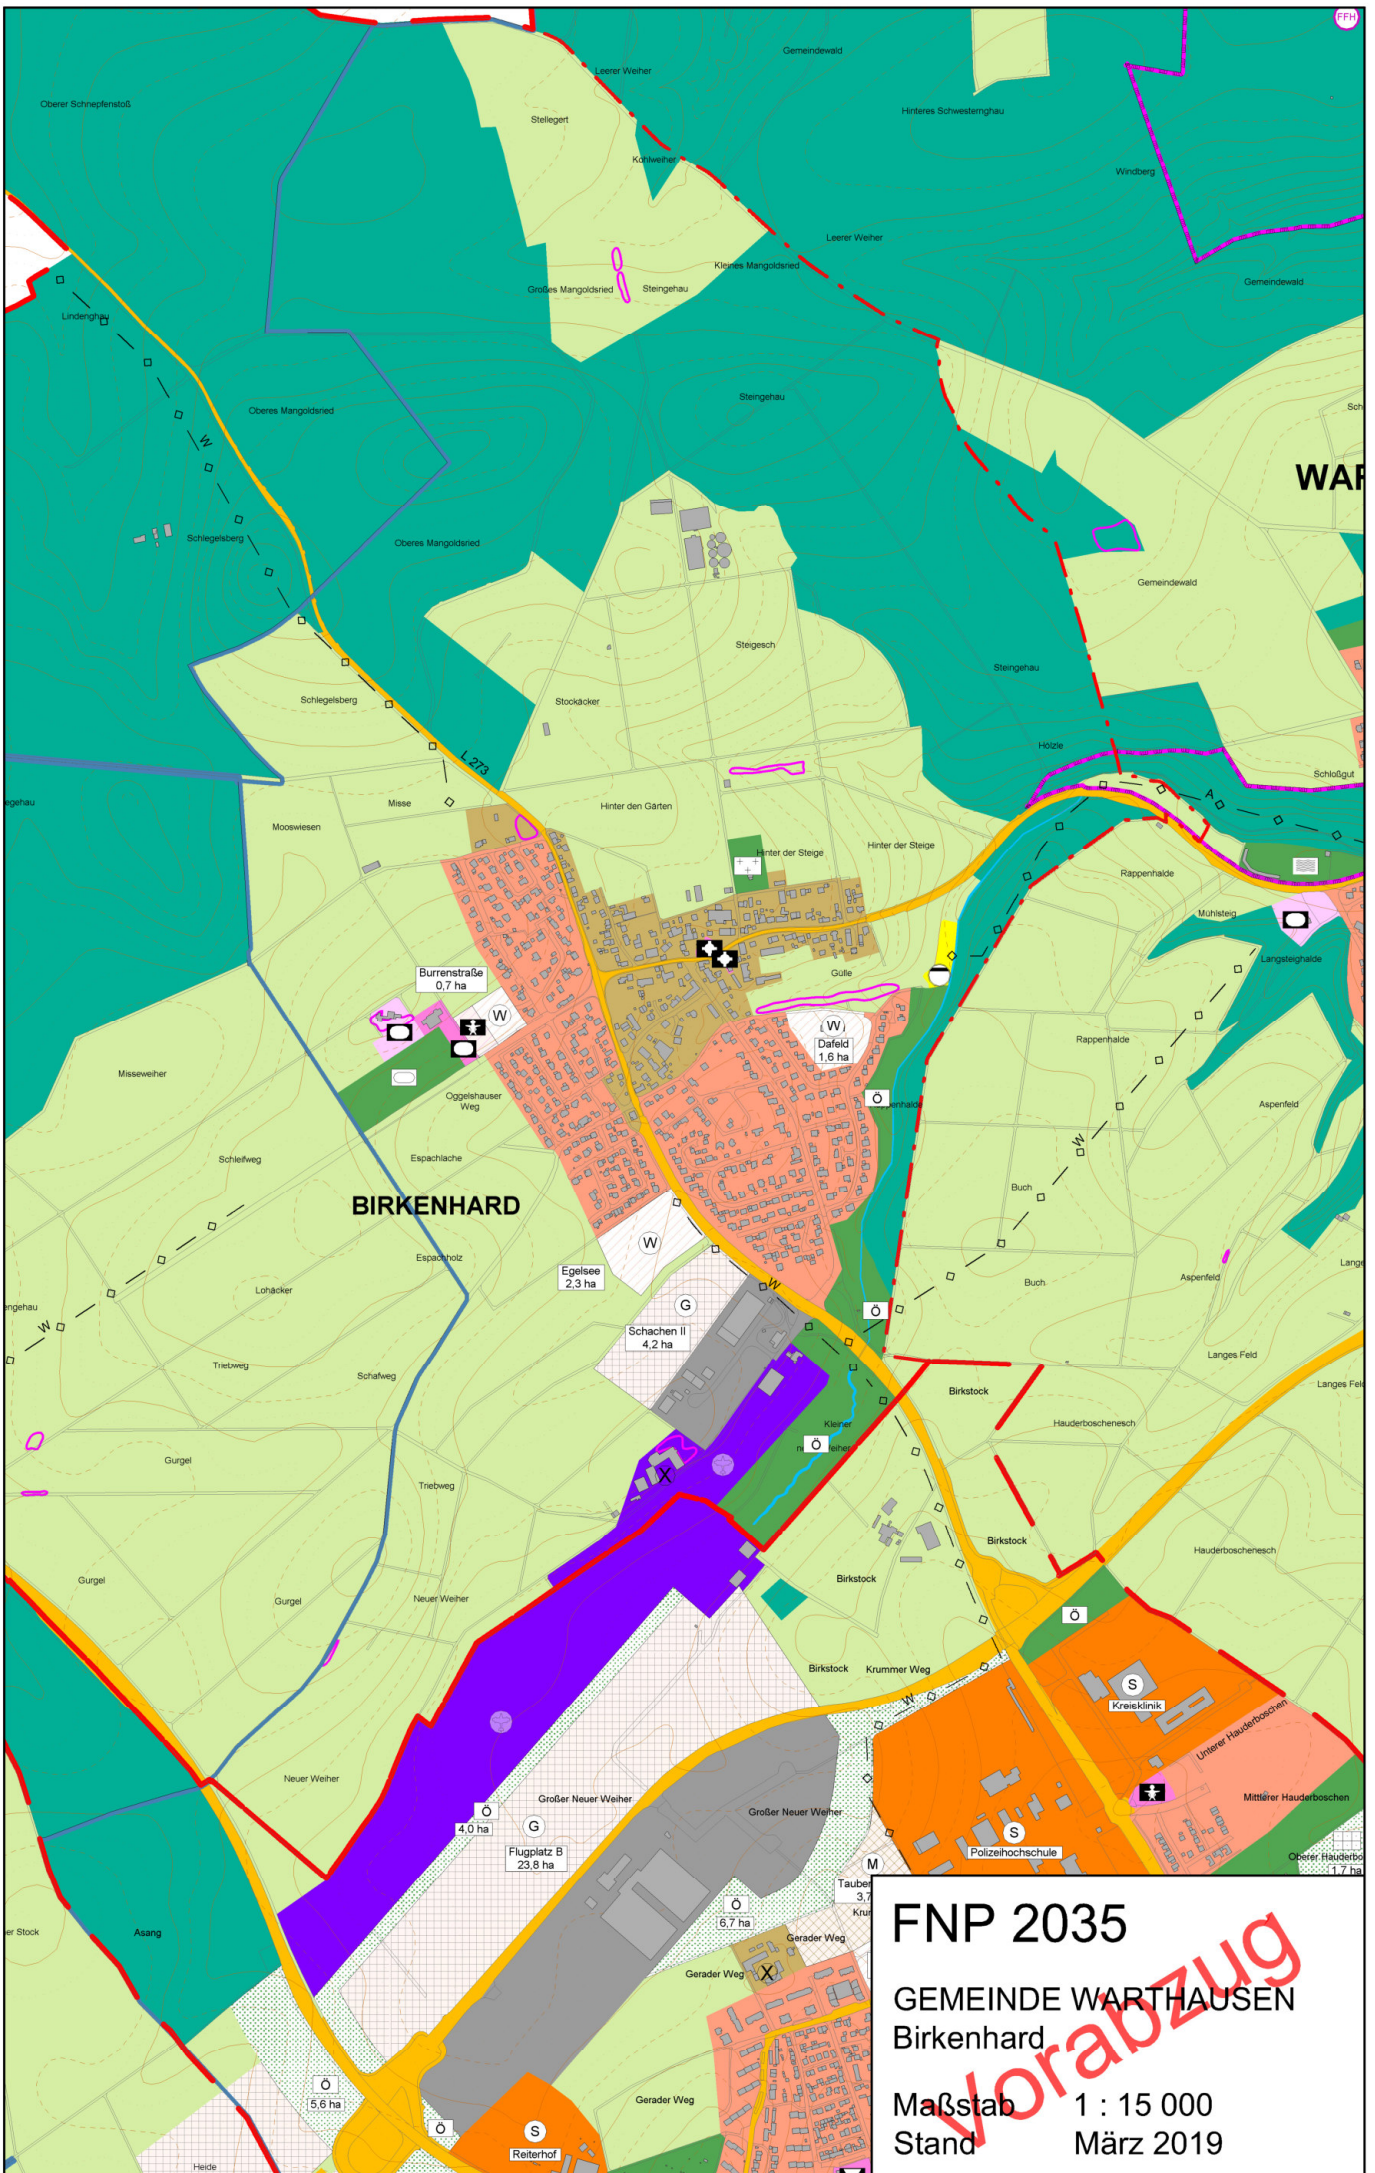

**FNP 2035**  
**GEMEINDE WARTHAUSEN**  
**Birkenhard**  
 Maßstab 1 : 15 000  
 Stand März 2019

**Vorabzug**

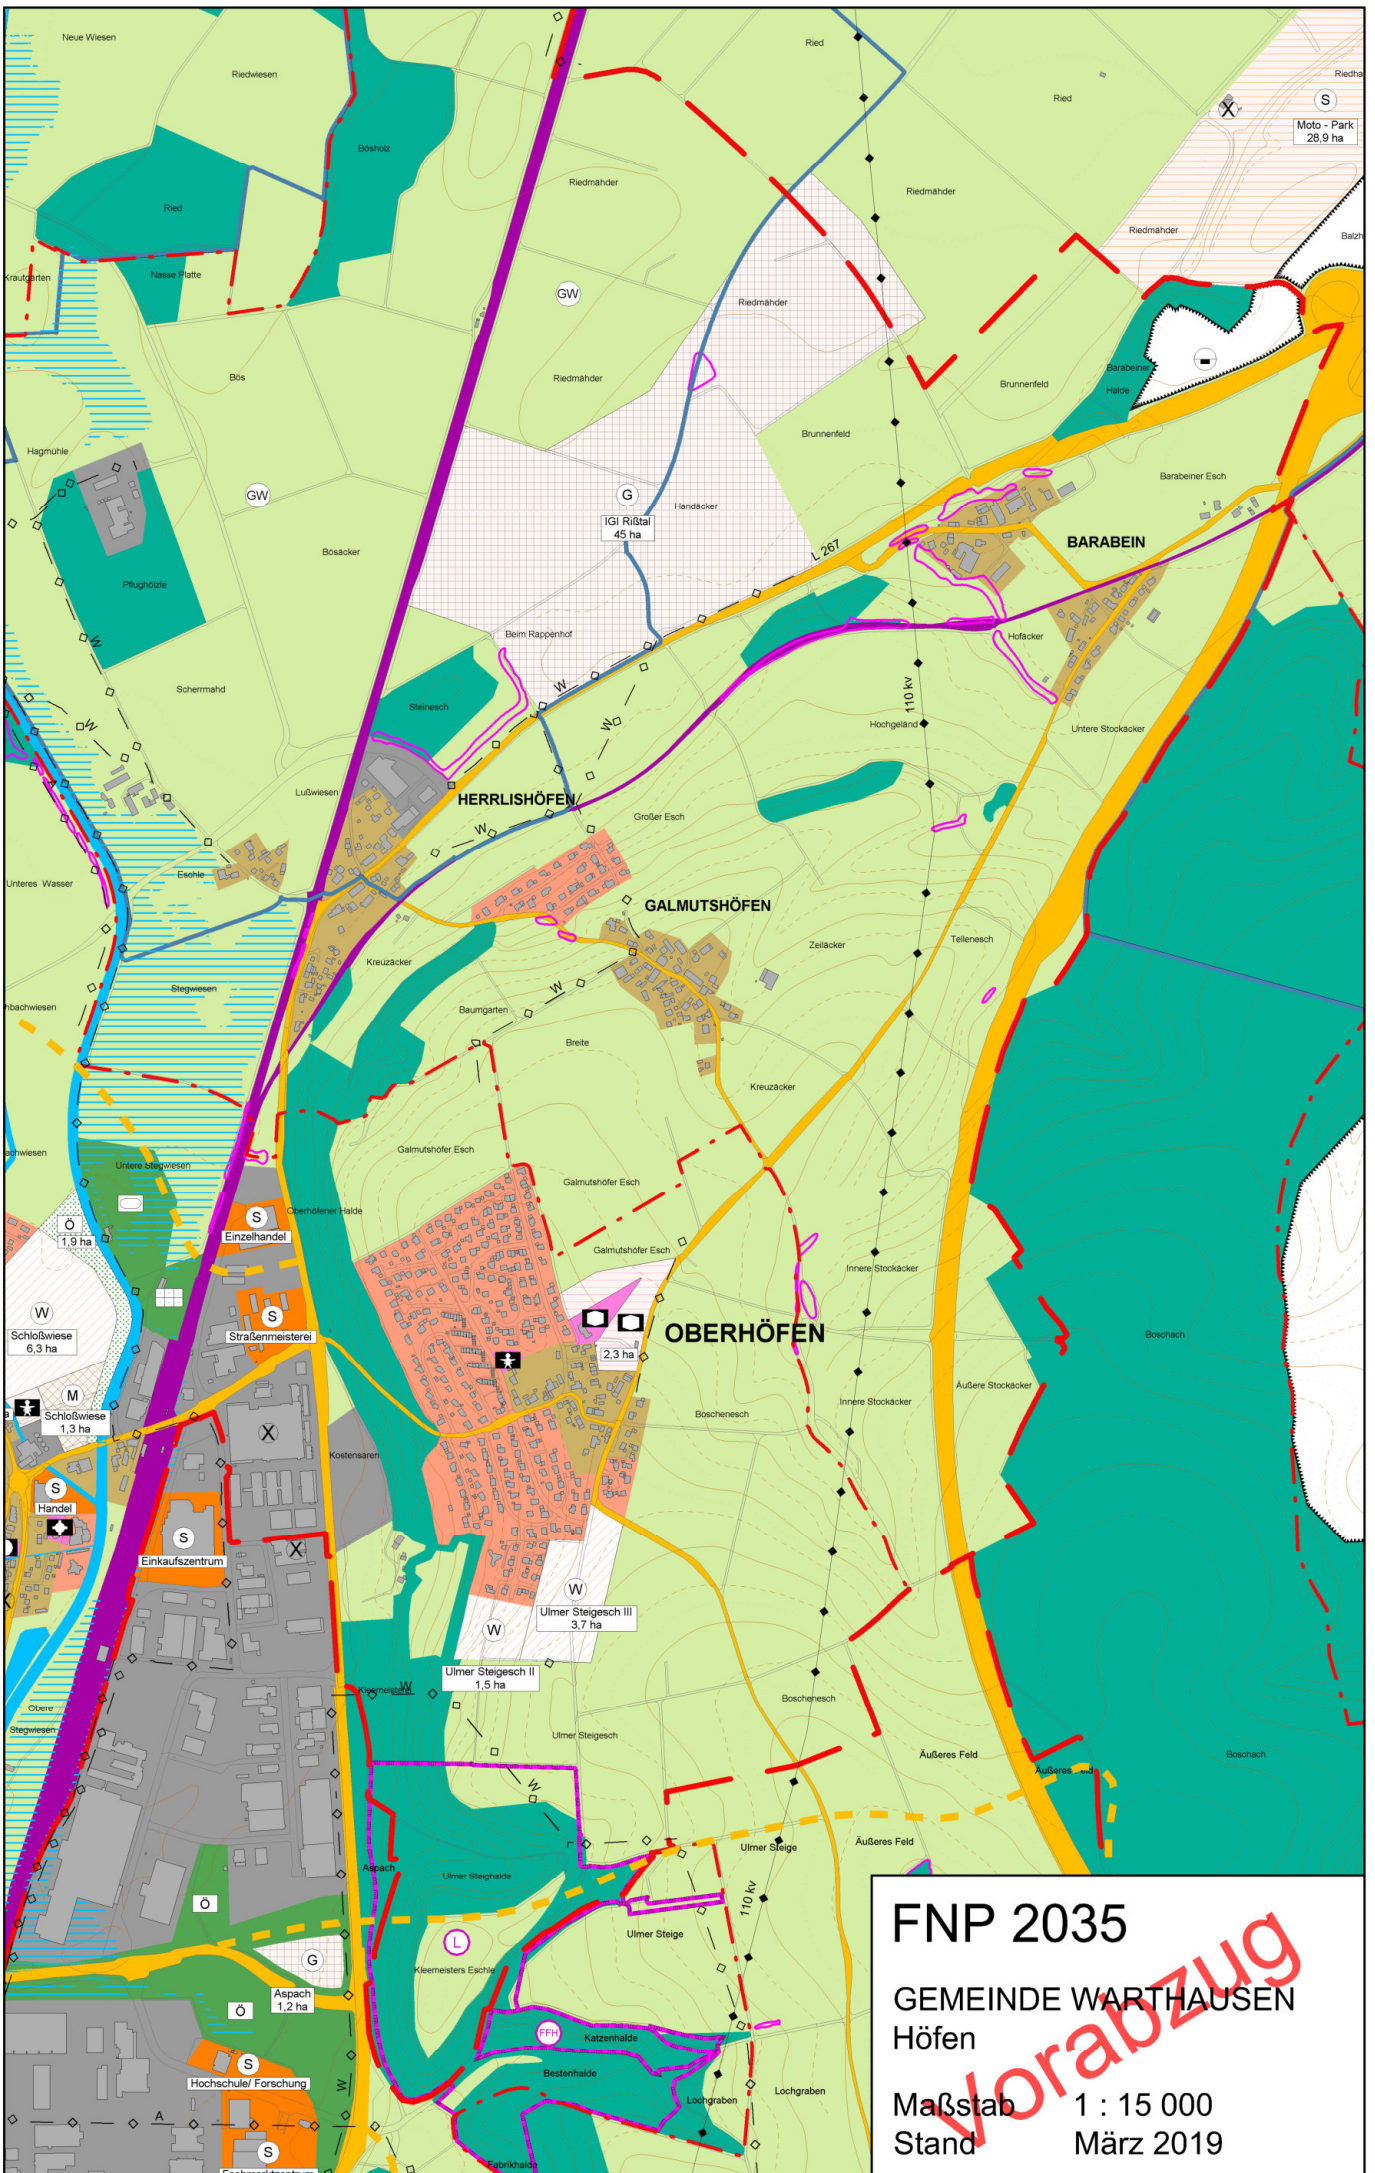

**FNP 2035**  
**GEMEINDE WARTHAUSEN**  
**Höfen**  
 Maßstab 1 : 15 000  
 Stand März 2019