

Interkommunale Planflächen	66,60 ha
-----------------------------------	-----------------

Gewerbliche Bauflächen	61,00 ha
-------------------------------	-----------------


Interkommunale Gewerbegebiete	61,00 ha
--------------------------------------	-----------------

IGI Rißtal	Neu	45,00 ha
------------	-----	----------

IGE Flugplatz	Neu	16,00 ha
---------------	-----	----------

Grünflächen	5,60 ha
--------------------	----------------

IGE Flugplatz	Neu	5,60 ha
---------------	-----	---------

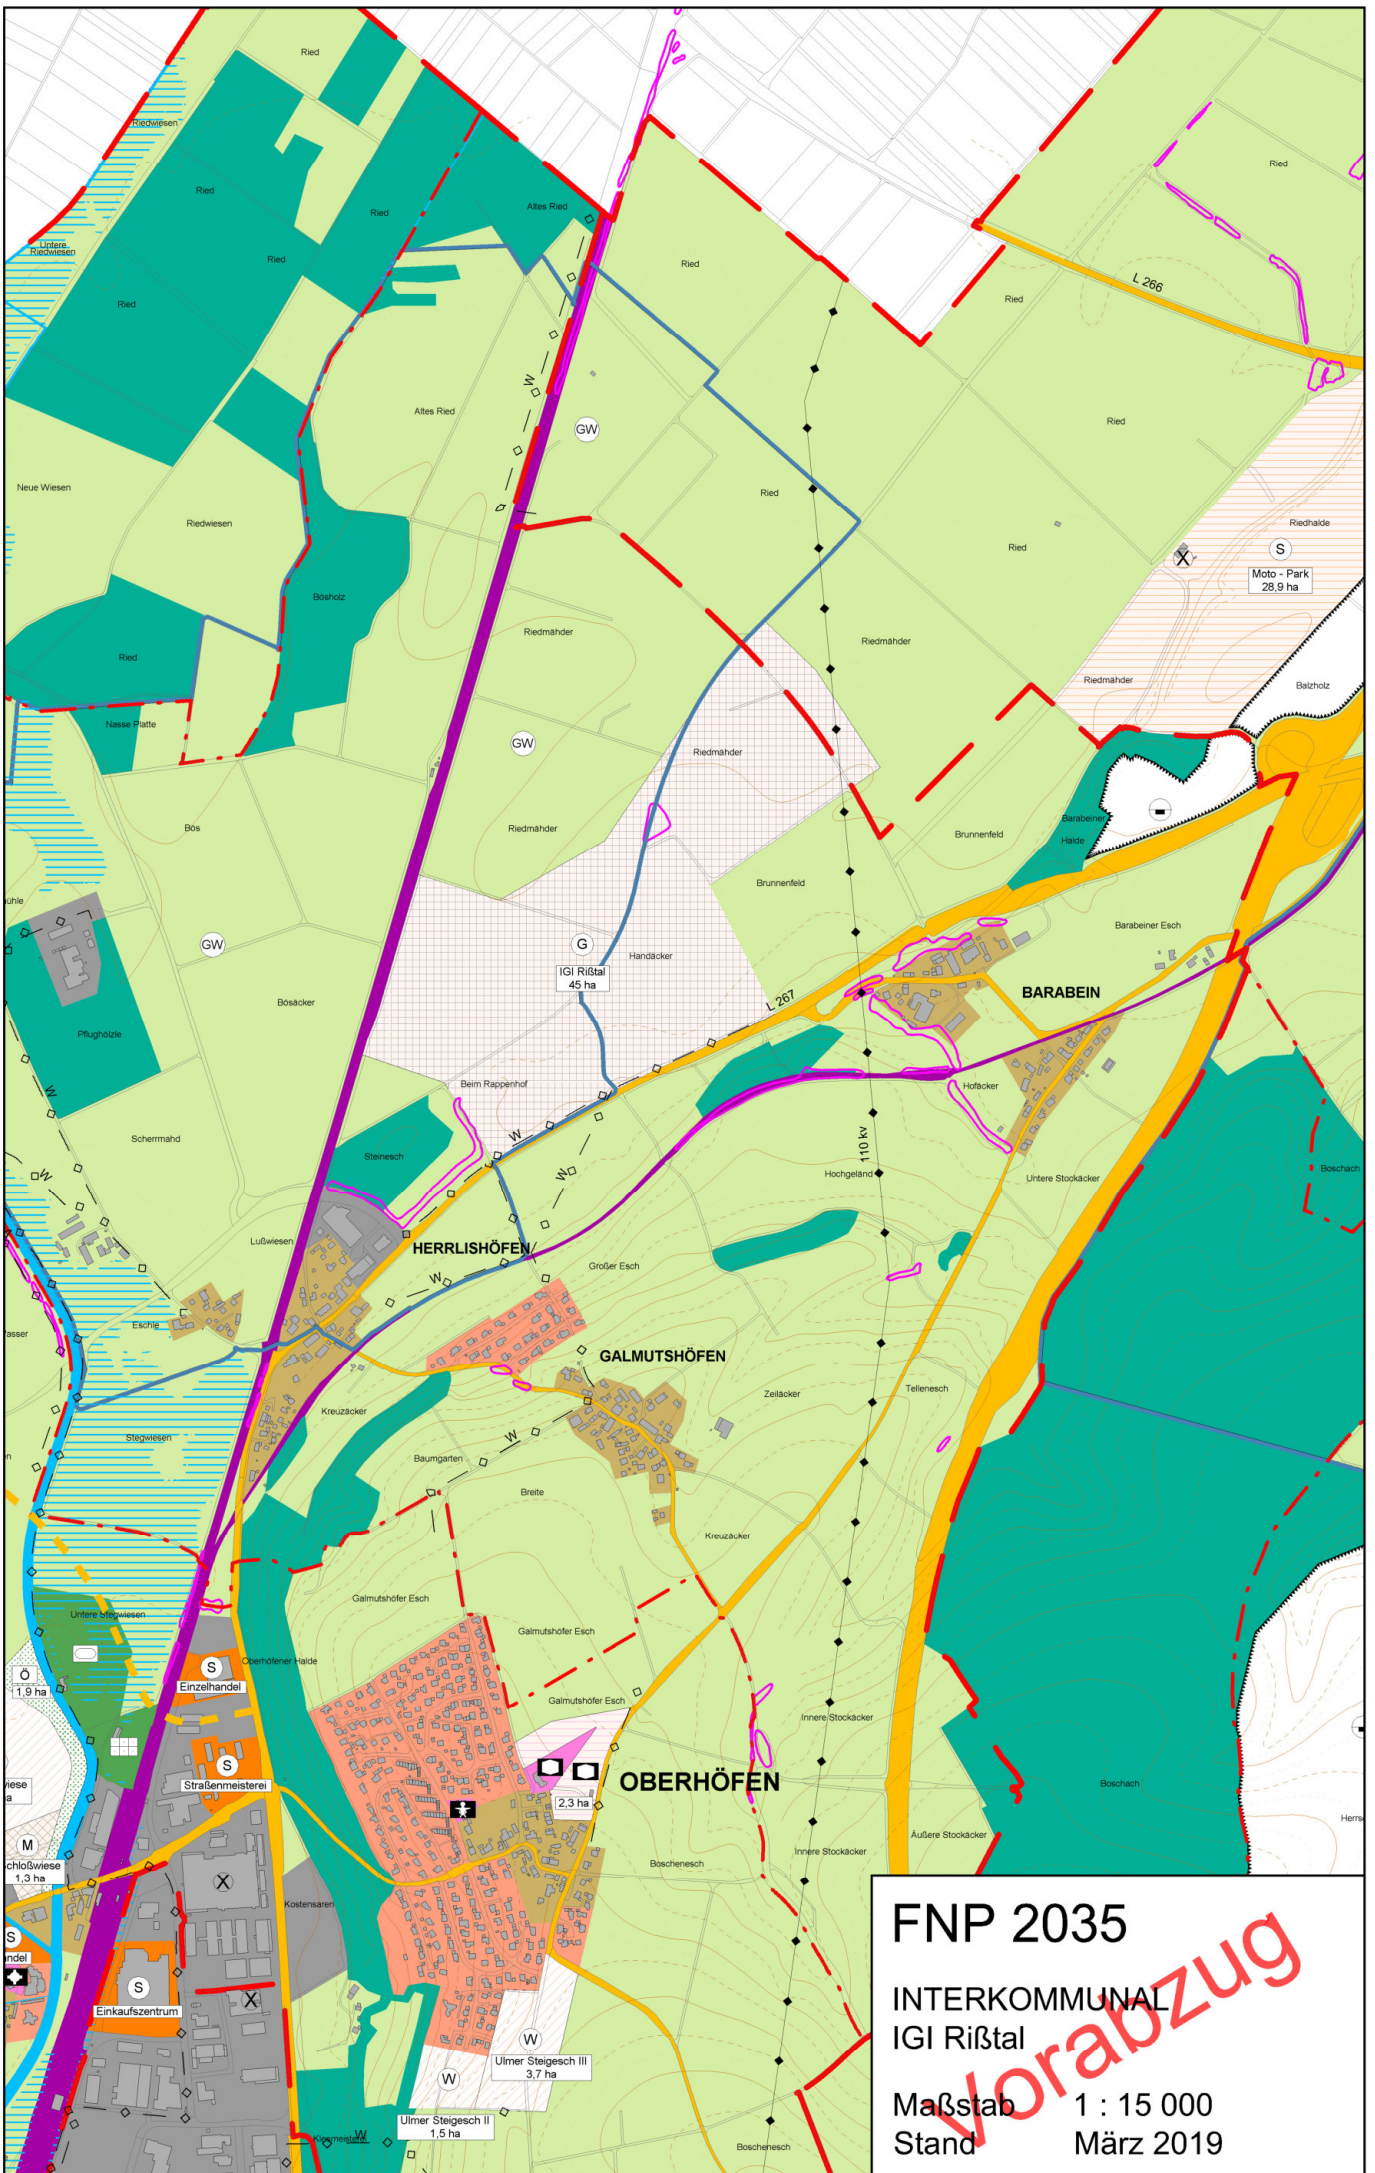


FNP 2035

INTERKOMMUNAL
IGI Rißtal

Maßstab 1 : 15 000
Stand März 2019

Vorabzug

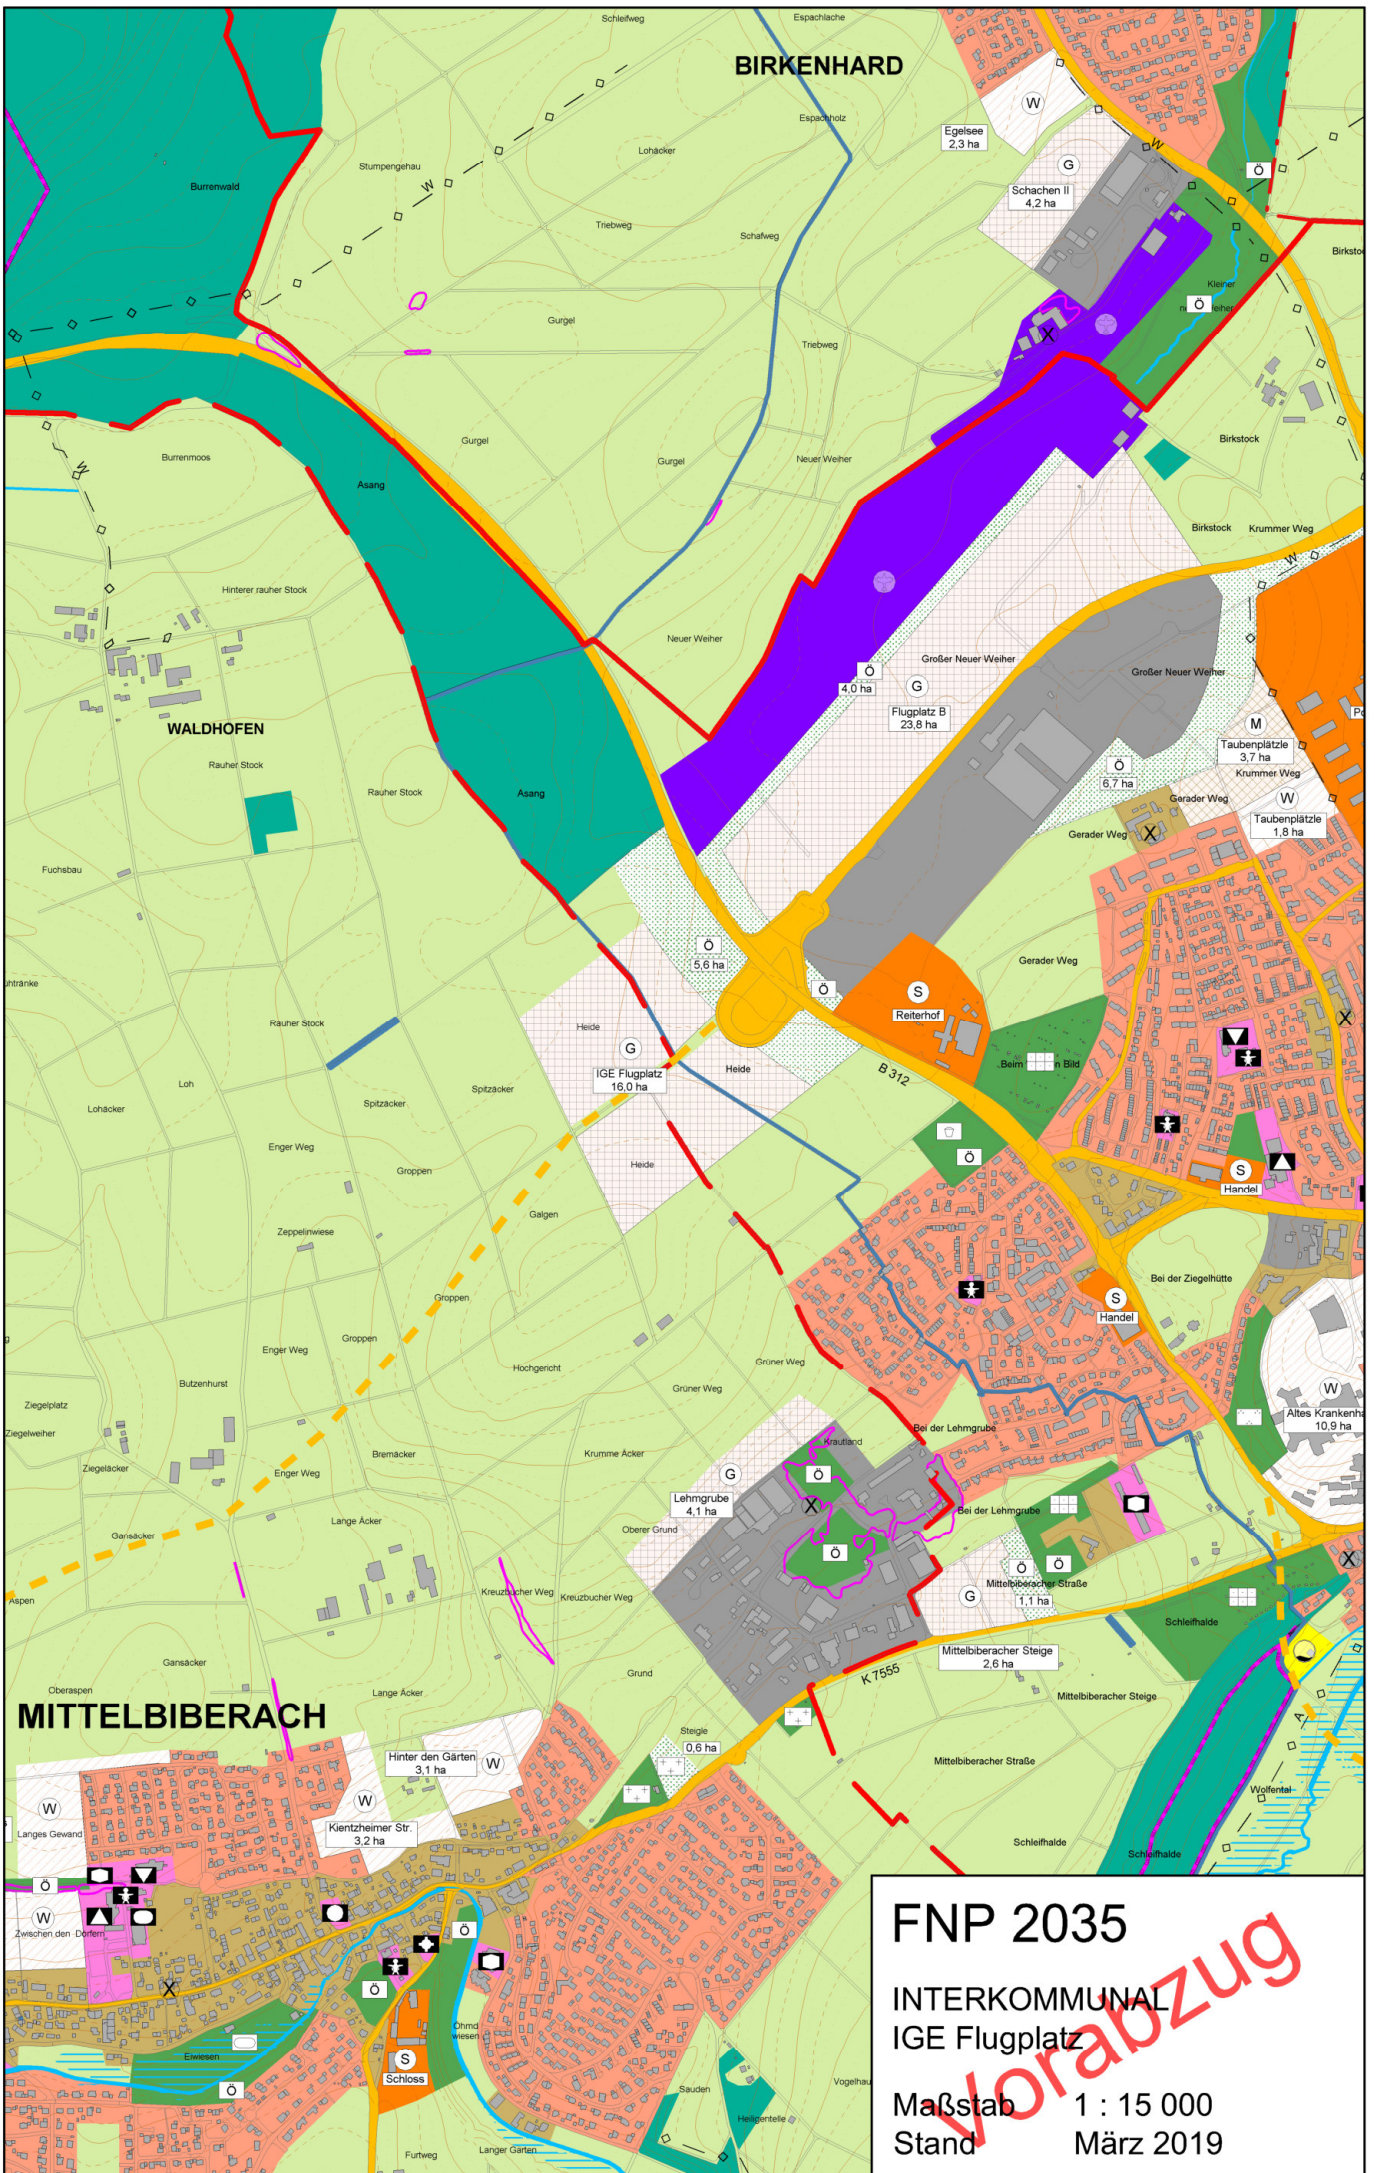

FNP 2035

INTERKOMMUNAL
IGE Flugplatz

Maßstab 1 : 15 000
Stand März 2019