



Memelstraße Bestand

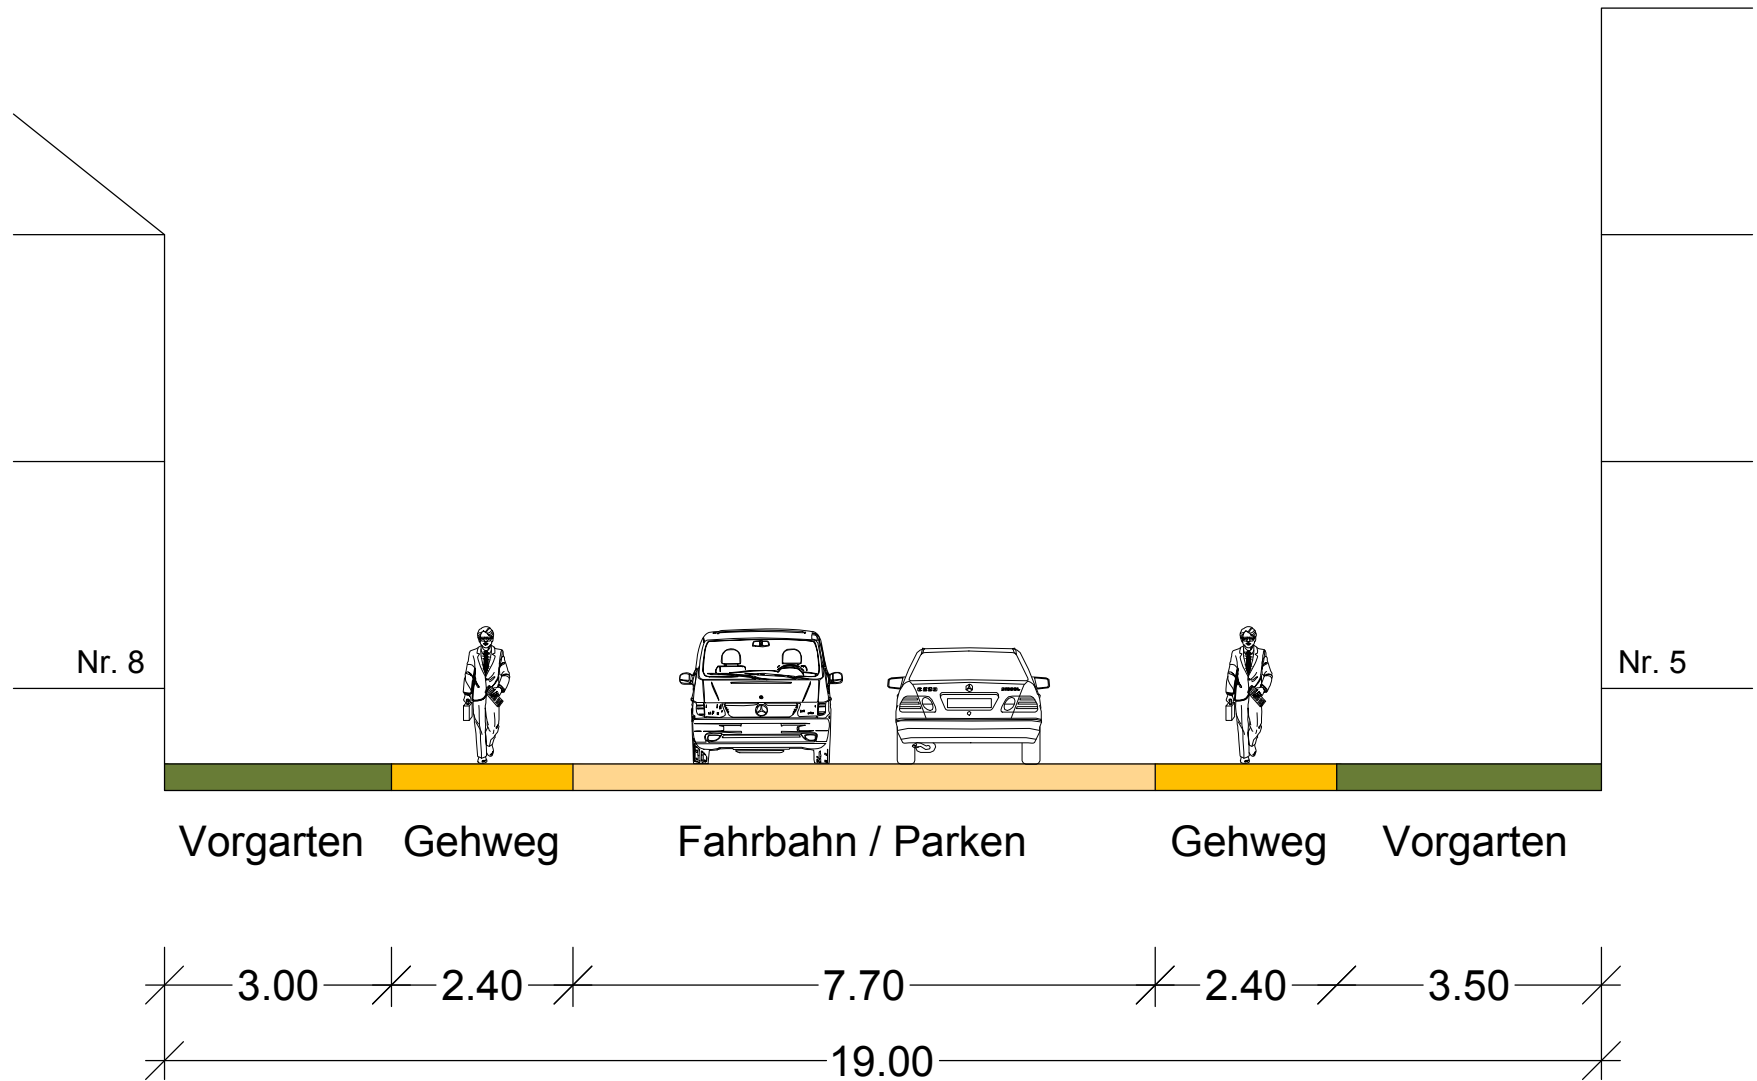

Memelstraße Planung

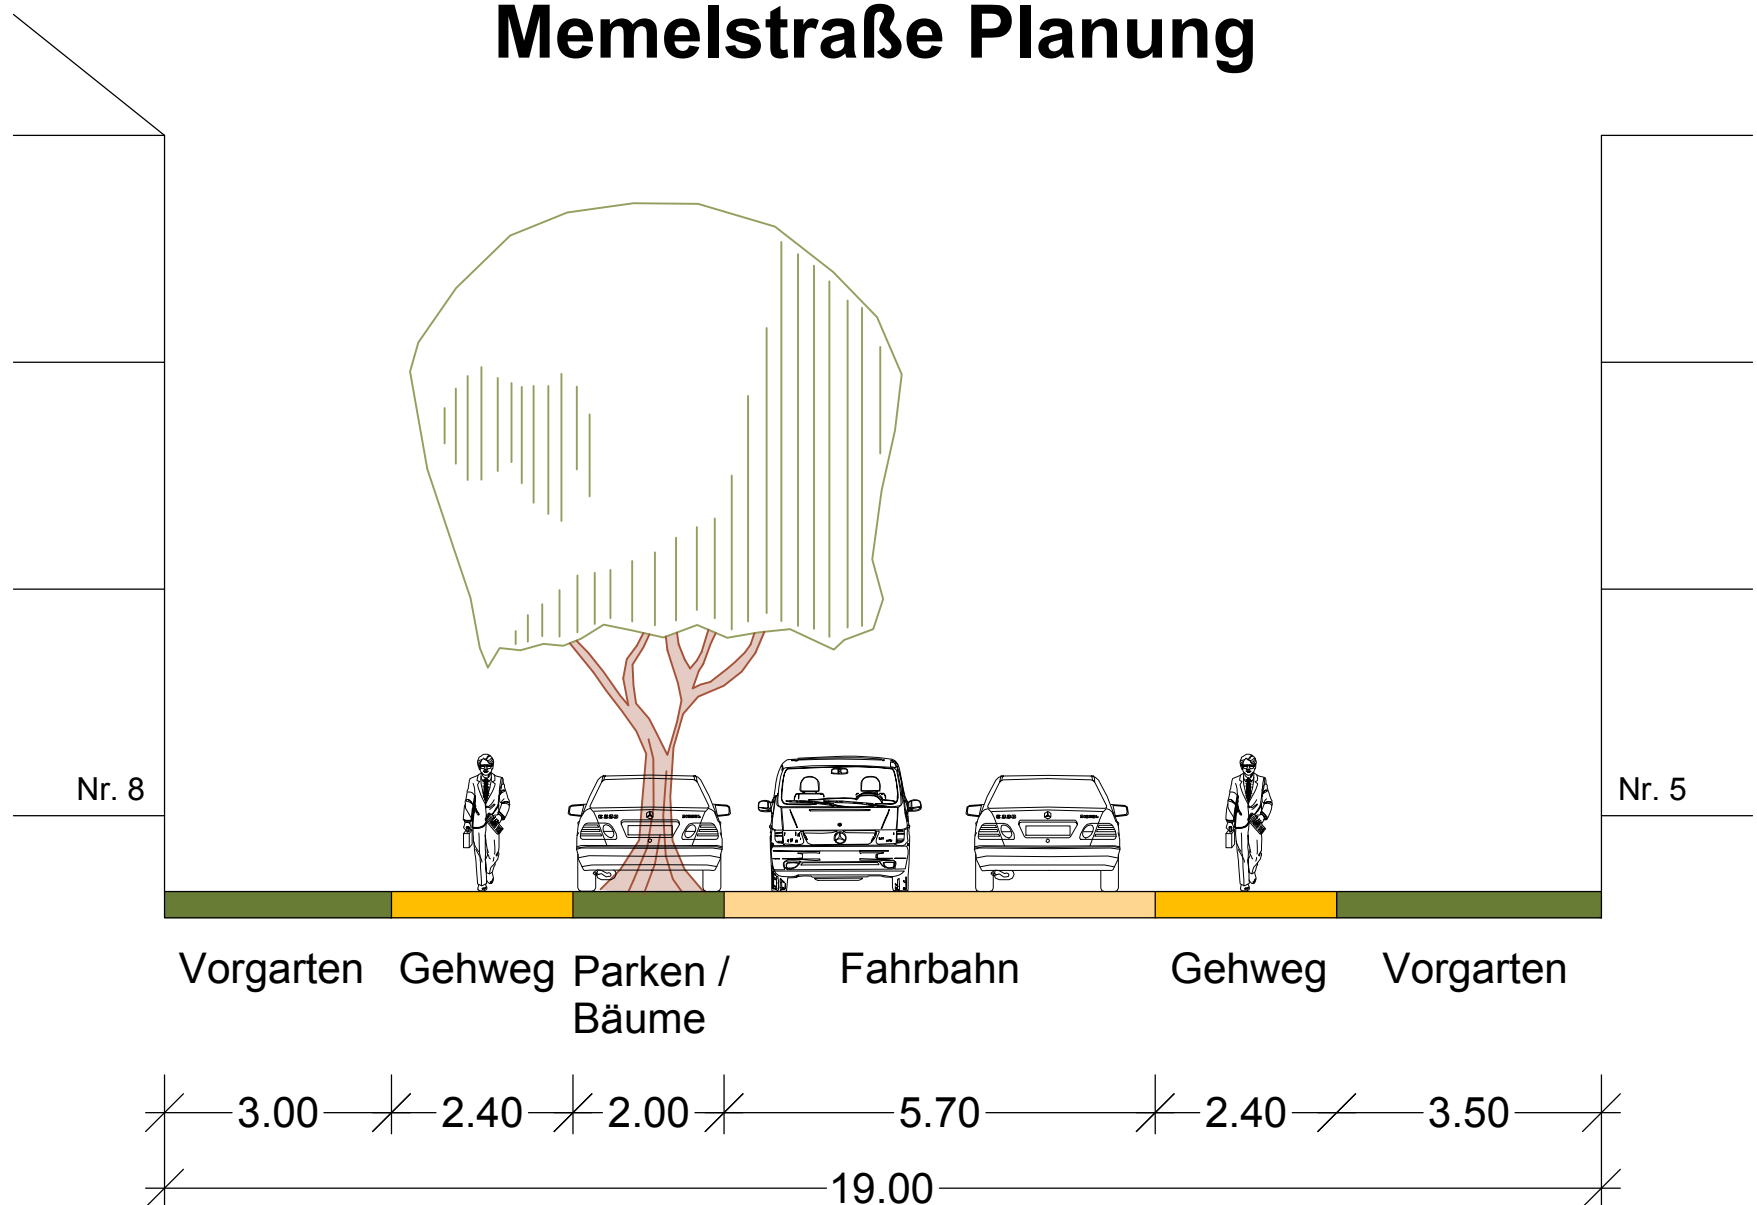

**Rahmenplan Memelstraße / Rollinstraße
Straßenquerschnitte**

Plan im Original Maßstab: 1: 100

Stadtplanungsamt Biberach, 26.02.2019

/ Ad