

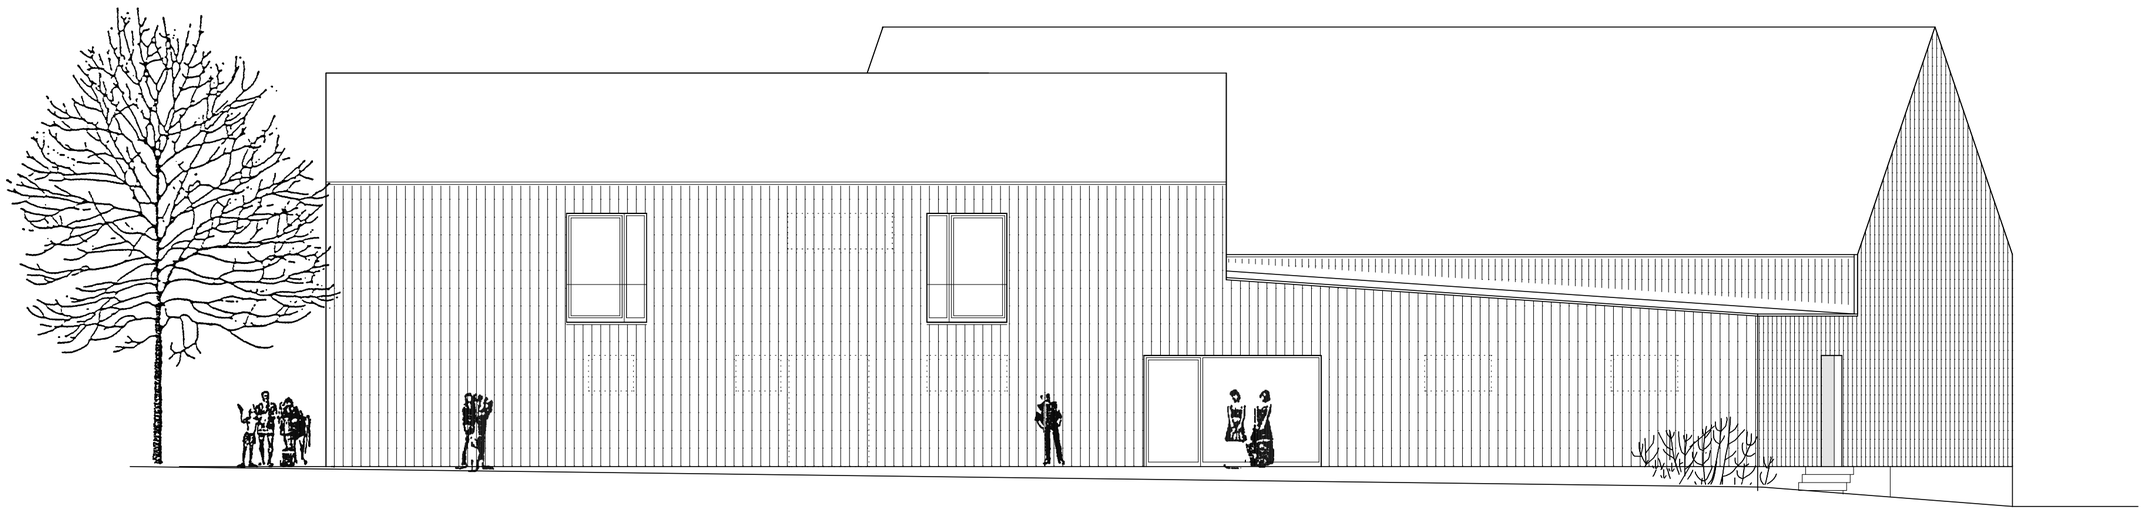


Ost

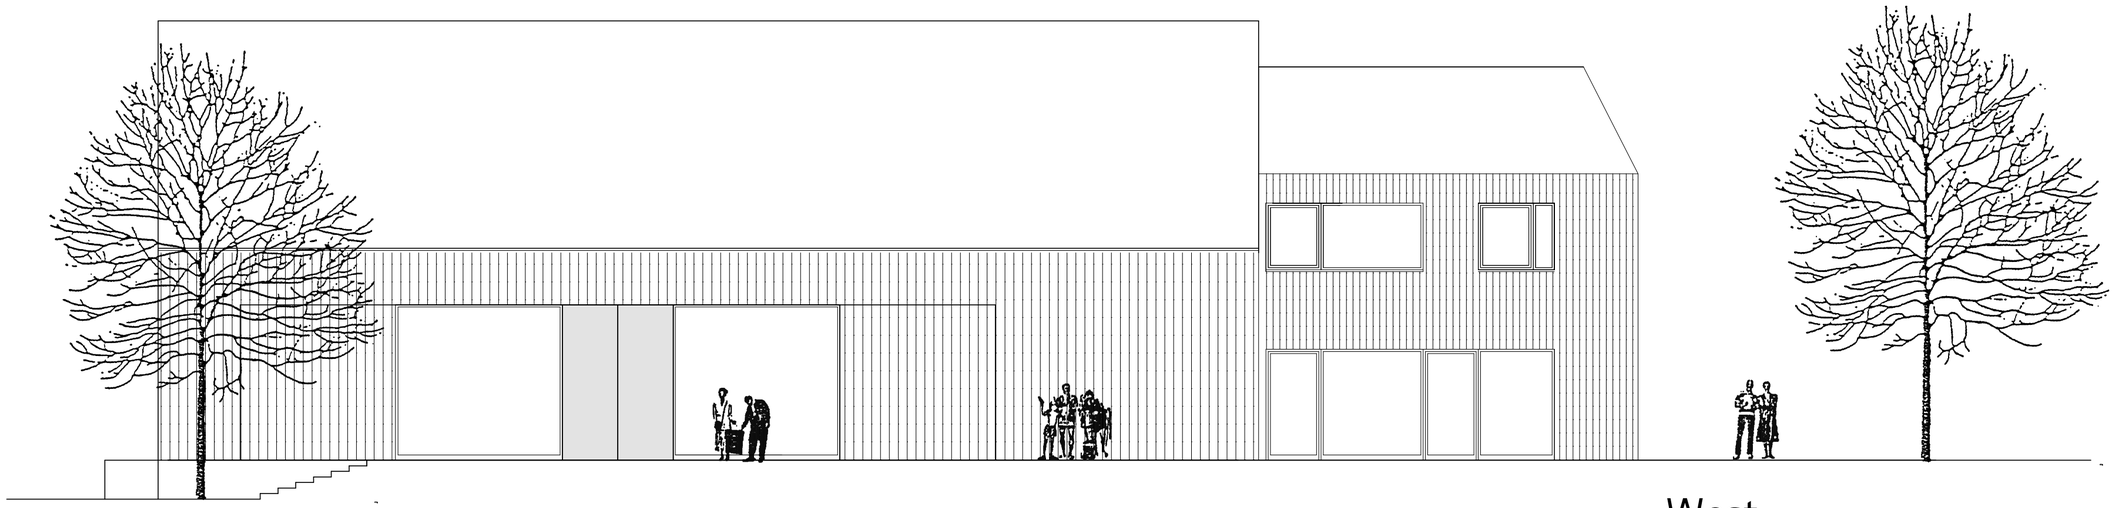

West

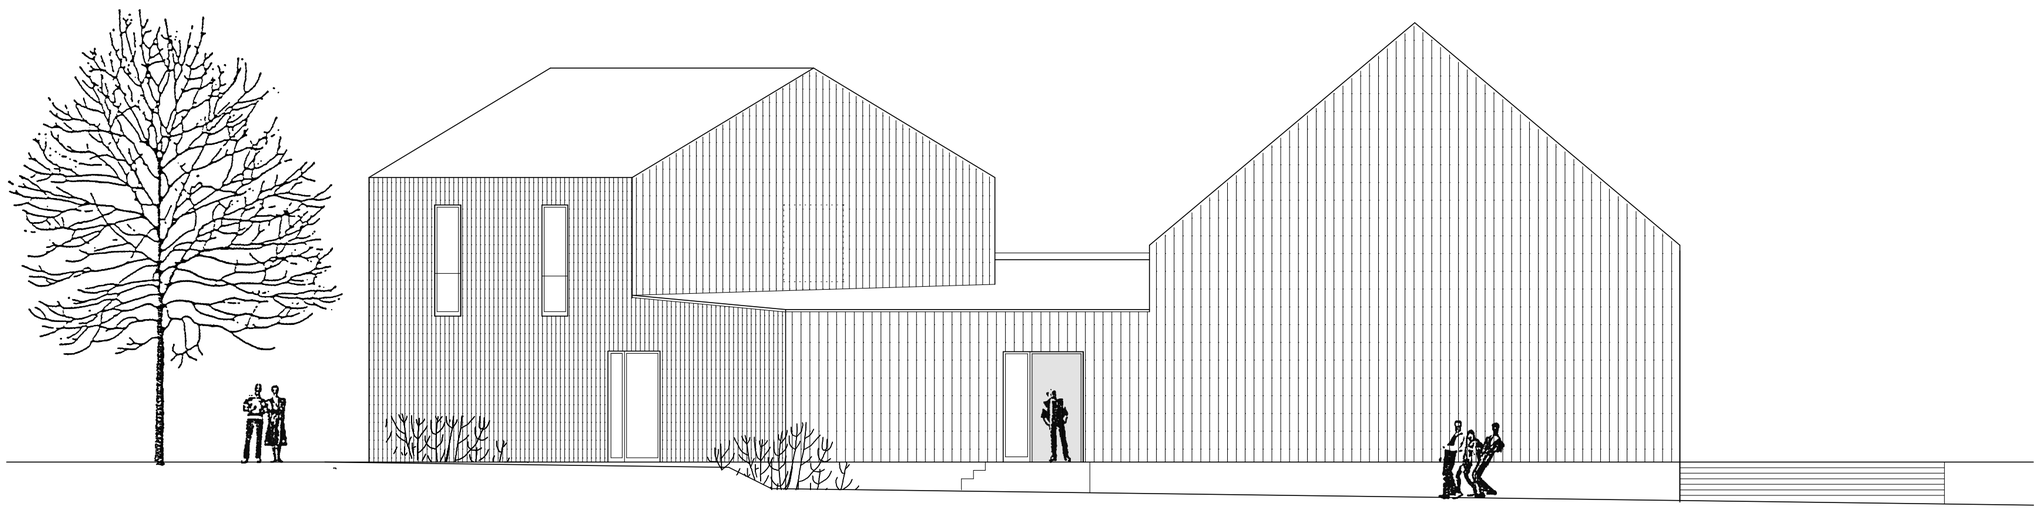

Nord




Süd

Projekt
Neubau Dorfgemeinschaftshaus
Rißegger Str. 106/1
88400 Biberach an der Riß

Bauherr
Stadt Biberach
Hochbauamt

Ansichten M 1.100
30.04.2019

M ü n z  Architekten
Pflummernstraße 18
88400 Biberach an der Riß
Tel. 07351-5878855
mail@muenz-architekten.de