




Schnitt 1-1

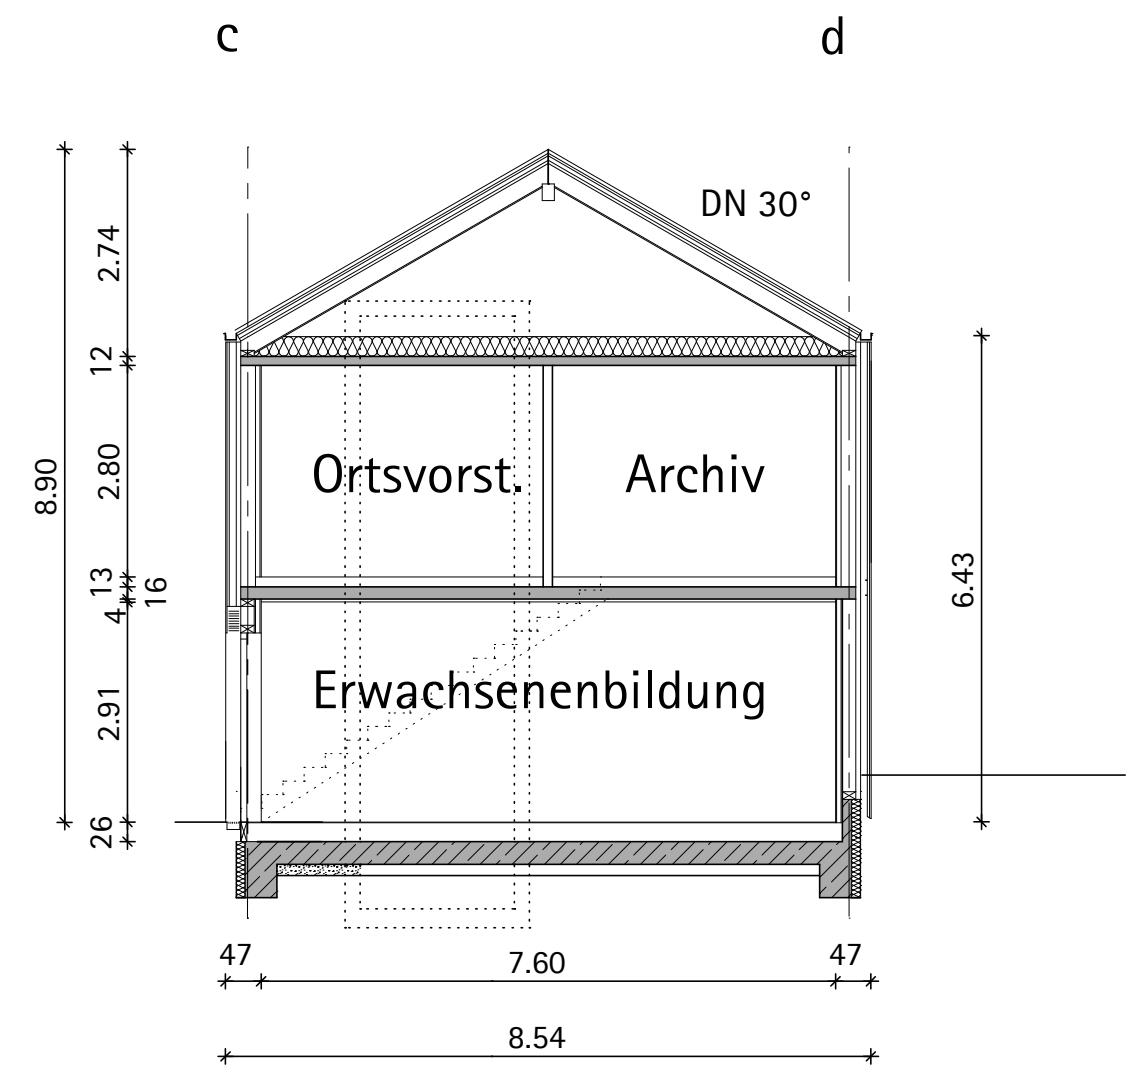

Schnitt 3-3

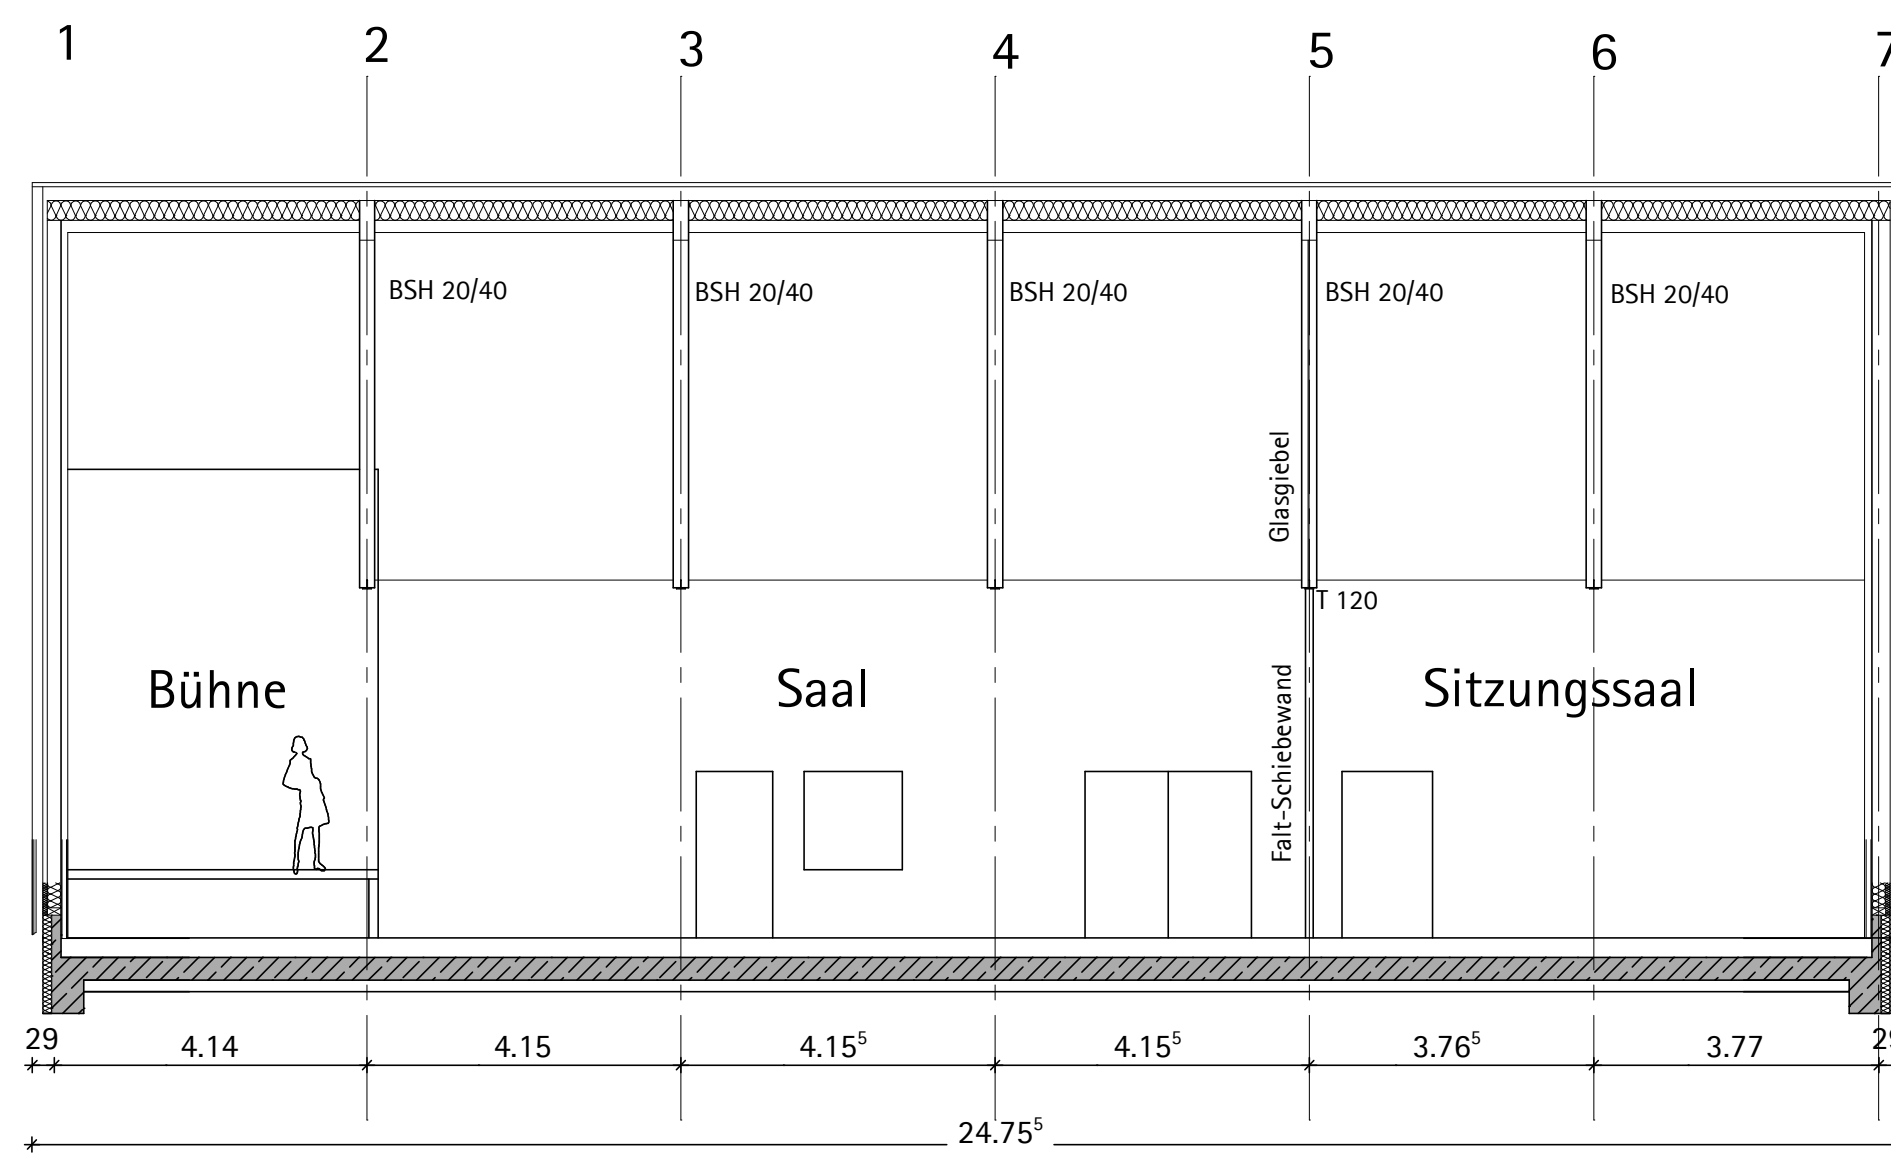

Schnitt 2-2

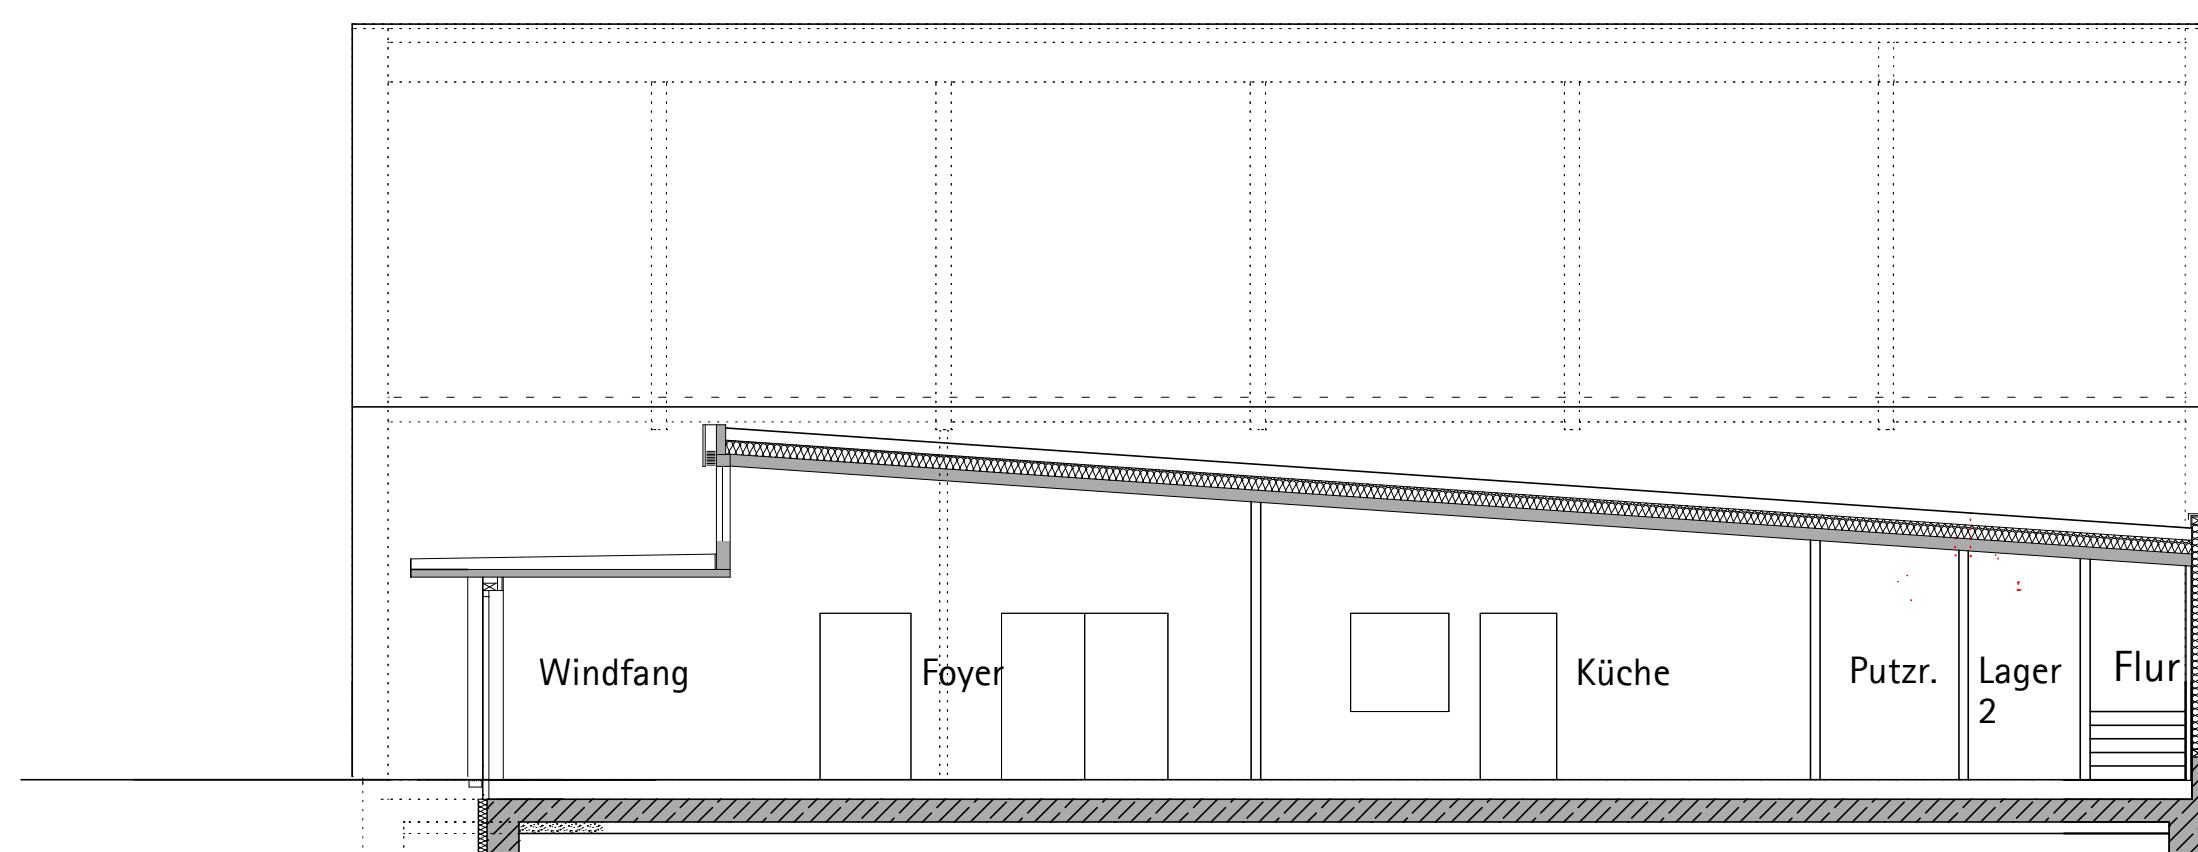

Schnitt 4-4

Projekt  
Neubau Dorfgemeinschaftshaus  
Rißegger Straße 106/1  
88400 Biberach an der Riß

Bauherr  
Stadt Biberach  
Hochbauamt  
Museumstraße 2  
88400 Biberach an der Riß

Schnitte M 1.100  
30.04.2019

M ü n z Architekten  
Pflummernstraße 18  
88400 Biberach an der Riß  
Tel. 07351-5878855  
mail@muenz-architekten.de