


Werbeanlagen Pylon
Memminger Strasse
Stahlbeton Wandscheibe

Ansicht Süd / West

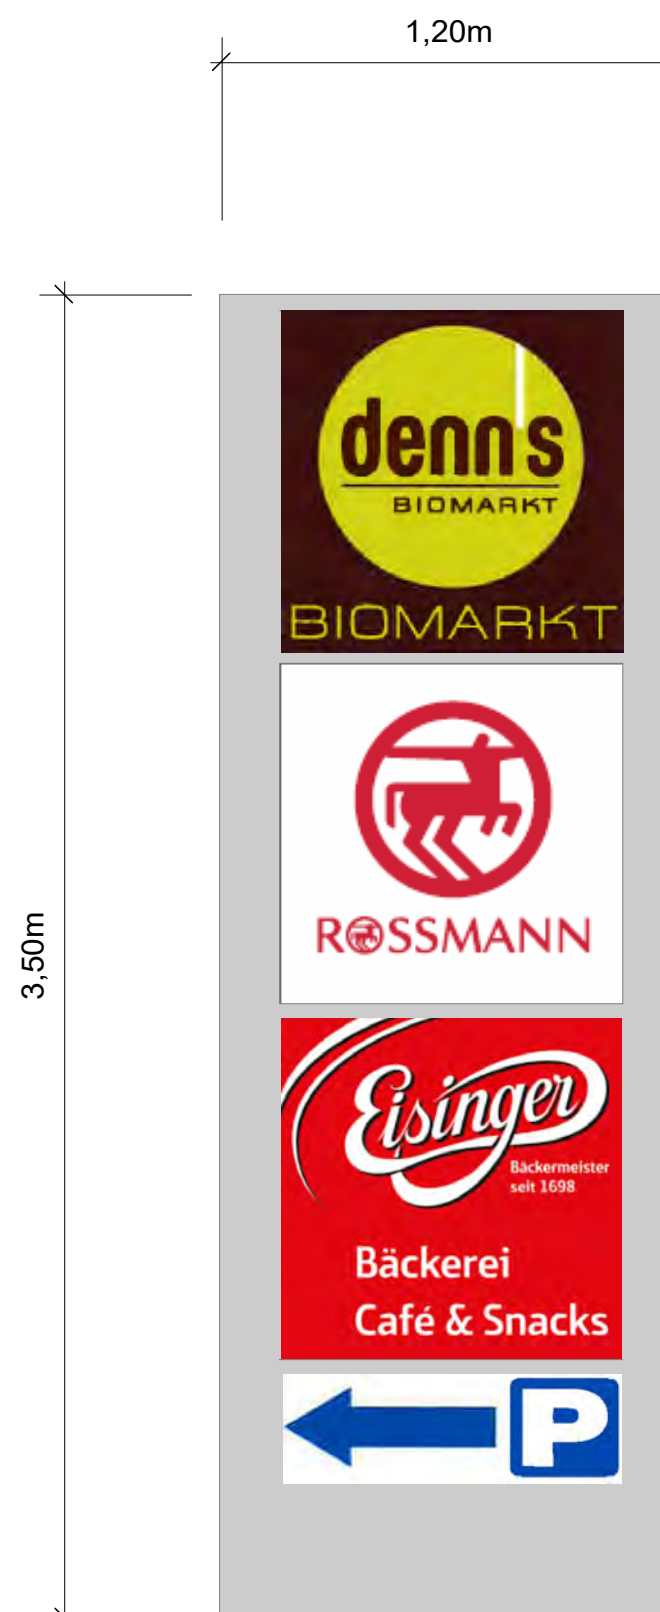

Werbeanlagen Pylon
Heusteige
Stahlbeton Wandscheibe

Ansicht Süd / West

BAUHERR: HP SECHSTE VERMÖGENSVERWALTUNGS GMBH & CO. KG
HITZELBERGSTR. 20
83233 BERNAU AM CHIEMSEE

GRUNDEIGENTÜMER: HP SECHSTE VERMÖGENSVERWALTUNGS GMBH & CO. KG
HITZELBERGSTR. 20
83233 BERNAU AM CHIEMSEE

ARCHITEKTEN: BÜSCHER ARCHITEKTEN
MÜLLERSTRASSE 46, 80469 MÜNCHEN
TEL: 089 23 23 969 0, FAX: 089 23 23 969 29
info@buescher-architekten.de

DATUM 01.08.2019

ANTRAG AUF BAUGENEHMIGUNG

ANLAGE 3

..... FERTIGUNG

ORT DES VORHABENS: HEUSTEIGE 1; 88400 BIBERACH A. D. RIß
FL.NR.: 2768; BIBERACH A. D. RIß

ART DES VORHABENS : ERRICHTUNG EINES WOHN- UND GESCHÄFTSHAUSES MIT
ZWEI VERBRAUCHERMÄRKTEN, 48 WOHNUNGEN UND EINER
TIEFGARAGE; SOWIE DIE ERRICHTUNG EINER FREI
STEHENDEN BÄCKEREI

ANTRAGSTELLER : HP SECHSTE VERMÖGENSVERWALTUNGS GMBH & CO. KG
HITZELBERGSTR. 20
83233 BERNAU AM CHIEMSEE

Werbeanlagen Pylon
1x Memminger Strasse
1x Heusteige

M 1 : 20