




LÄNGSSCHNITT TREPPE 1:50

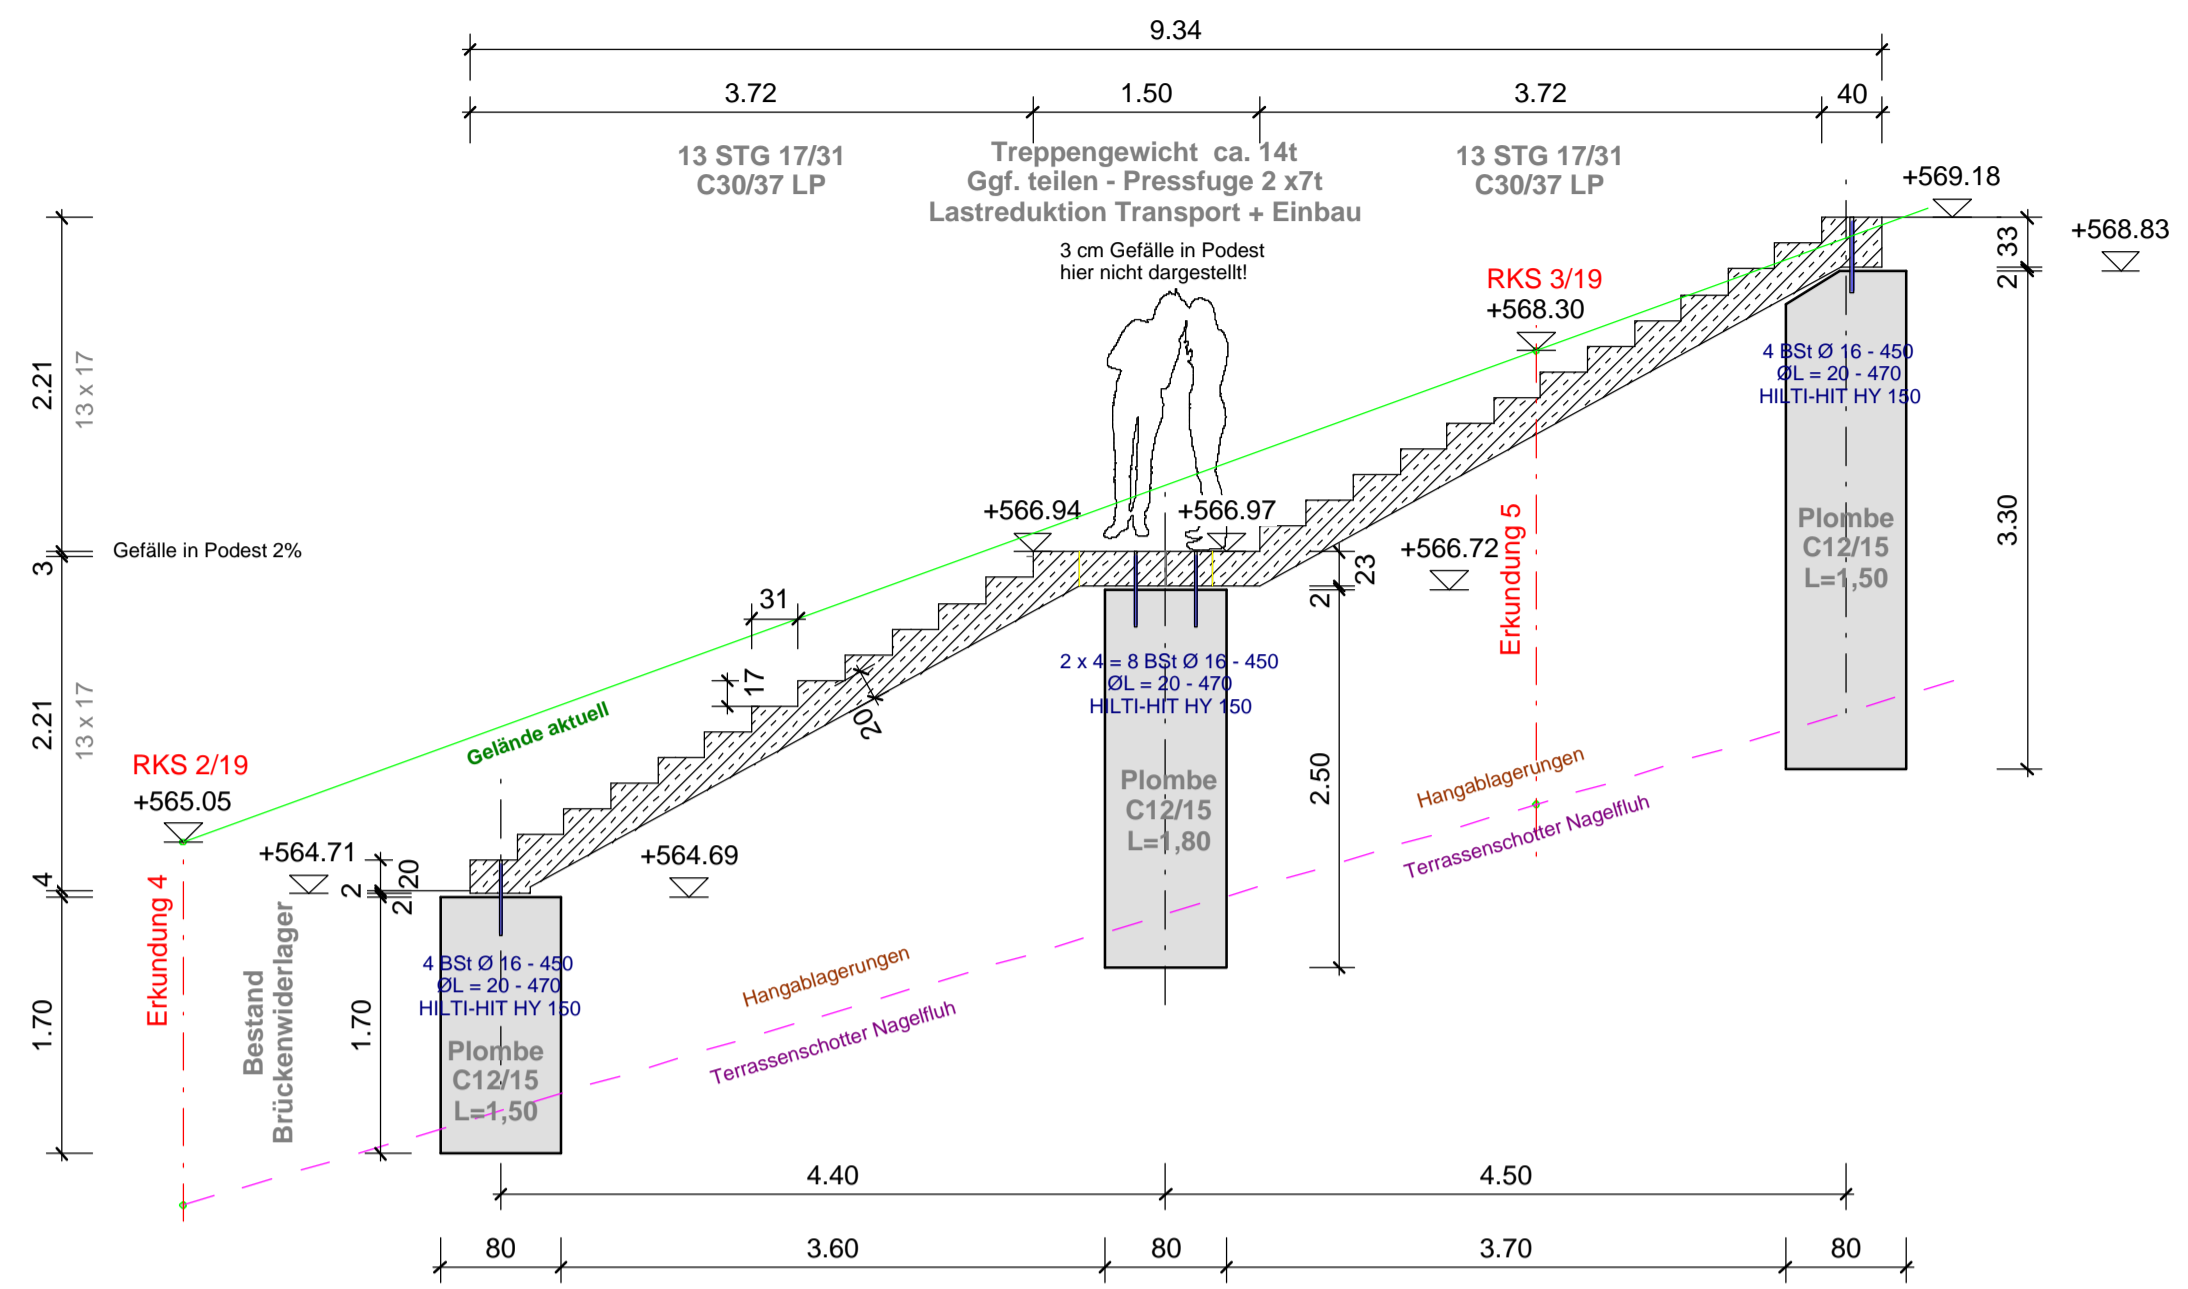


QUERSCHNITT TREPPE 1:50

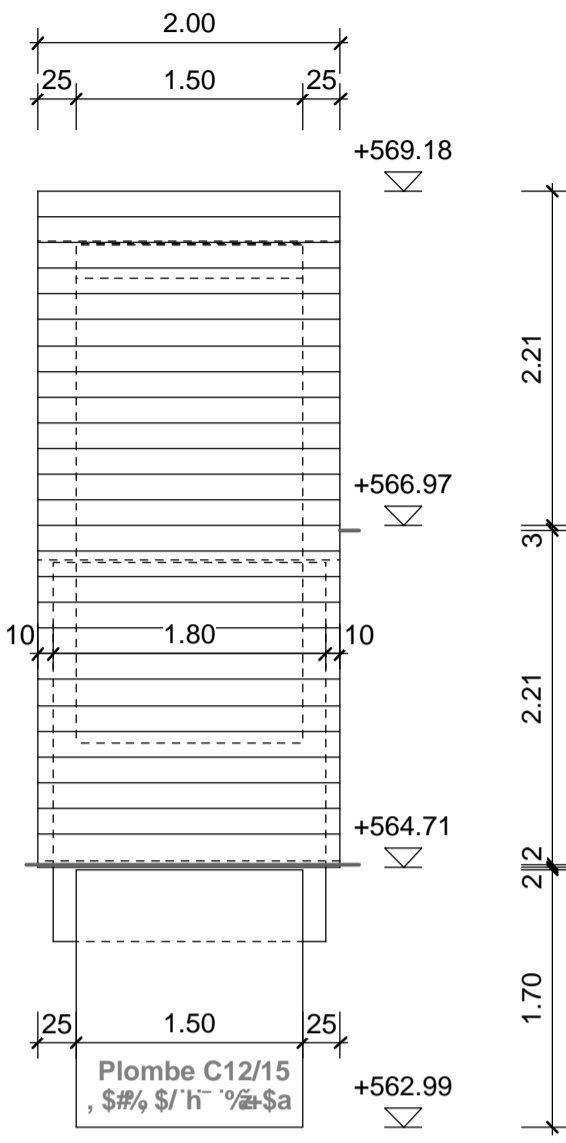


AUFSICHT TREPPE 1:50

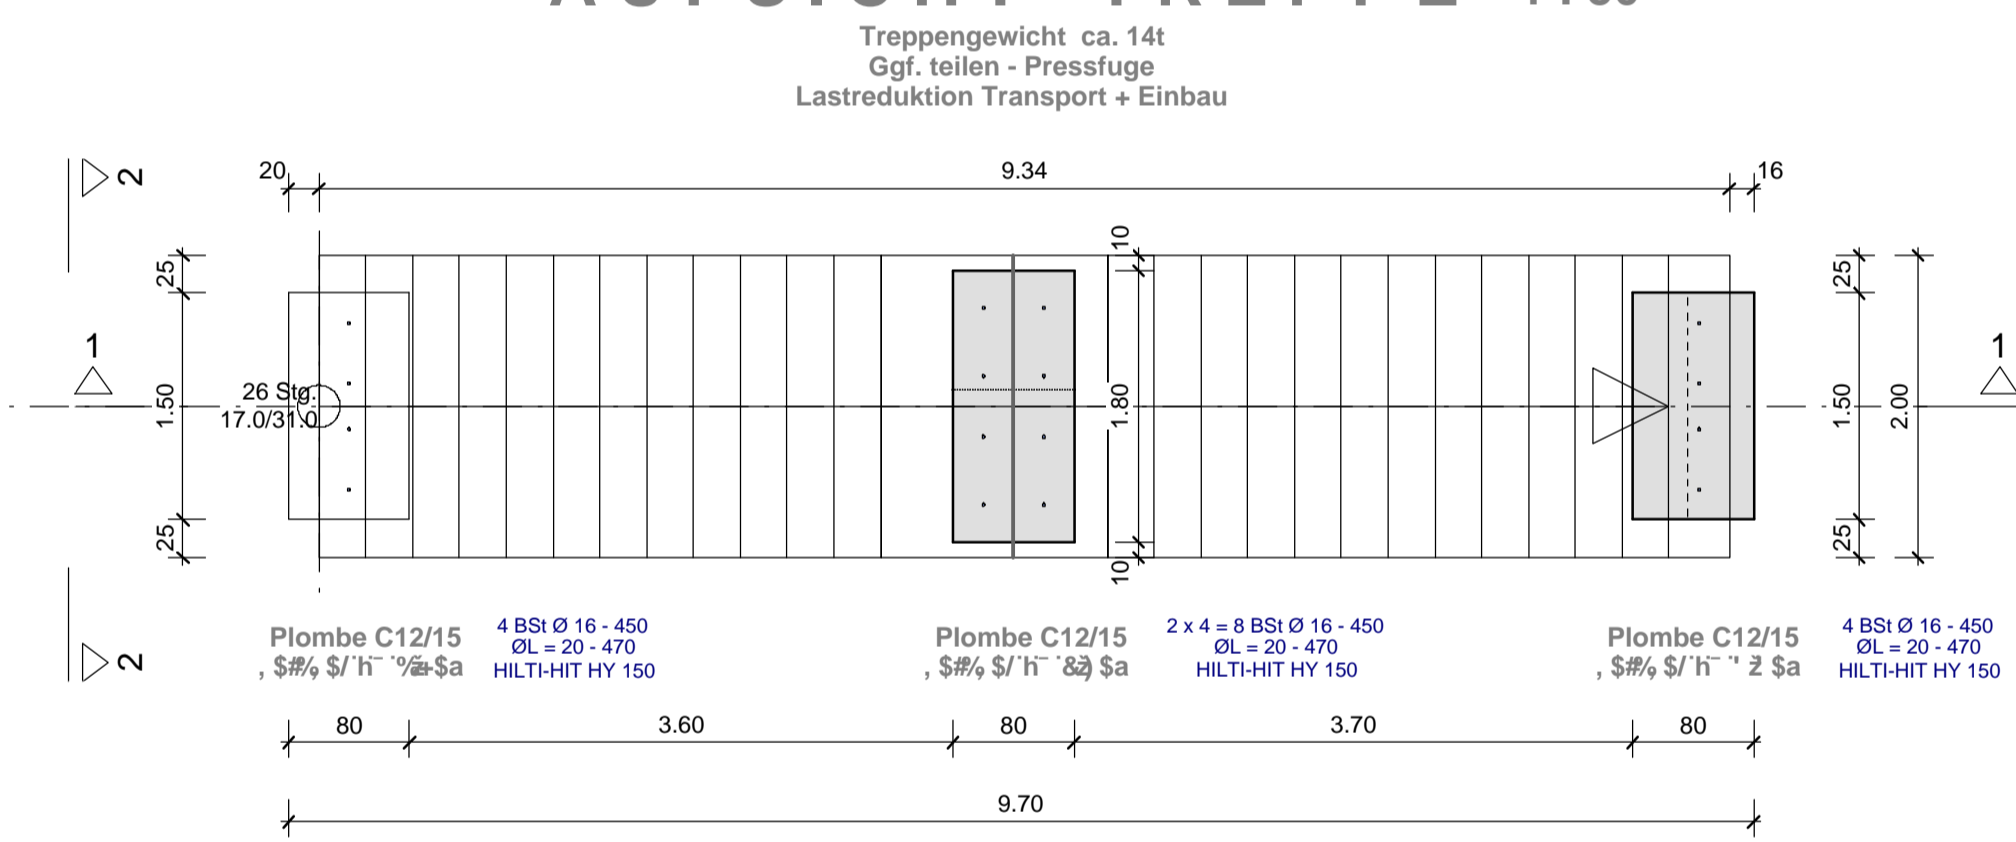

LÄNGSSCHNITT WEG 1:20

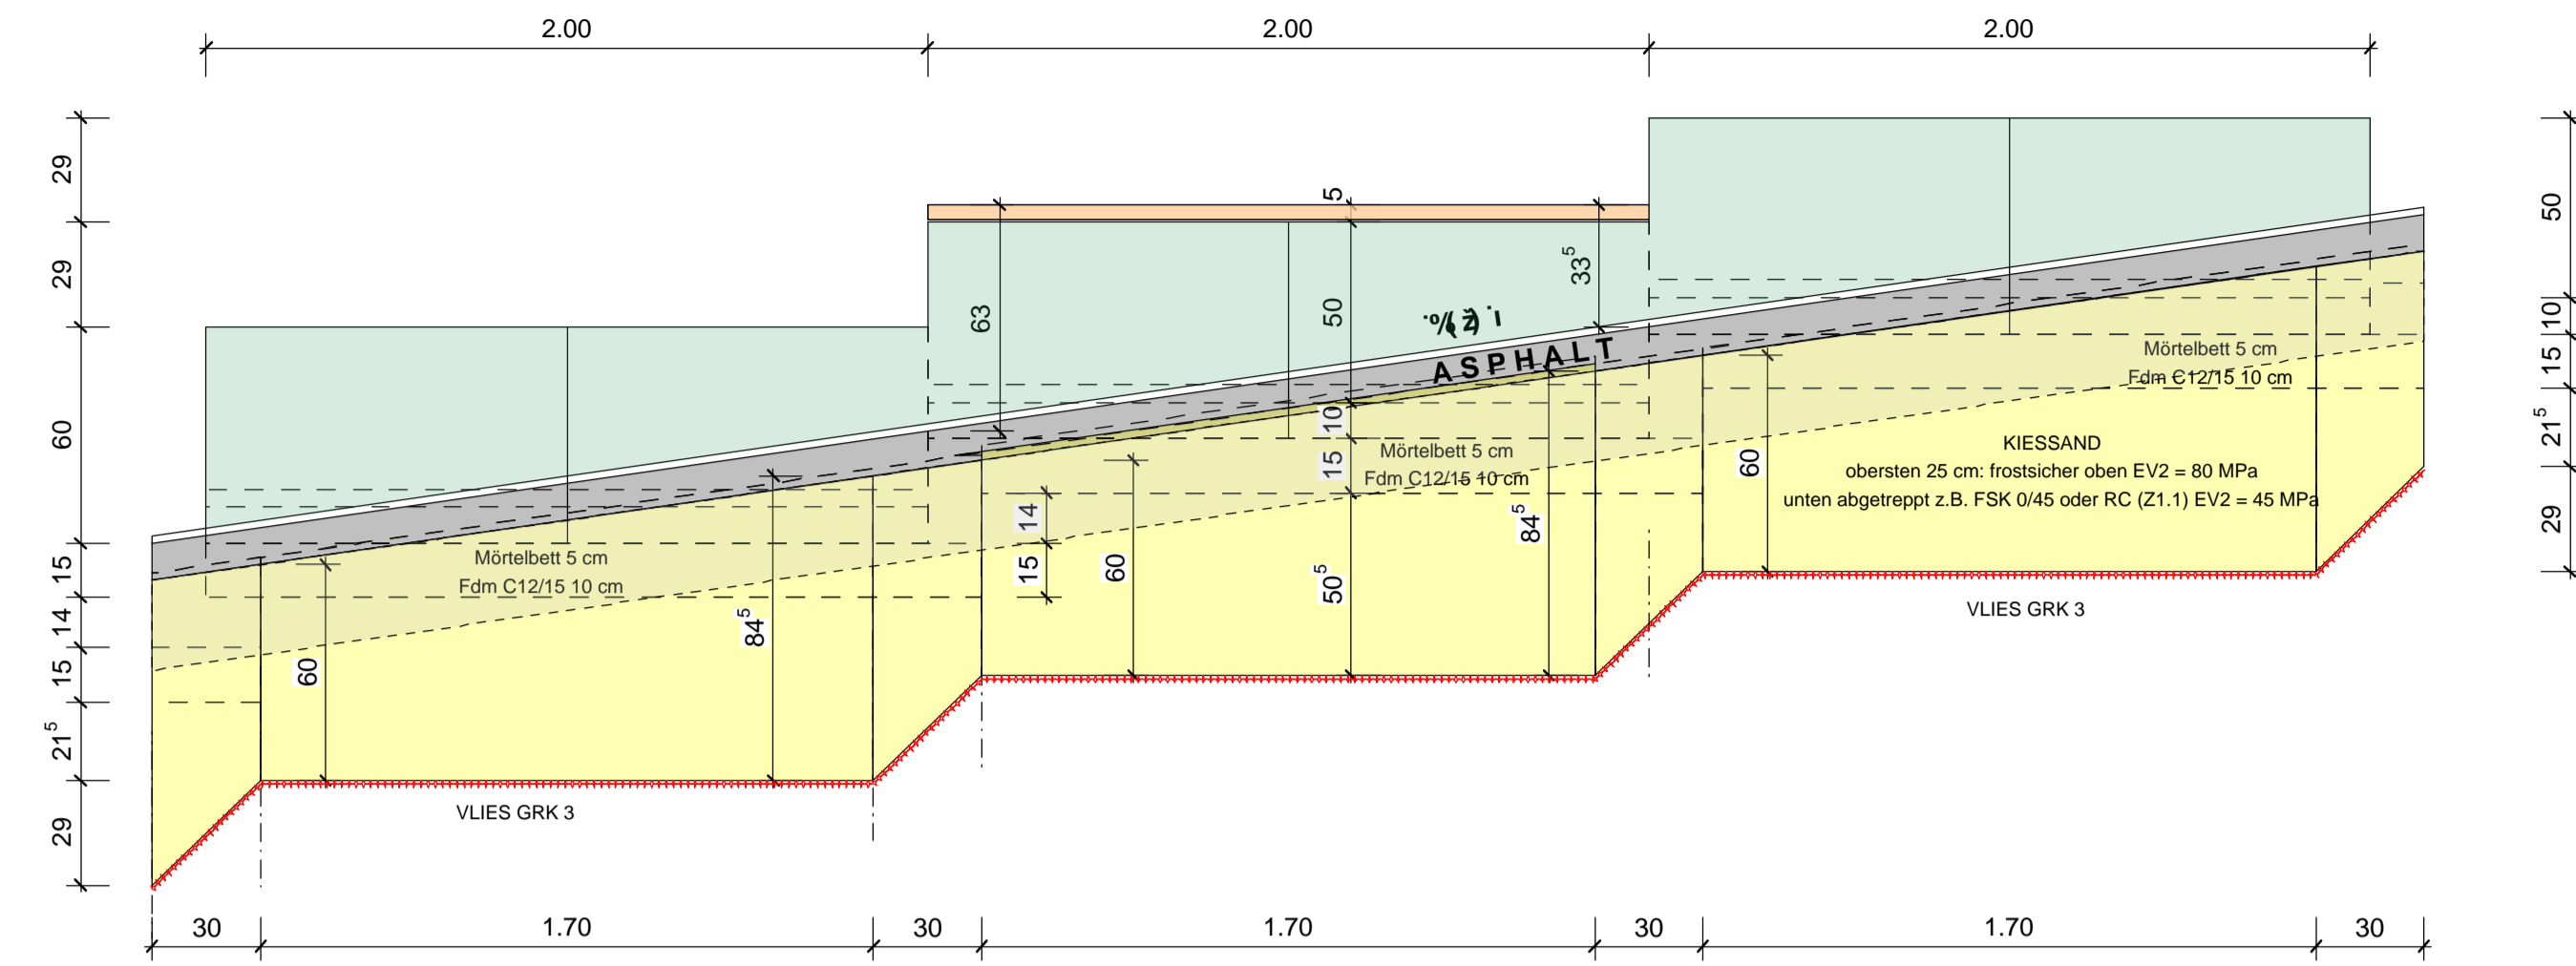


AUFSICHT WEG 1:20

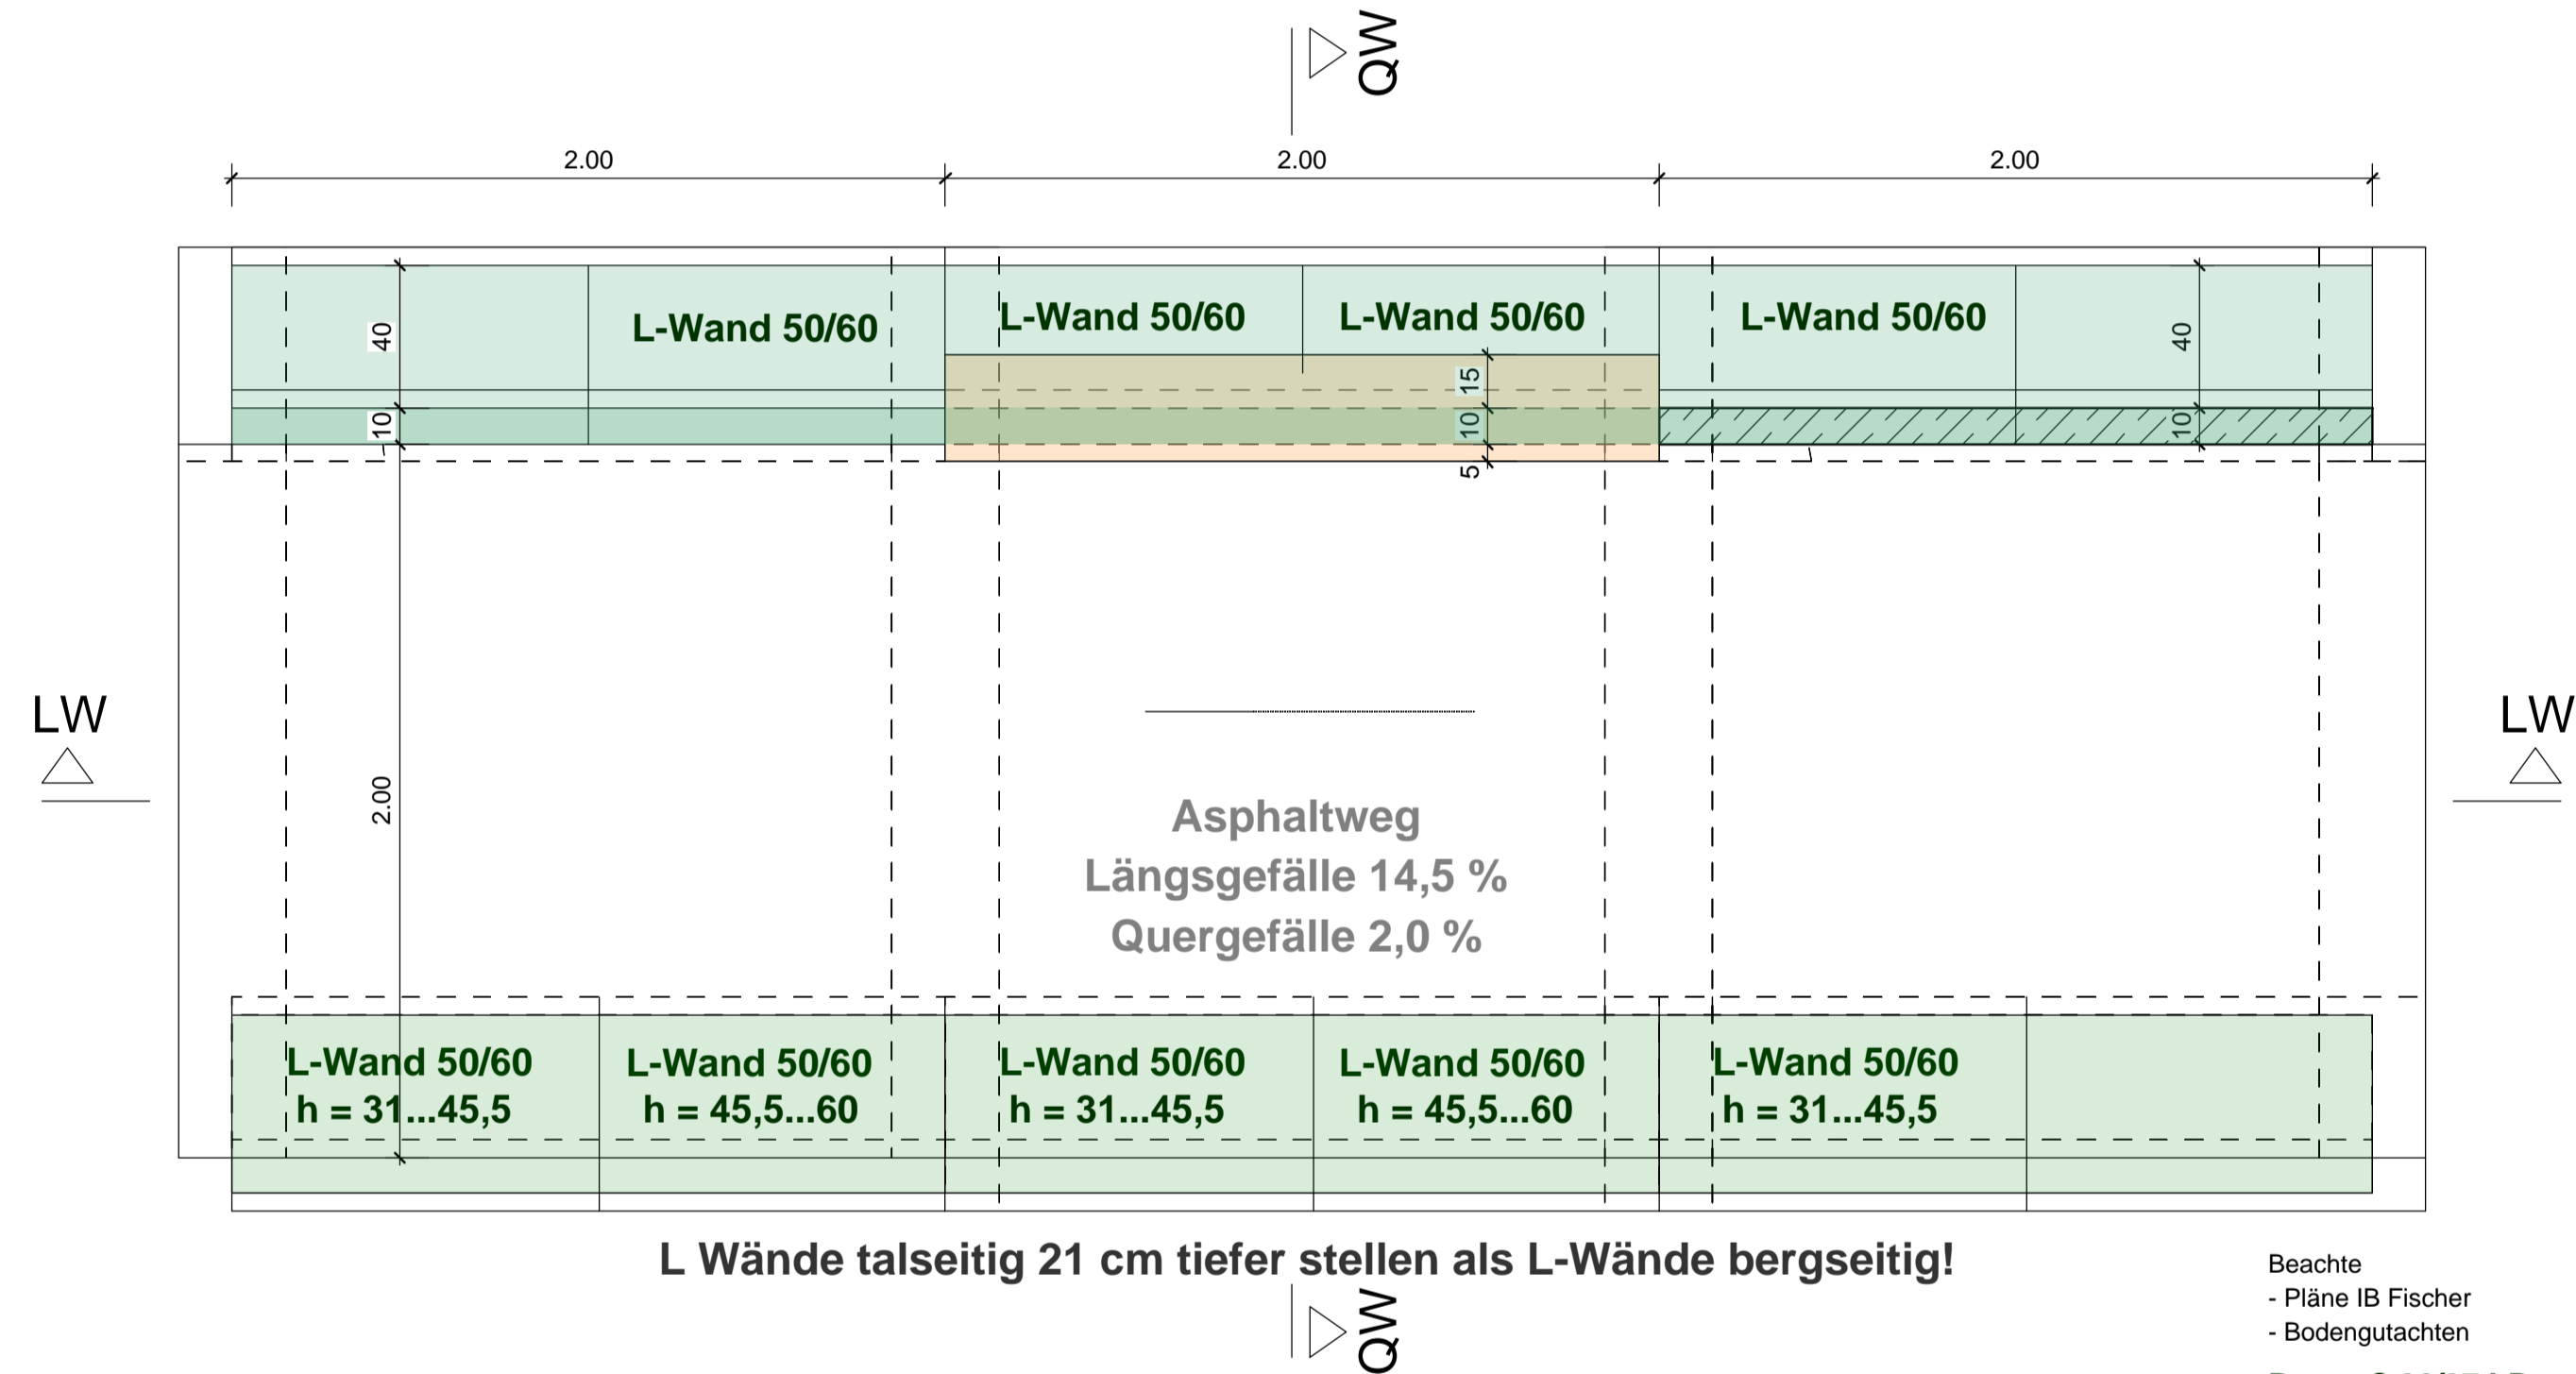

L Wände talseitig 21 cm tiefer stellen als L-Wände bergseitig!

Beachte
- Pläne IB Fischer
- Bodengutachten
Beton C 30/37 LP
oben, seitlich XC4, XF2
unten XC4

QUERSCHNITT WEG 1:20

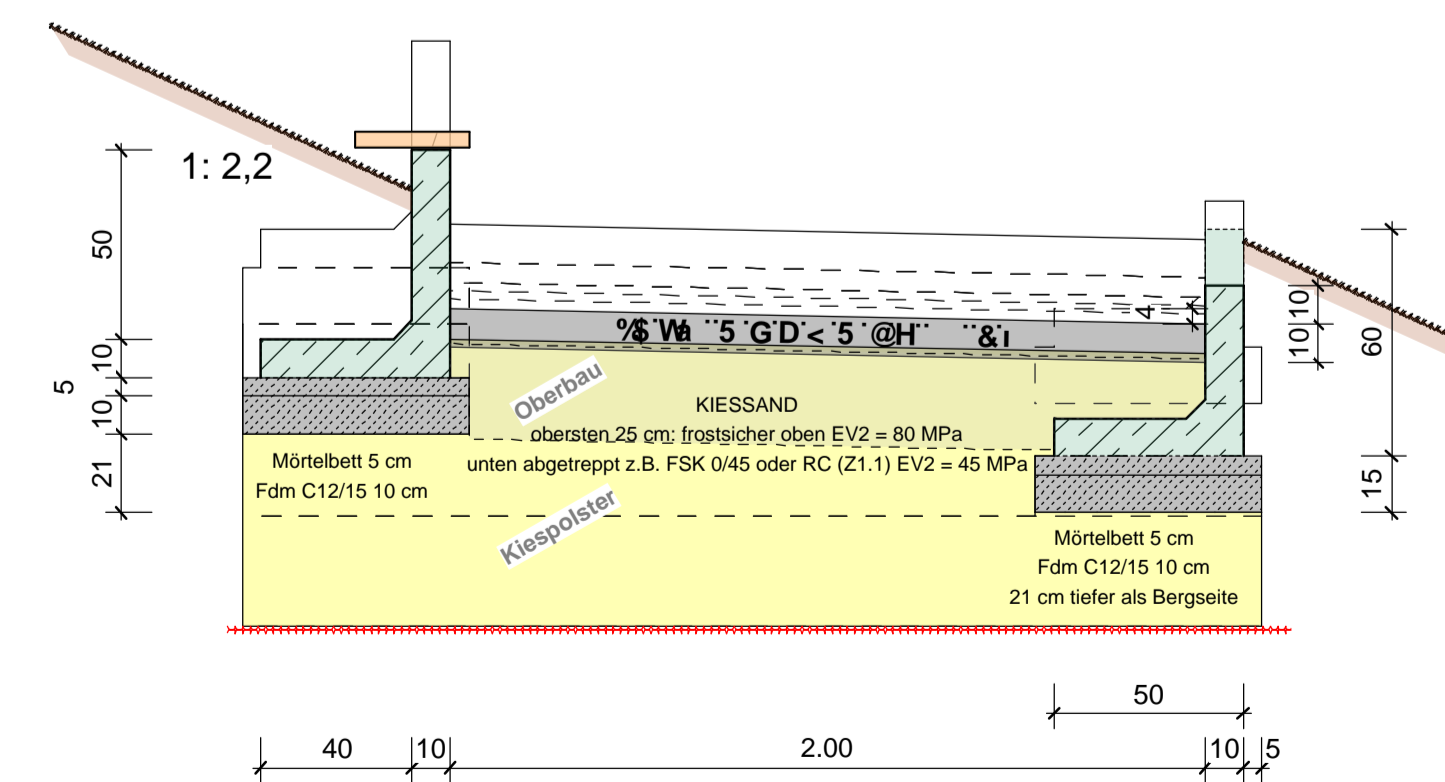

POSITIONSPLAN

PROJEKT
Hirschgrabenweg
Dinglinger Straße
88400 Biberach

BAUHERR
Stadt Biberach, Frau Buttke
Bauamt
Zeppelinstraße 50
88400 Biberach

PLANUNG
Fischer + Partner
Albstrasse 31
73262 Reichenbach

TRAGWERKSPLANUNG
Ingenieurbüro Dr. GOLLUB
Messelbergstraße 1,
73061 Ebersbach
info@ib-gollub.de
07163 - 531943

PLANINHALT
**Treppenanlage
Weg mit L-Wand
Konstruktion**

Index at
**L-Wand
talseitig**
P1a

DATUM: 05.09.2019 MASSSTAB: 1 : 100

