

Neubau Kindertageseinrichtung Hauderboschen



ARGE JUDARCHITEKTUR BDA + Simon Freie Architekten BDA
 Simon
 Freie Architekten BDA
 Dipl.-Ing. Christof Simon
 Freier Architekt BDA
 Falbenhennenstraße 17
 70180 Stuttgart
 Fon 0711/ 6 15 22 75
 Fax 0711/ 6 15 22 83
 buero@simon-freie-architekten.de
 www.simon-freie-architekten.de

JUDARCHITEKTUR
 Dipl. Ing. Sebastian Jud
 Freier Architekt
 Markusplatz 4
 D-70180 Stuttgart

T +49 (0)711- 46 91 49 01
 F +49 (0)711- 94 57 16 70
 E info@judarchitektur.de
 H www.judarchitektur.de

Stand 03.06.2019







Neubau Kindertageseinrichtung Hauderboschen -
Planstand 18.10.2019




E - Grundriss Erdgeschoss M 1:100

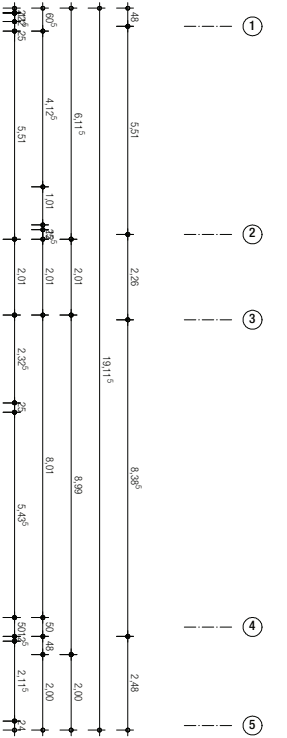

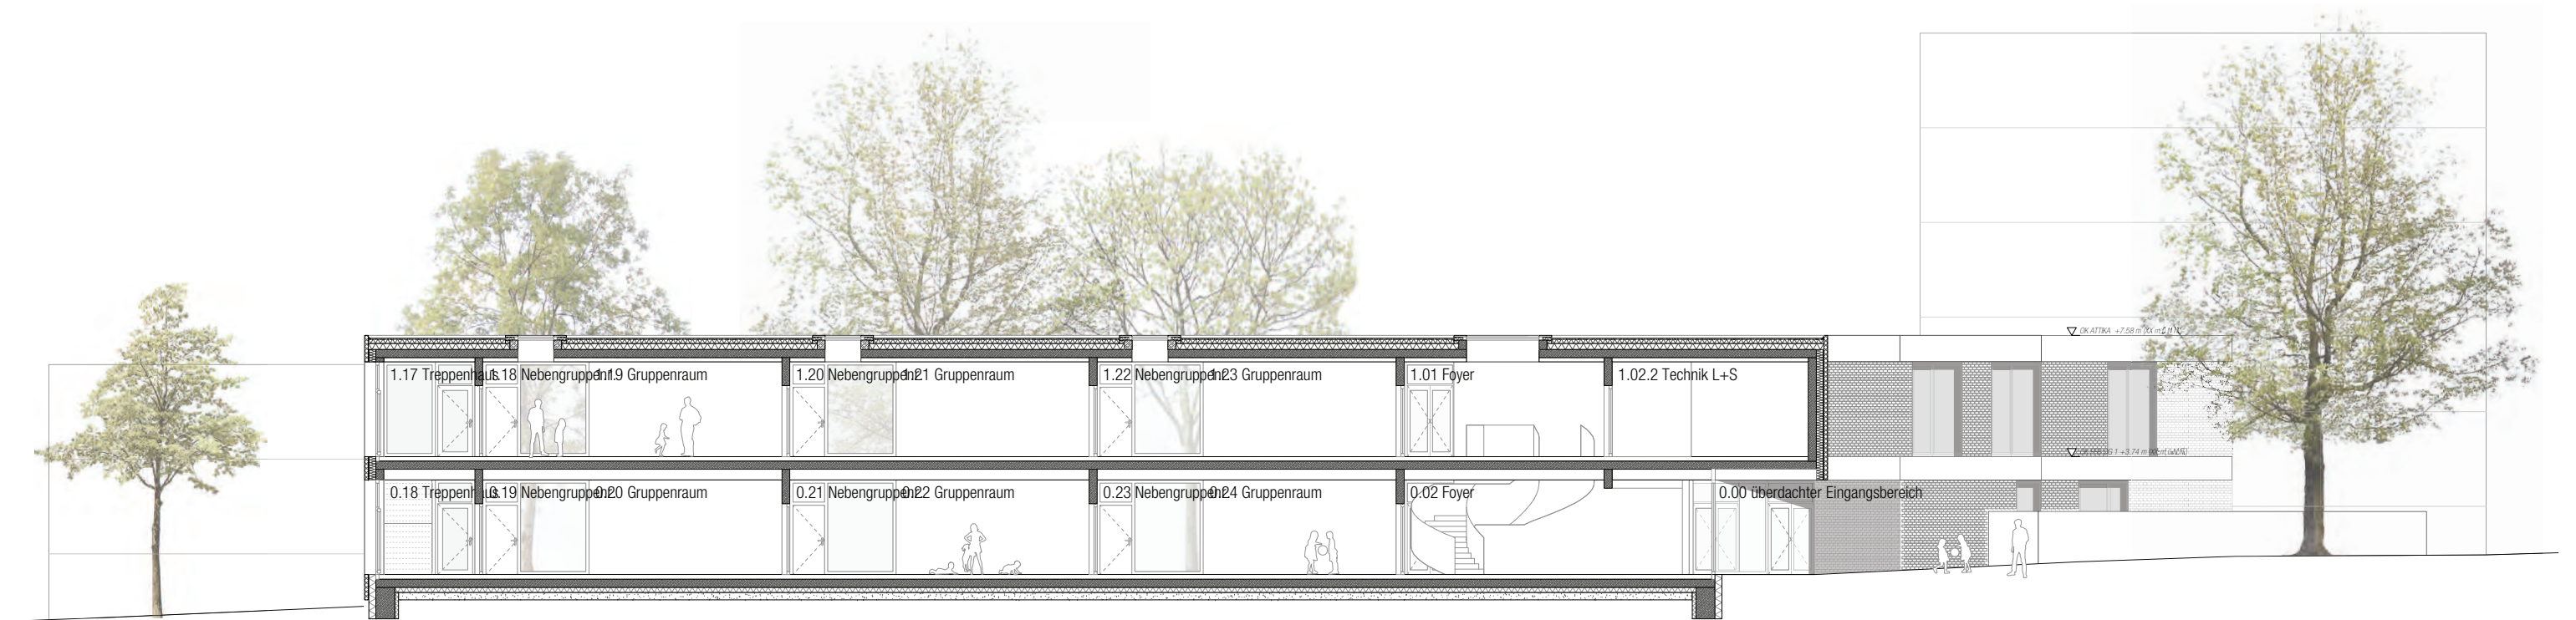


E - Schnitt A-A M 1:100

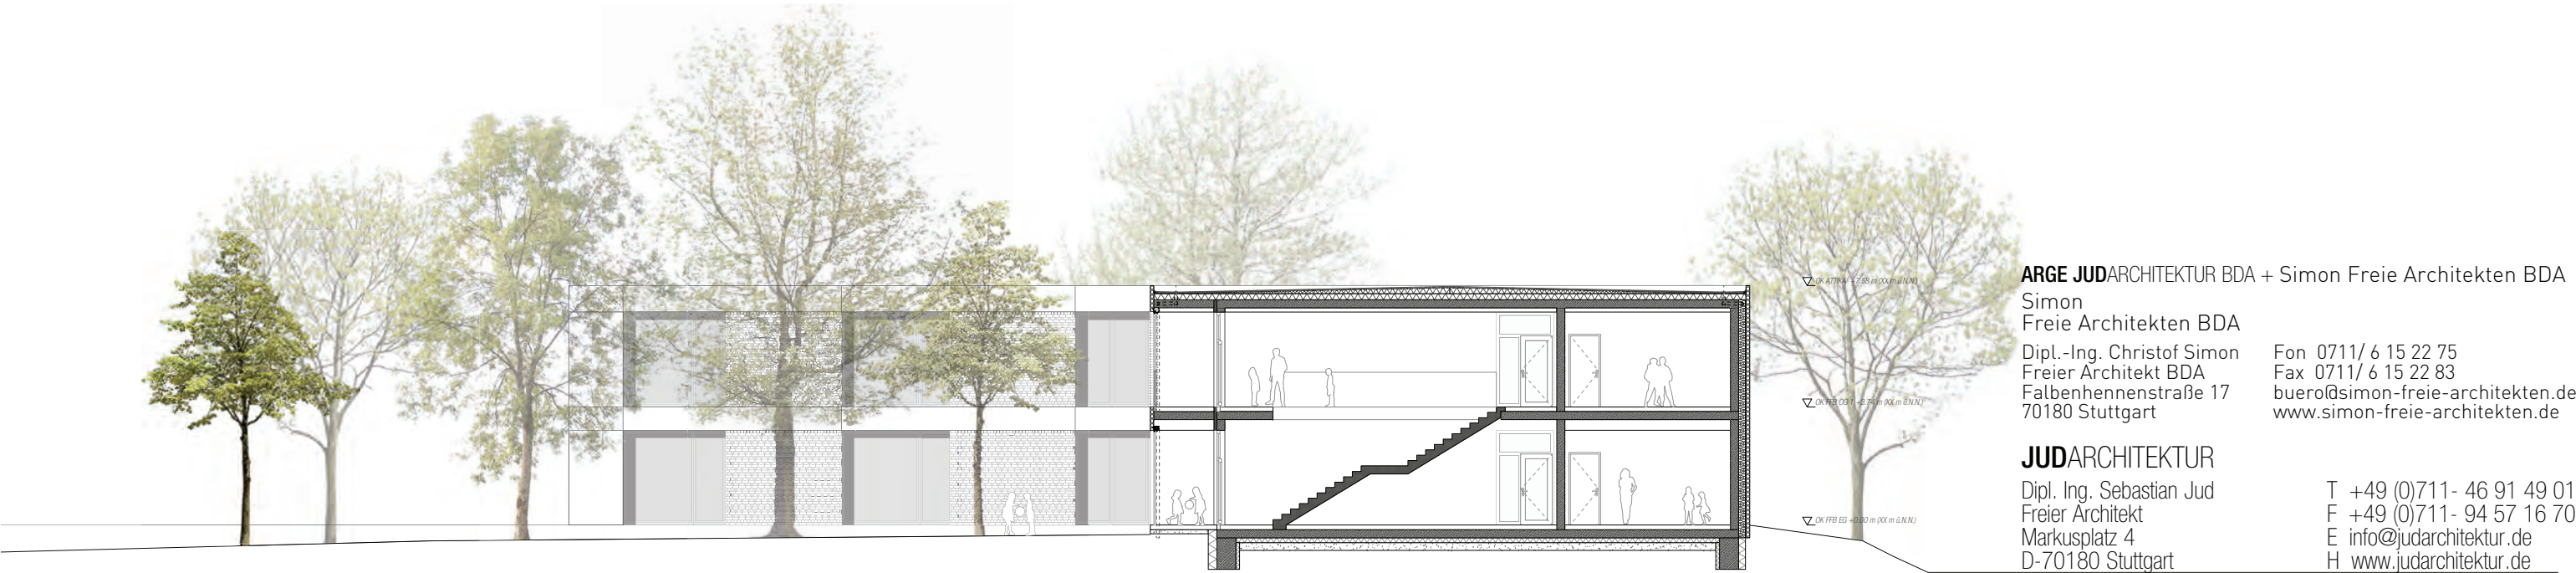

E - Schnitt B-B M 1:100



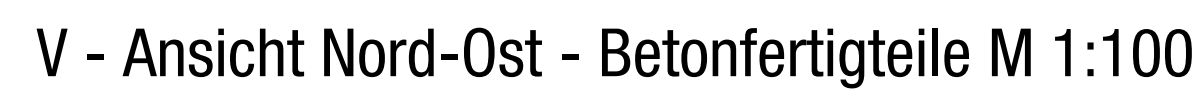

ABKÜRZUNGEN					
OK	ÜBERKANTE	B	BODEN	H	HEIZUNG
UK	UNTERKANTE	BD	BODENAUSSPARUNG	L	LIFTUNG
VB	VORBÄHRE	BDN	BODENBELAG	S	SAUGUNG
HK	HINTERKANTE	BD	BODENÜBERDIECH	E	ELEKTRO
IK	INNENKANTE	BS	BODENSCHLITZ	T	TELEKOM
AK	AUSSENKANTE				
RFB	ROHRFÜßBODEN	W	WAND	AD	ABGÄHNTE DECKE
FR	FERTIGFÜßBODEN	WA	WANDAUSSPARUNG	AUFK	AUFKANTUNG
BR	BRÜSTUNG	WD	WANDÜBERDIECH	AS	ANSCHLAGSCHIENE
BRIH	BRÜSTUNGSHOLZBOHLE	WD	WANDÜBERDIECH	UZ	UNTERZUG
ST	STURZ	SWS	WANDBOHRFÜßLE	W	WÄRMEDÄMMUNG
STH	STURZBOHLE	SWS	WAAGH. WANDSCHLITZ	TRP	TRIEPE
PH	RAUMBOHLE	SWS	SENKR. WANDSCHLITZ	RR	REGENFALLROHR
DN	DACHNEIGUNG	D	DECKE	DR	DRÄNHORR
DV	DACHVORSPRUNG	DA	DACHENKANTENBREMSE	OR	ÖFFNER
FH	FIRSTHÖHE	DD	DECKENSTREIFEN	SLG	SCHÜLLING
FD	FIRSTDÄCHE	DD	DECKENUNTERSCHNITT	AFJ	AUFJAGER
FN	FUNDAMENT	DST	DECKENSTERN	SW	SCHWELLE
FND	FUNDAMENTENDER	AR	ARBEITSRAUM	SP	SPARRER
FND	FUNDAMENTSTREIFEN	RS	ROHRSCHEDE	KL	KONTAKTLATUNG
FND	FUNDAMENTSTREIFEN	RS	ROHRSCHEDE	LT	LÄTTUNG
FDB	FUGENSTREIFEN	RK	ROLLKANTENBREMSE	DE	DACHENDECKUNG
FD	FUGENSTREIFENBAND	RSV	RÜCKSTAUVERSCHLUSS		
FE	FUGENFUGE	RSV	RÜCKSTAUVERSCHLUSS		

[illegible]

VORABZUG

BAUHERR

Hochbauamt der Stadt Biberach
Museumstraße 2
88400 Biberach an der Riß

Architekt

ARGE JUDARCHITEKTUR BDA + Simon Freie Architekten BDA

Simon Freie Architekten BDA

Dipl.-Ing. Christof Simon
Freier Architekt BDA
Falbenhennstraße 17
70180 Stuttgart

Fon 0711/ 6 15 22 75
Fax 0711/ 6 15 22 83
bueror@simon-freie-architekte.de
www.simon-freie-architekte.de

JUDARCHITEKTUR

Dipl. Ing. Sebastian Jud
Freier Architekt
Markusplatz 4
D-70180 Stuttgart

T +49 (0)711- 46 91 49 01
F +49 (0)711- 94 57 16 70
E info@judarchitektur.de
H www.judarchitektur.de