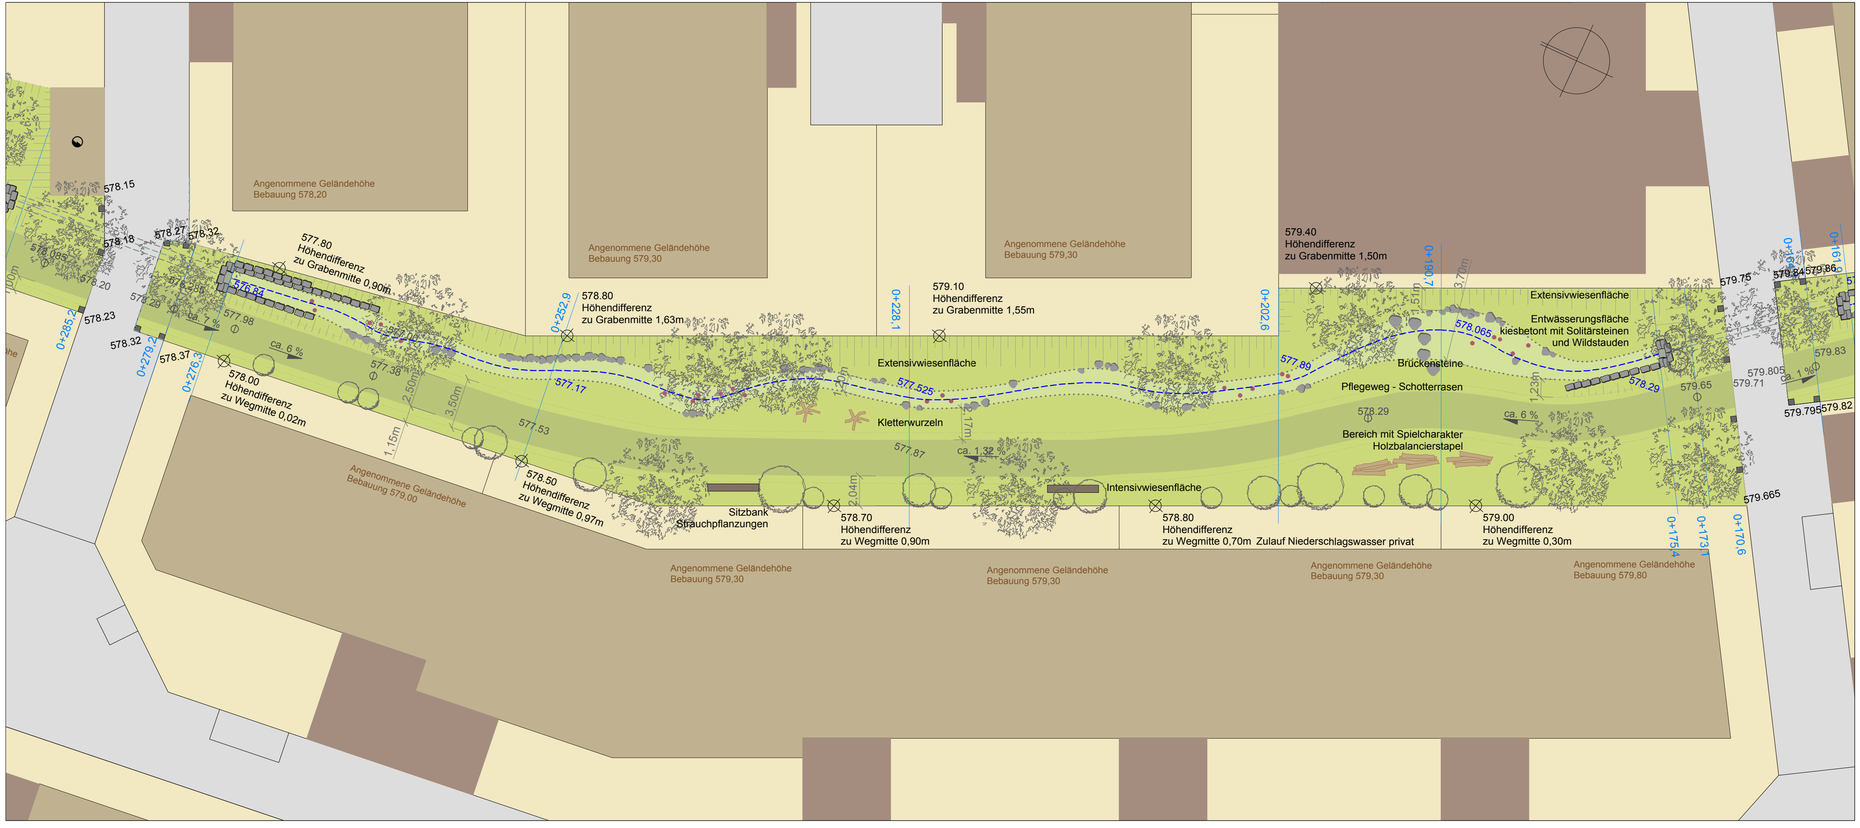

Legende

- Grabenbett aus Kies/Wacken
- angedache Grabenmitte
- Pflegeweg - wassergebunden/Schotterrasen
- Wiesenfläche - Hangbereiche - Pflege extensiv
  Ebene Naturrasen - Pflege intensiv
- Hangsicherung mit Muschelkalkblöcken
- Findlinge
- Solitärbäume - klein- bis mittelkronig,
  Ahorn, Traubenkirsche, Hainbuche
- Solitärsträucher
  Felsenbirne, Heckenkirsche, Schneeball
- Punktuelle Staudenpflanzung
  Blutweiderich, Mädesüß, Felberich
- Definierte Zulaufhöhe privaten Niederschlagswassers
- Weggefälle — ca. 3,0 %
- Geländehöhen/Grabensohlhöhen
  (im System DHHN92) — 580.17 / 579.53

Wohngebiet Breite III - Biberach-Rindenmoos
Gestaltung Grünzug
Variante 1 - Teilbereich 3
88400 Biberach
M 1 : 200
29.11.2018
Überarbeitung 08. 05. 2019

pro grünraum freiraumplanung
köhlesrain 83/5 88400 Biberach
tel 07351 301894 fax 07351 301895
pro. gruenraum@online.de