


TALFELDSTRASSE

METTENBERGERSTRASSE

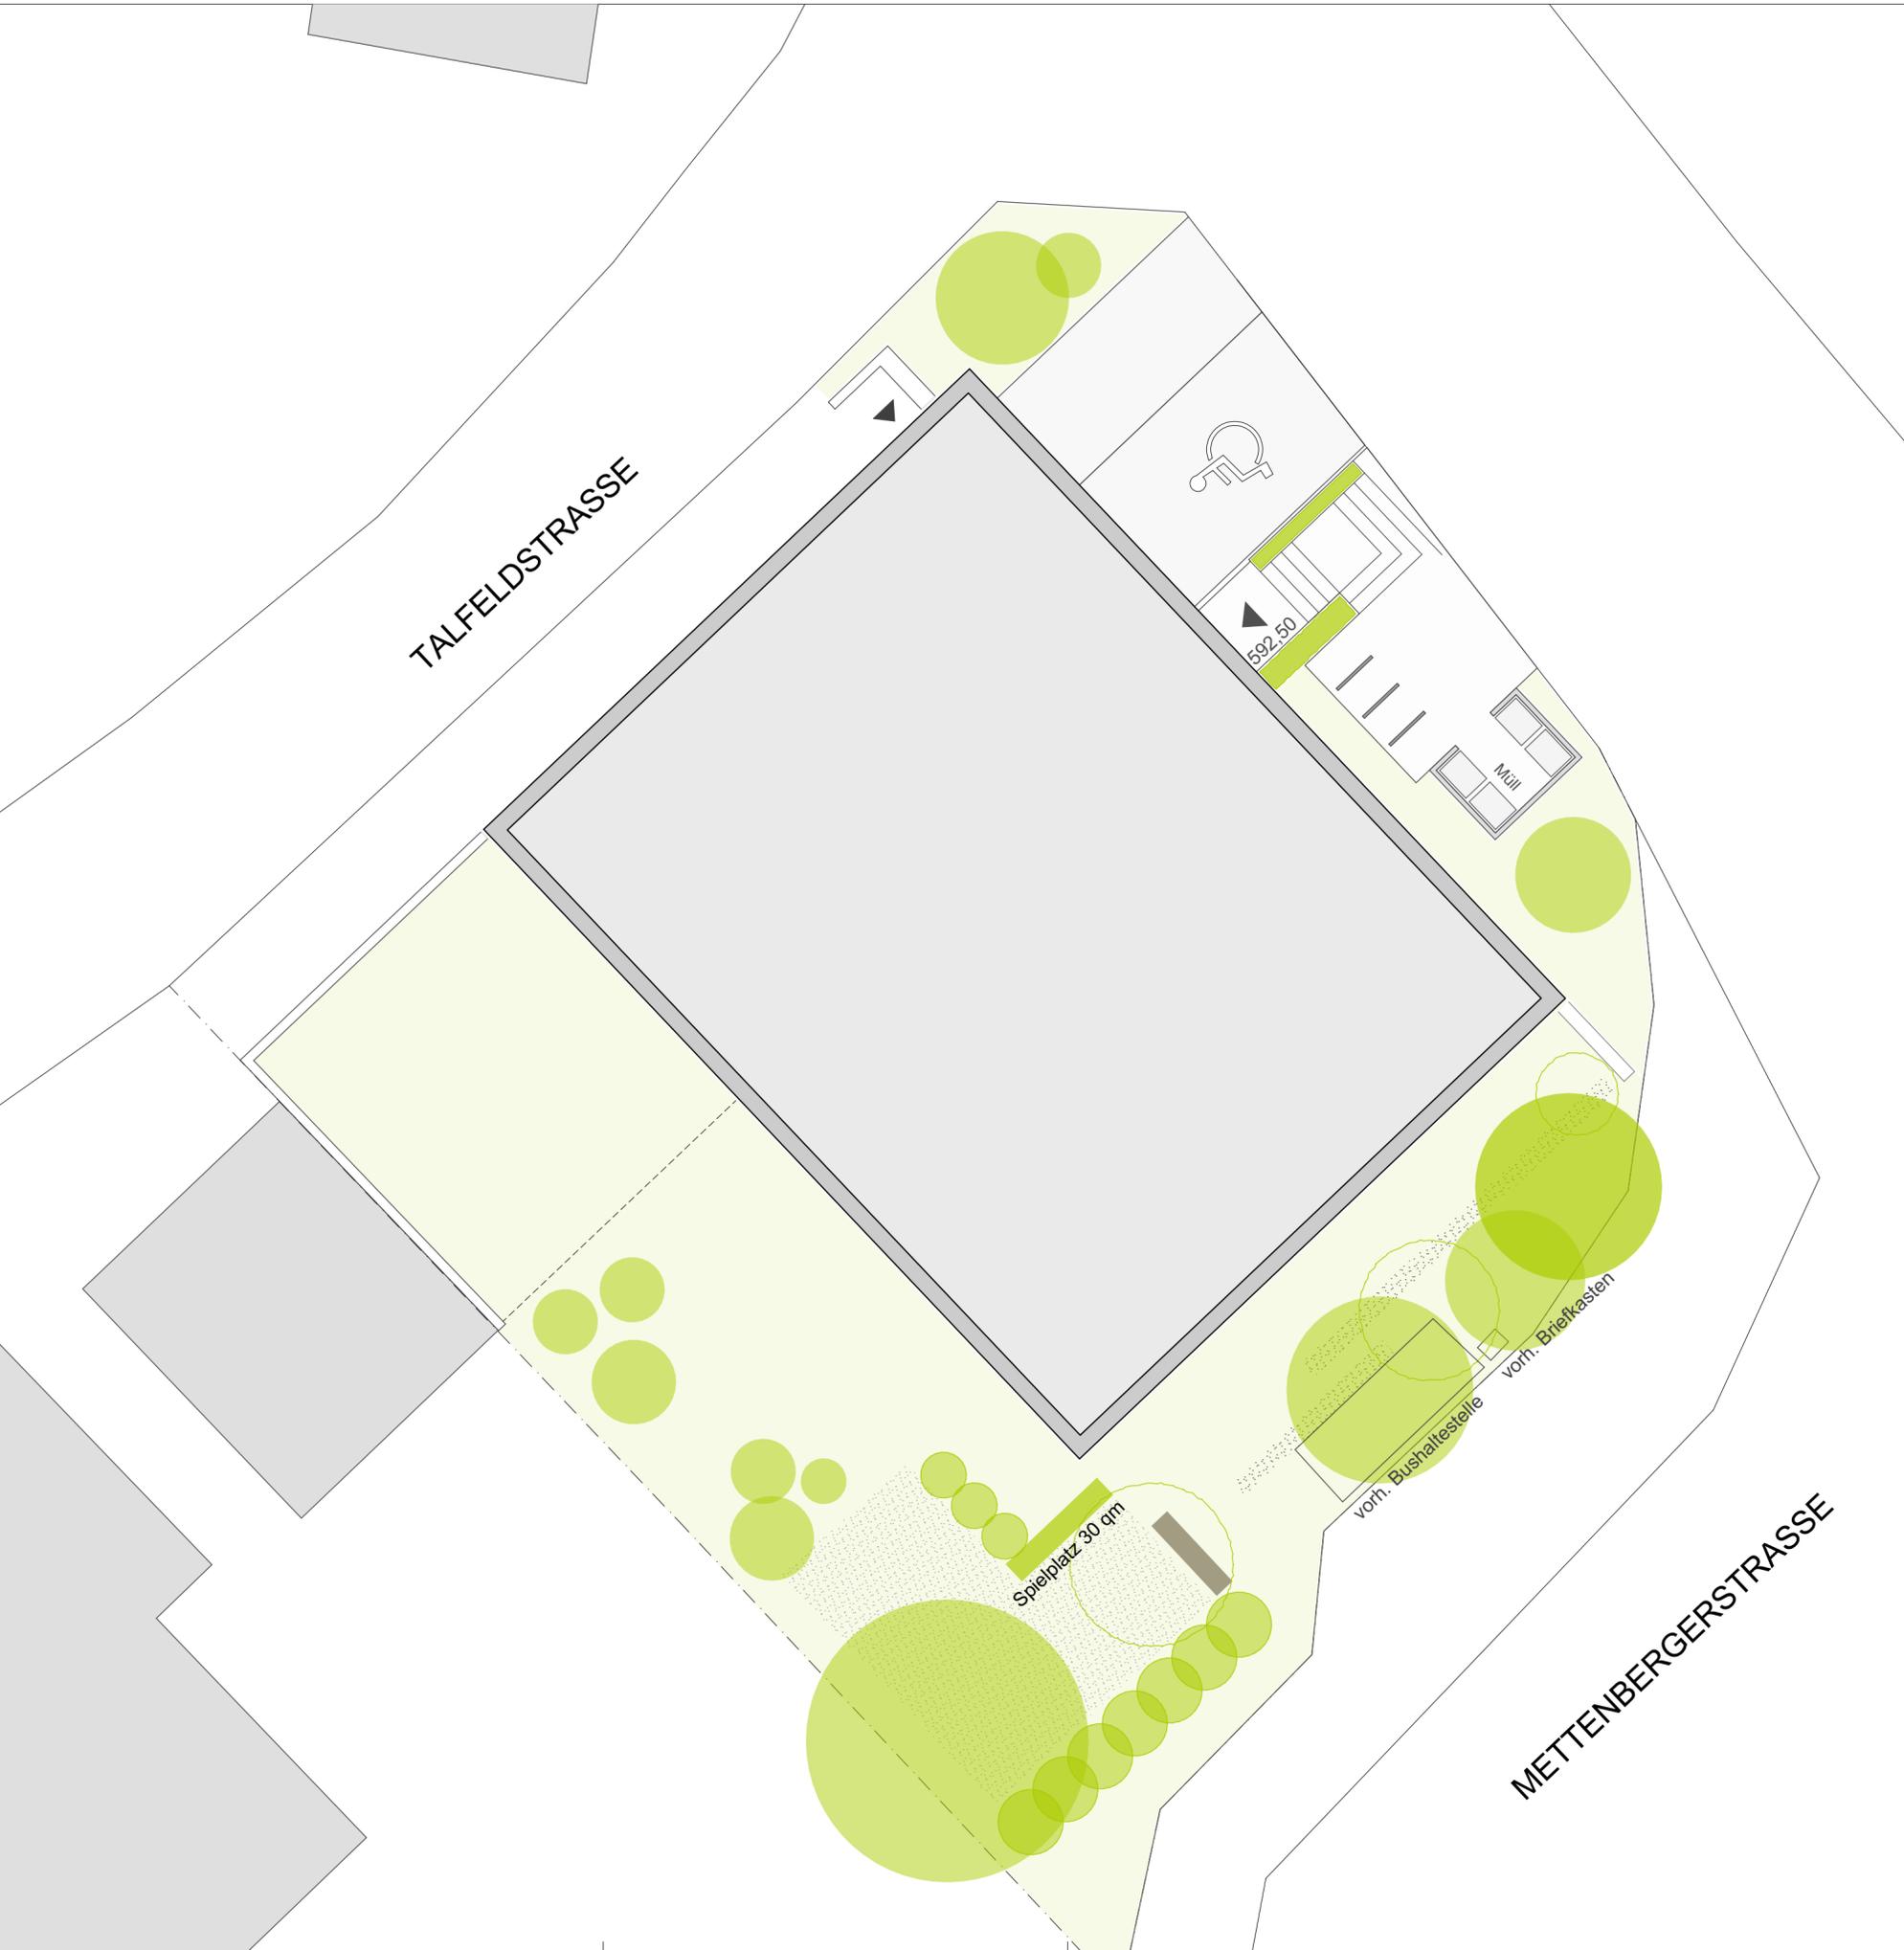

Bauvorhaben:

Neubau eines Mehrfamilienhauses
Talfeldstraße 54
88400 Biberach

Planinhalt:

Lageplan - Dachaufsicht

M 1:100

Bauherr:

GWO Laupheim
Marktplatz 18
88471 Laupheim

04.12.2019

Architekt:

Kull und Weitun
Schmelzweg 4
88400 Biberach/ Riss

04.12.2019