
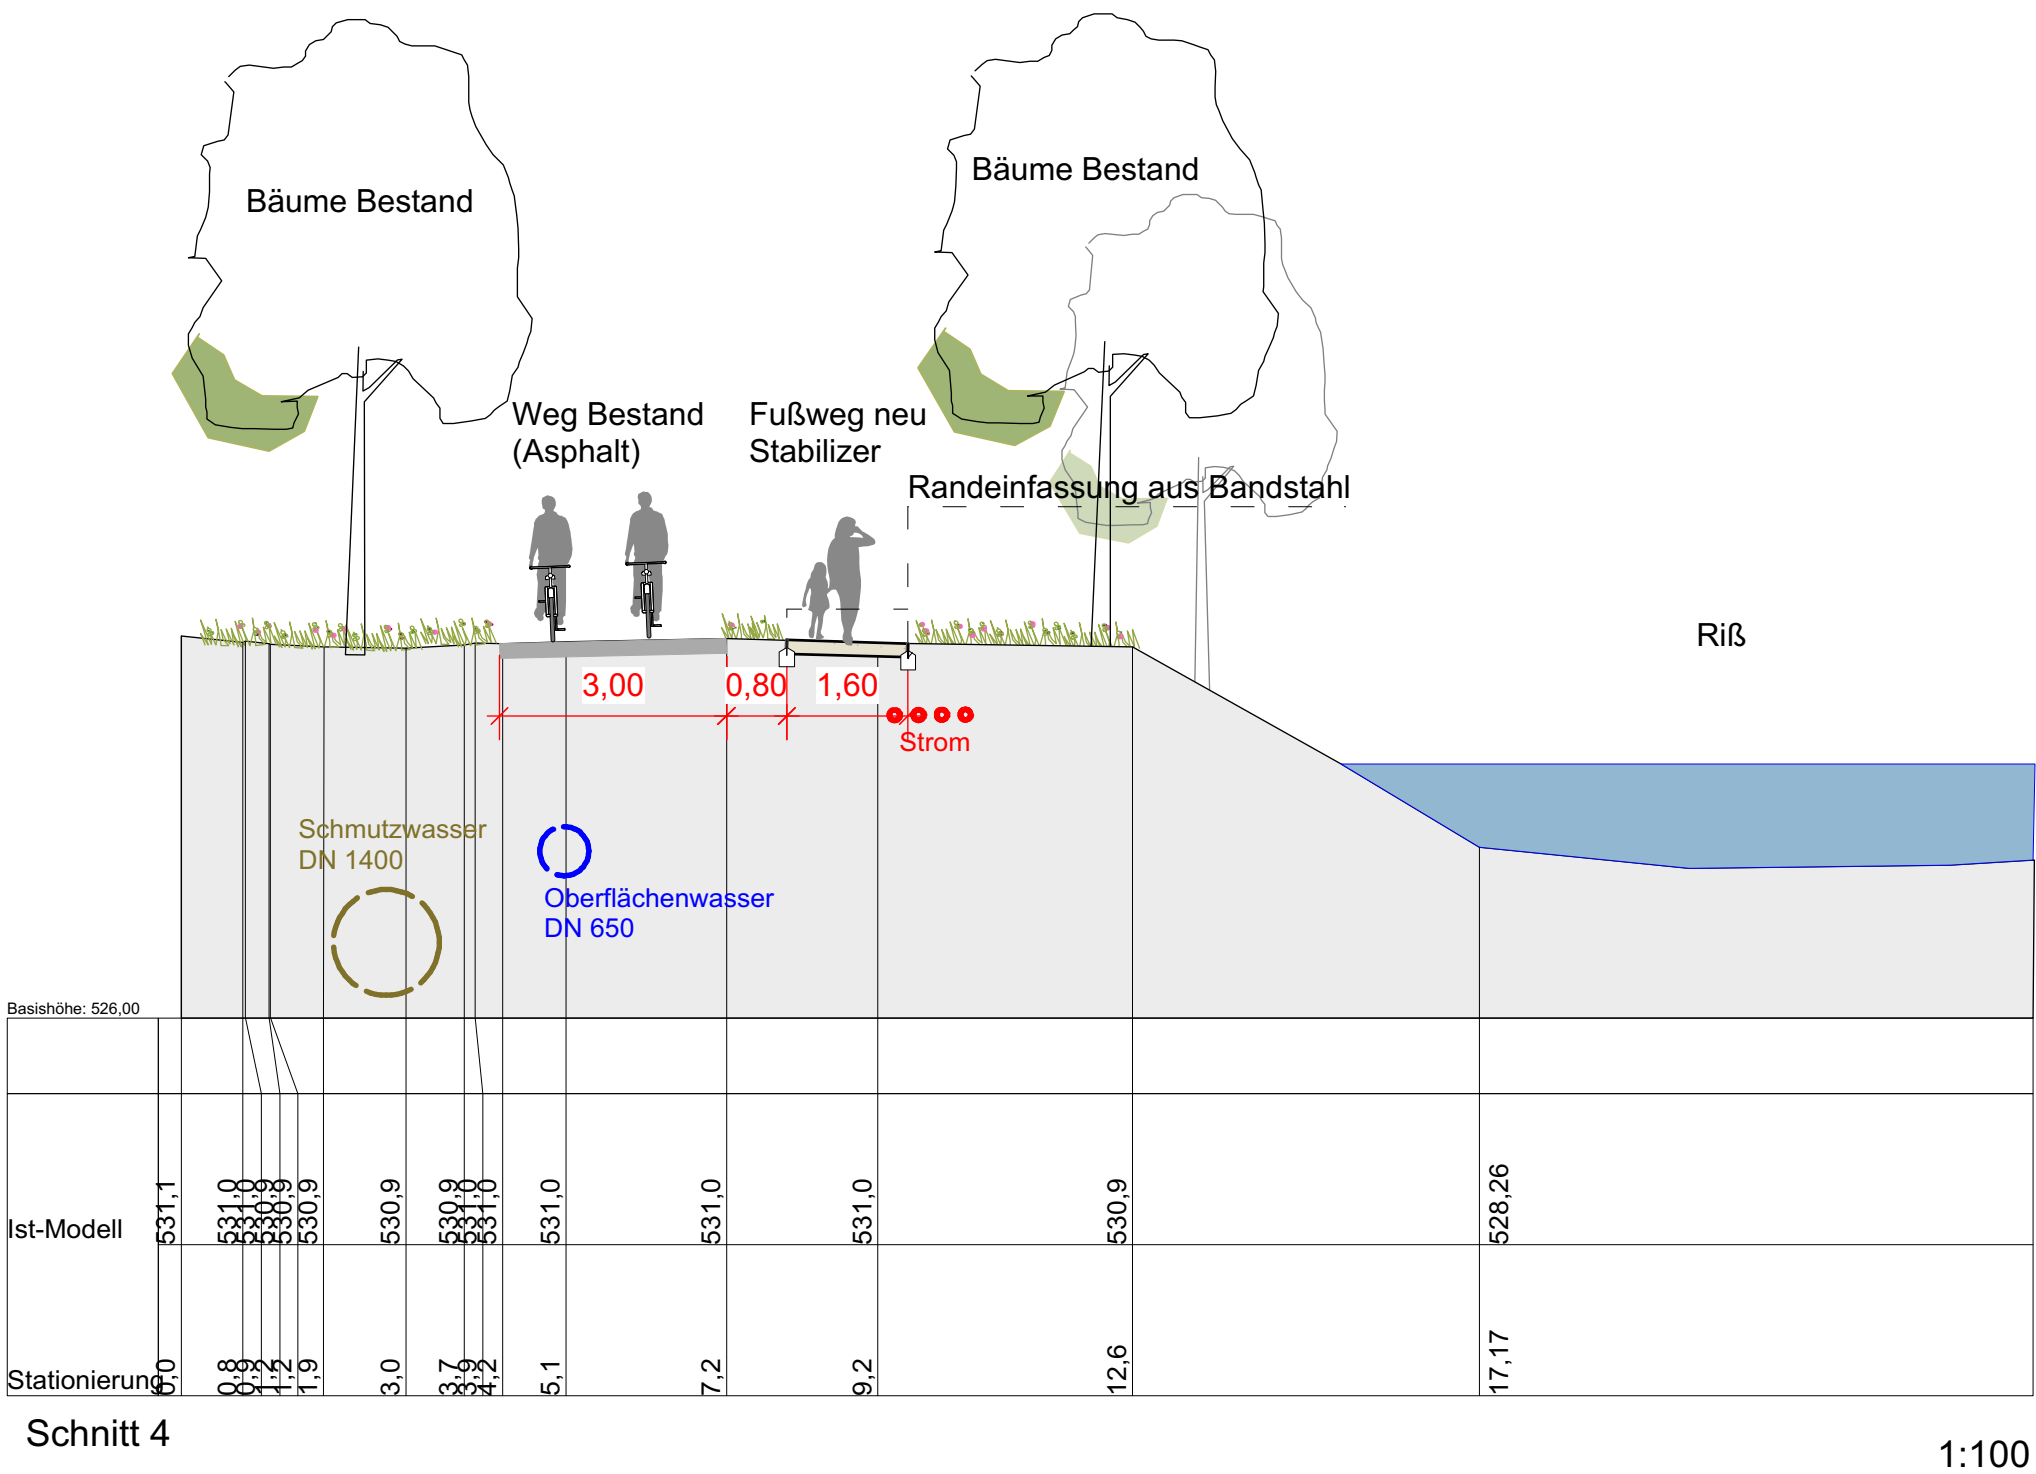
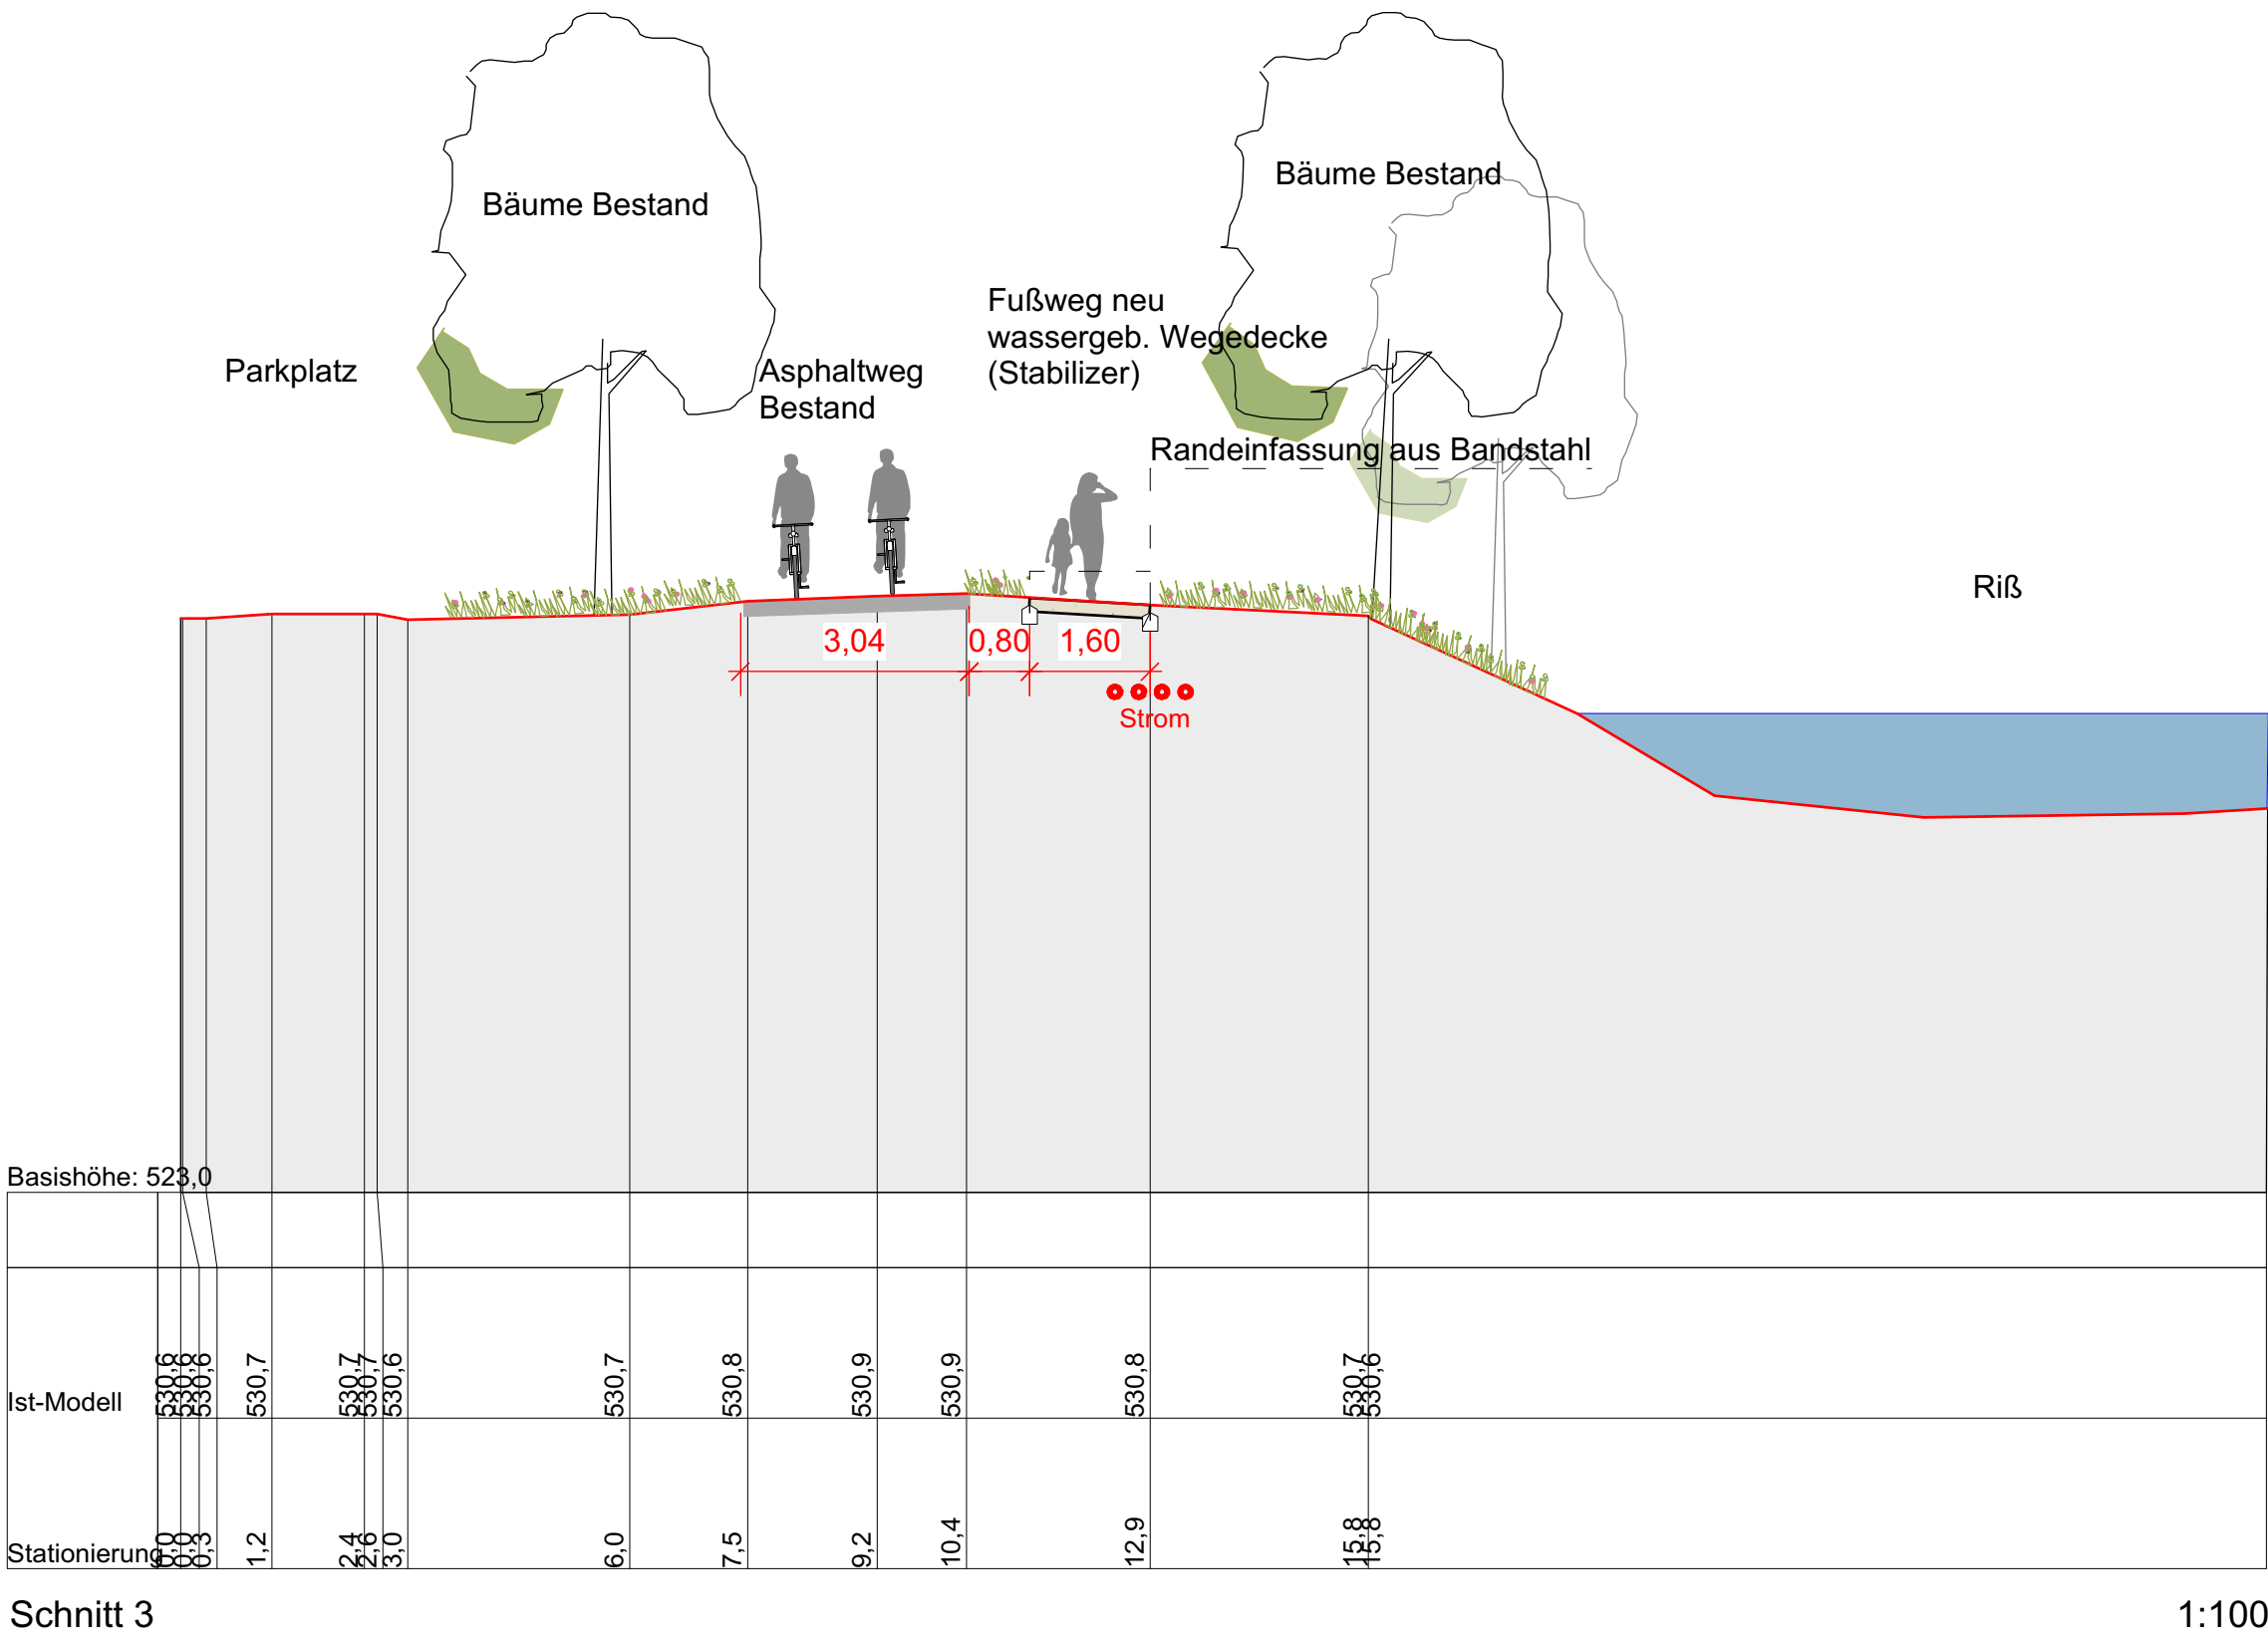


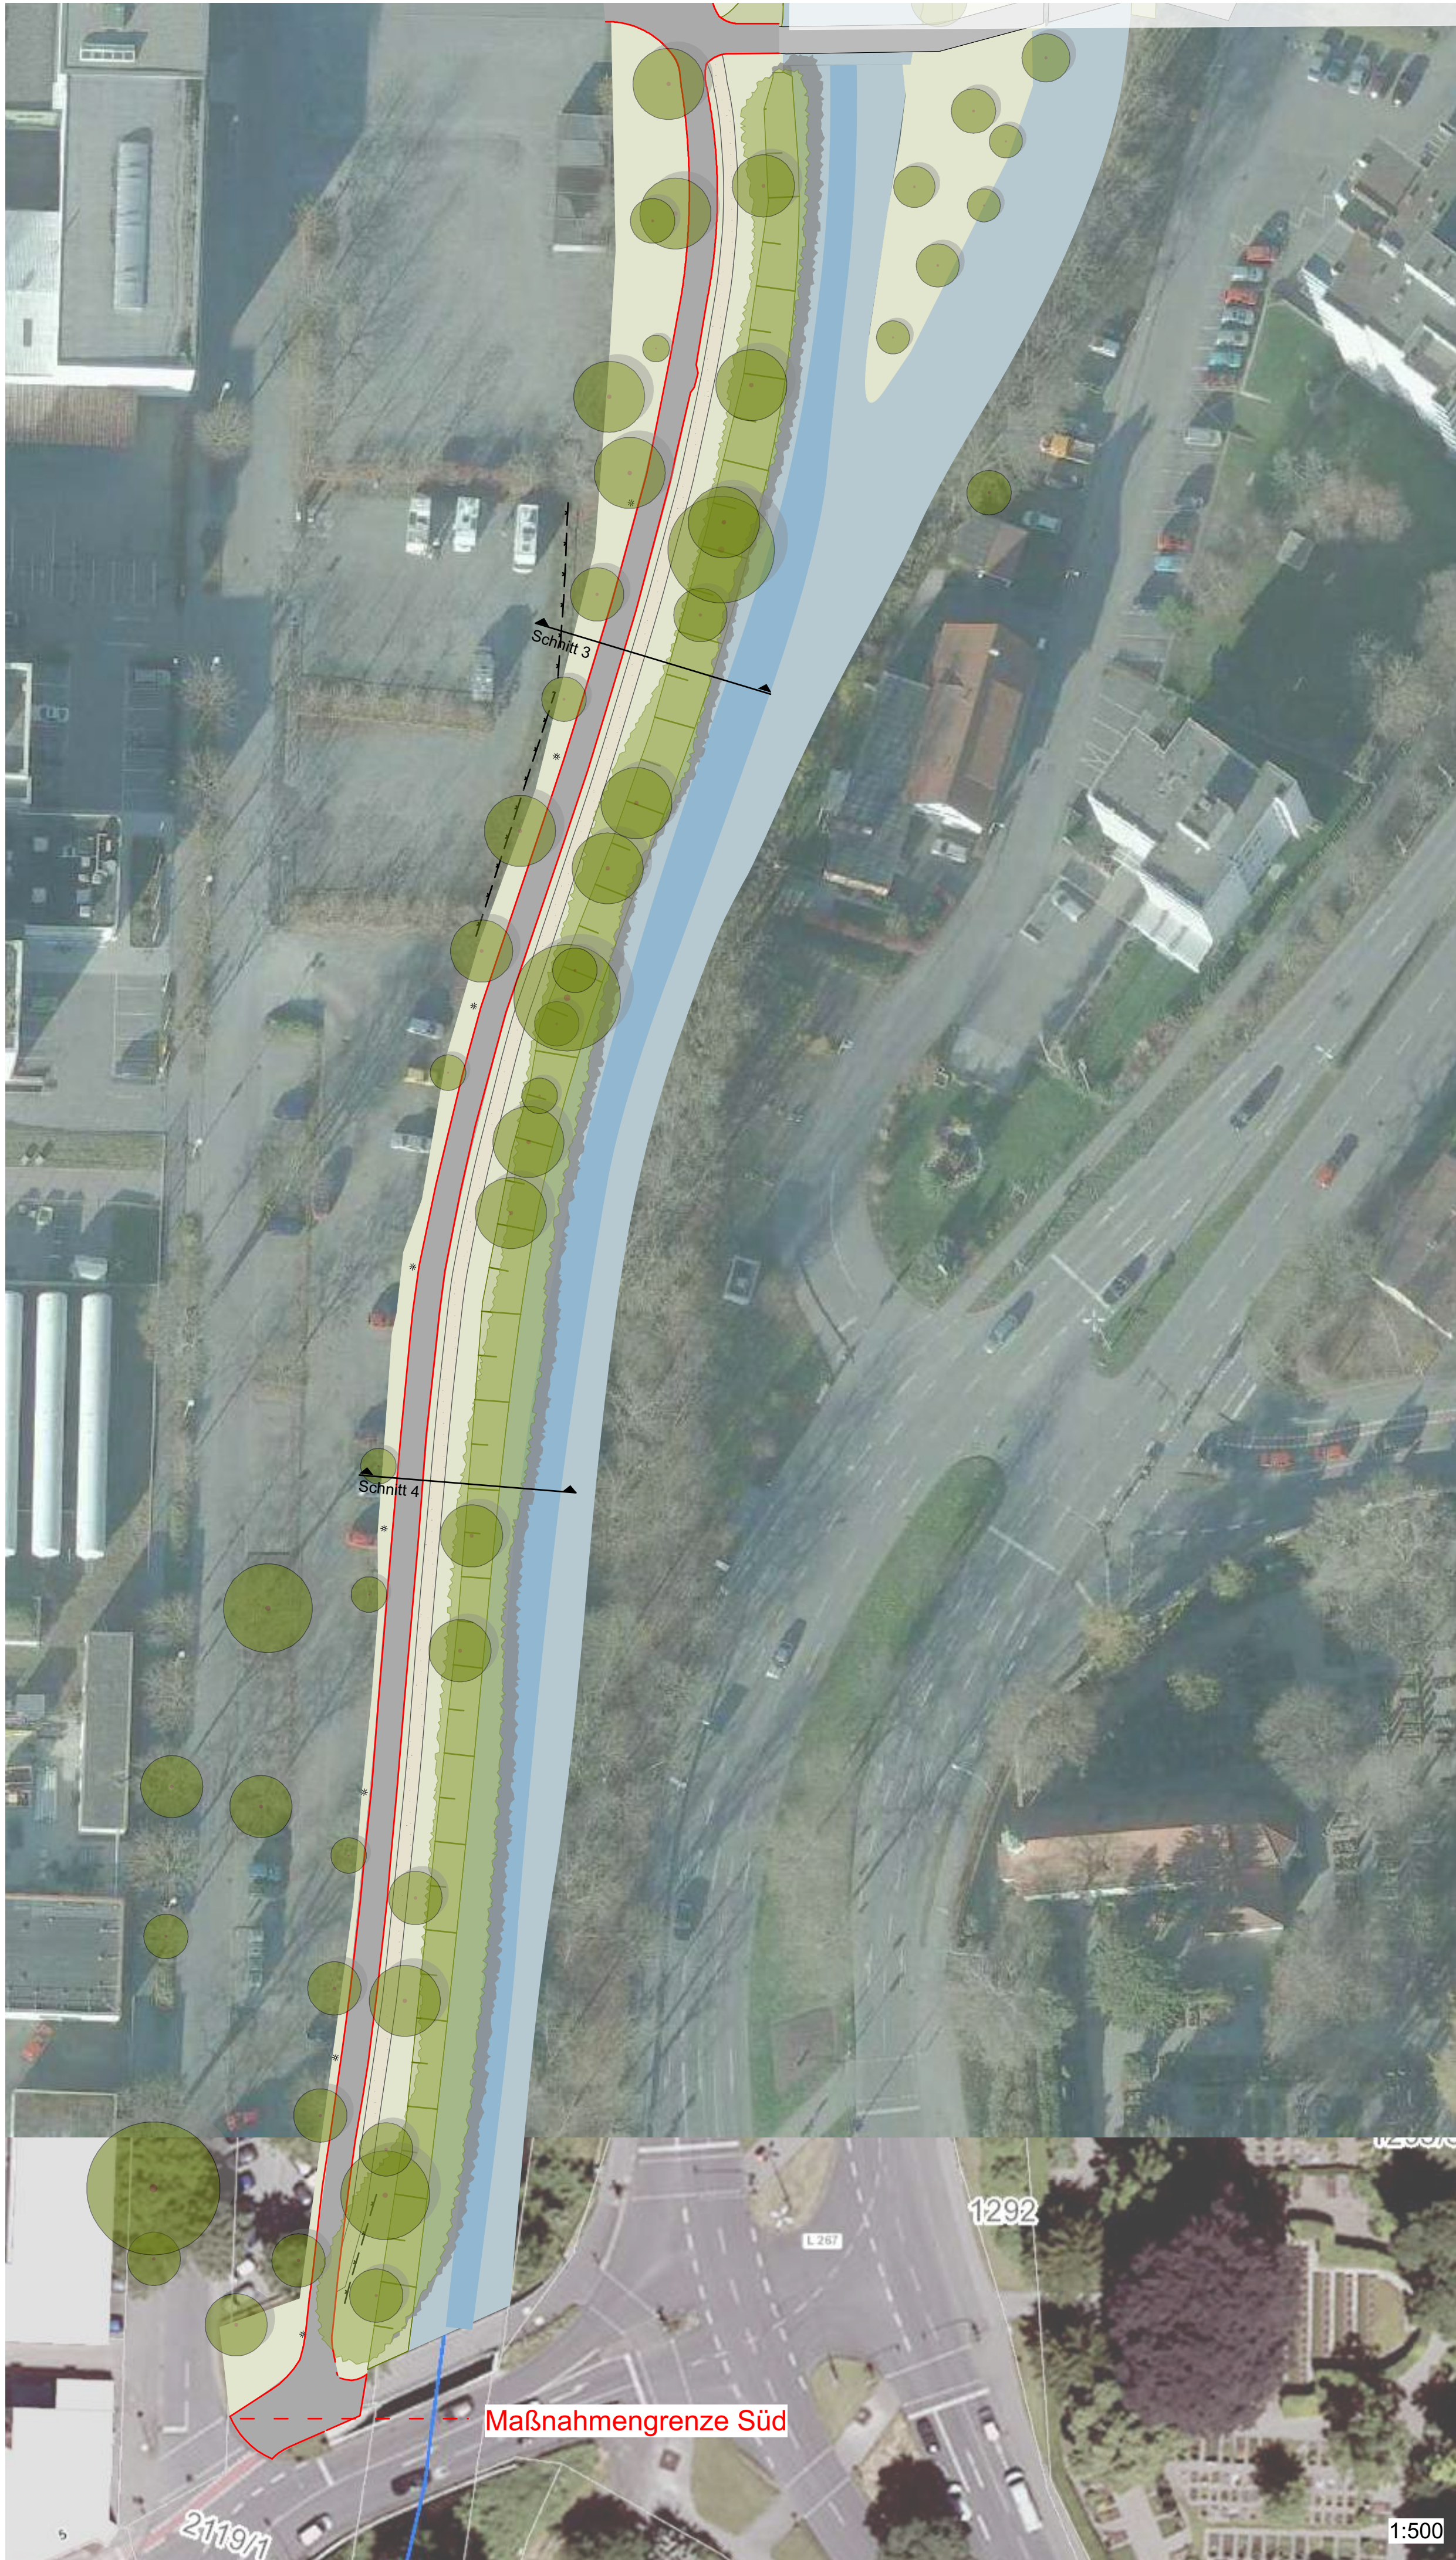

Legende

- Wege
- Weg Bestand (Nord)
 - wassergebundene Wegedecke (Stabilizer)
 - Asphaltweg-/Straße
 - Zufahrt für Geschiebezugabe Befestigung mit Schotterrasen (RP Tübingen)
- Gehölze
- Bäume Bestand
 - Hecke/durchgehender Strauchbestand (Bestand)
 - Bäume Planung
- Ausstattung
- Beleuchtung Bestand
 - Beleuchtung Planung (Abstand 30 m)
 - Zaun (Bestand)

BAUVORHABEN

Erweiterung Radweg Rissinsel

AUFTRAGGEBER

Stadt Biberach an der Riß
Museumstr. 2
88400 Biberach an der Riß



PLANUNG

Vorentwurf

PLANNINHALT

Lageplan_Radweg Süd

365° freiraum + umwelt
Kölber, Seng, Seemannsmeier
Freie Landschaftsarchitekten, Biologen und Ingenieure
Klosterstraße 1 Telefon 07551 / 94 95 58-0 info@365grad.com
88602 Überlingen Telefax 07551 / 94 95 58-9 www.365grad.com



PLANNUMMER	1549	INDEX	
PLANGRÖSSE	A1	DATEINAME	2058_02_Radweg Rissinsel.vmx
MASSTAB	1:500	PLAN	
DATUM DRUCK	17.5.18		
DATUM GEZ	30.05.19	DATUM GEPR	30.05.19
GEZEICHNET	dz	GEPRÜFT	CS
VON TOTAL	1		

2058_02_2