


Bergerhauser Strasse

LEGENDE

-  Beton Blockstufe, Länge 200 cm, H/T verschied., Bestand
-  Kiesfläche m. Überwurf Riesel 2/5, grau, Bestand
-  Plattenbelag m. Klinker, Bestand
-  Granit Blockstufe, Länge 190/37/15 cm, grau, Stg 15/34
-  Kiesfläche m. neuem Überwurf Riesel 2/5, grau
-  Handlauf, einholmig, Stahl Rechteckrohr 40/25, verzinkt mit Farbbeschichtung anthrazitgrau, DB 703
-  Entwässerungsrinne, NW 100, Klasse C, Baubreite 20 cm, mit Abdeckung Gitterroste MW 30/10, verzinkt
-  Pflanzfläche
-  Rasenfläche
-  Bäume, Gehölze, Bestand
-  Laubbäume, Planung
-  Laubabwerfende Gehölze, Planung
-  Immergrüne Gehölze, Planung
-  Bestehende Höhe n. örtl. Aufmaß
-  Geplante Höhe
-  Grenze Bearbeitungsbereich

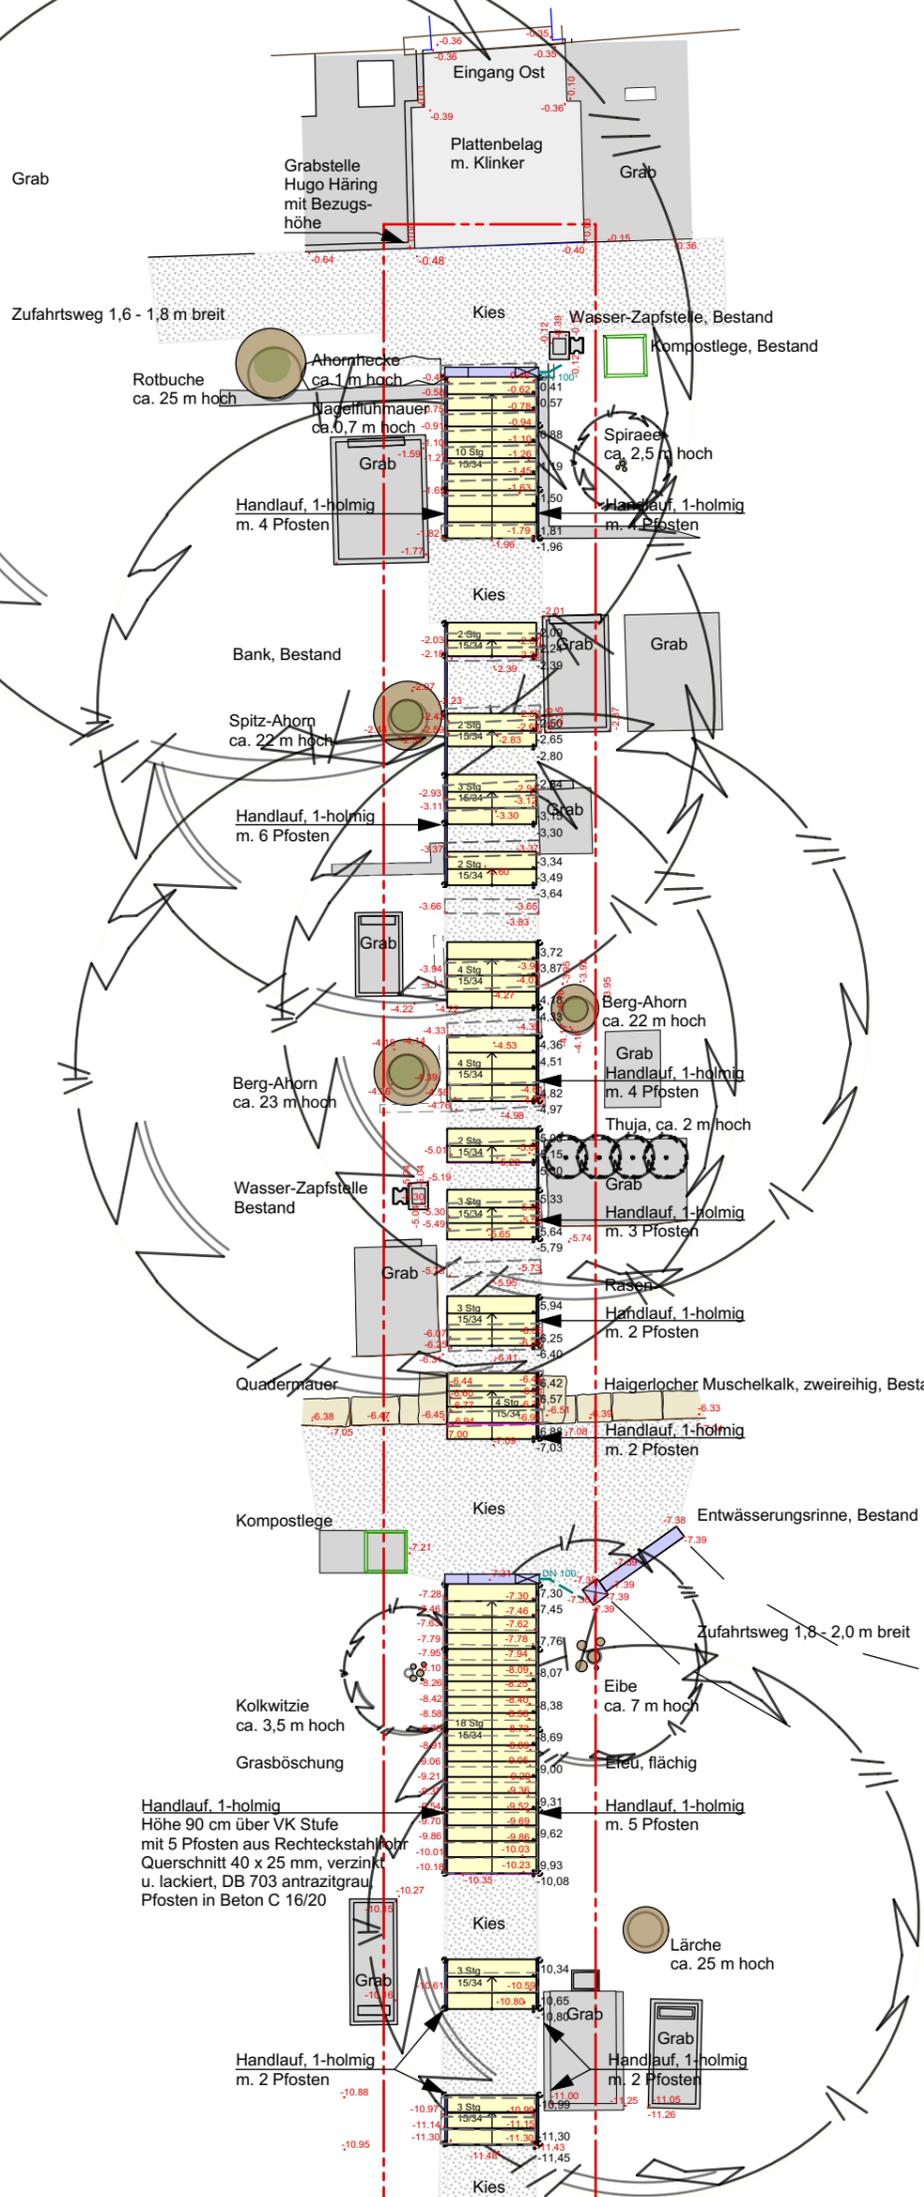

Vor-Entwurf

Index	Datum	Planänderung
A	28.01.19	Beidseitiger Handlauf an den beiden untersten Treppenläufern

Grundlage Bestandsaufmaß Verm. Büro Ender Nov.2018
Bestandsaufnahme Büro Beyrle Dez.2018

Außenanlagen Evangelischer Friedhof Biberach Teilbereich Treppenanlage Nord			
Bauherr:	Stadt Biberach Friedhofsverwaltung Rindenmoser Str. 1 88400 Biberach a.d. Riss	Vor-Entwurf Verkleinerung A3 Bearbeitung Freianlagen gesamt ca. 189 m2	
Planung:	beyrle GmbH Landschaftsarchitektur Talfeldstr. 3 88400 Biberach Tel. 07351 / 505929 Fax. 07351 / 505939	Höhen im Neuen System	Maßstab: 1 : 150
		gezeichnet: 11.01.2019 Beyrle	Plan Nr. 2.1
		ergänzt: 14.01.2019 Beyrle	
Alle Masze sind am Bau vom Auftragnehmer vor Ausführung zu prüfen. Bei Unstimmigkeiten ist die Bauleitung unverzüglich zu verständigen.			

Treppenanlage, Planung von unterer Friedhofsebene bis hoch zur Bergerhauser Strasse insg. 63 Granitblockstufen, Granit europ. Herkunft, feinkörnig dunkelgrau L/B/H 190/37/15 cm versetzt in Beton C 20/25, Schichtdicke 30 cm