


Bergerhauser Strasse

LEGENDE


-  Beton Blockstufe, Länge 200 cm, Höhe/Tiefe verschieden
-  Kiesfläche m. Überwurf Riesel 2/5, grau, Bestand
-  Plattenbelag m. Klinker, Bestand
-  Handlauf, einholmig, Bestand

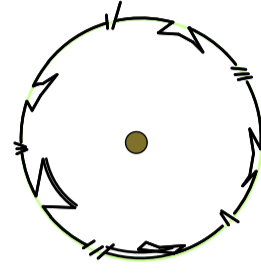

Bäume, Gehölze, Bestand

+ -2.01 Bestehende Höhe n. örtl. Aufmaß

--- Grenze ungefährender Bearbeitungsbereich

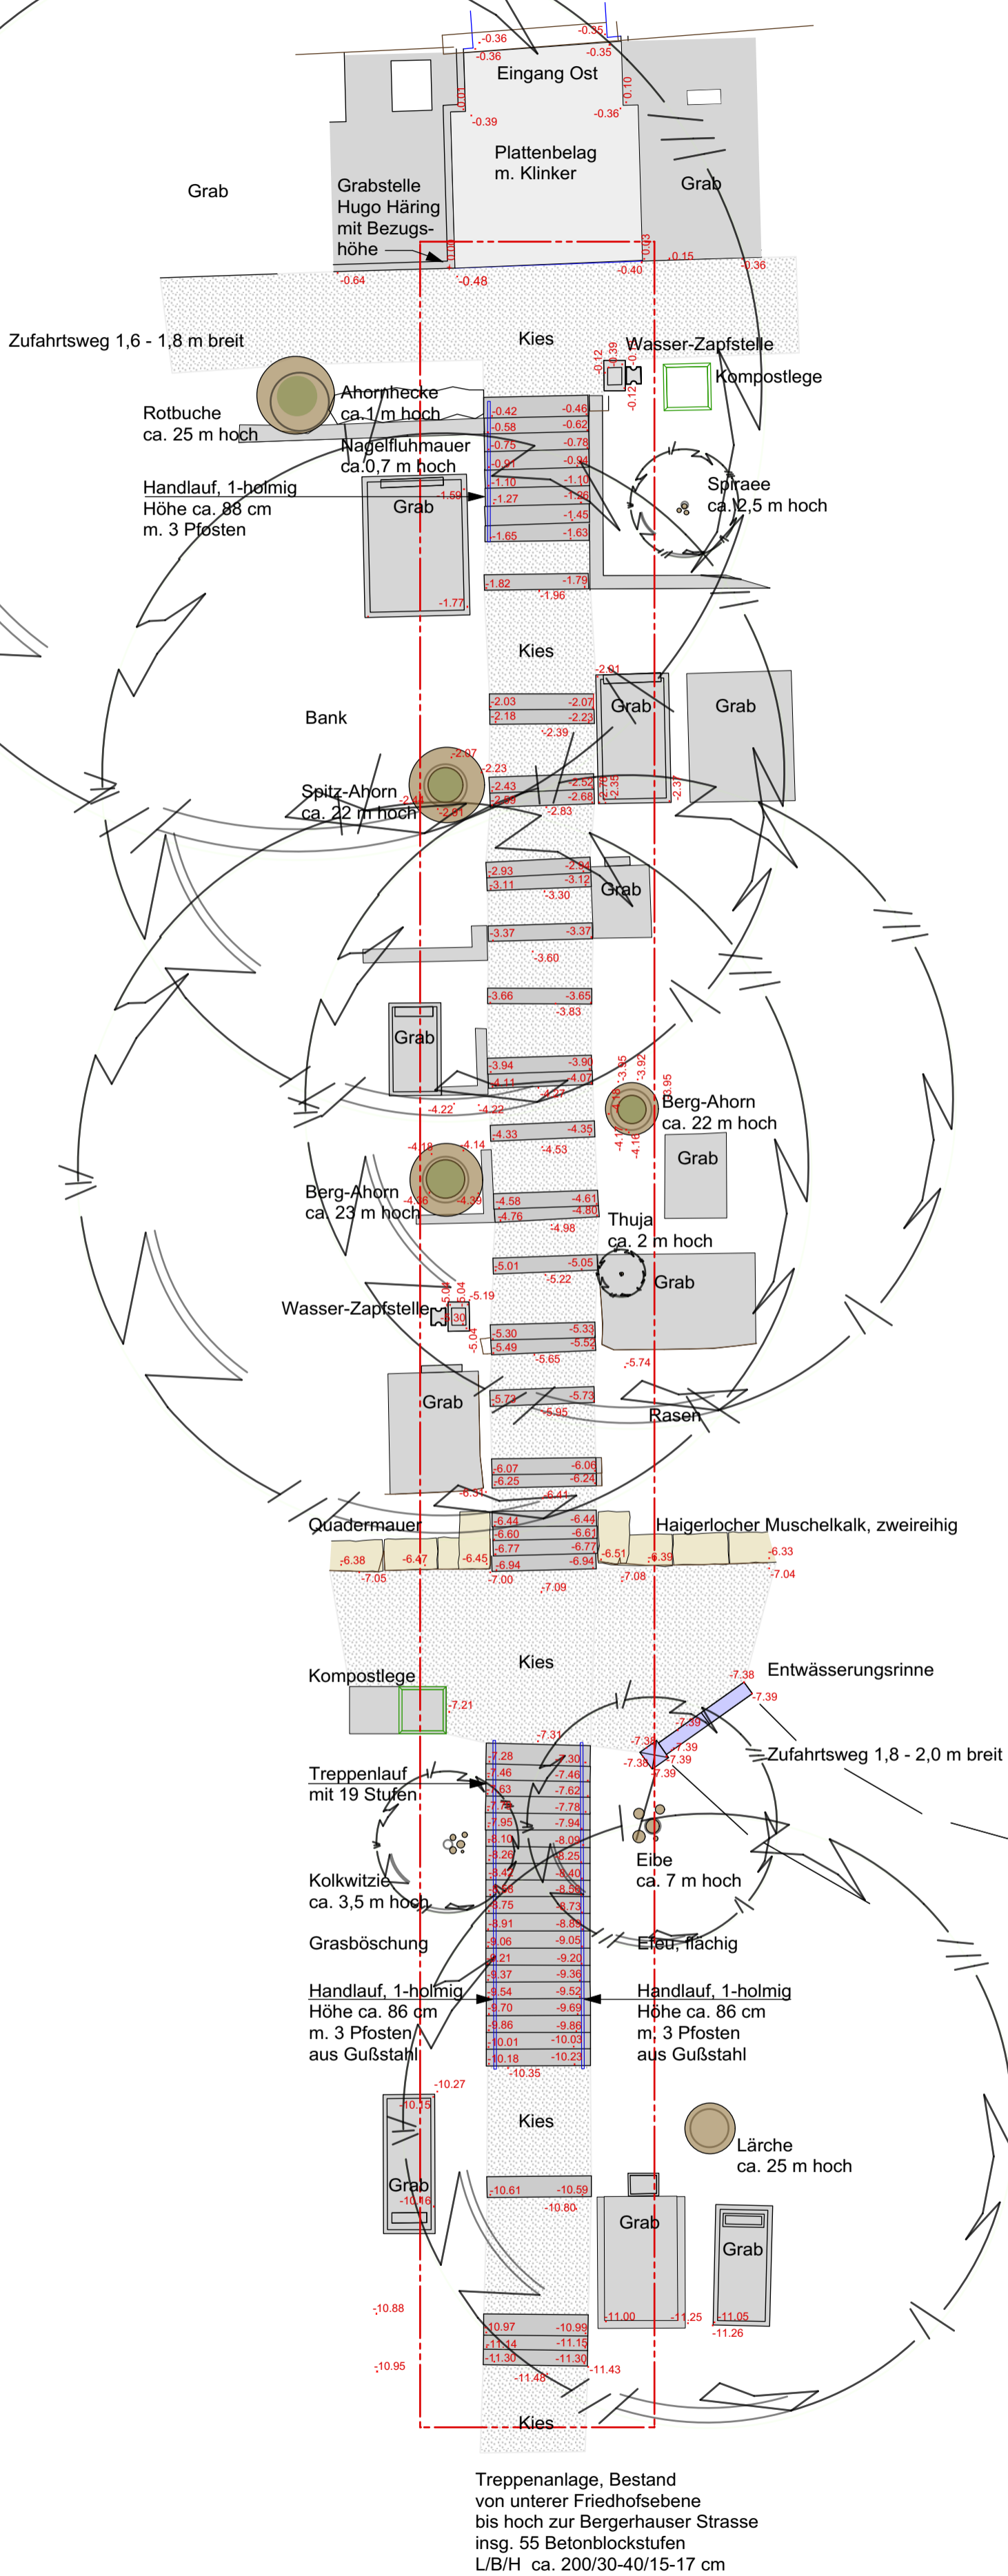

Bestand

Treppenanlage, Bestand
von unterer Friedhofsebene
bis hoch zur Bergerhauser Strasse
insg. 55 Betonblockstufen
L/B/H ca. 200/30-40/15-17 cm

Index	Datum	Planänderung

Grundlage Bestandsaufmaß Verm. Büro Ender Nov.2018
Bestandsaufnahme Büro Beyrle Dez.2018

Außenanlagen
Evangelischer Friedhof Biberach
Teilbereich Treppenanlage Nord

Bauherr: Stadt Biberach Friedhofsverwaltung Rindenmoser Str. 1 88400 Biberach a.d. Riss	Bestand		Bearbeitung Freianlagen gesamt ca. 189 m2
	Höhen im Neuen System		
Planung: beyrle GmbH Landschaftsarchitektur Talfeldstr. 3 88400 Biberach Tel. 07351 / 505929 Fax. 07351 / 505939	gezeichnet:	07.11.2018	Beyrle
	ergänzt:	20.12.2018	Beyrle
	ergänzt:	02.01.2019	Beyrle
Maßstab: 1 : 100			Plan Nr. 1.1

Alle Masze sind am Bau vom Auftragnehmer vor Ausführung zu prüfen. Bei Unstimmigkeiten ist die Bauleitung unverzüglich zu verständigen.