

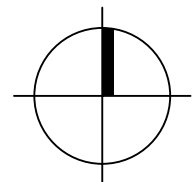


Fahrradabstellanlage Hafenplatz

Plan im Original Maßstab 1 : 200

Hochbauamt Biberach, den 18.02.2020

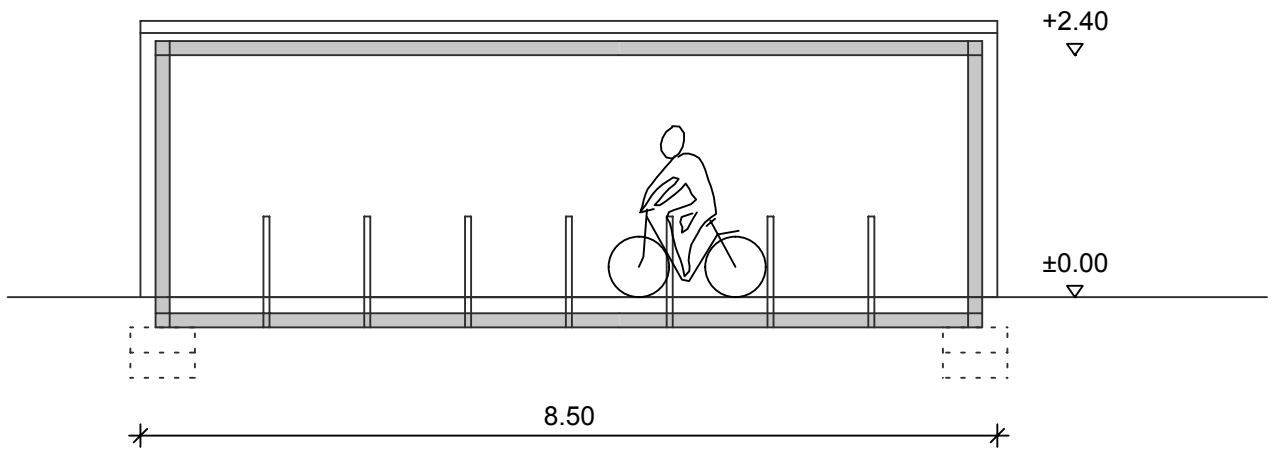

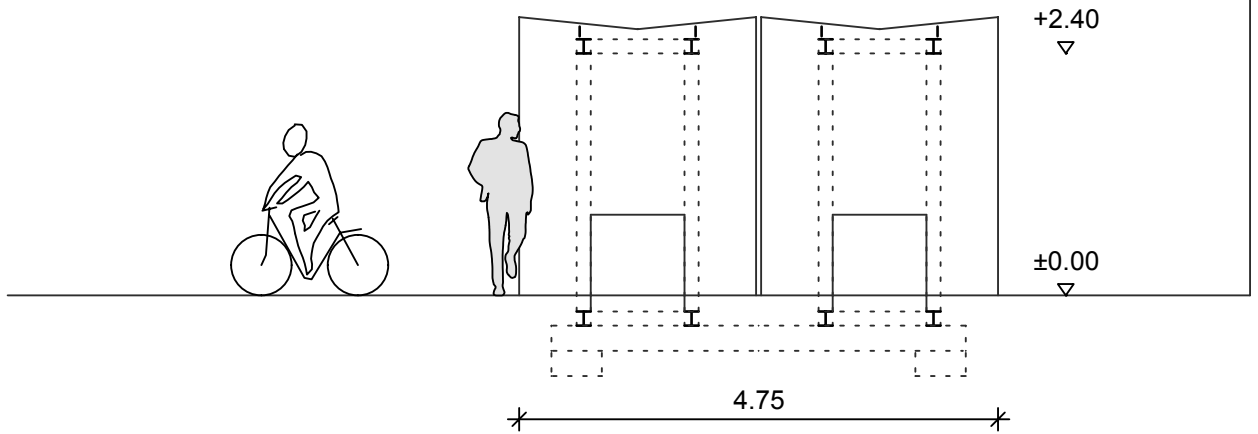

Fahrradabstellanlage Hafenplatz

Plan im Original Maßstab 1 : 75

Hochbauamt Biberach, den 18.02.2020



Fahrradabstellanlage Hafenplatz
Hochbauamt Biberach, den 18.02.2020

Skizze

Fahrradabstellanlage Hafenplatz
Hochbauamt Biberach, den 18.02.2020

Beispiel für Seitenverkleidung

