Stadt Biberach an der Riß

Neugestaltung Spielplatz 'Wäldele'

Freiraumplanung Sigmund

M. 1:200

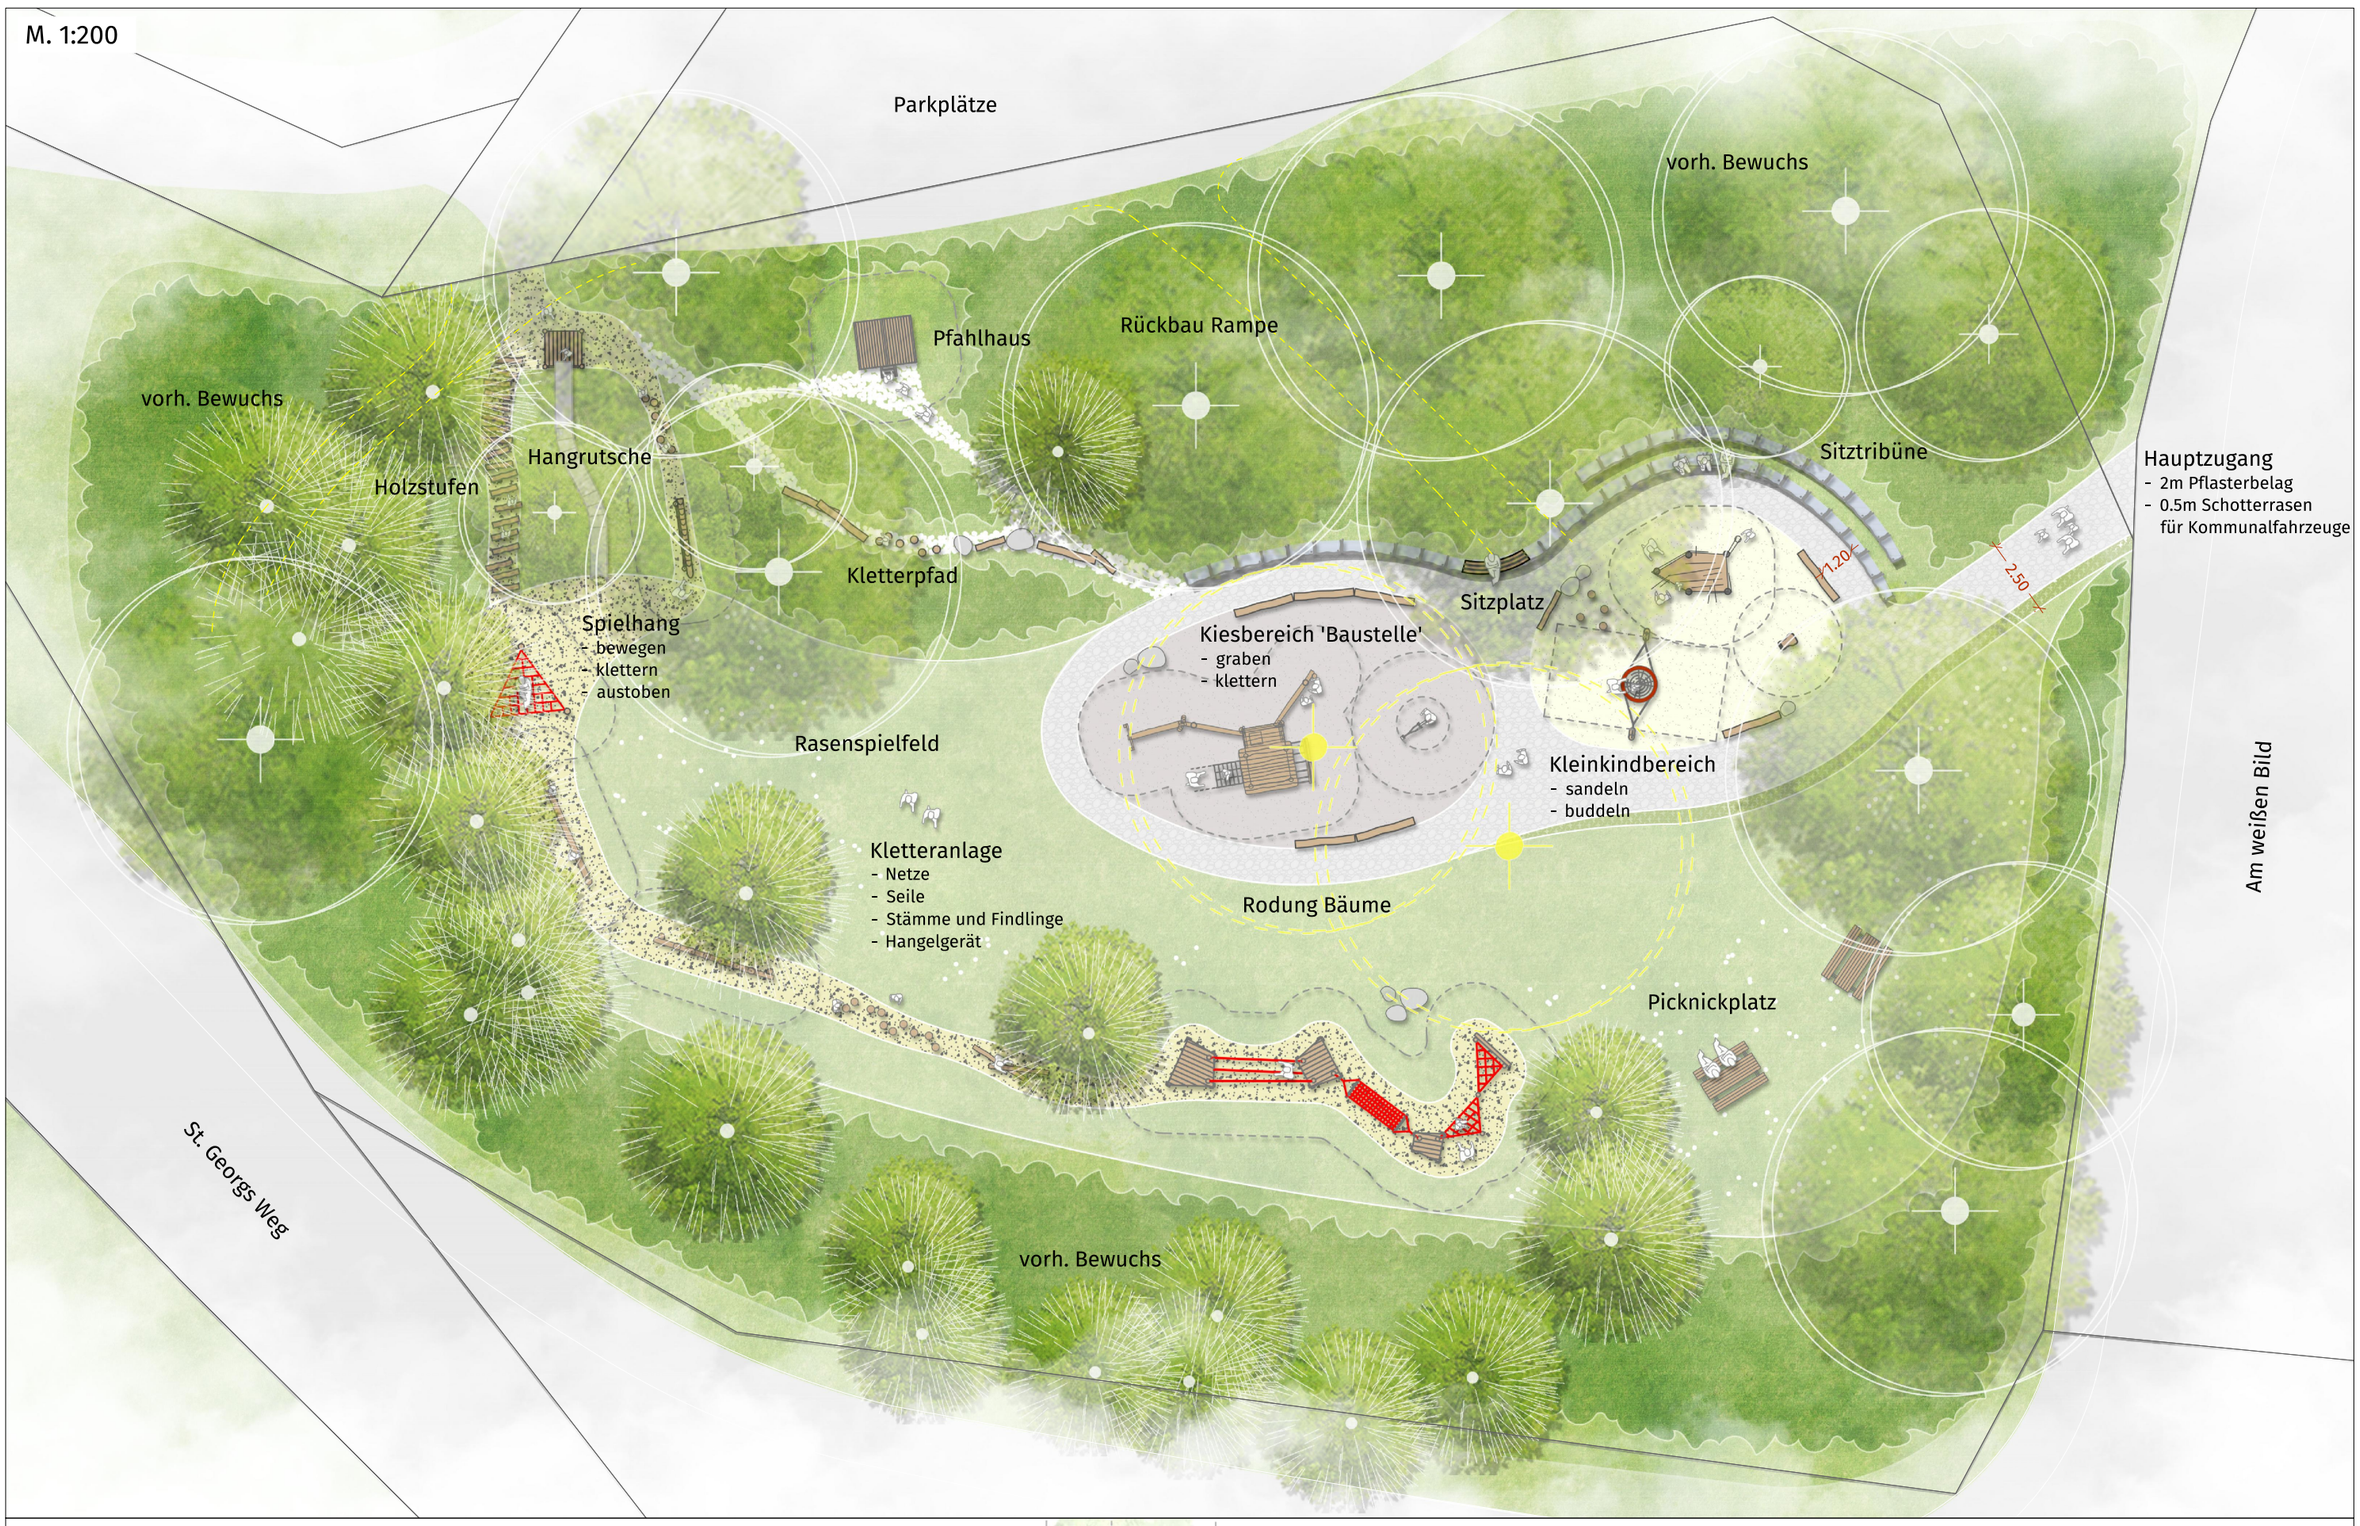

M. 1:100

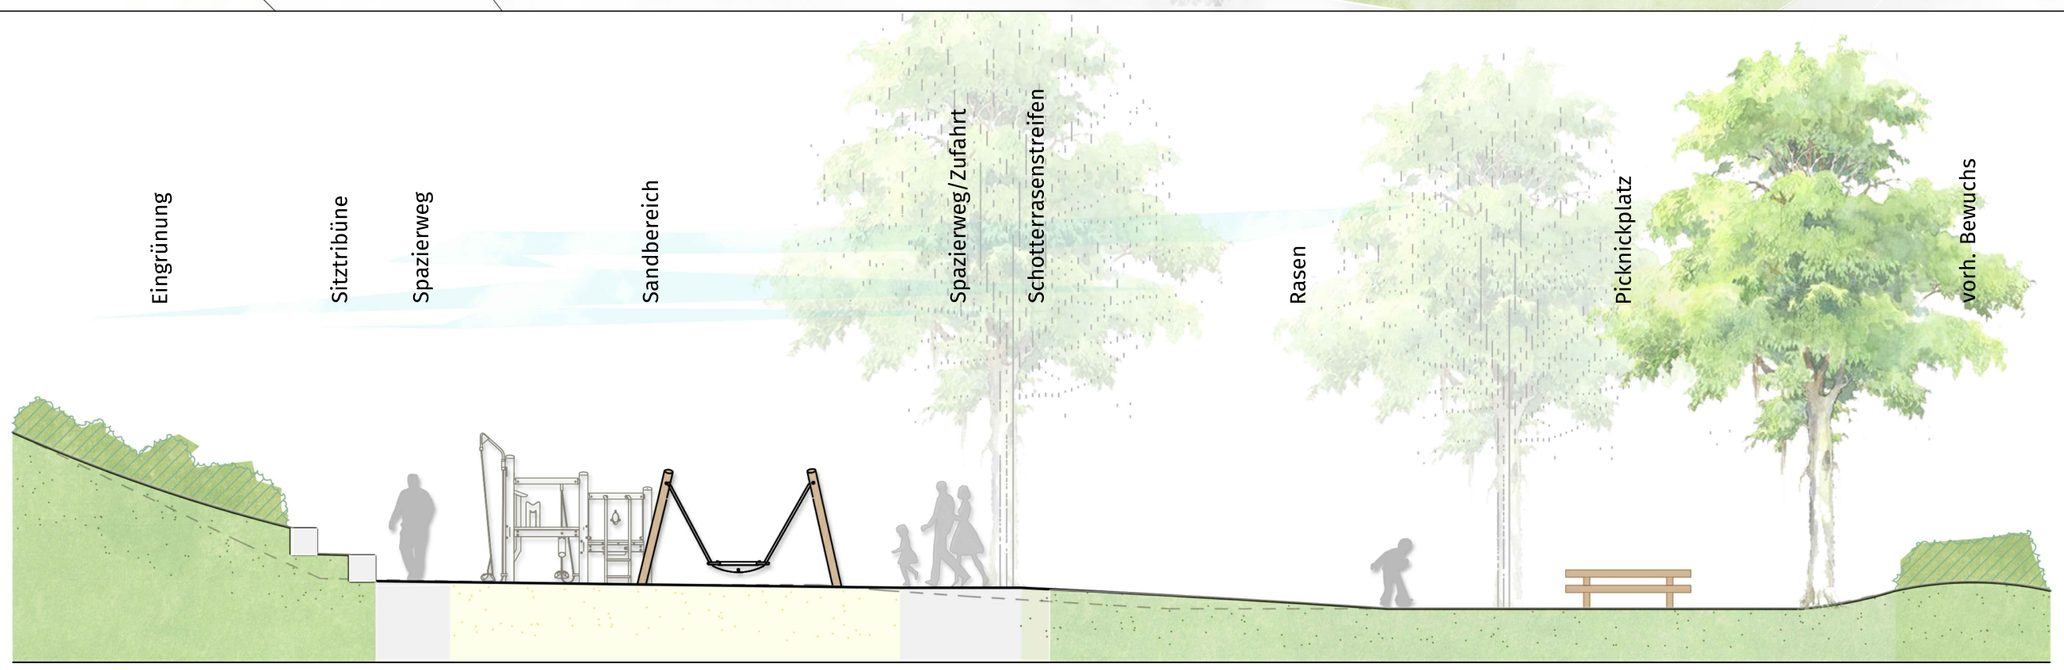

M. 1:100

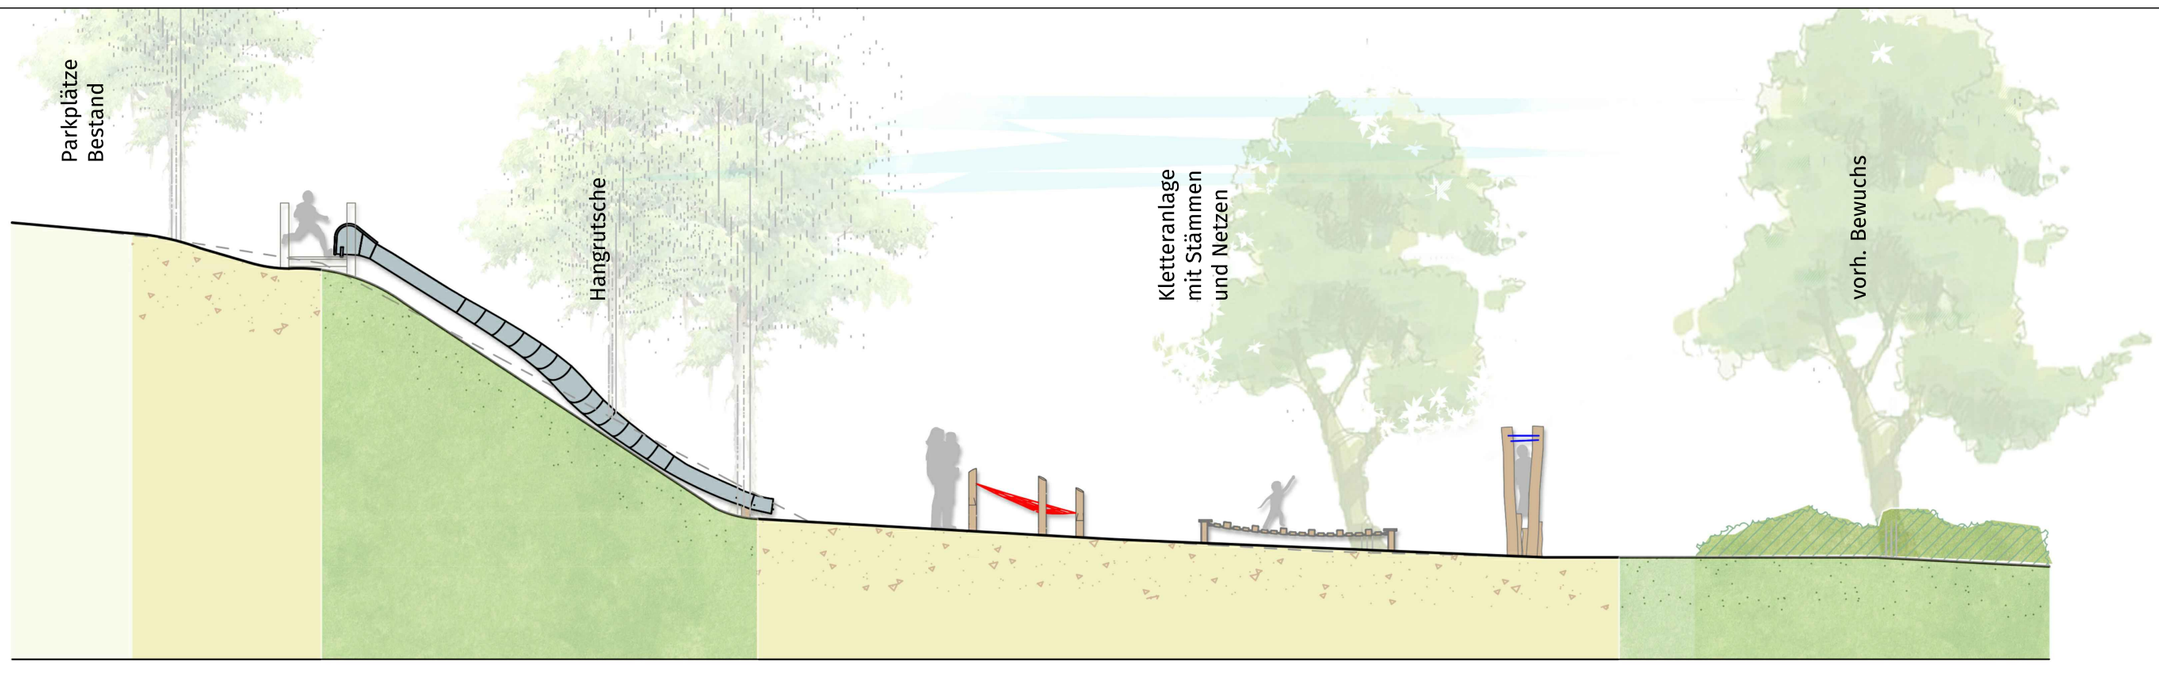

Freiraumplanung Sigmund Landschaftsarchitekten GmbH | Albstraße 8 · 72661 Grafenberg · www.fp-sigmund.de

M. 1:200
13.03.2020

Stadt Biberach an der Riß

Neugestaltung Spielplatz 'Wäldele'

Freiraumplanung Sigmund