


Zeichenerklärung

Planung	Bestand	
Asphaltdeckschicht erneuern	Asphalt, Pflasterbelag	
Rasen/ Wiese	Ufer-/ Feldgehölz	
Ufer-/ Vorlandgestaltung	Baum, Nachpflanzung	
Baum	Baum, vermessen/ ohne Vermessung	
Baum entfällt	Durchmesser Baumkrone und Vitalität entspr. Baumkataster, Stand 19.11.2019	
Sträucher, Stechhölzer	Vitalität: gesund	
Wurzelstock	Vitalität: kränkelnd	
Röhrichtsoden, Röhrichtwalze	Vitalität: krank	
Stromsrich Niedrigwassergerinne	Belagskante	
Störsteine	Mastleuchte	
534.40 Höhe, B: Bestand, i: interpoliert	S 532.37 Höhe Rohrsohle	
— Bearbeitungsbereich, Abgrenzung Module	Böschungsoberkante	
	Mauer	
	Kataster	

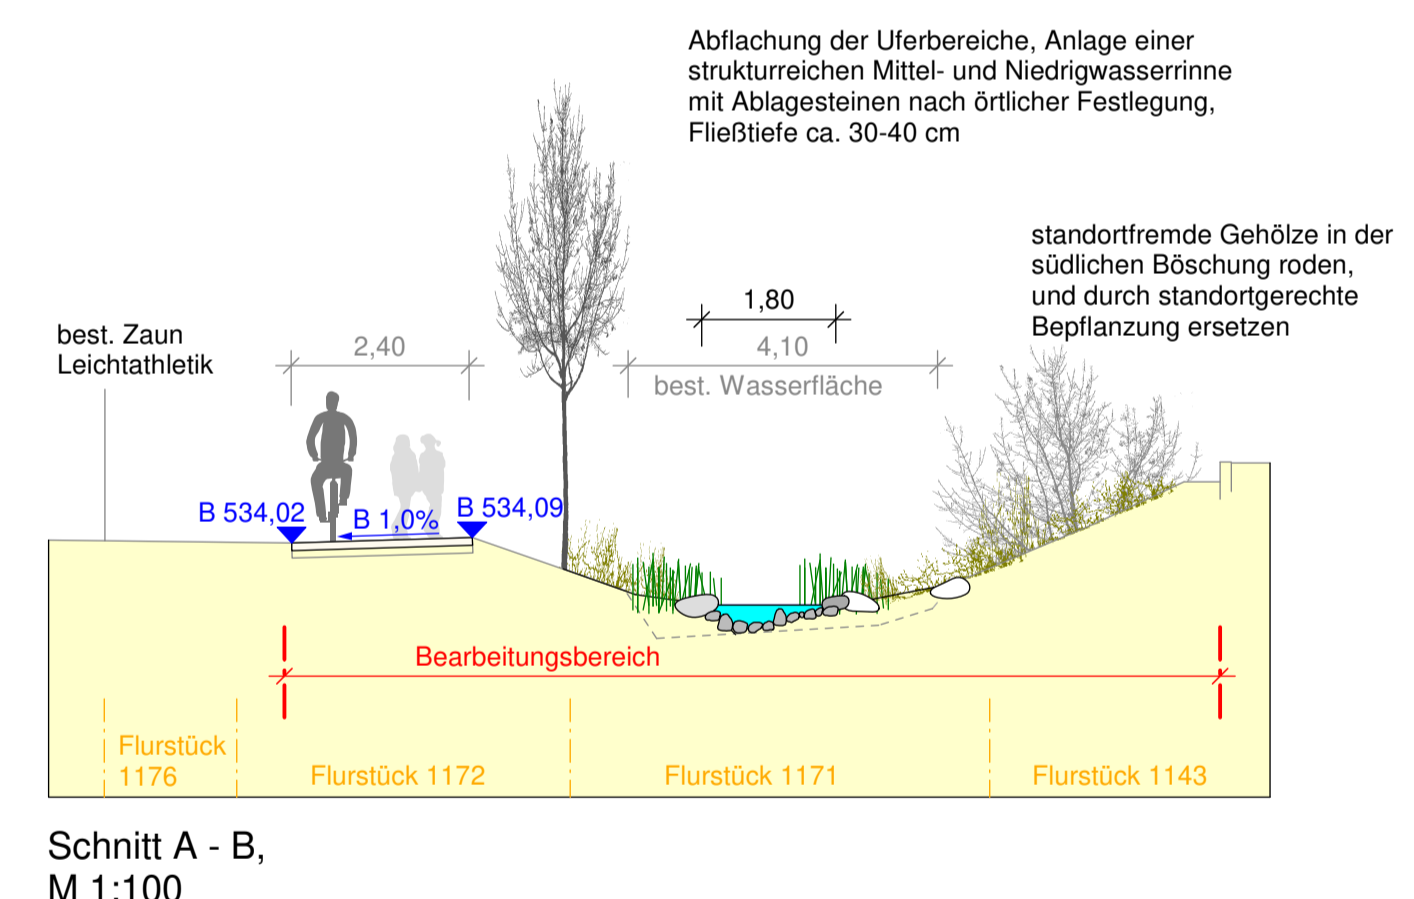

**Renaturierung Schwarzer Bach
in Biberach an der Riß**

Entwurf 18.08.2020
Plan 1 - West



Leitbild Schwarzer Bach nach Renaturierung 2018, Schwarzbachstraße, nördlicher Teil



Leitbild Schwarzer Bach nach Renaturierung 2018, Schwarzbachstraße, südlicher Teil



Strukturreiche Sohl- und Ufergestaltung



Ausbildung eines Niedrigwassergerinnes

Bauvorhaben	Renaturierung Schwarzer Bach in Biberach an der Riß
Bauherr	Biberach an der Riß Museumstraße 2 88400 Biberach an der Riß
Planungsphase	Entwurf
Plandarstellung	Plan 1, West
Datum 18.08.2020	2018_25/2020.08.18ak Schwarzer Bach - Entwurf
Maßstab	1:200, 1:100
Auftragnehmer	Fischer + Partner Büro für Freiraumplanung und Landschaftsarchitektur Albstraße 31 73262 Reichenbach/Fils Tel. 07153 - 618929 Fax 618933