


Schnitt E - F, M 1:100

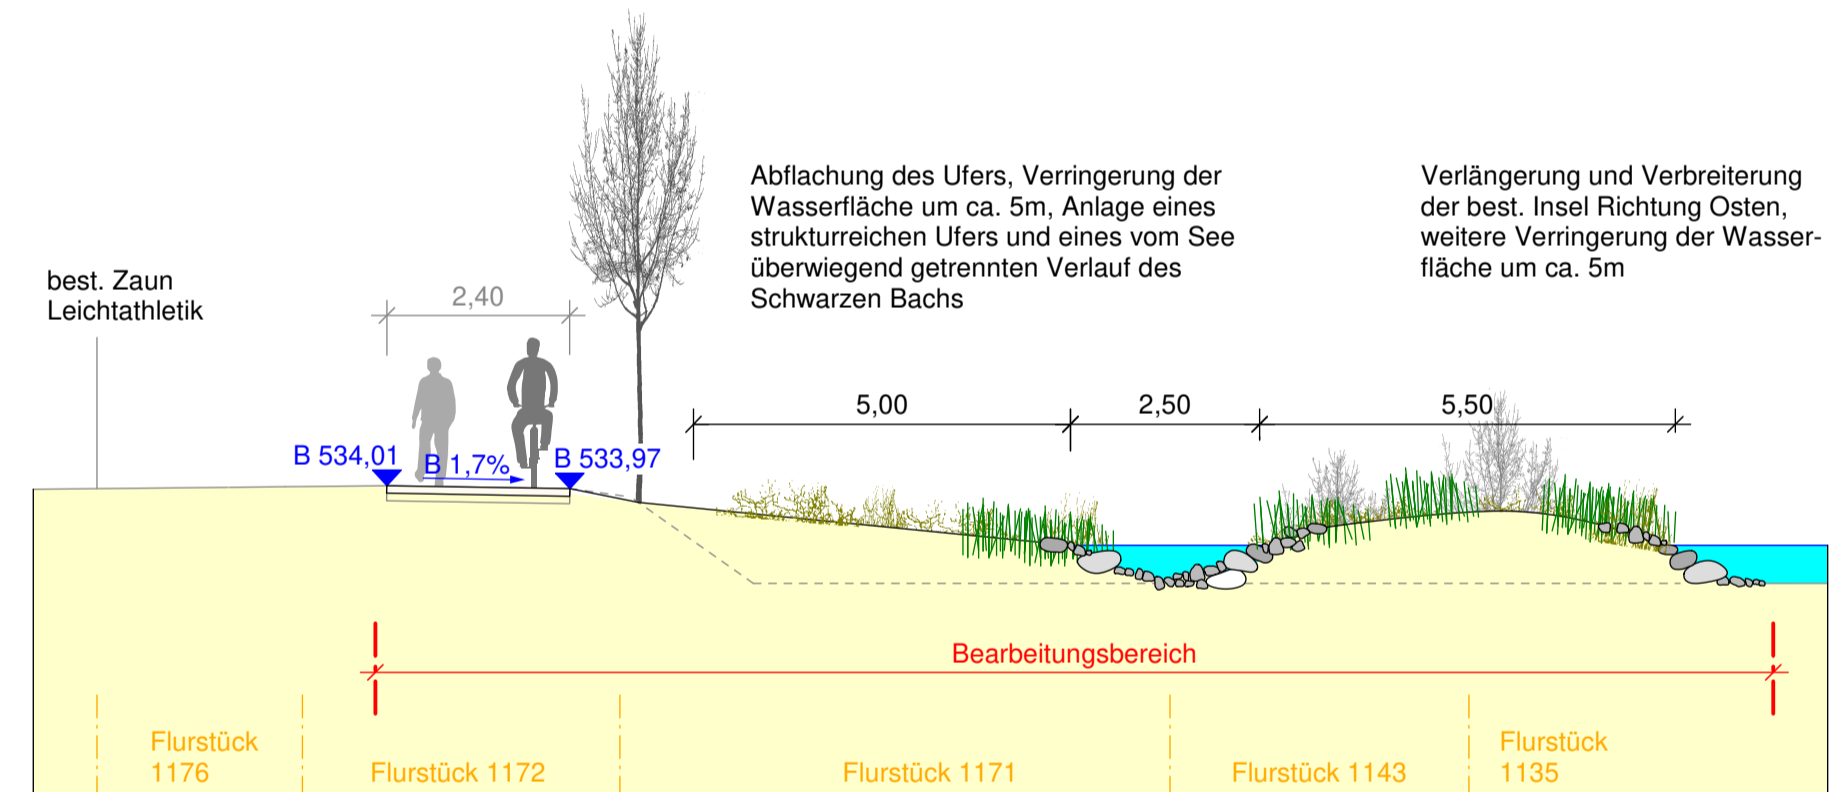


Schnitt C - D, M 1:100

Zeichenerklärung	
<b>Planung</b>	<b>Bestand</b>
Asphaltdeckschicht erneuern	Asphalt, Pflasterbelag
Rasen/ Wiese	Ufer-/ Feldgehölz
Ufer/ Vorlandgestaltung	Baum, Nachpflanzung
Baum	Baum, vermessen/ ohne Vermessung
Baum entfällt	<small>Durchmesser Baumkrone und Vitalität entspr. Baumkataster, Stand 19.11.2019</small>
Sträucher, Steckhölzer	Vitalität: gesund
Wurzelstock	Vitalität: kränkeind
Röhrichtsoden, Röhrichtwalze	Vitalität: krank
Stromstich Niedrigwassergerinne	Belagskante
Störsteine	Mastleuchte
534.40 Höhe, B: Bestand, i: interpoliert	Flutlicht
Bearbeitungsbereich, Abgrenzung Module	532.37 Höhe Rohrsohle
	Böschungsoberkante
	Mauer
	Kataster

**Renaturierung Schwarzer Bach in Biberach an der Riß**

Entwurf 18.08.2020  
Plan 2 - Mitte

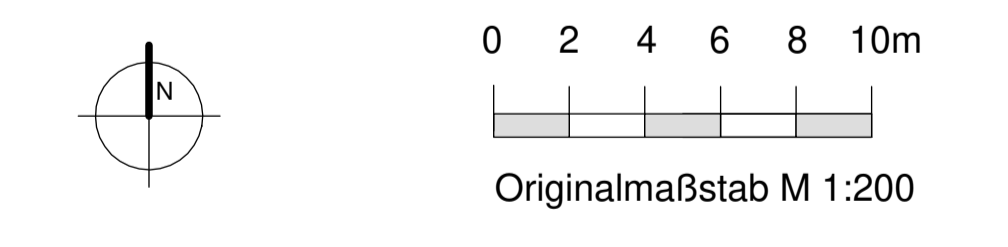

Bauvorhaben	Renaturierung Schwarzer Bach in Biberach an der Riß
Bauherr	Biberach an der Riß Museumstraße 2 88400 Biberach an der Riß
Planungsphase	Entwurf
Plandarstellung	Plan 2, Mitte
Datum	2018_25/2020.08.18ak Schwarzer Bach - Entwurf
Maßstab	1:200, 1:100
Auftragnehmer	Fischer + Partner Büro für Freiraumplanung und Landschaftsarchitektur Albstraße 31 73262 Reichenbach/Fils Tel. 07153 - 618929 Fax 618933



Bestandsbild Schwarzer Bach, See



Leitbild Uferabflachung