


Zeichenerklärung

Planung	Bestand
Asphaltdeckschicht erneuern	Asphalt, Pflasterbelag
Rasen/ Wiese	Ufer-/ Feldgehölz
Ufer-/ Vorlandgestaltung	Baum, Nachpflanzung
Baum	Baum, vermessen/ ohne Vermessung
Baum entfällt	Durchmesser Baumkrone und Vitalität entspr. Baumkataster, Stand 19.11.2019
Sträucher, Steckhölzer	Vitalität: gesund
Wurzelstock	Vitalität: kränkeind
Röhrichtsoden, Röhrichtwalze	Vitalität: krank
Stromstrich Niedrigwasserrinne	Belagskante
	Mastleuchte
Störsteine	Flutlicht
534,40 Höhe, B: Bestand, i: interpoliert	Höhe Rohrsohle
	Böschungsoberkante
	Mauer
	Kataster
	Belagskante
	Mastleuchte
	Flutlicht
	Höhe Rohrsohle
	Böschungsoberkante
	Mauer
	Kataster

Renaturierung Schwarzer Bach in Biberach an der Riß
 Entwurf 18.08.2020
 Plan 3 - Ost

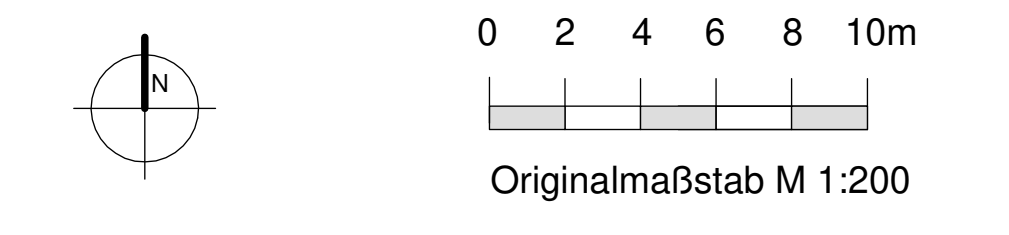

Bauvorhaben: Renaturierung Schwarzer Bach in Biberach an der Riß
 Bauherr: Biberach an der Riß, Museumstraße 2, 88400 Biberach an der Riß
 Planungsphase: Entwurf
 Plandarstellung: Plan 3, Ost
 Datum: 18.08.2020
 Datum: 2018_25/2020.08.18ak Schwarzer Bach - Entwurf
 Maßstab: 1:200, 1:100
 Auftragnehmer: Fischer + Partner, Büro für Freiraumplanung und Landschaftsarchitektur, Albstraße 31, 73262 Reichenbach/Fils, Tel. 07153 - 618929 Fax 618933