


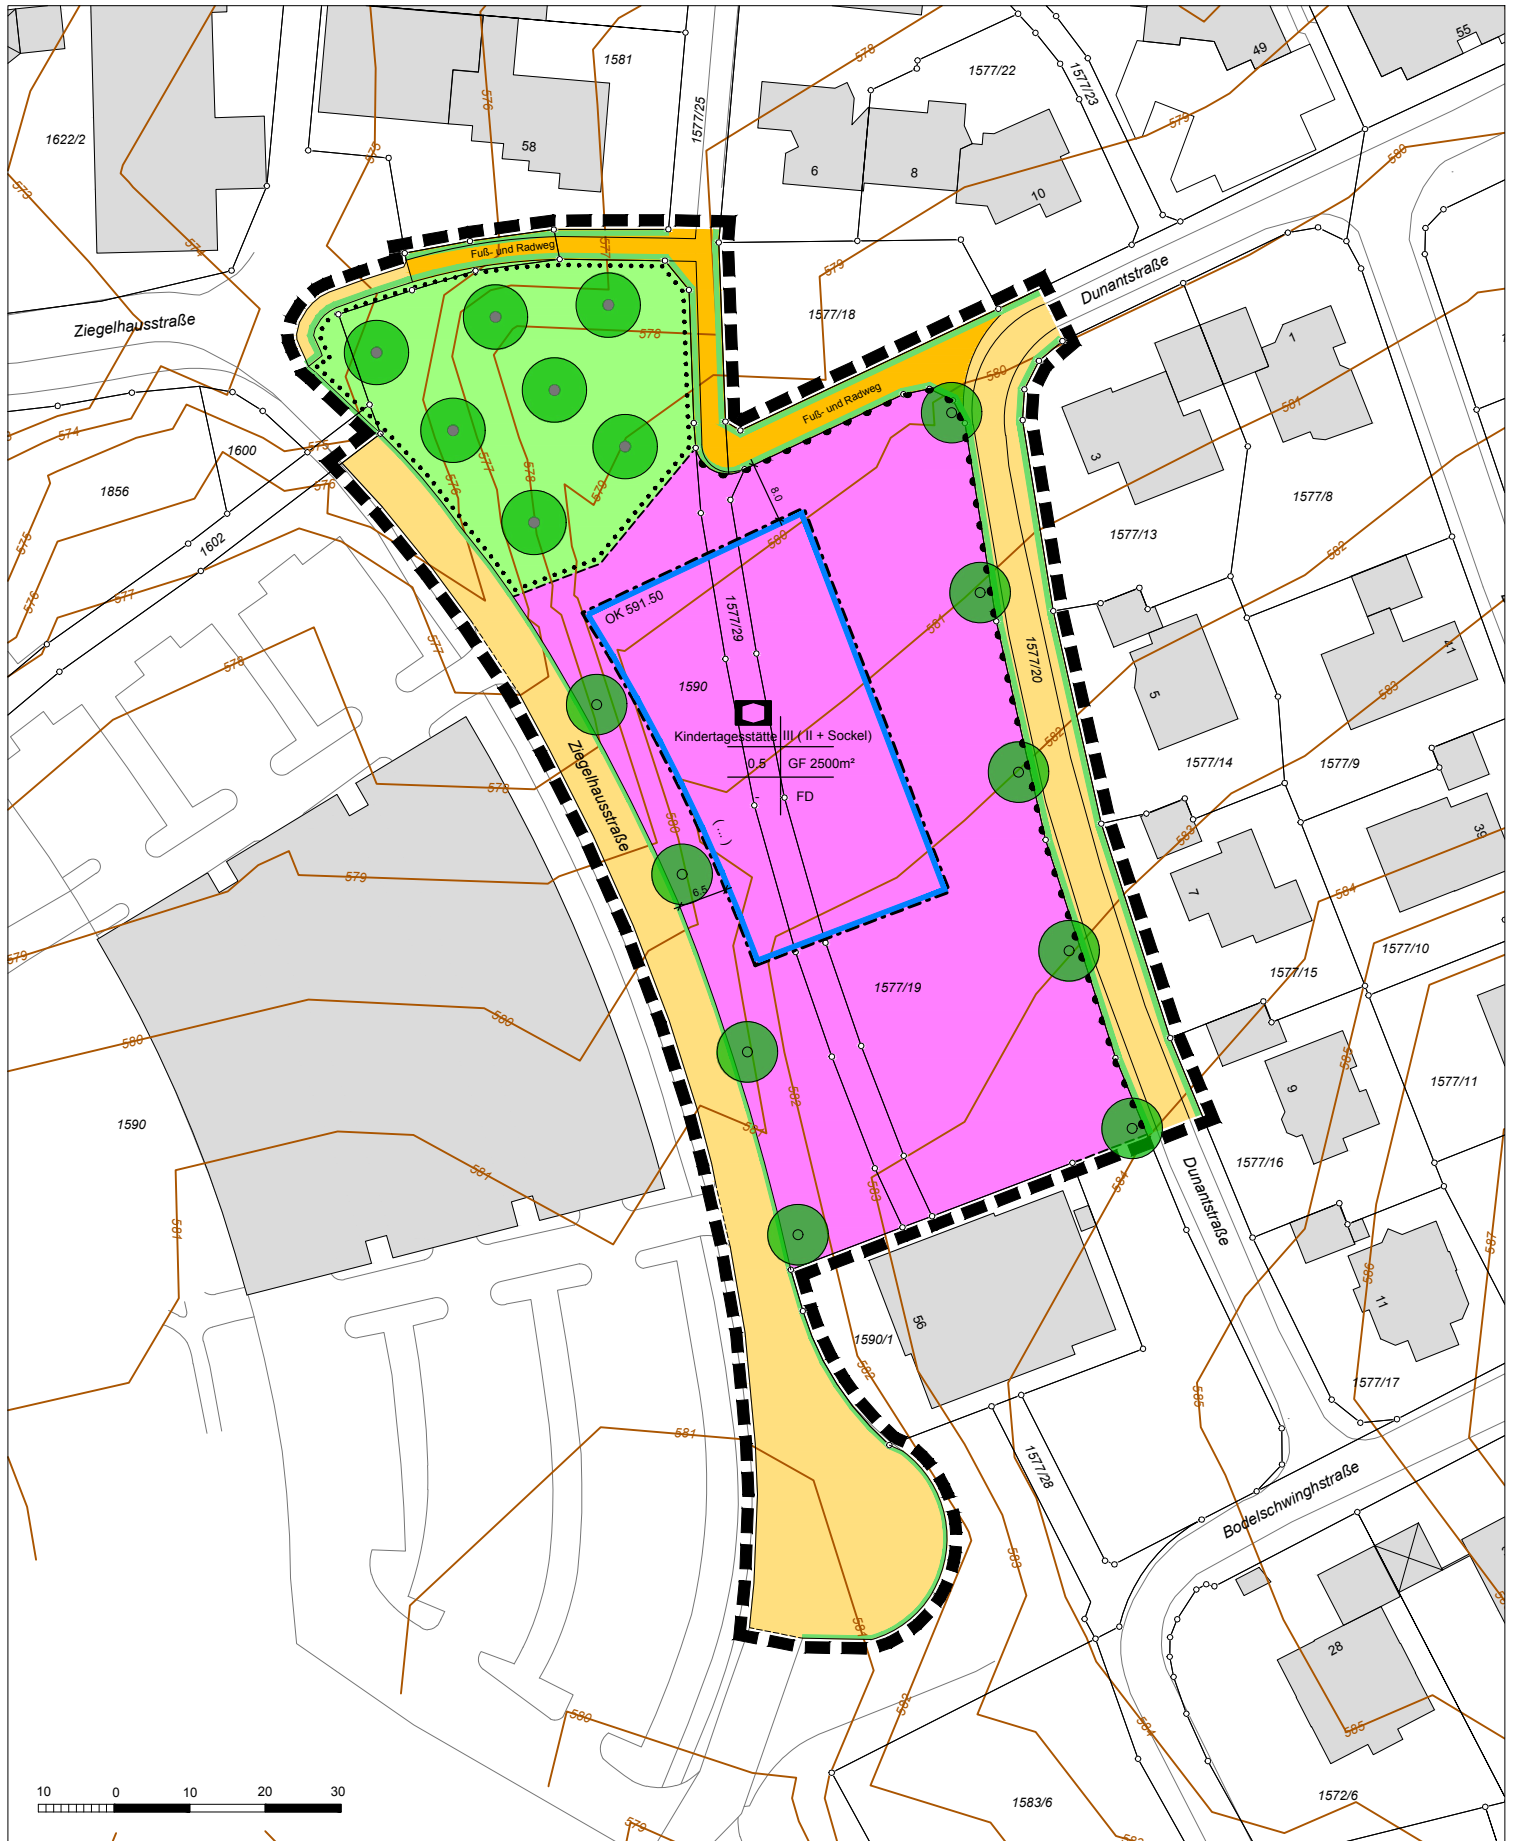

Auszug aus dem Bebauungsplan (Planteil)
"Kindertagesstätte Ziegelhausstraße"

Plan Nr. 942/23 vom 21.09.2020 Index Nr. 1

Plan im Original Maßstab 1: 1000

Stadtplanungsamt Biberach, 21.09.2020



/ Ad