


Alternativ:

Einbahnstraße zur
"Wiesenbreite II"

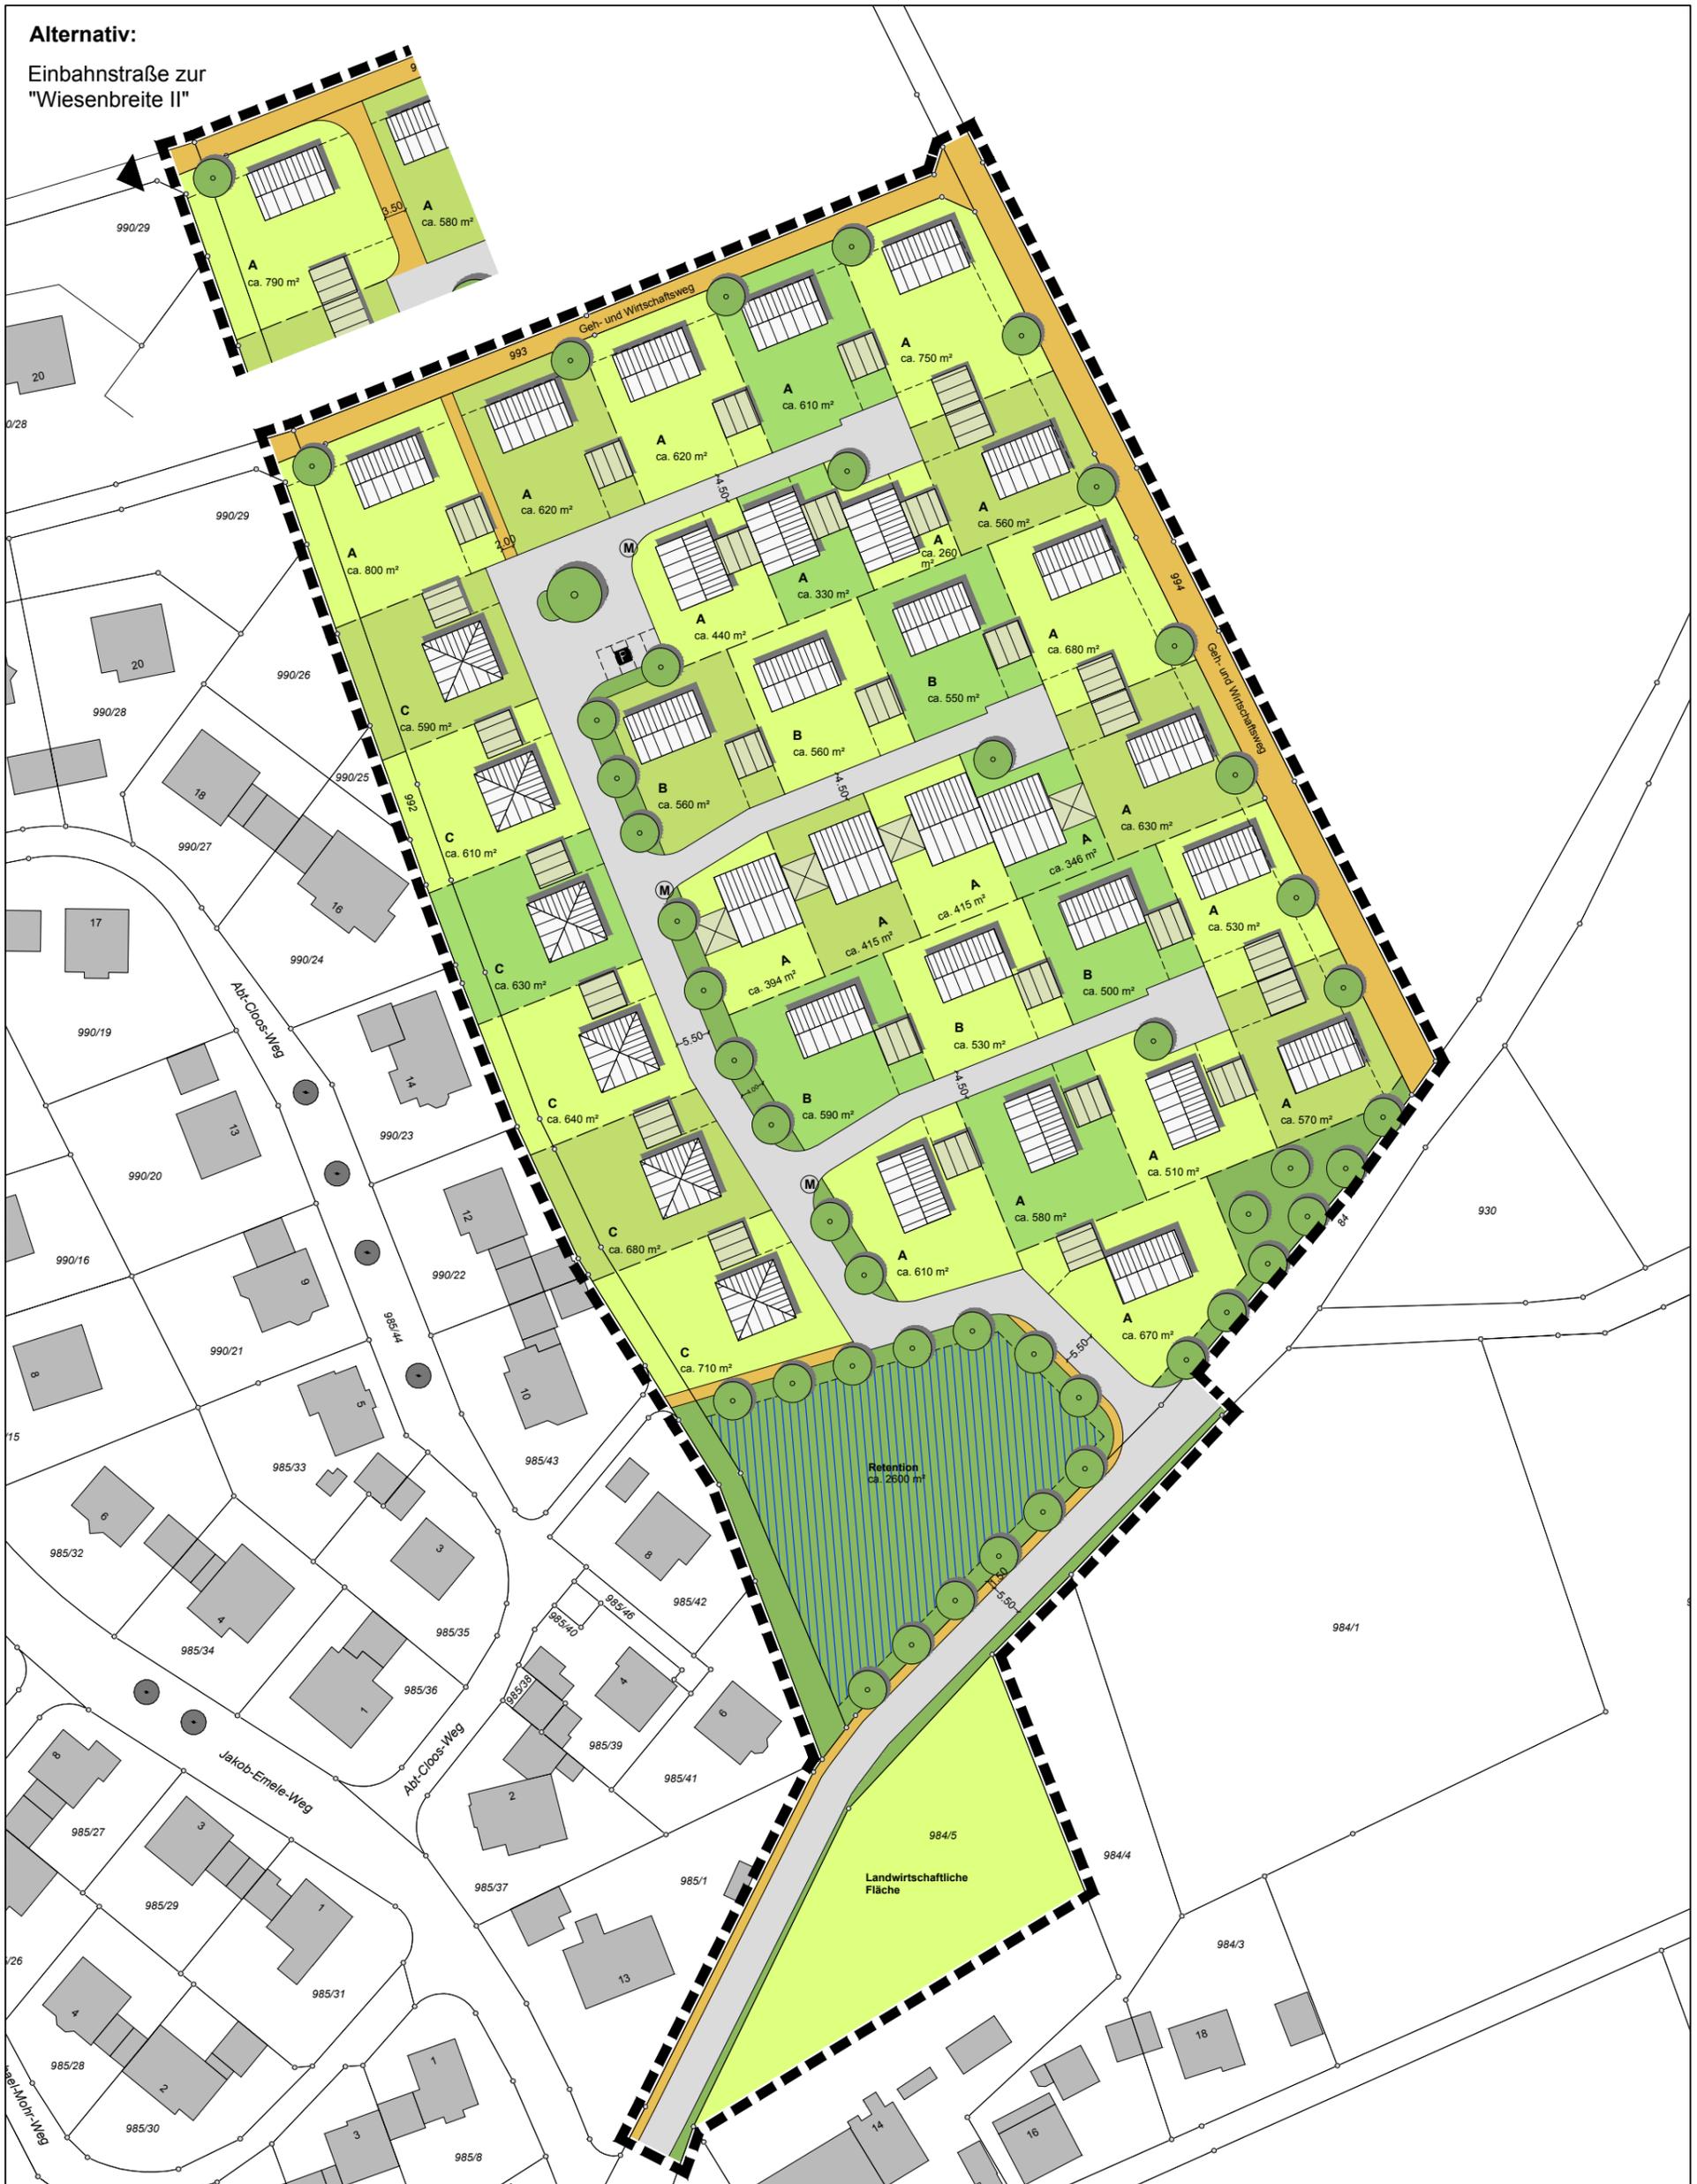

A:	II	TH 6,30
	SD	DN 18° - 25°
B:	II (I + ID)	TH 4,50
	SD	DN 35° - 40°
C:	II	TH 6,30
	WD / ZD	DN 18° - 25°

ca. 14 öffentliche Stellplätze

Rahmenplan
" Wiesenbreite III "

Variante 2

Maßstab 1:1000

Stadtplanungsamt Biberach, den 15.10.2020

/ Wt