


Anlage 2.3

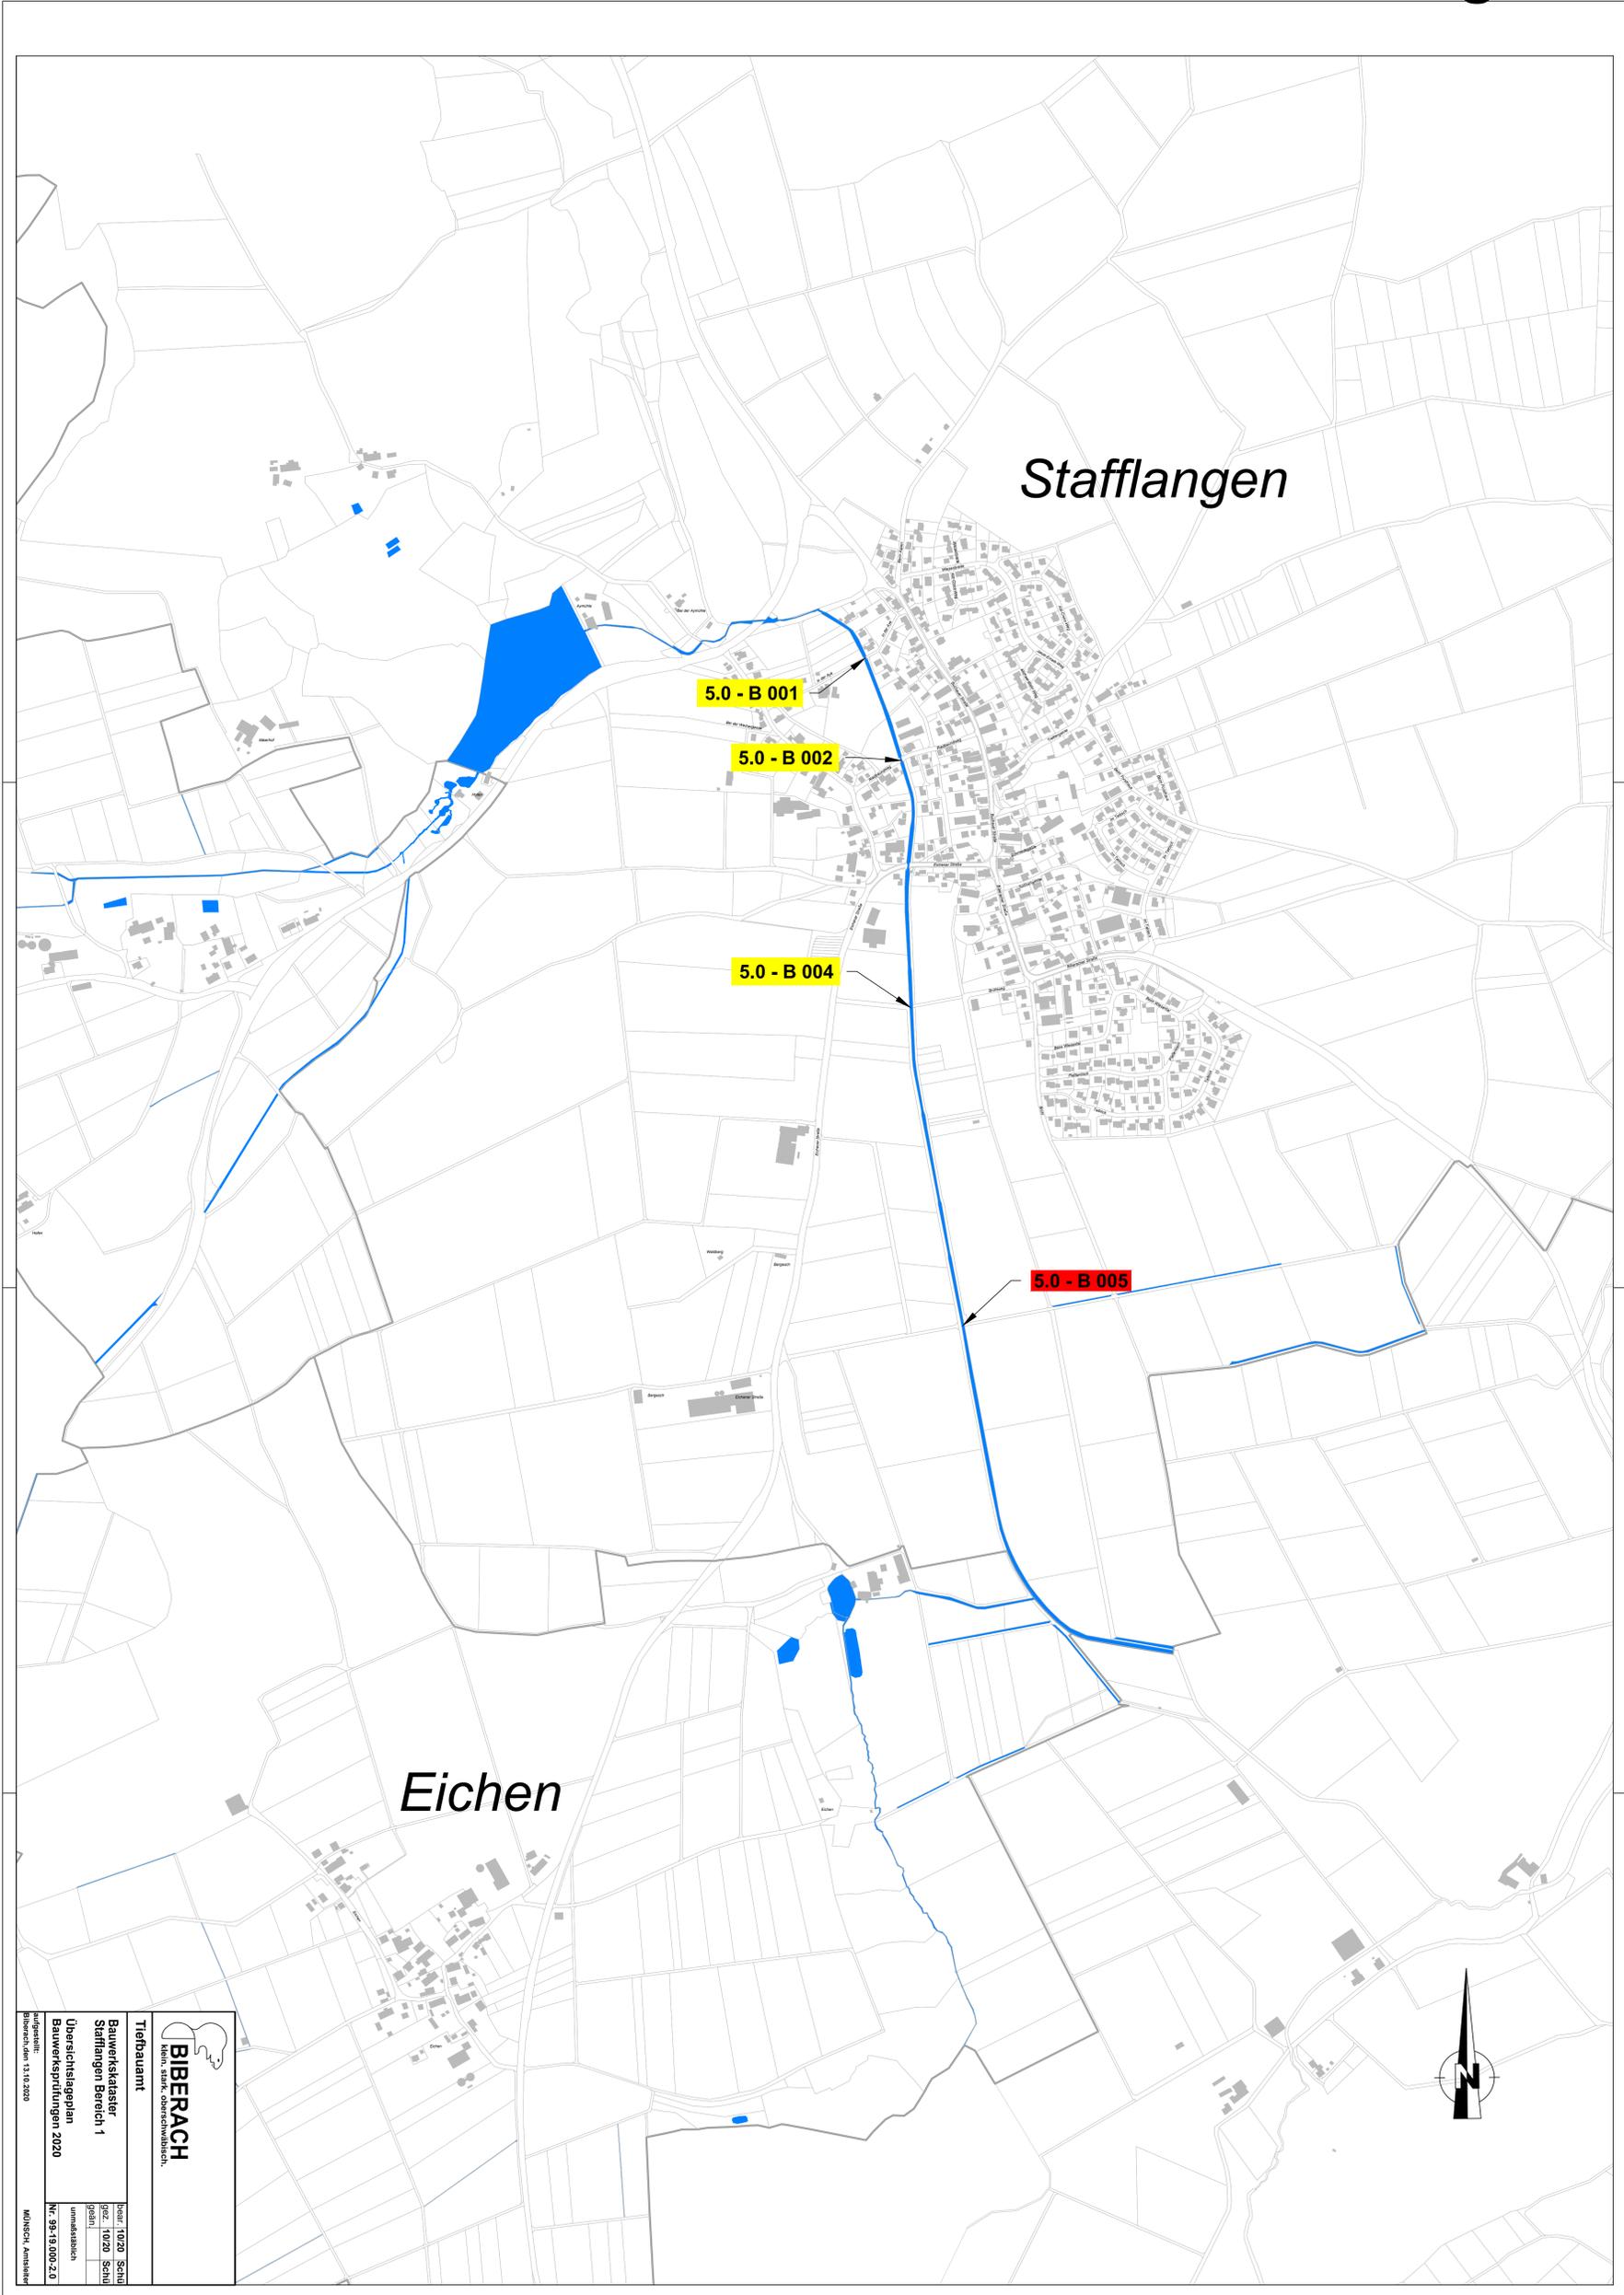

	Tiefbauamt
	Bauwerkskategorie Stafflangen Bereich 1
Übersichtsplanung Bauwerksprüfungen 2020	Datum: 10/20 Status: gezeichnet Nr.: 39-19.000-2.07
<small>Standort: Biberach, den 13.10.2020</small>	<small>MÜNSCH, Amstehler</small>