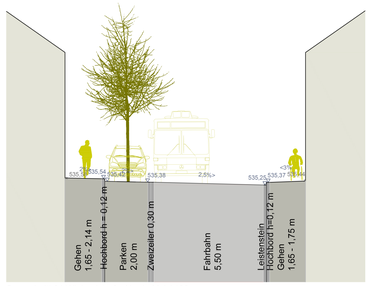

Querschnitt 01 Wielandstraße Nord M 1 / 100

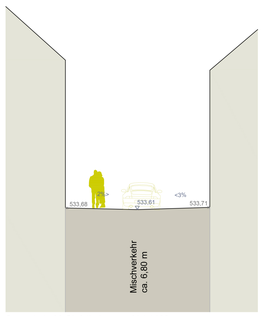

Querschnitt 03 Gießübelgasse M 1 / 100

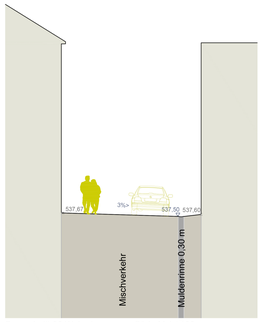

Querschnitt 06 Weberberggasse Süd M 1 / 100

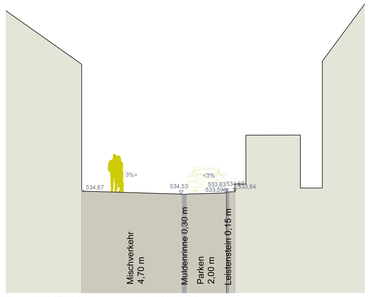

Querschnitt 07 Weberberggasse Nord M 1 / 100

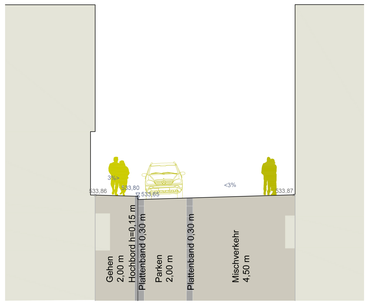

Querschnitt 08 Gymnasiumstraße M 1 / 100

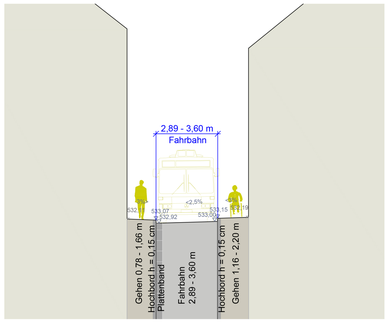

Querschnitt 10 Consulentengasse M1/100

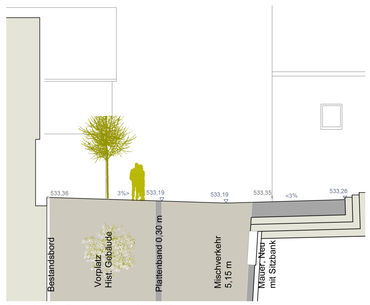

Querschnitt 04 Zeughausgasse M 1 / 100

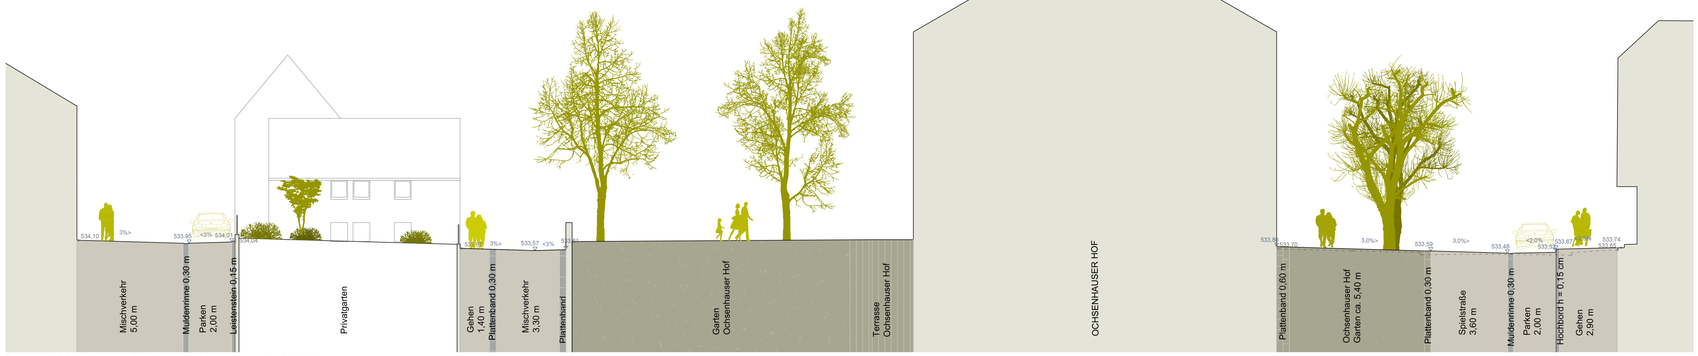

Querschnitt 05 Gießübelgasse - Zeughausgasse - Gymnasiumstraße M 1 / 100

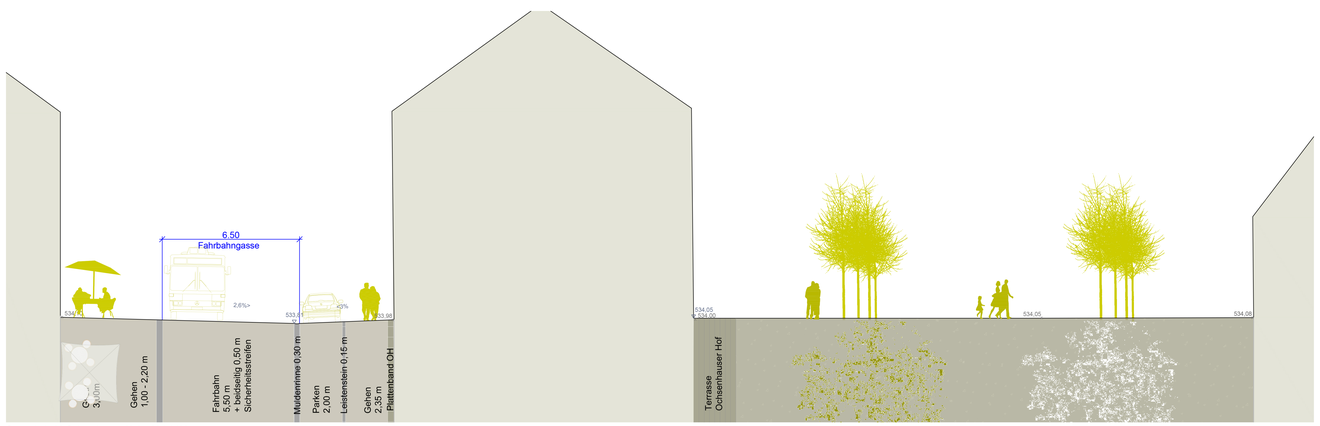

Querschnitt 02 Ochsenhauser Hof M 1 / 100

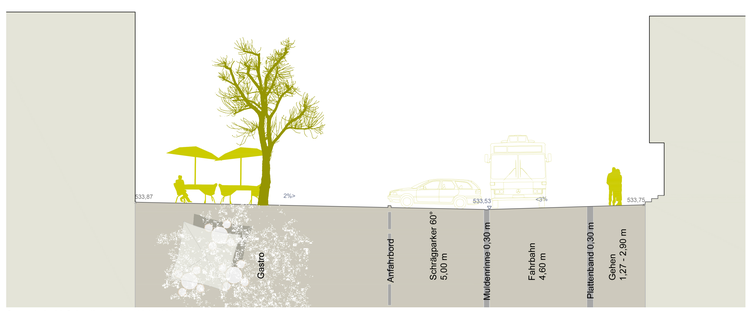

Querschnitt 09 Schneller Markt M 1 / 100

auftraggeber:
Stadt Biberach an der Riss
Stadtplanungsamt
88400 Biberach an der Riss, Museumsstraße 2

vorhaben
Wielandstraße/Ochsenhauser Hof
Sanierung
Straßenraum und Freianlagen

zeichnung
ENTWURF
Straßenquerschnitte

datum
17.12.2020

gez / gezr
tdr / uho

maßstab
1/100

plan-nr
1470-3-500

index
./.

lohrer . hochrein
landschaftsarchitekten und stadtplaner gmbh

d - 80 796 münchen
bauerstrasse 8

tel (+49) 089 / 28 77 91- 0
fax (+49) 089 / 2877 91-29

loho @ lohrer-hochrein.de
www . lohrer-hochrein . de