




Lage im Stadtgebiet

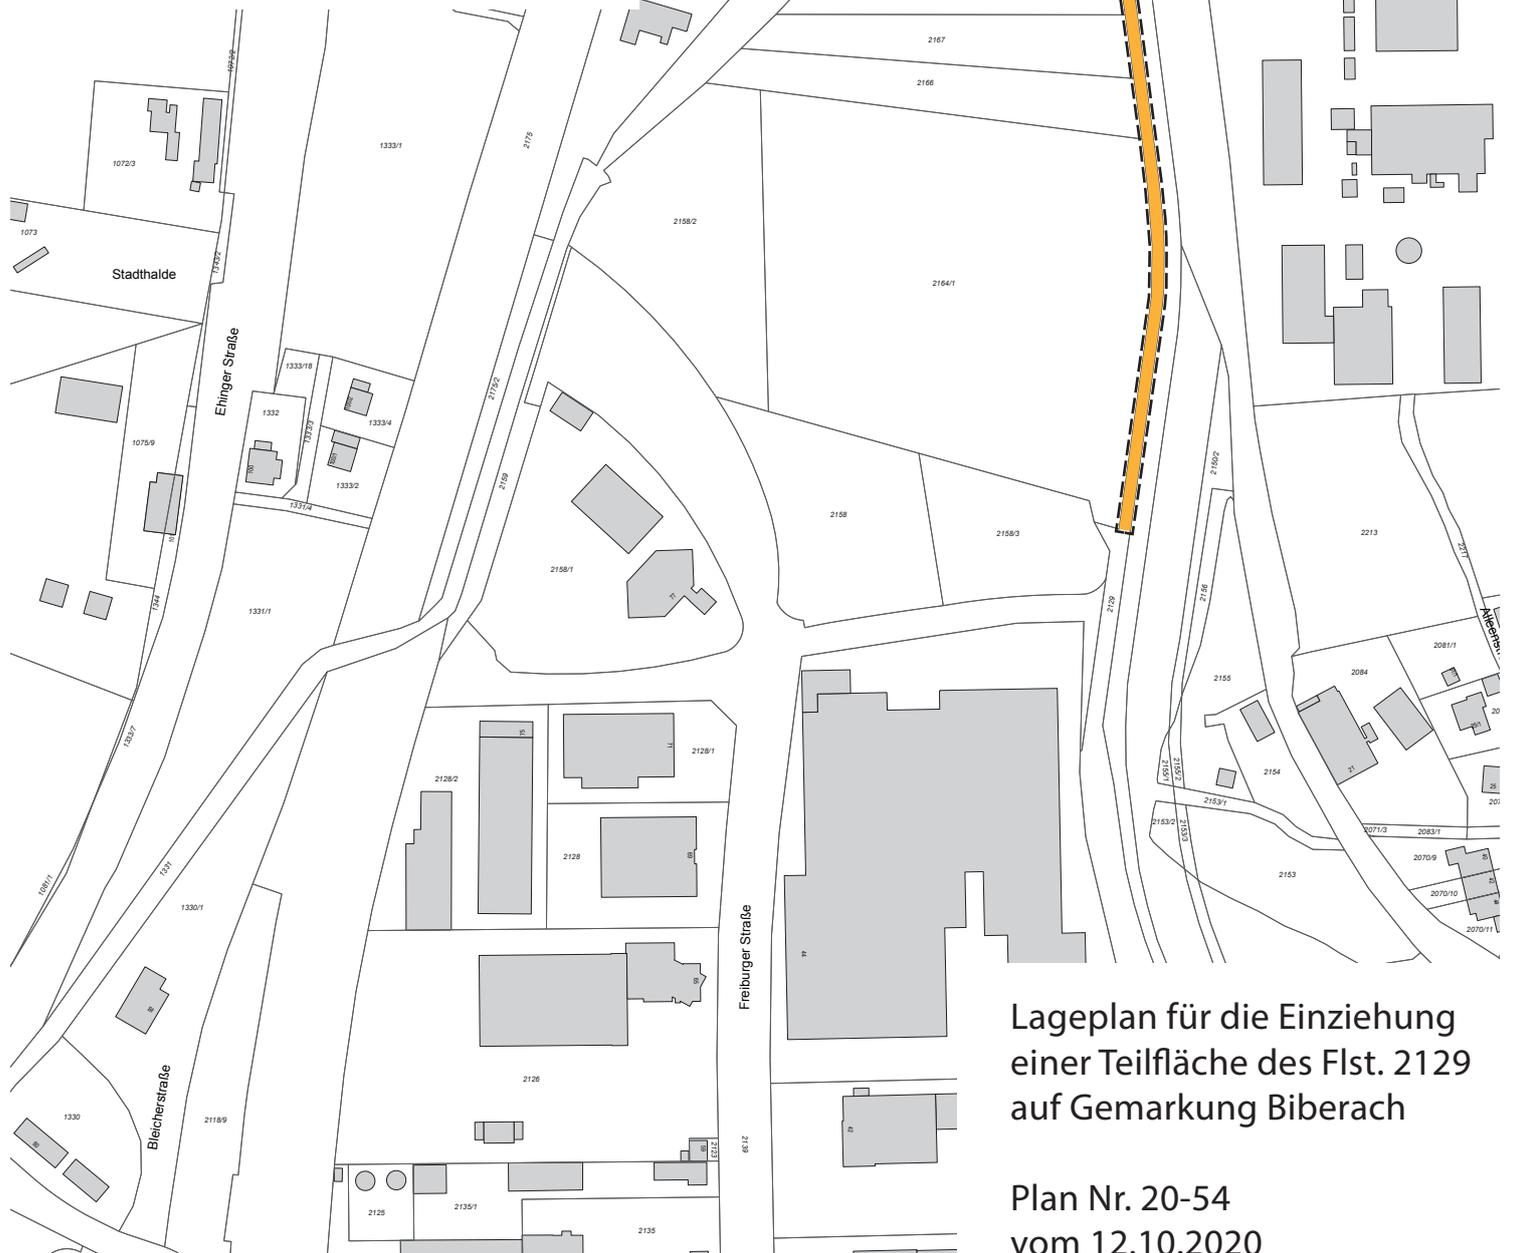

Lageplan für die Einziehung
einer Teilfläche des Flst. 2129
auf Gemarkung Biberach

Plan Nr. 20-54
vom 12.10.2020