


# Neugestaltung Spielpunkt Kesselplatz

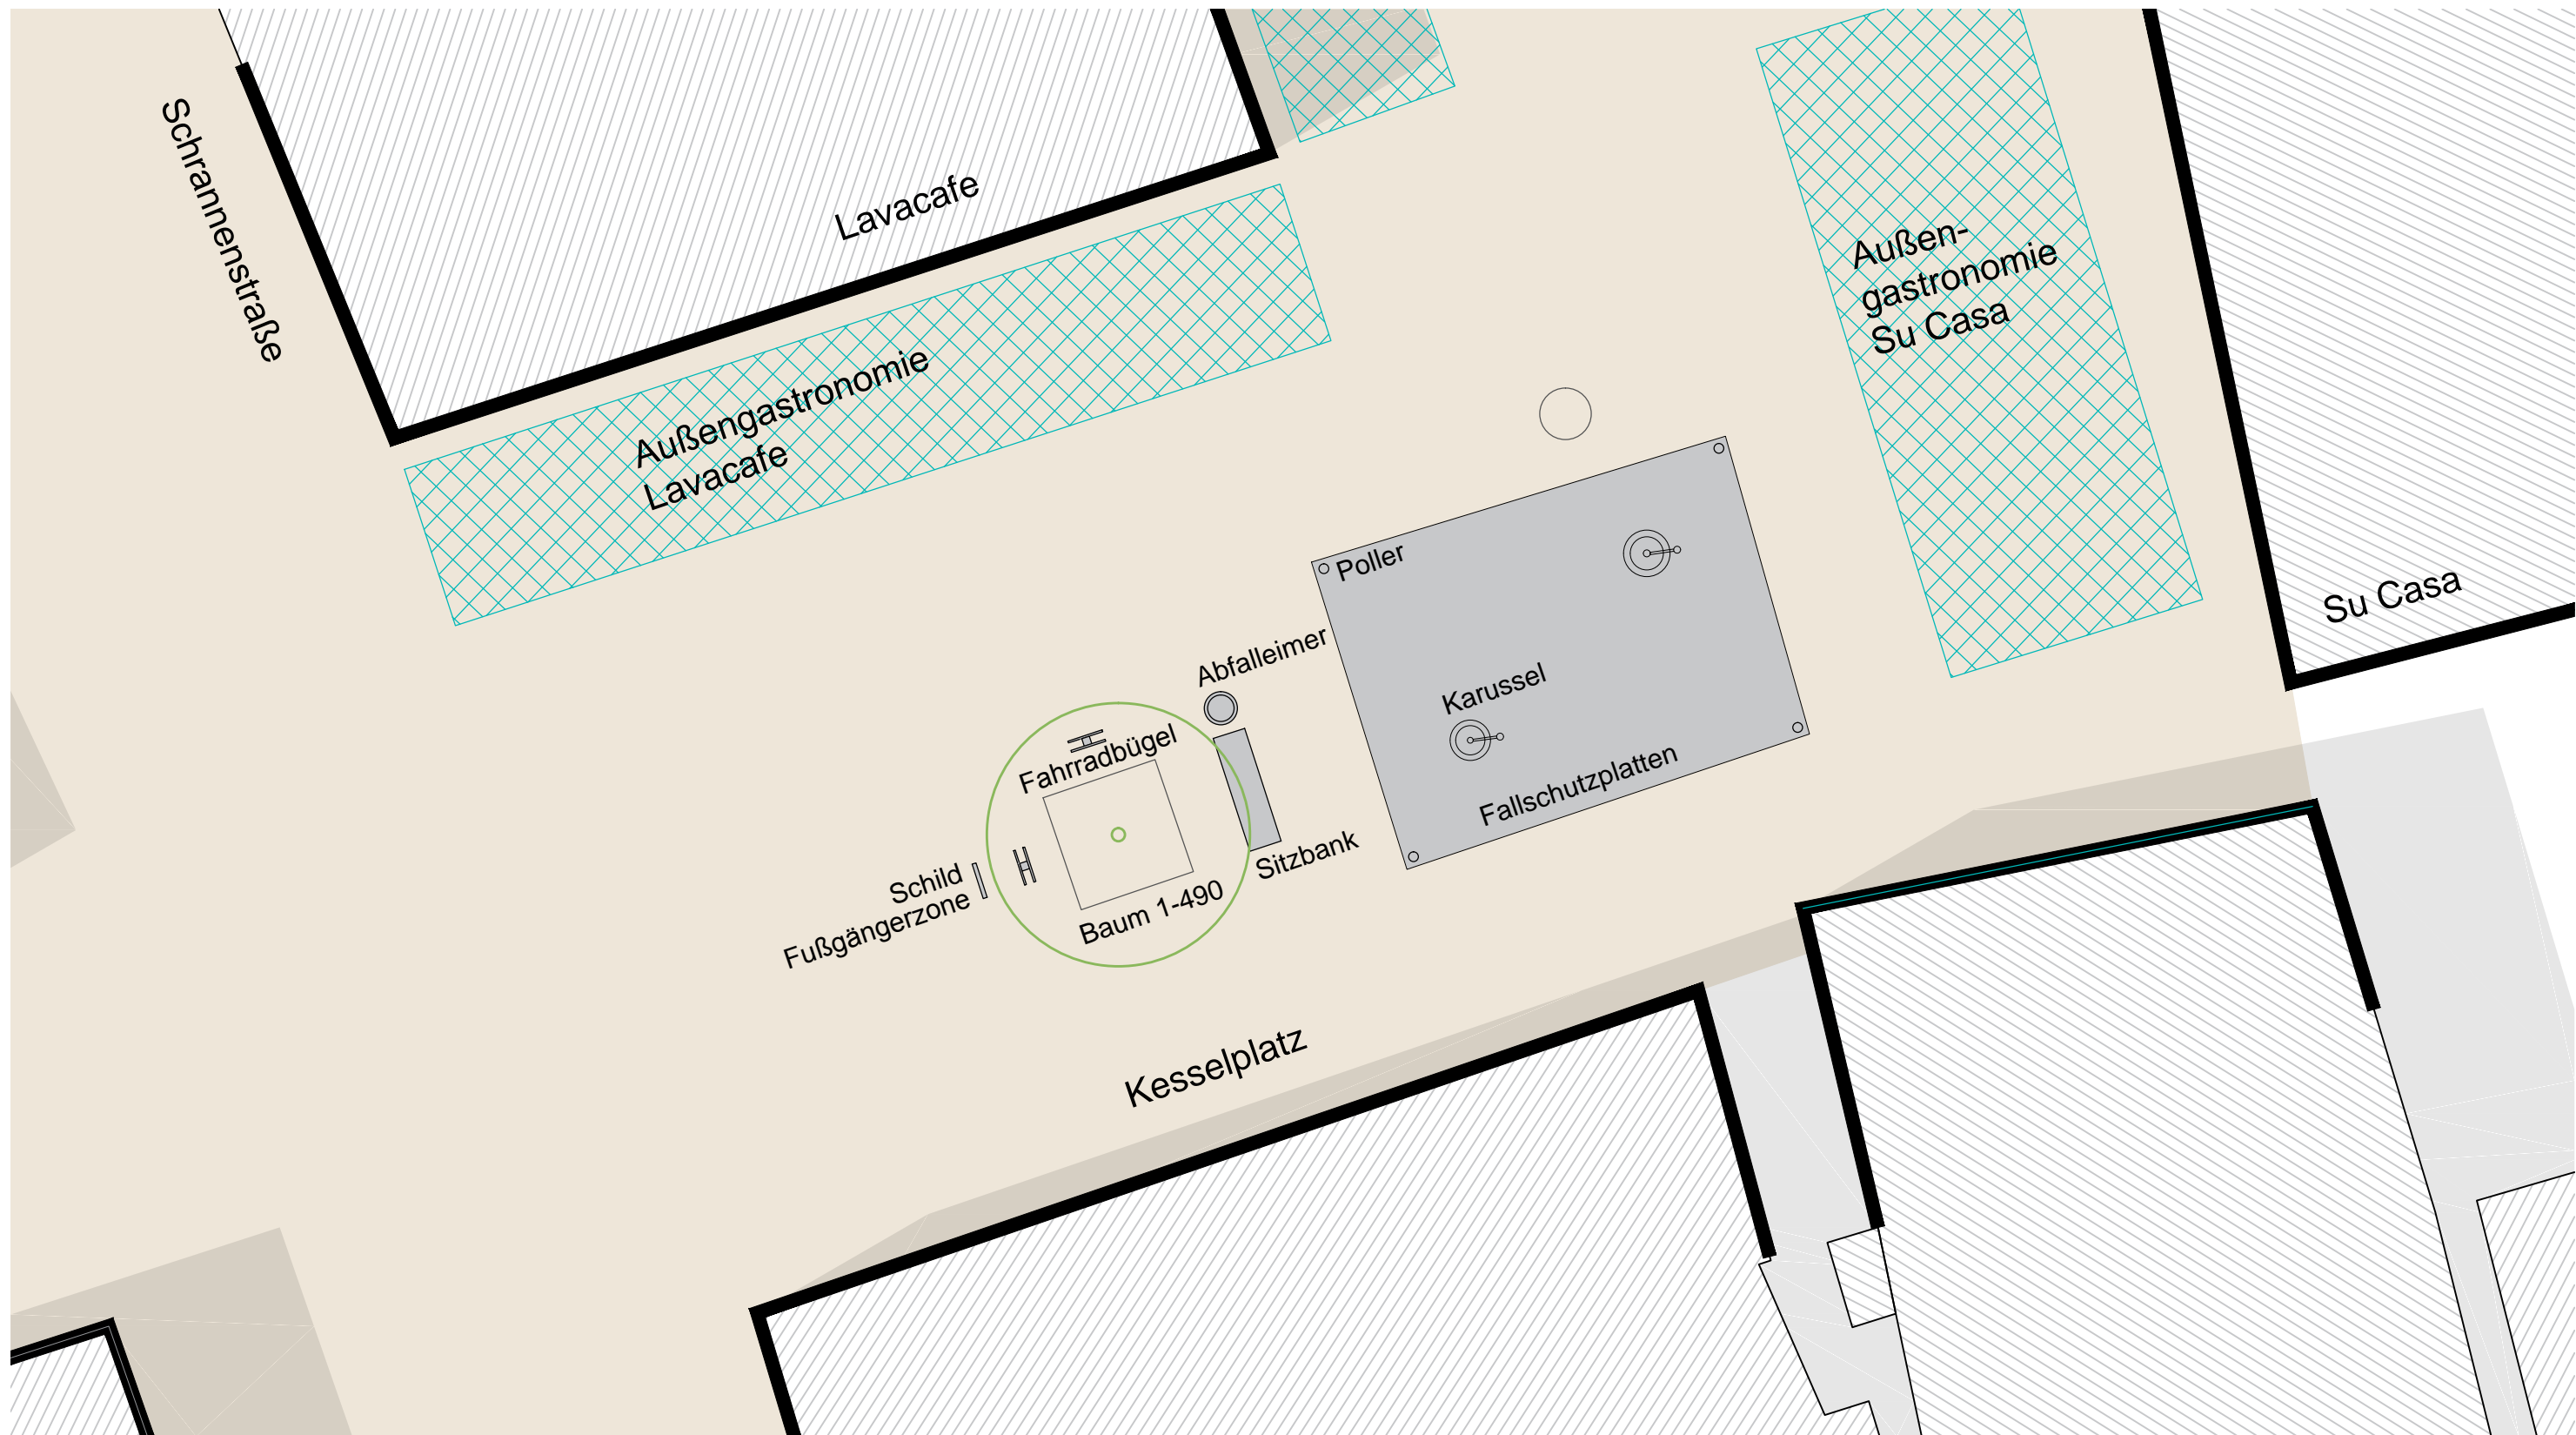

## Neugestaltung Spielpunkt Kesselplatz Bestandsplan

Plan im Original Maßstab 1 : 100

Stadtplanungsamt Biberach, den 12.09.2019

