


# Neugestaltung Spielpunkt Kesselplatz

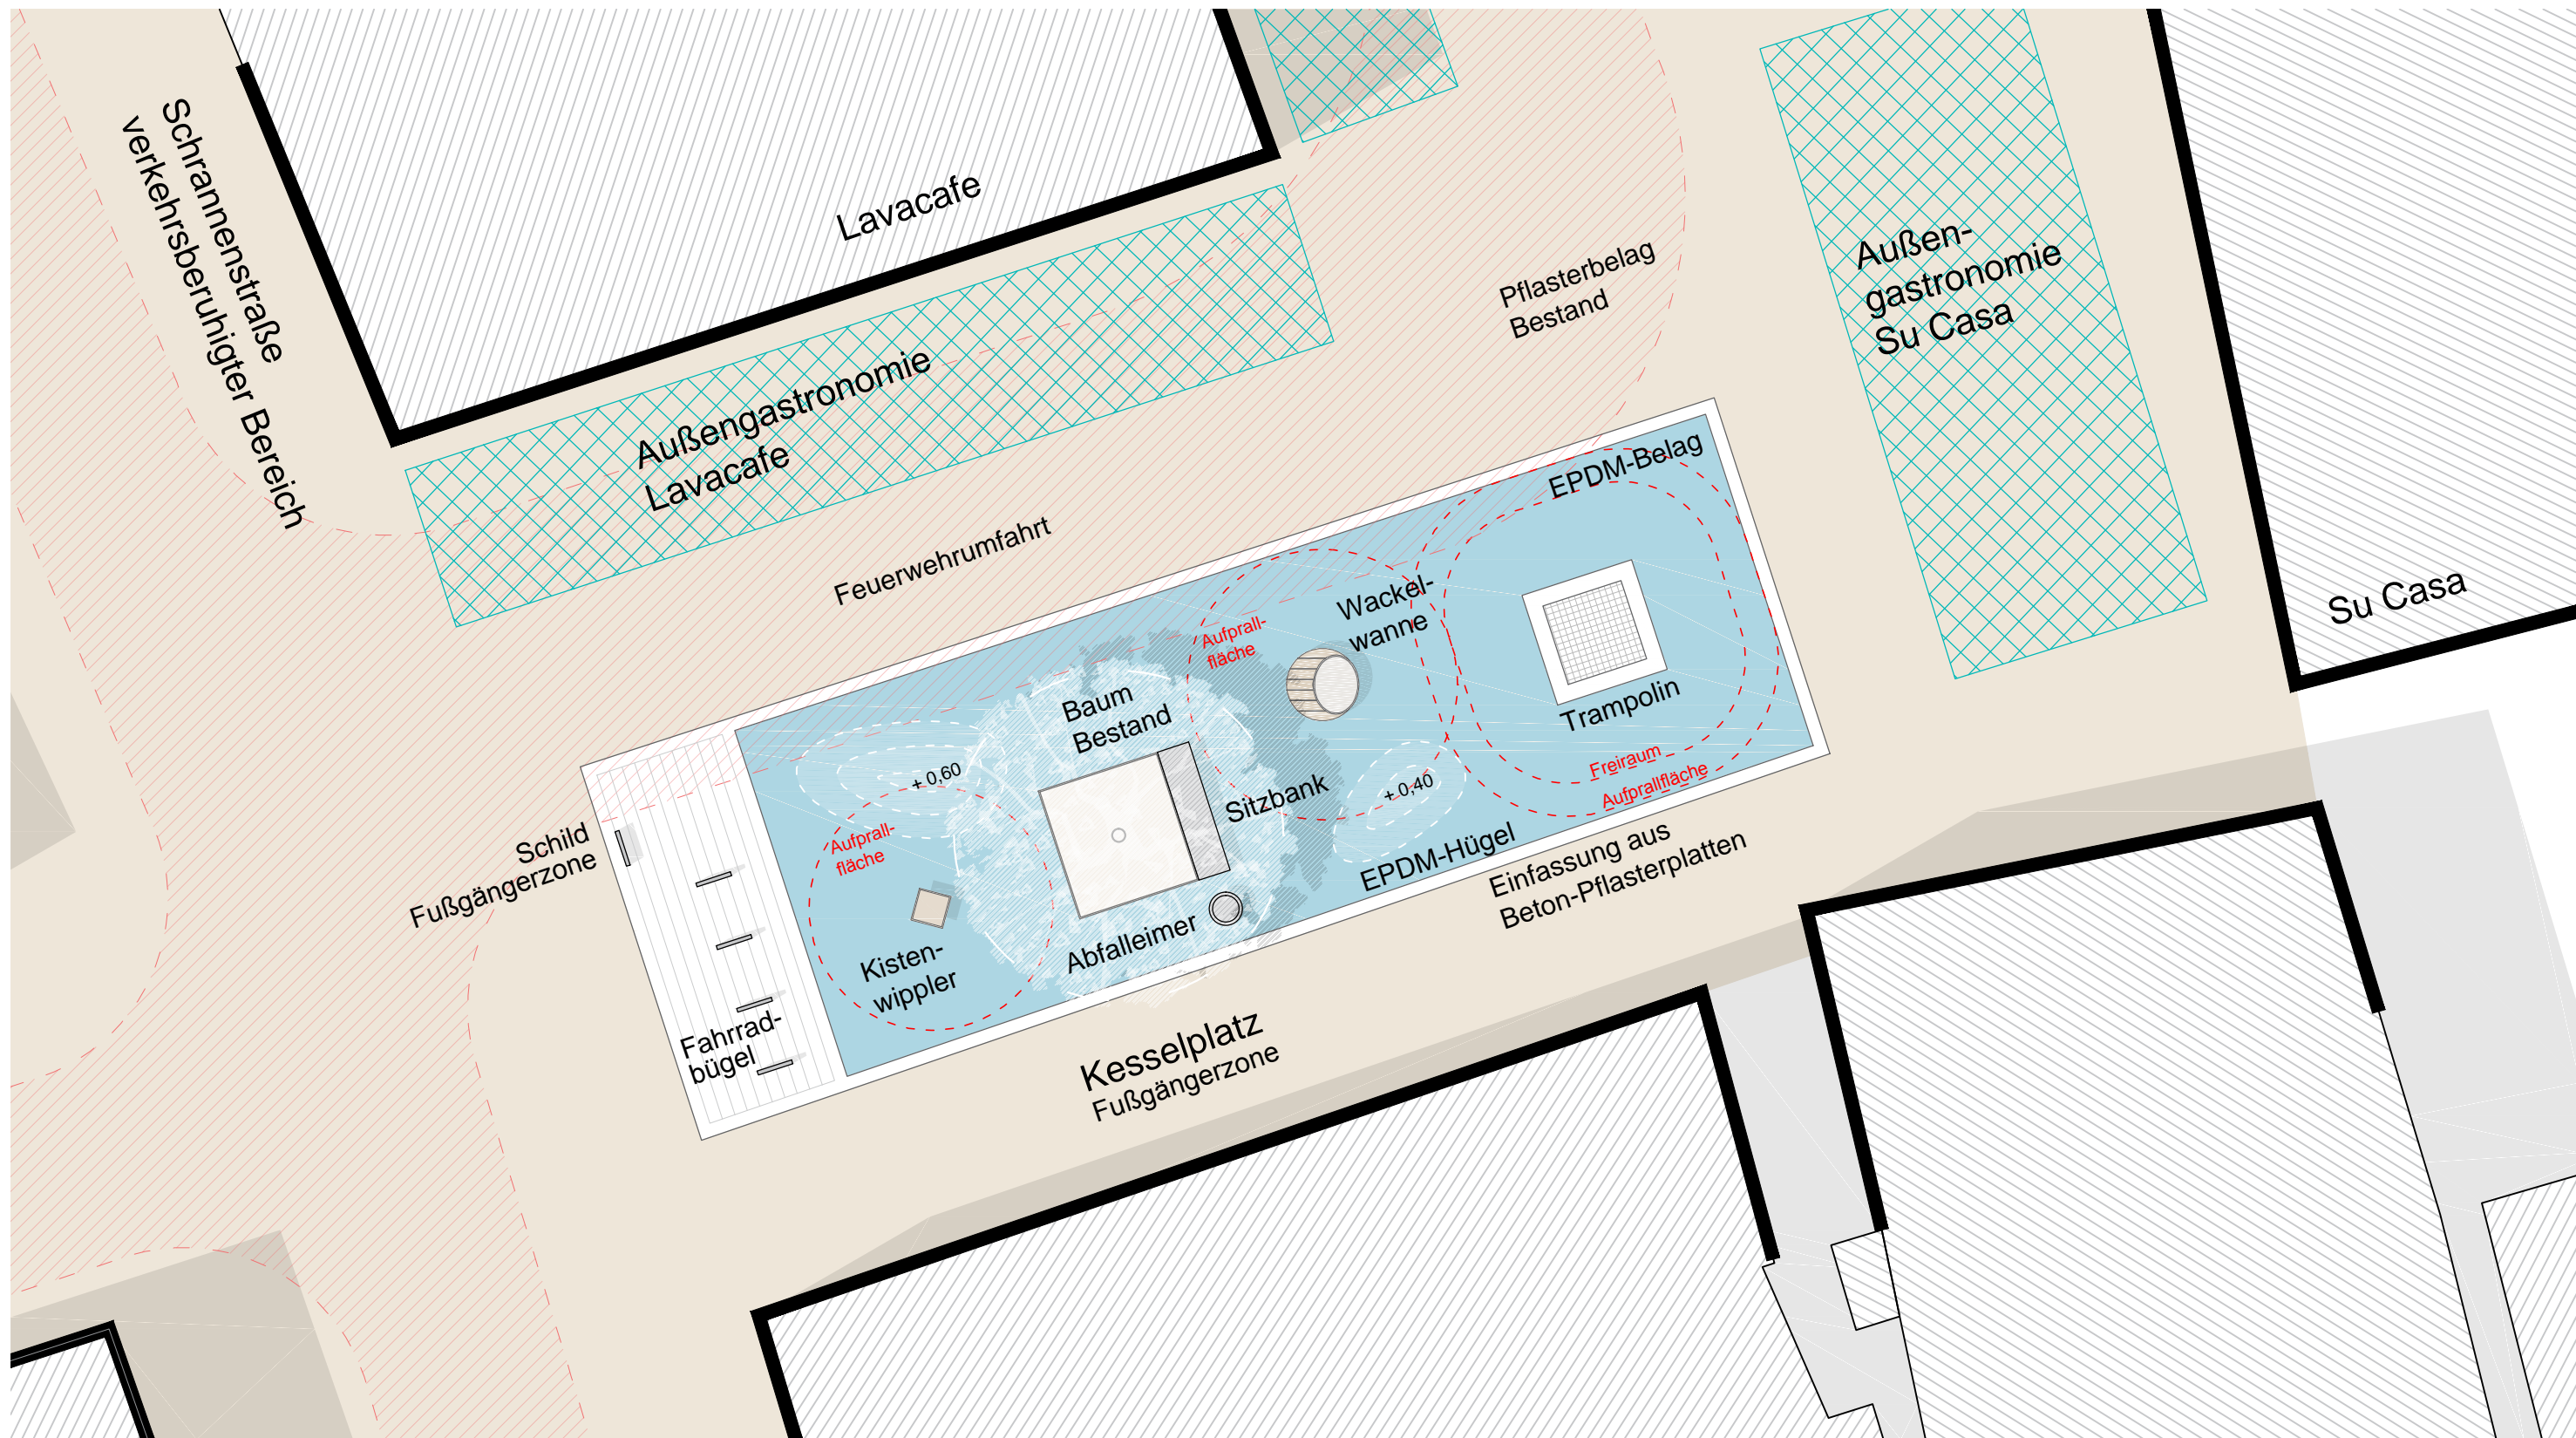

## Neugestaltung Spielpunkt Kesselplatz Variante A

Plan im Original Maßstab 1 : 100

Stadtplanungsamt Biberach, den 16.08.2019

