


Konzeption Innenstadt - Spiel in der Stadt

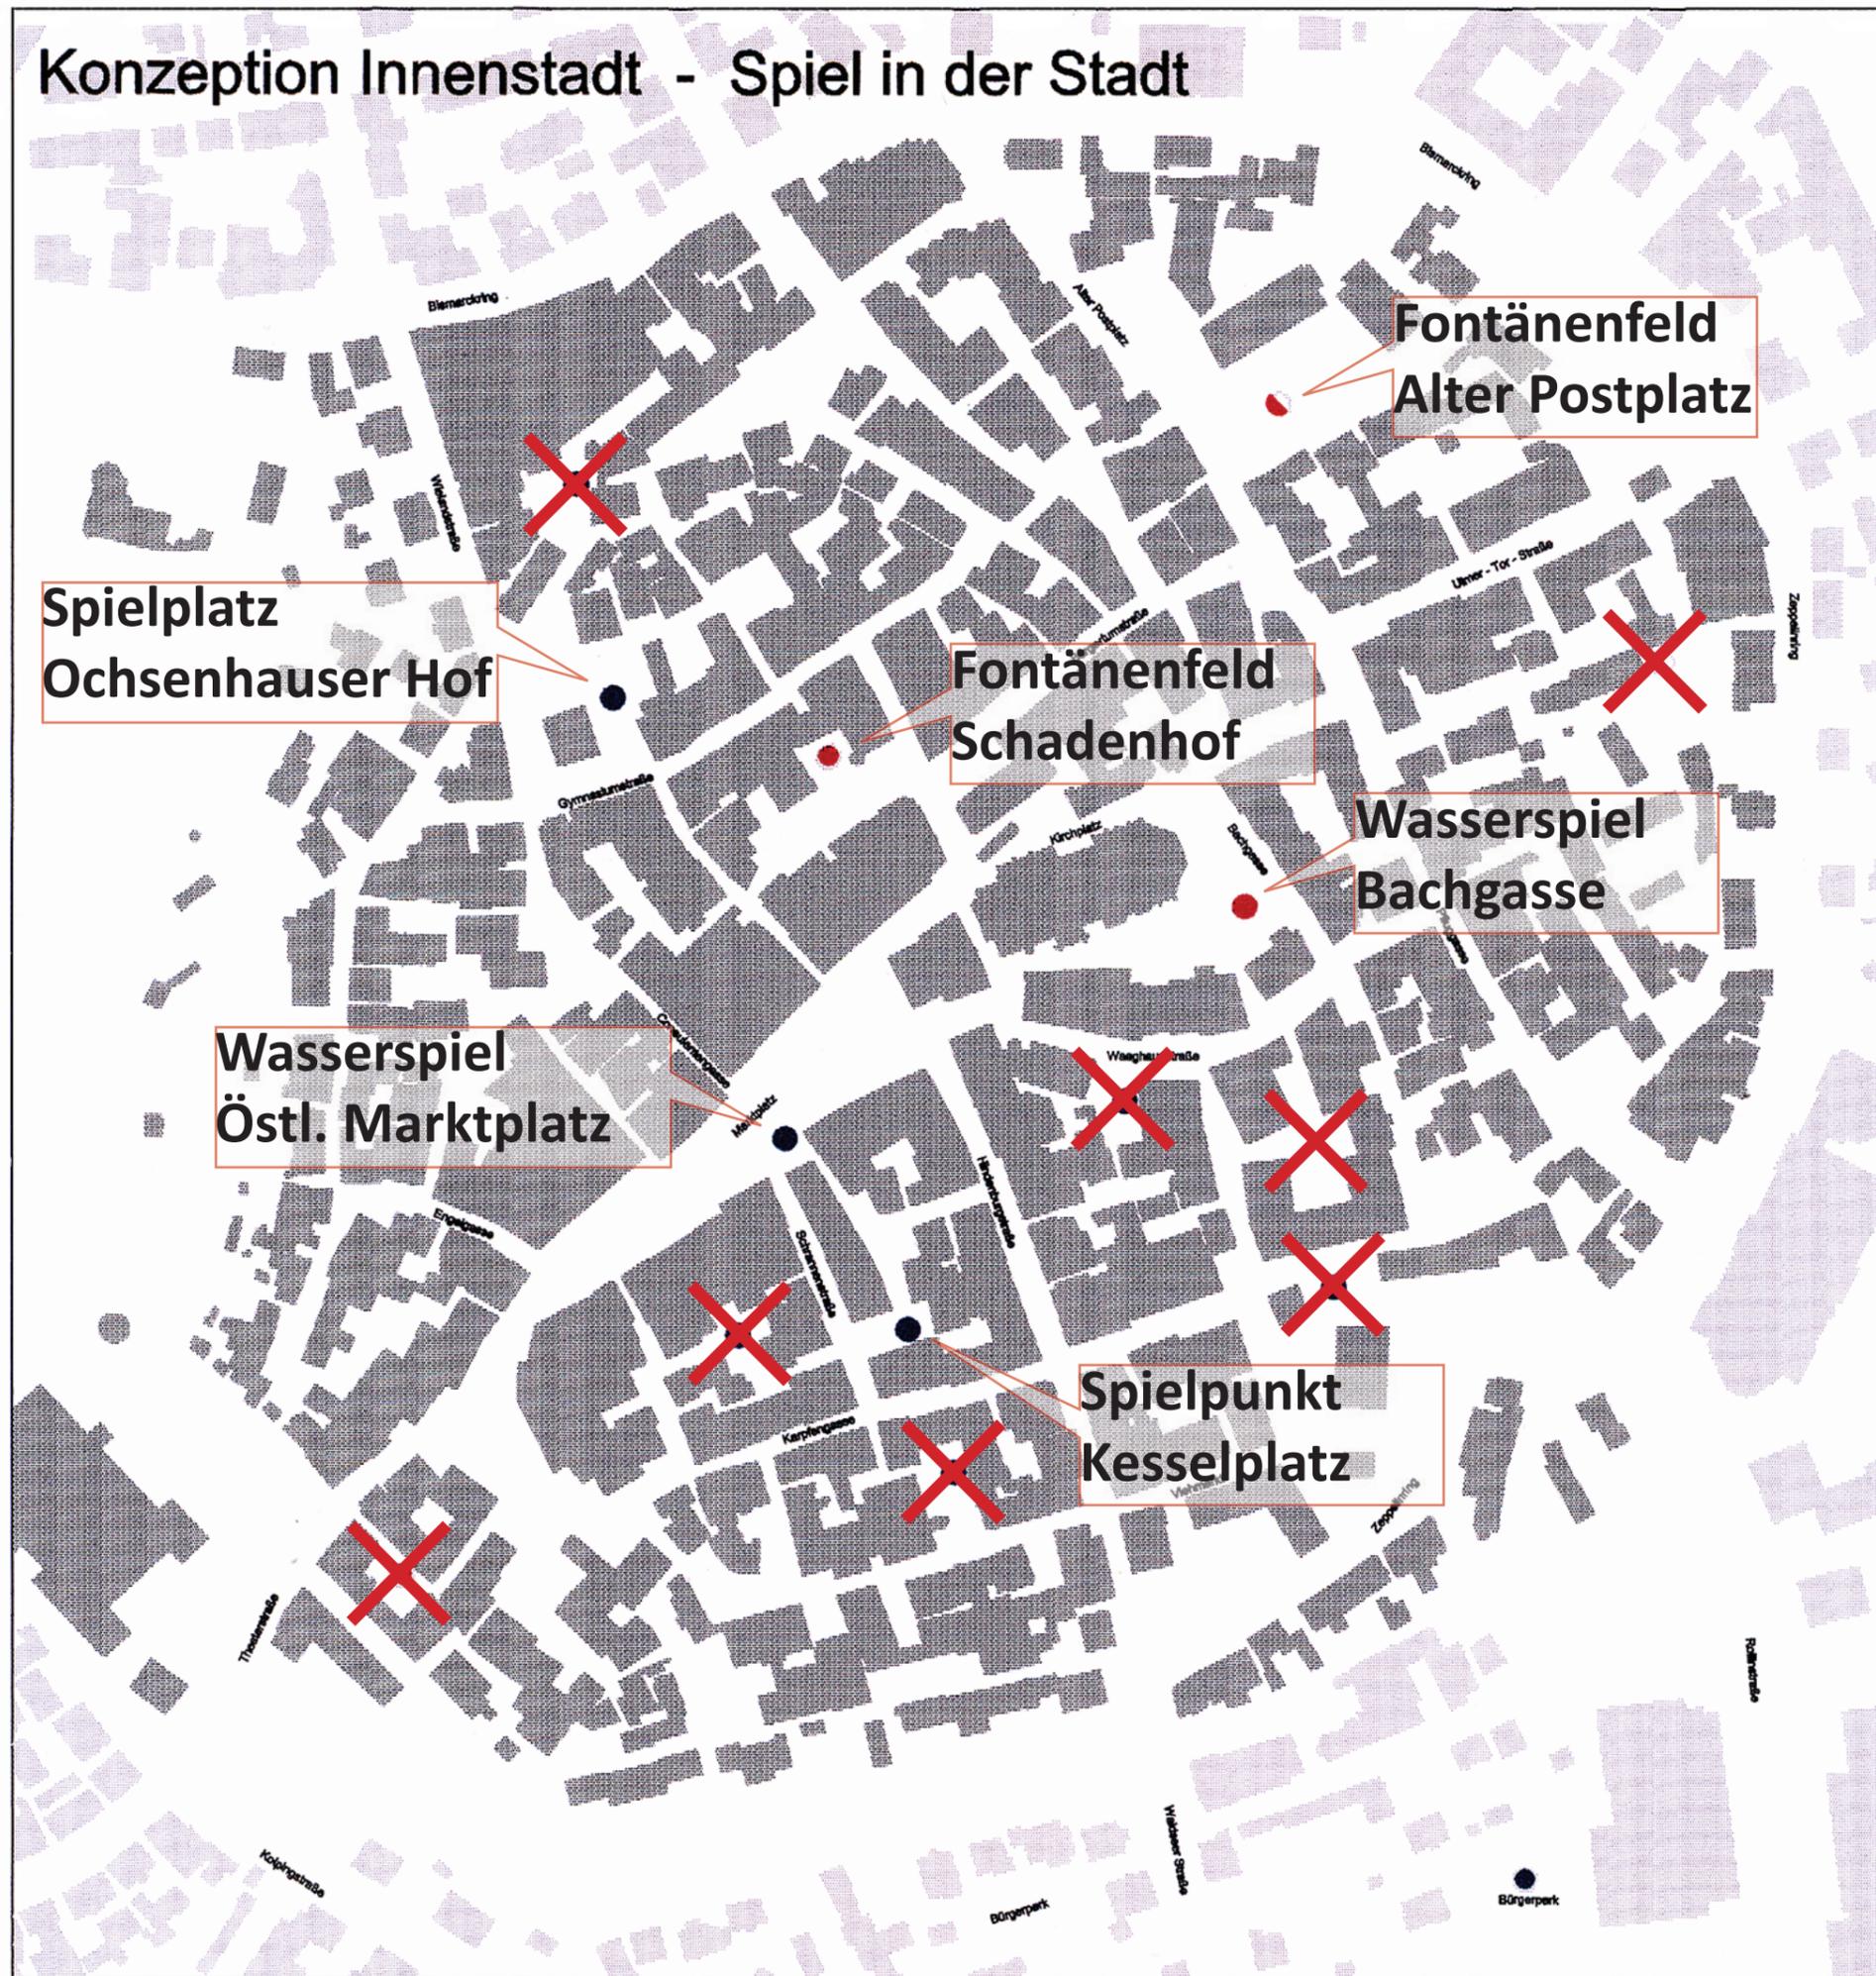

- Neue Spielpunkte
- Vorhandene Spielplätze
- Vorhandene Spielplätze, Sanierung

✗ nicht umgesetzte oder nicht mehr vorhandene Spielpunkte

BIBERACH a.d. RISS
STADTPLANUNGSAMT • GRÜNPLANUNG

PROJEKT
Konzeption Innenstadt

PLAN
Spiel in der Stadt

| | | | |
|----------|----------------|------------|--------|
| DATUM | 16. April 1998 | MAßSTAB | 1:1000 |
| ÄNDERUNG | | BEARBEITER | Kv |
| PLAN NR. | | GEZEICHNET | Scho |