


# Neugestaltung Spielpunkt Kesselplatz

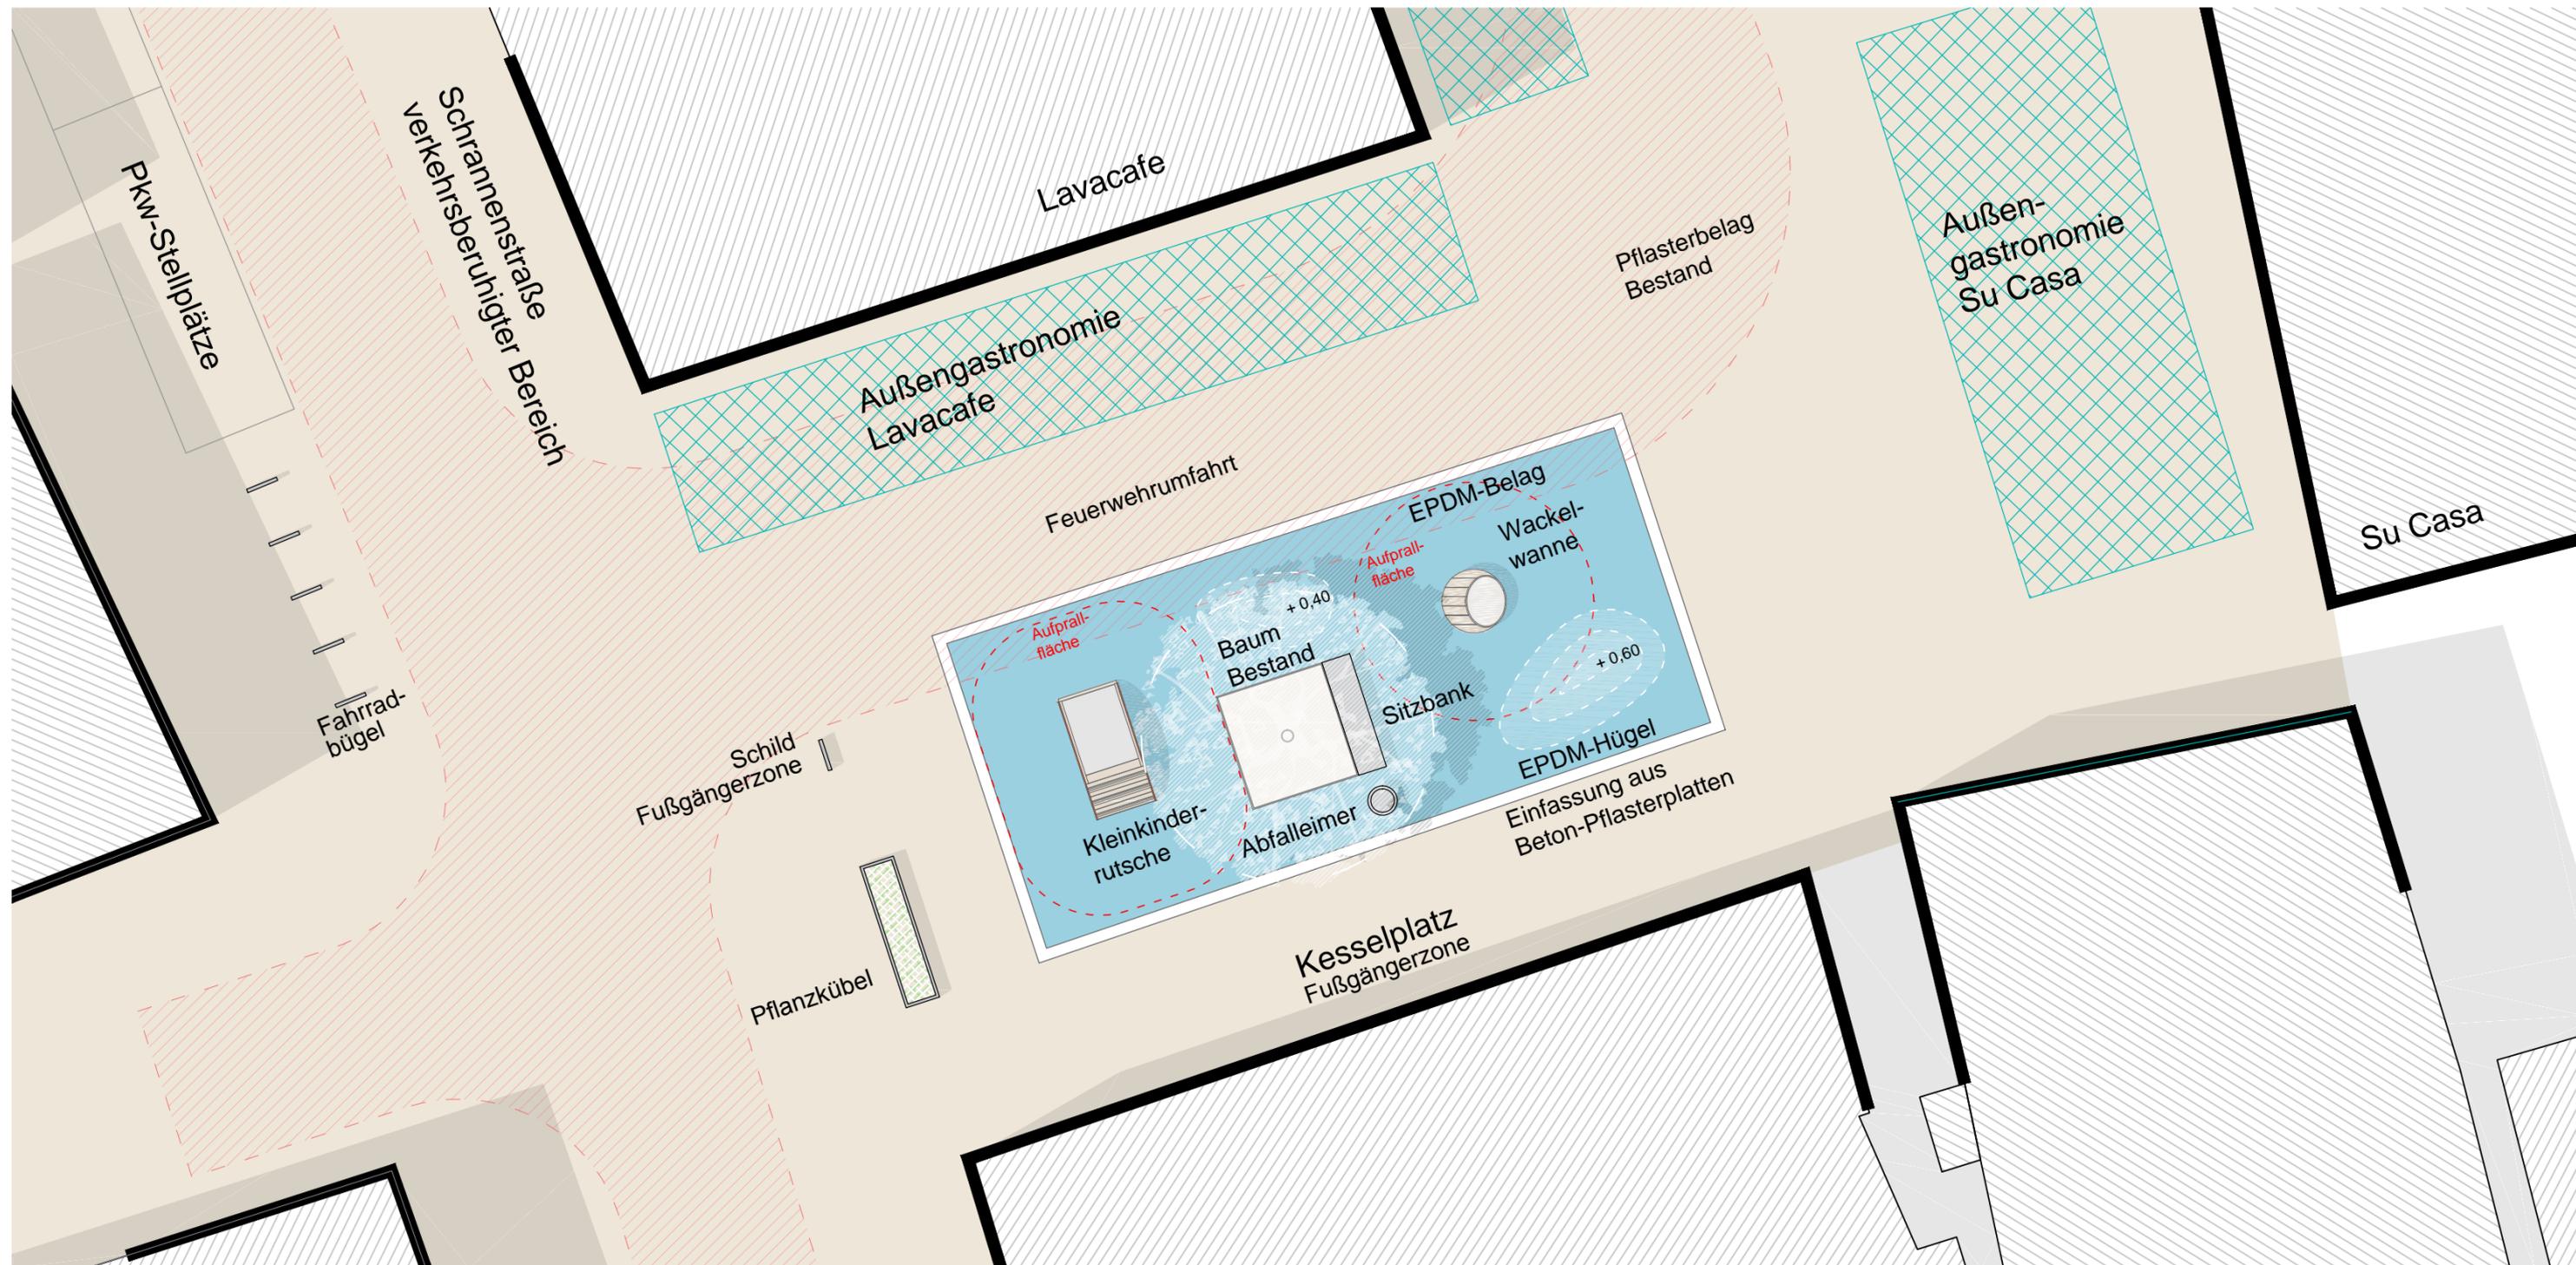

## Neugestaltung Spielpunkt Kesselplatz Variante B

Plan im Original Maßstab 1 : 100

Stadtplanungsamt Biberach, den 30.03.2021

