


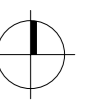

# 1a Fahrradabstellanlage Hafenplatz


Plan im Original Maßstab 1 : 200 Hochbauamt Biberach, den 01.02.2021






# 1b Fahrradabstellanlage Hafenplatz

Plan im Original Maßstab 1 : 200 Hochbauamt Biberach, den 01.02.2021

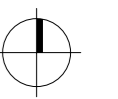



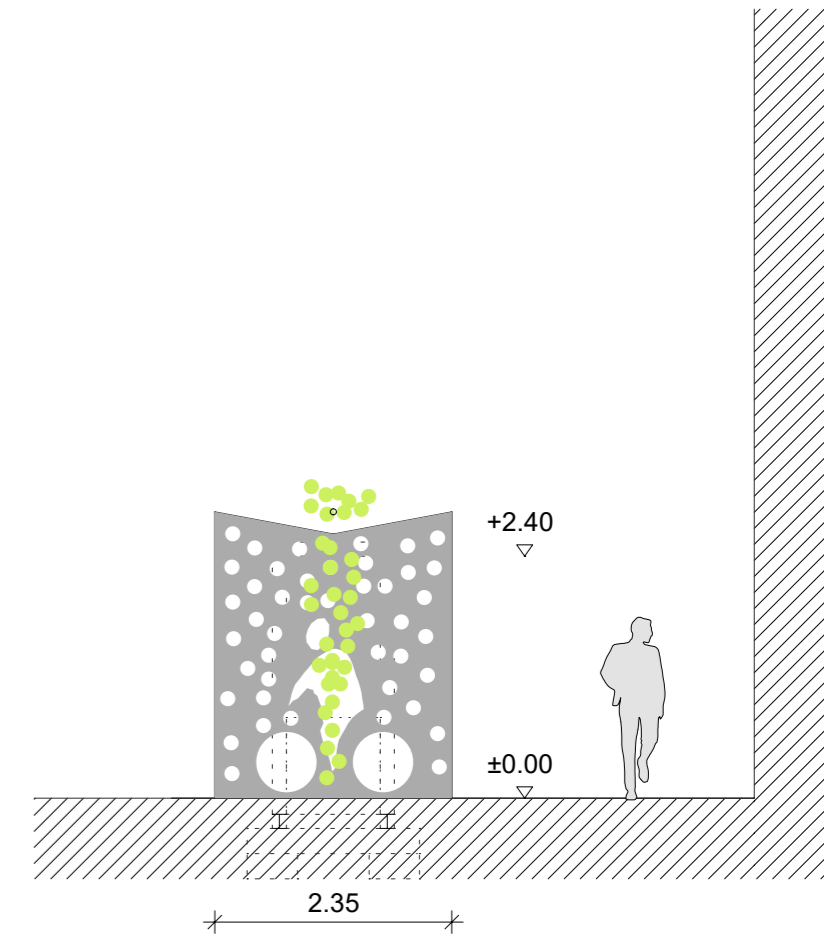

# Fahrradabstellanlage

Plan im Original Maßstab 1 : 75 Hochbauamt Biberach, den 01.02.2021




## 2 Fahrradabstellanlage Kirchplatz

Plan im Original Maßstab 1 : 200 Hochbauamt Biberach, den 03.03.2021






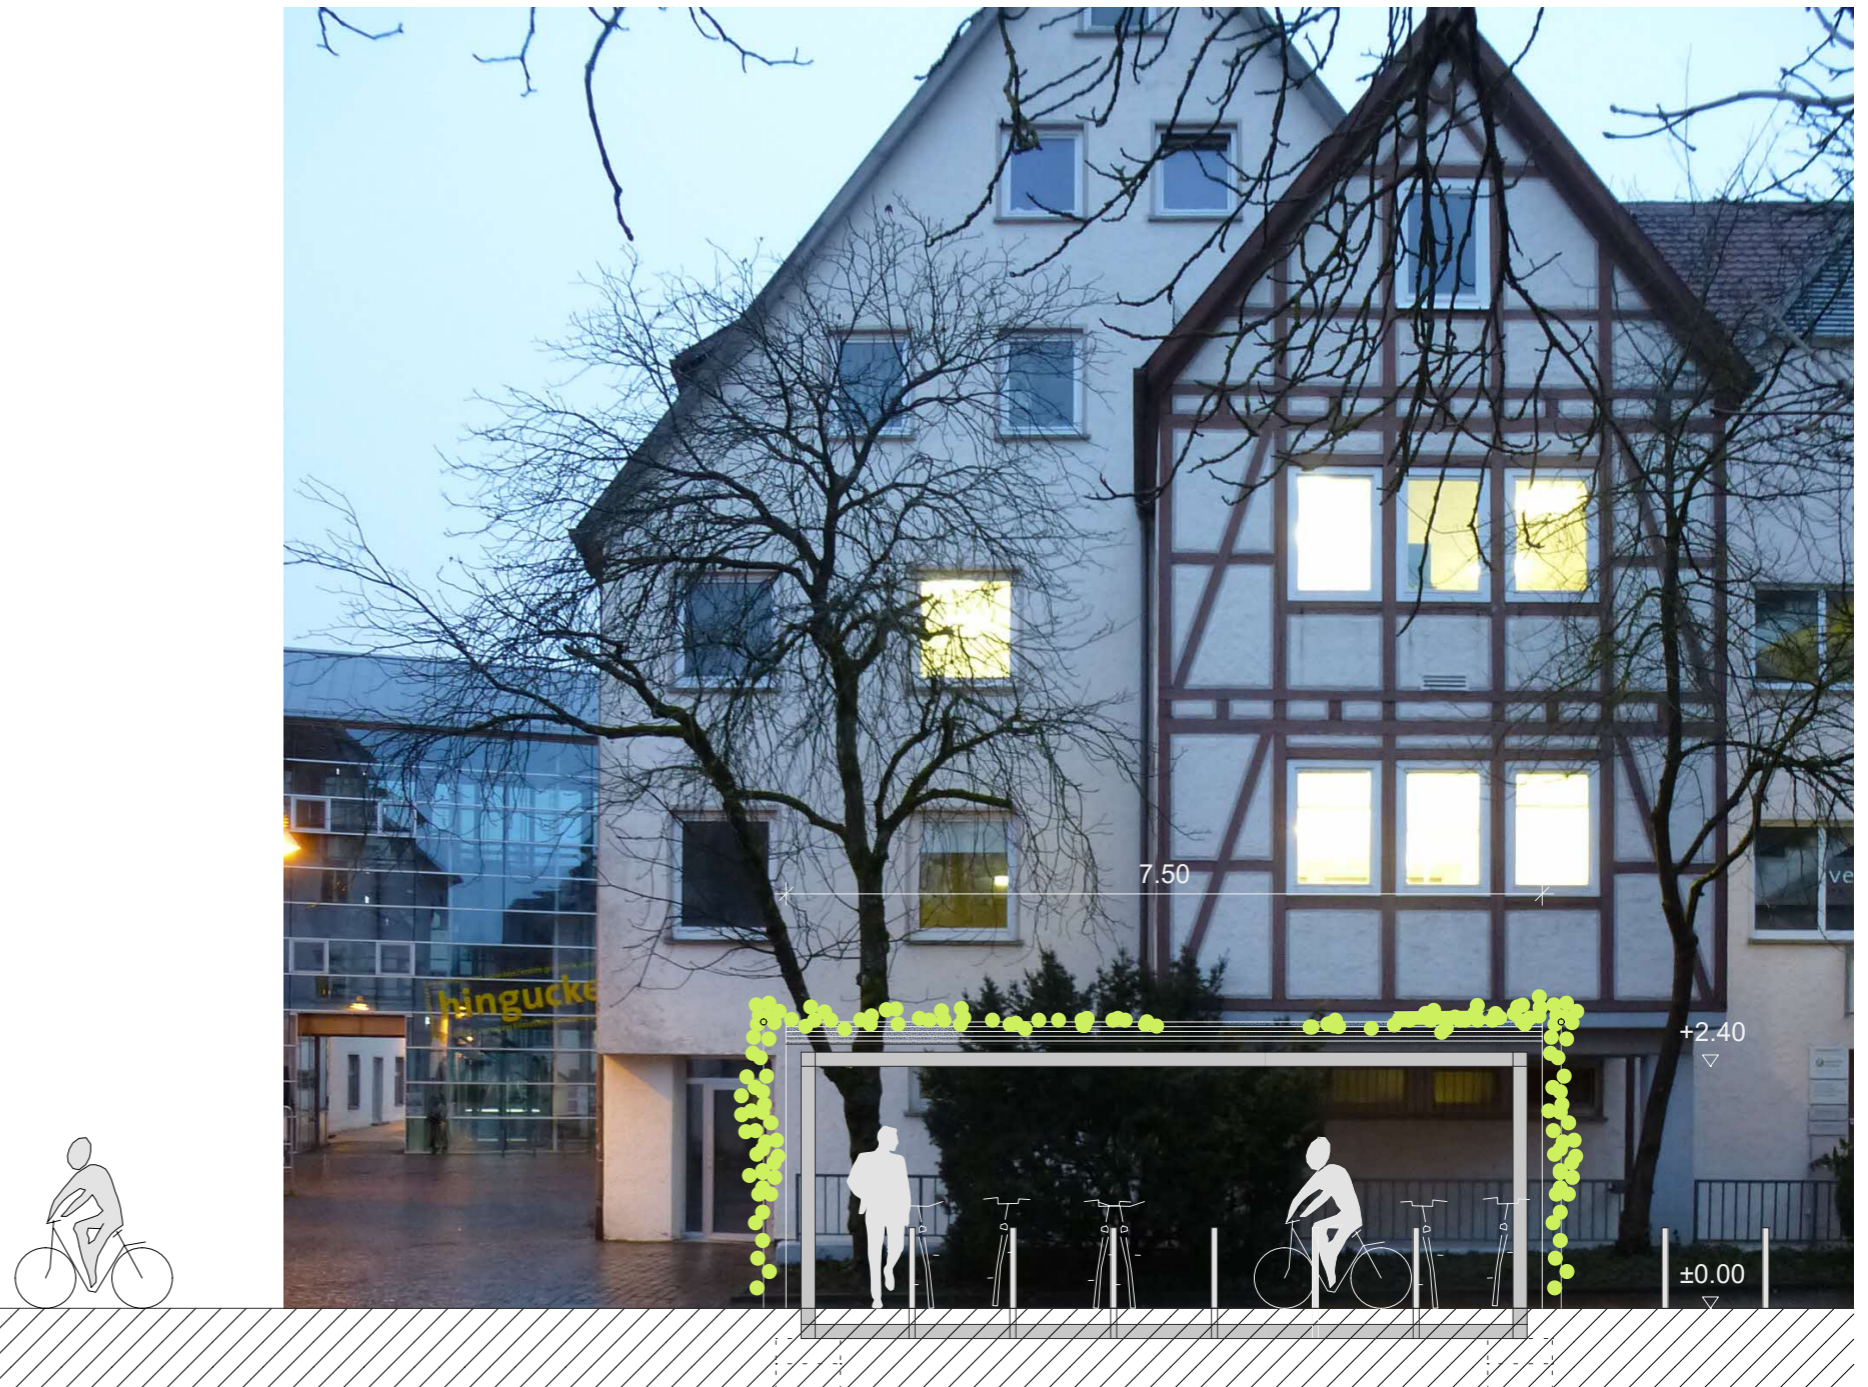

# Fahrradabstellanlage Kirchplatz

Plan im Original Maßstab 1 : 75 Hochbauamt Biberach, den 04.02.2021




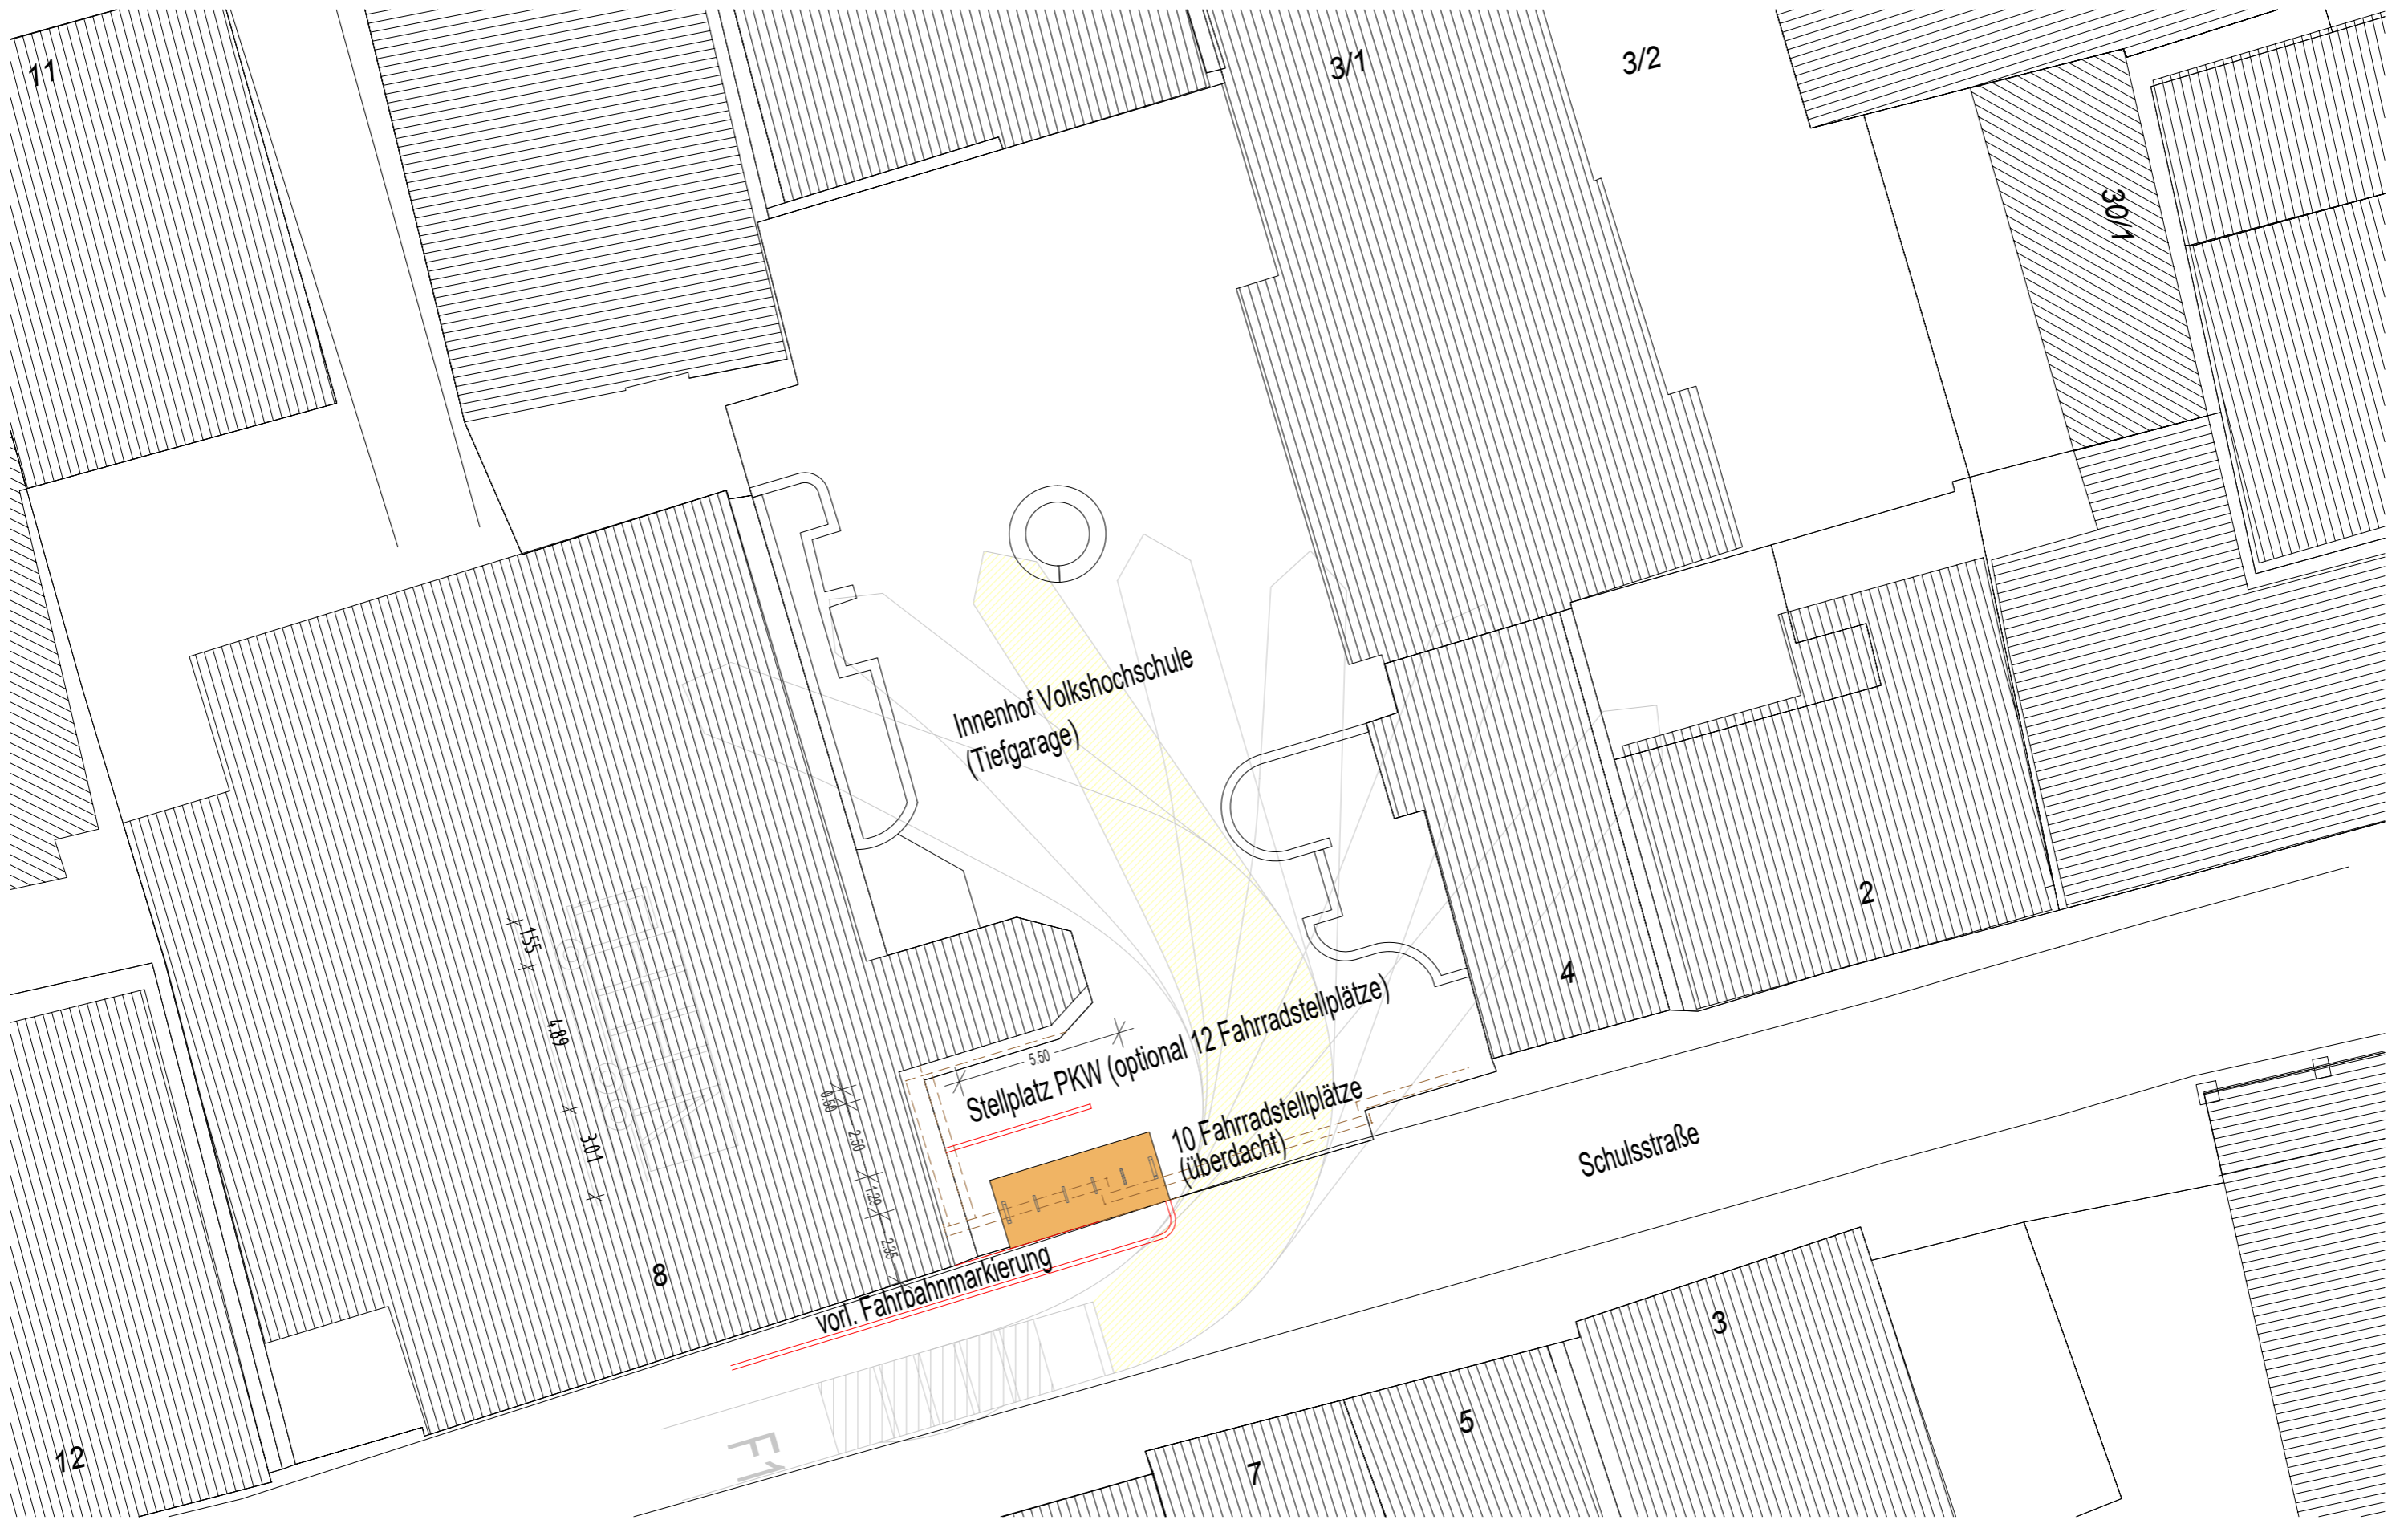

### 3. Fahrradabstellanlage Volkshochschule

Plan im Original Maßstab 1 : 200

Hochbauamt Biberach, den 05.03.2021

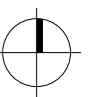





# Fahrradabstellanlage Volkshochschule

Plan im Original Maßstab 1 : 75 Hochbauamt Biberach, den 04.02.2021