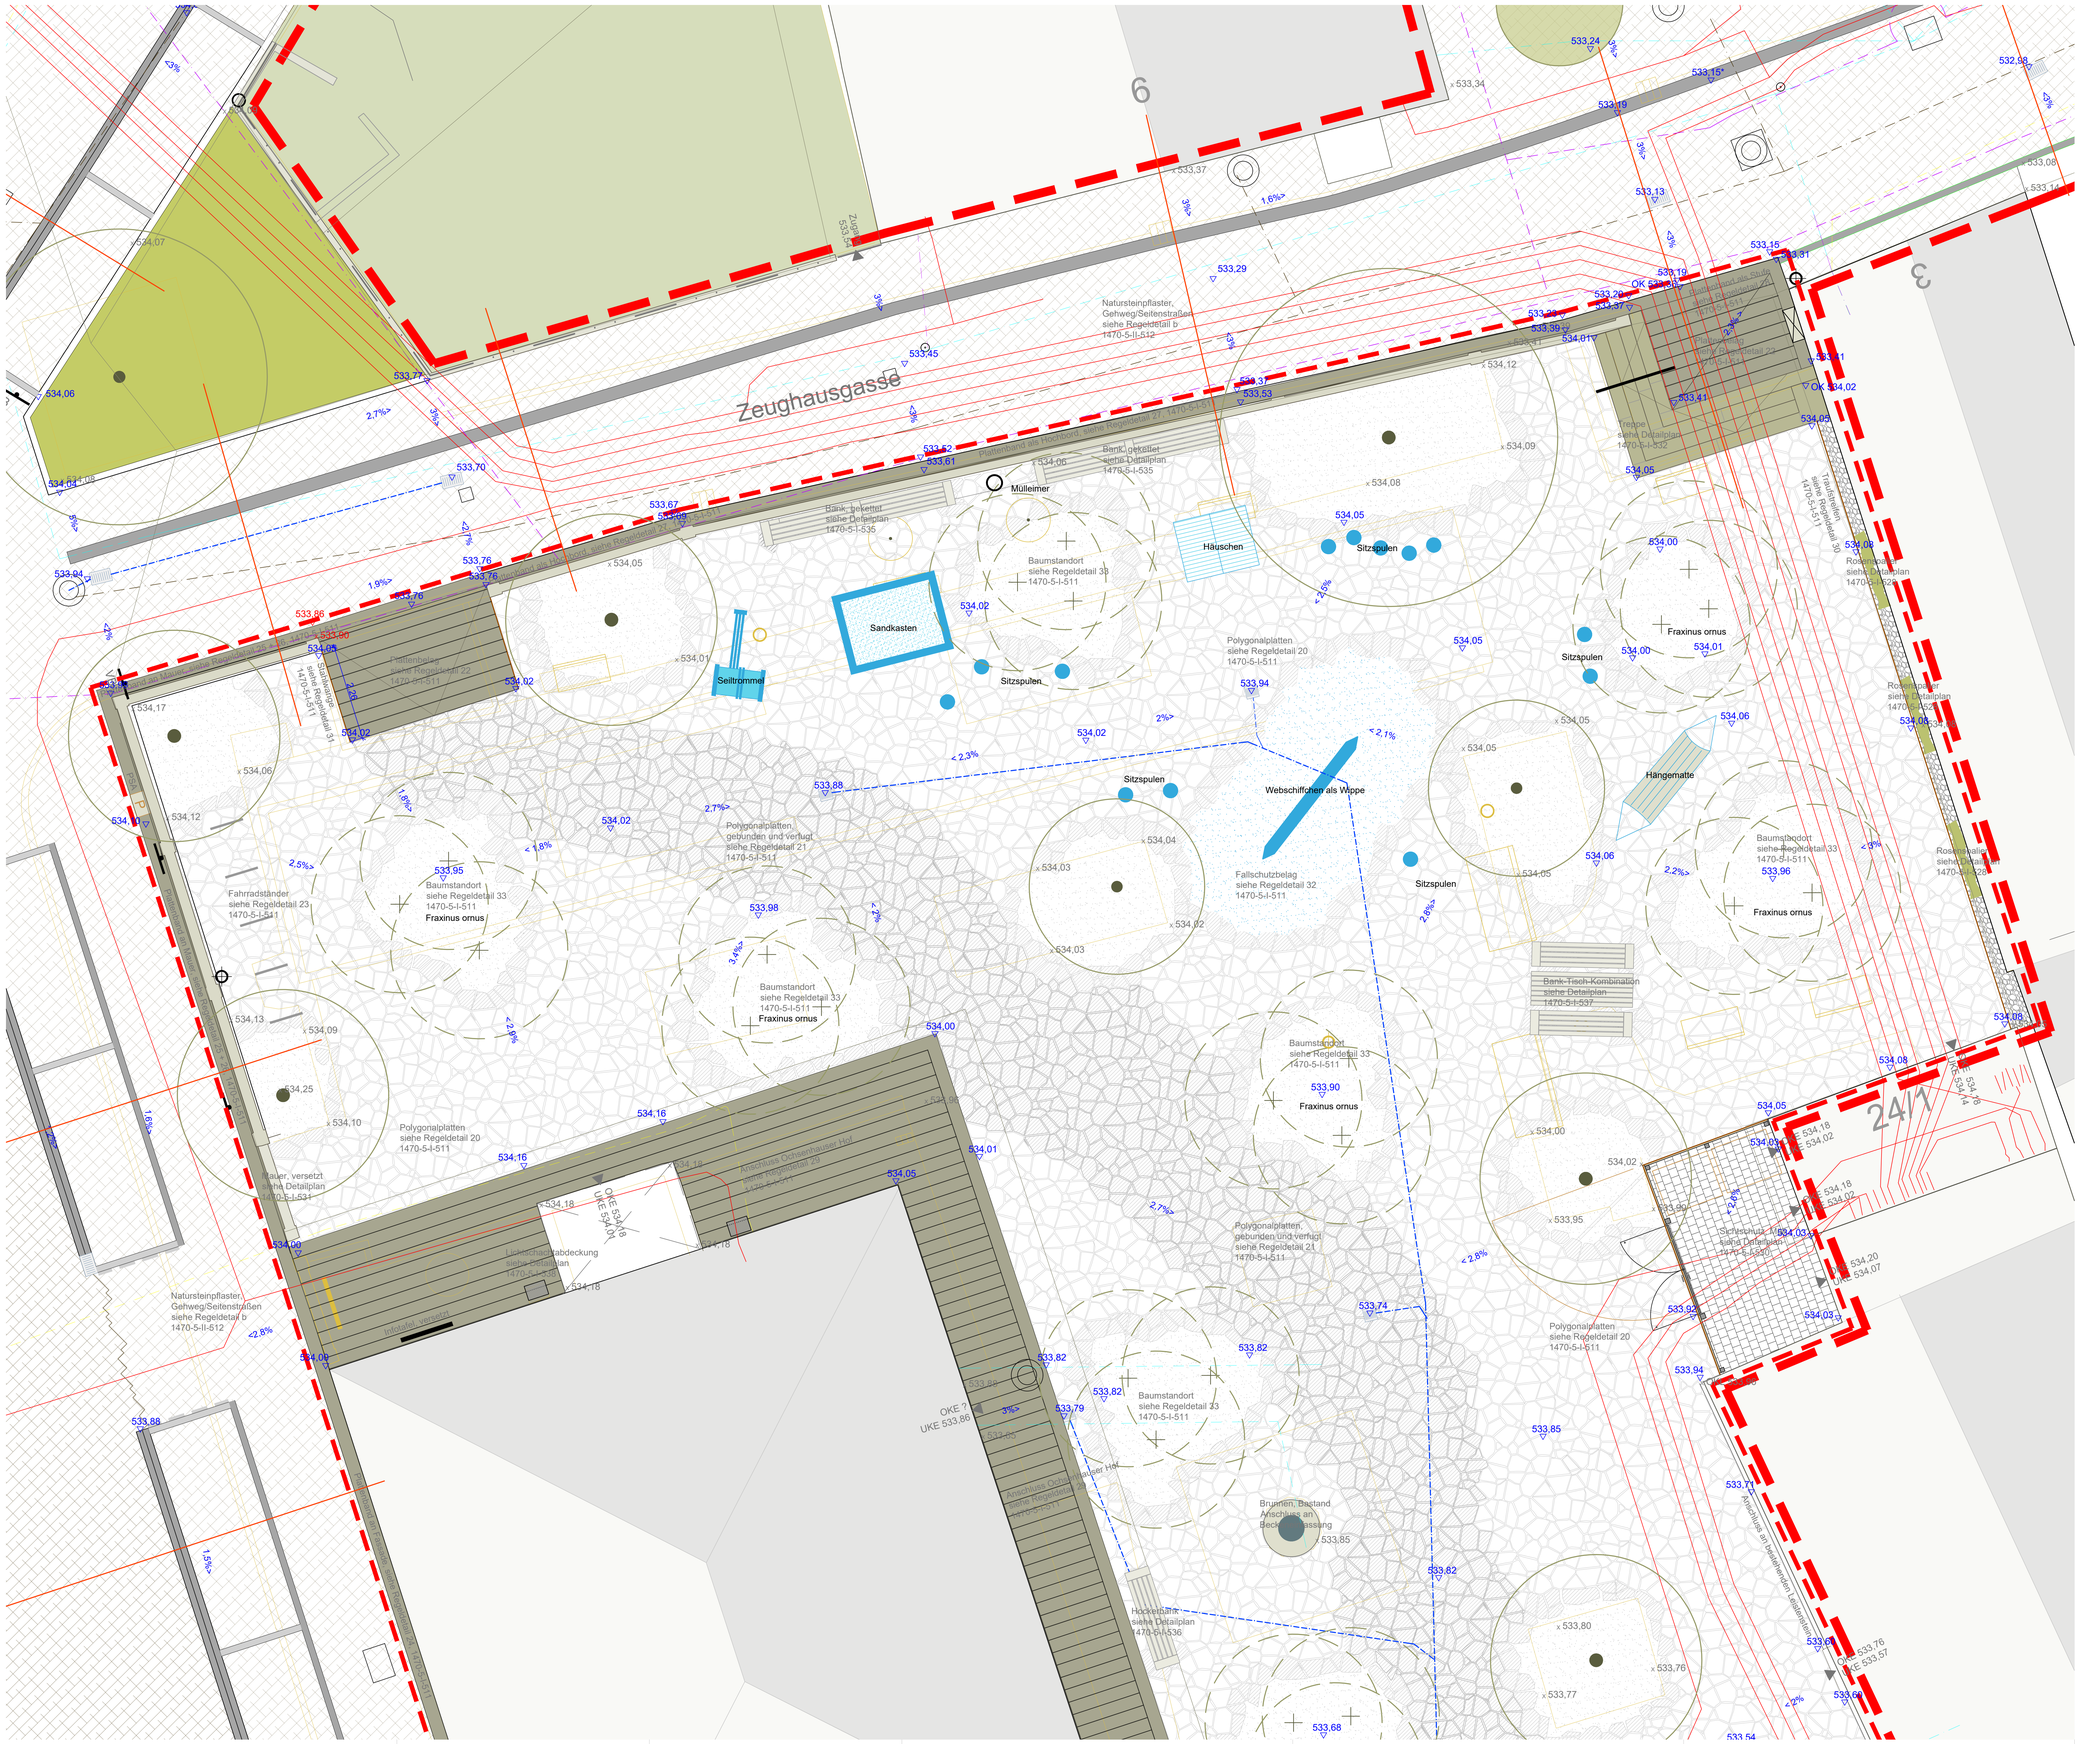

L E G E N D E

- Bauabschnittsgrenze
- Flurstücksgrenze
- Bestandsgebäude
- Abbruch
- x 534,52 Höhenpunkt, Bestand
- 534,32 Höhenpunkt, Planung

ENTWÄSSERUNG

- < 2,0% Gefälle, Planung
- Straßeneinlauf 50 x 30 cm, Gussrostabdeckung
- Hofeinlaufneinlauf 30x 30 cm, Gussrostabdeckung

SPARTEN

- Strom Bestand
- Frischwasser Bestand
- Abwasserkanal Bestand
- Telefon/Glasfaser Bestand
- Gas Bestand
- Entwässerung Planung
- Entwässerung Planung
- Schieber, Wasser/Gas Bestand
- Kabelschacht Bestand
- Schachtdeckel Bestand
- Schaltschrank Bestand

AUSSTATTUNG

- Verkehrsschild Bestand
- Ampel Bestand
- Beleuchtung Bestand

BELAGSFLÄCHEN

- Polygonalplatten Basalt siehe Regeldetail 20 1470-5-I-511
- Polygonalplatten auf Beton und vermörtelte Fugen siehe Regeldetail 21 1470-5-I-511
- Polygonalplatten auf Beton und Spittfugen als Einfassung oder Fundament
- Plattenbelag Natursteinplatten, anthrazit siehe Regeldetail 22 1470-5-I-511
- Plattenband Belagsabschluss siehe Regeldetail 23 1470-5-I-511
- Plattenband Fassadenanschluss siehe Regeldetail 24 1470-5-I-511
- Plattenband Mauerabschluss Pfosten/Nische siehe Regeldetails 25+26 1470-5-I-511
- Plattenband als Hochbord siehe Regeldetails 27 1470-5-I-511
- Plattenband als Stufe siehe Regeldetails 28 1470-5-I-511
- Traufstreifen/Stahlkante siehe Regeldetails 30 1470-5-I-511
- Stahlwange Rampe siehe Regeldetails 31 1470-5-I-511

AUSSTATTUNG

- Mauer Bestand
- Treppe Natursteinplatten, anthrazit siehe Detailplan 1470-5-I-530
- Fahrradständer siehe Detailplan 1470-5-I-533
- Sichtschutz Mülltonnenstellplatz siehe Detailplan 1470-5-I-532
- Bank, gekettet siehe Detailplan 1470-5-I-535
- Hockerbank siehe Detailplan 1470-5-I-536
- Bank-Tisch-Kombination siehe Detailplan 1470-5-I-537
- Lichtschachtabdeckung siehe Detailplan 1470-5-I-538
- P PSA Parkscheinautomat Bestand versetzen

BEPFLANZUNG

- Baumstandort siehe Regeldetail 33 1470-5-I-511
- Rosenspalier siehe Detailplan 1470-5-I-534

auftraggeber
Stadt Biberach an der Riss
Stadtplanungsamt/Tiefbauamt
88400 Biberach an der Riss, Museumsstraße 2

vorhaben
Wielandstraße/Ochsenhauser Hof
Sanierung Straßenraum und Freianlagen
1. Bauabschnitt

zeichnung
AUSFÜHRUNGSPLANUNG
Lageplan
Ochsenhauser Hof, Anschluss Zeughausgasse

datum 14.06.2021
gez / geir tdr / uho
maßstab 1/50
plan-nr 1470-5-I-320
index ./.

lohrer . hochrein
landschaftsarchitekten und stadtplaner gmbh
d - 80 796 münchen
bauerstrasse 8
tel (+49) 089 / 28 77 91- 0
fax (+49) 089 / 2877 91-29
uho @ lohrer-hochrein.de
www . lohrer-hochrein . de

VORABZUG