


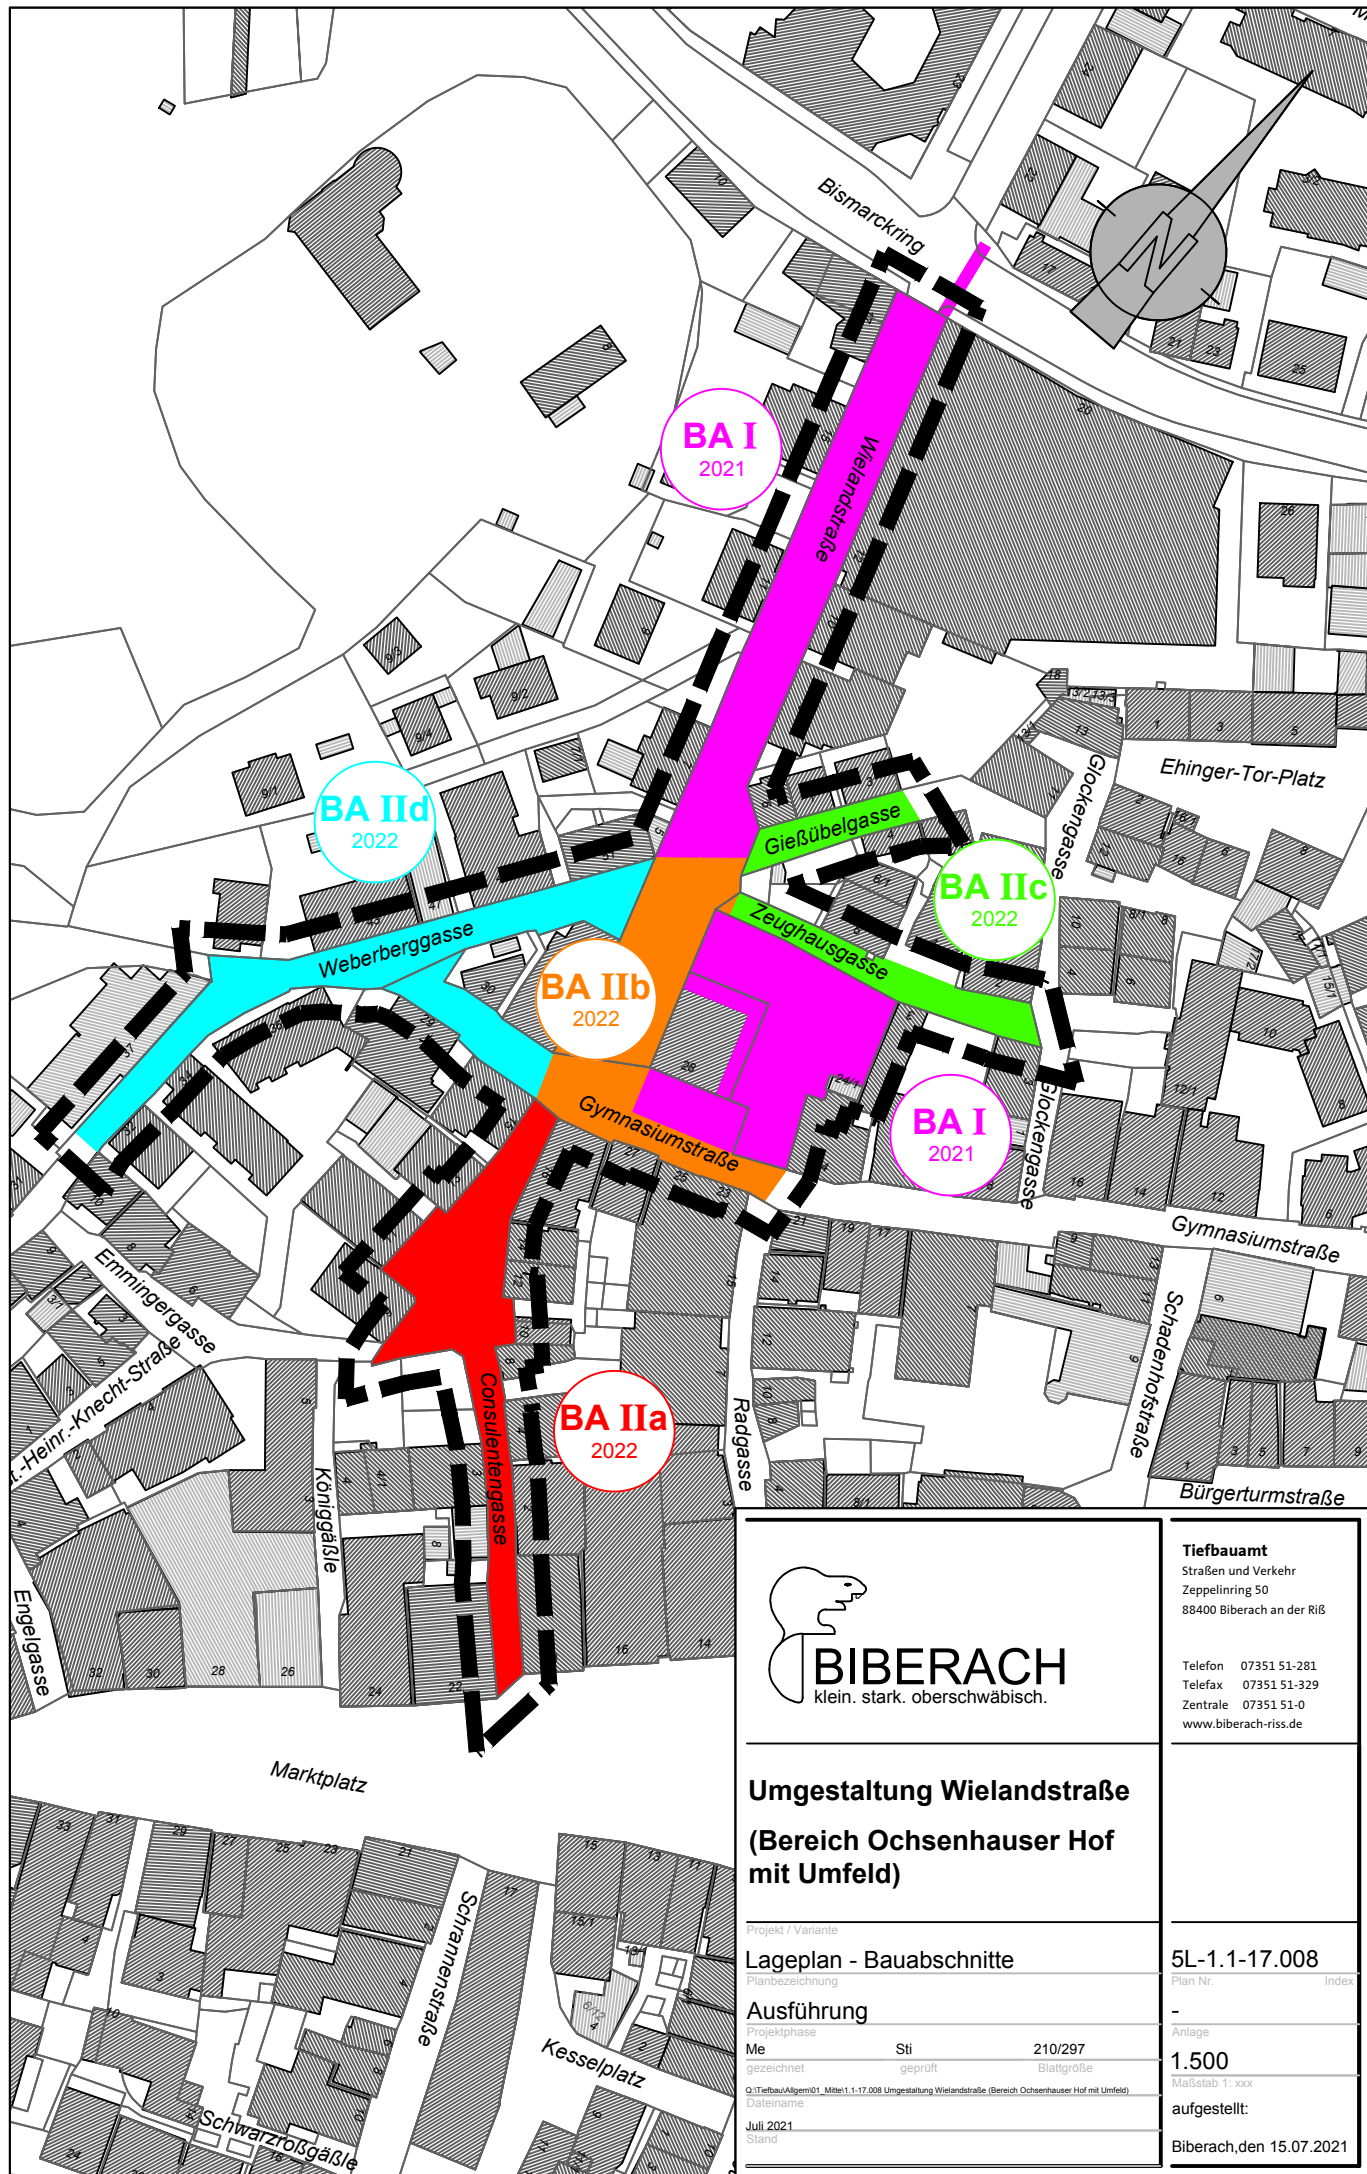

 BIBERACH klein. stark. oberschwäbisch.		Tiefbauamt Straßen und Verkehr Zeppelinring 50 88400 Biberach an der Riß
Umgestaltung Wielandstraße (Bereich Ochsenhauser Hof mit Umfeld)		Telefon 07351 51-281 Telefax 07351 51-329 Zentrale 07351 51-0 www.biberach-riss.de
Projekt / Variante Lageplan - Bauabschnitte Planbezeichnung		5L-1.1-17.008 Plan Nr. _____ Index _____
Ausführung Projektphase Me _____ Sti _____ 210/297 gezeichnet _____ geprüft _____ Blattgröße _____ Q:\Tiefbau\Allgemein\01_Mittel\1.1-17.008 Umgestaltung Wielandstraße (Bereich Ochsenhauser Hof mit Umfeld) Dateiname Juli 2021 Stand _____		- Anlage 1.500 Maßstab 1: xxx aufgestellt: Biberach, den 15.07.2021