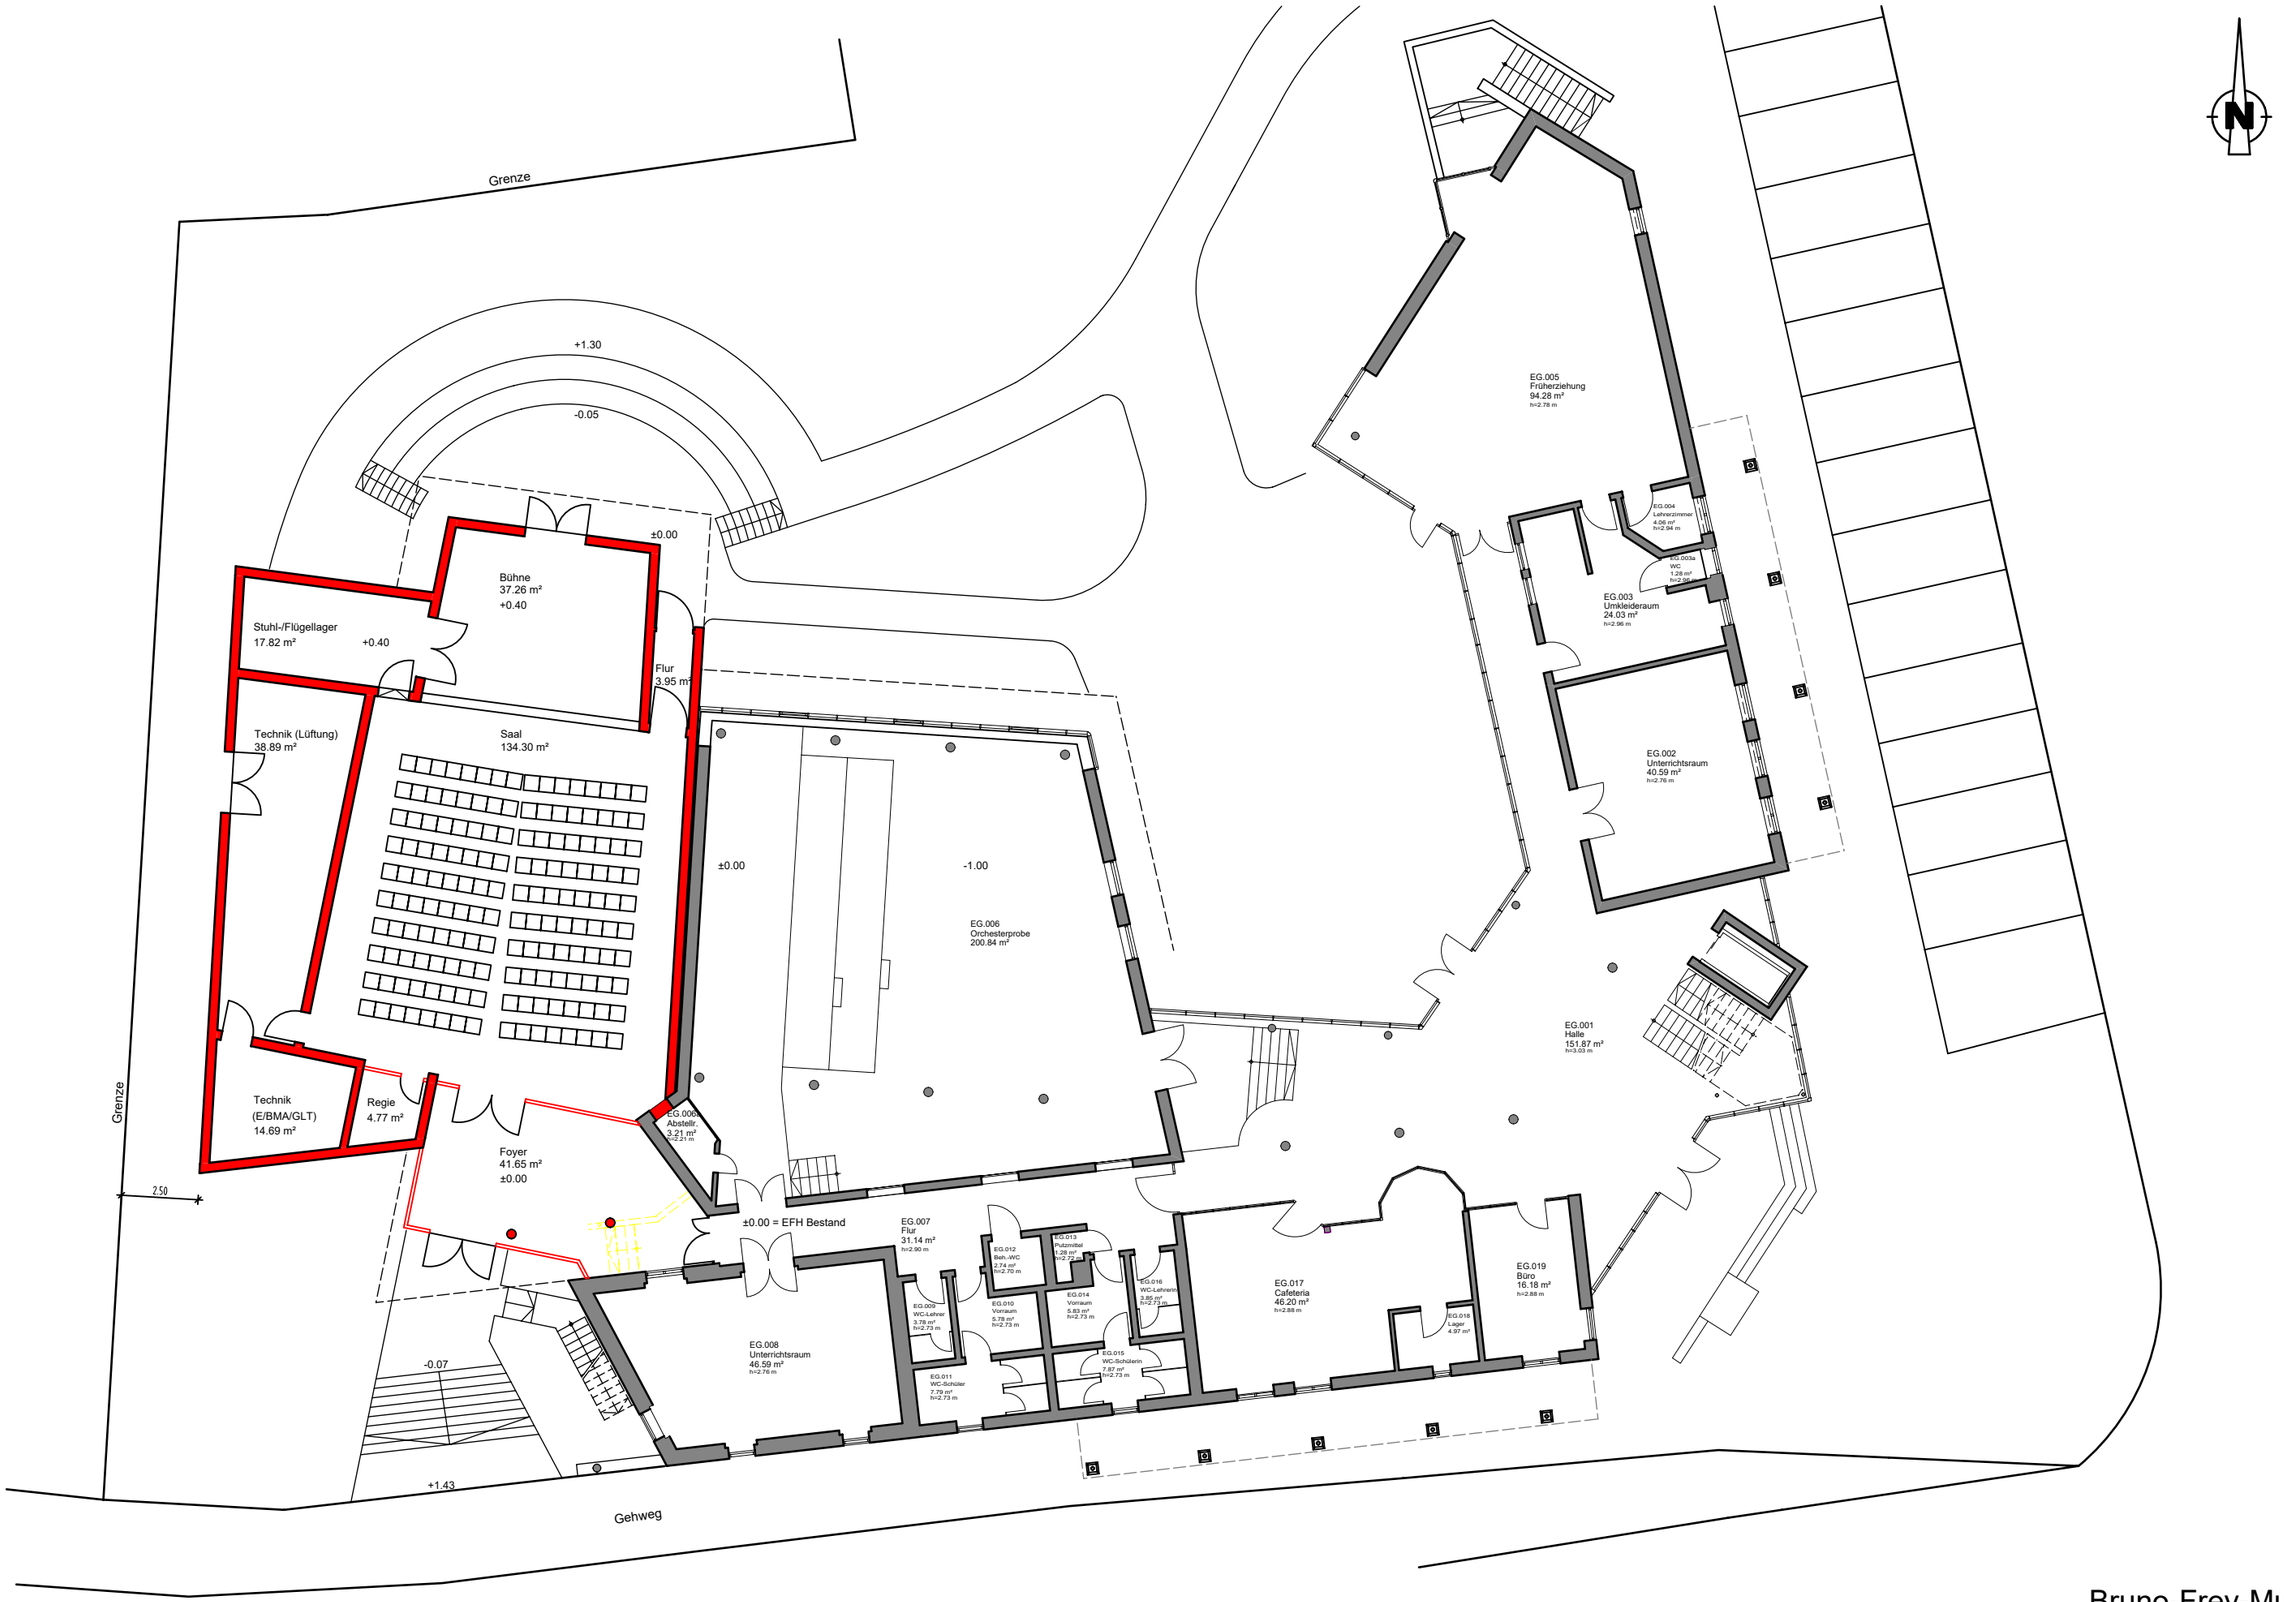

Bruno-Frey-Musikschule
Erweiterung Vorspielsaal
Grundriß EG 1:200
HB & GM 08.09.2021 Hä