

- Phase I: 17. Jhdt.
- Phase II: Ende 17/ Anfang .Jhdt.
- Phase III: 18. Jhdt.
- Phase IV: 19. Jhdt.
- Phase V: 20. Jhdt.




Bestand

20-020 Stadt Biberach

ARCHITEKTURBÜRO WAGNER - Corinna Wagner - Freie Architektin AKBW
Im Kirchleösch 31 - 88662 Überlingen

EG
Maßstab: 1:100 Datum: 15.12.2020

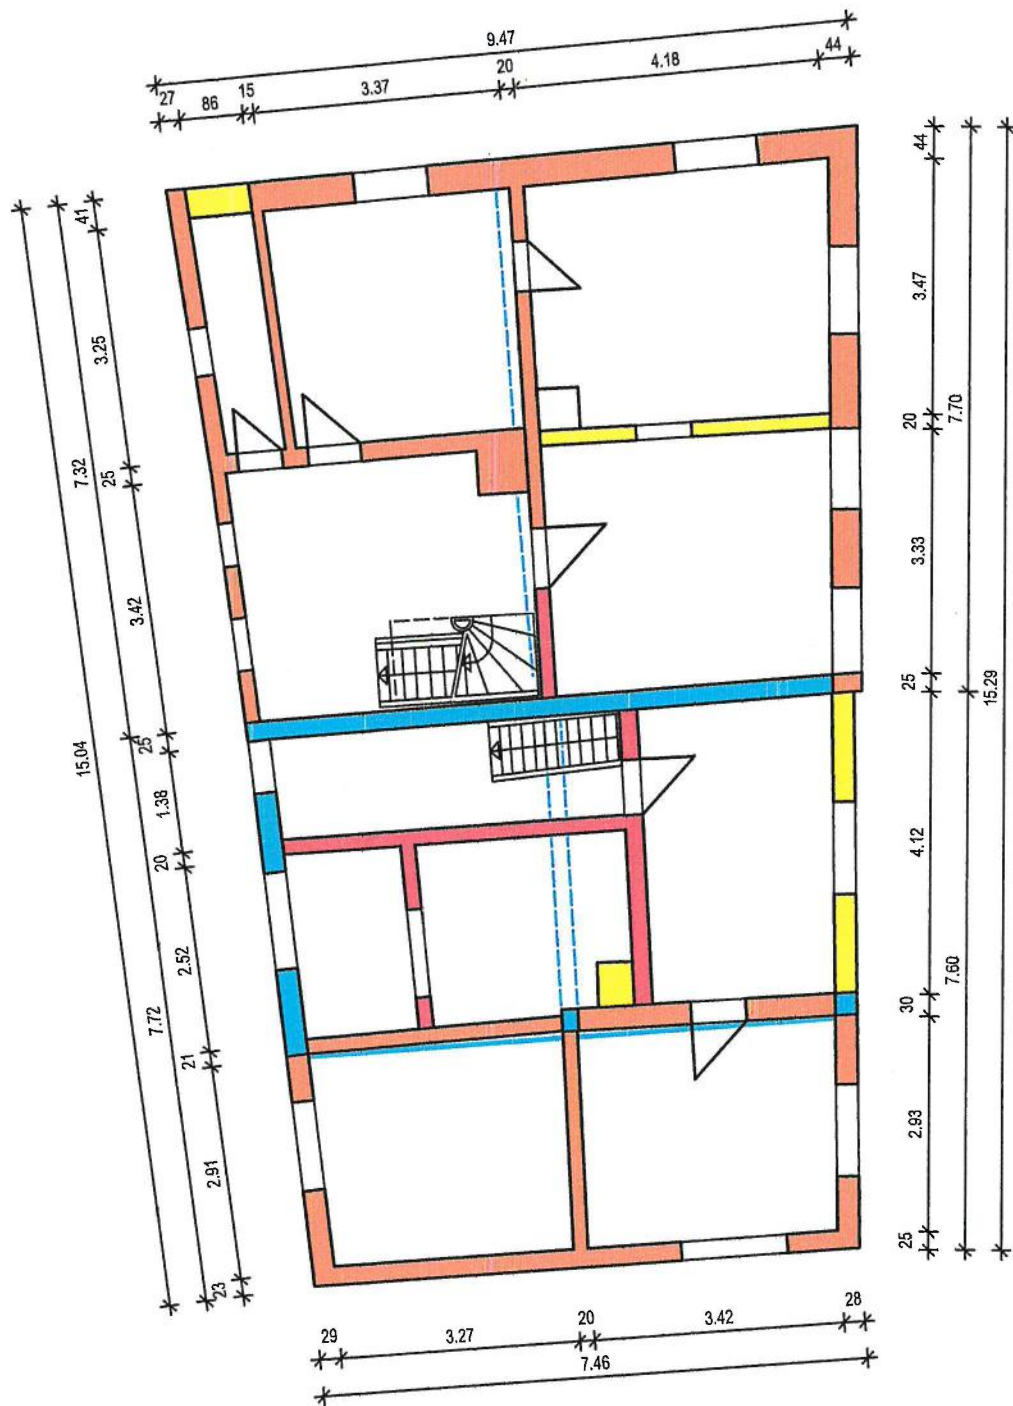


Bestand

20-020 Stadt Biberach

ARCHITEKTURBÜRO WAGNER - Corinna Wagner - Freie Architektin AKBW
Im Kirchleösch 31 - 88662 Überlingen

OG
Maßstab: 1:100 Datum: 15.12.2020

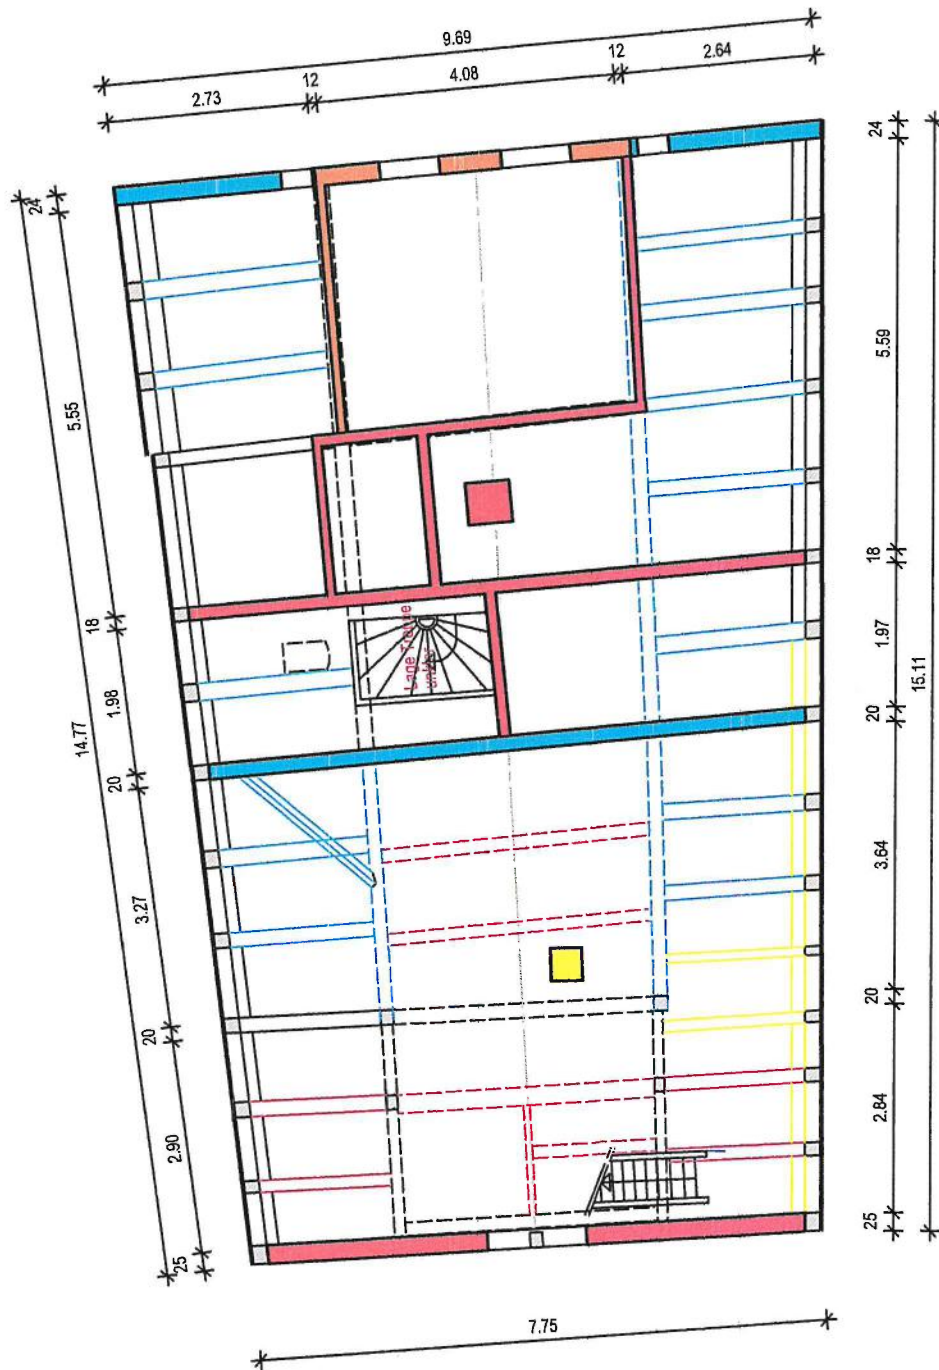


- Phase I: 17. Jhdt.
- Phase II: Ende 17/ Anfang. Jhdt.
- Phase III: 18. Jhdt.
- Phase IV: 19. Jhdt.
- Phase V: 20. Jhdt.

Bestand

20-020 Stadt Biberach

ARCHITEKTURBÜRO WAGNER - Corinna Wagner - Freie Architektin AKBW
Im Kirchleösch 31 - 88662 Überlingen

DG
Maßstab: 1:100 Datum: 15.12.2020

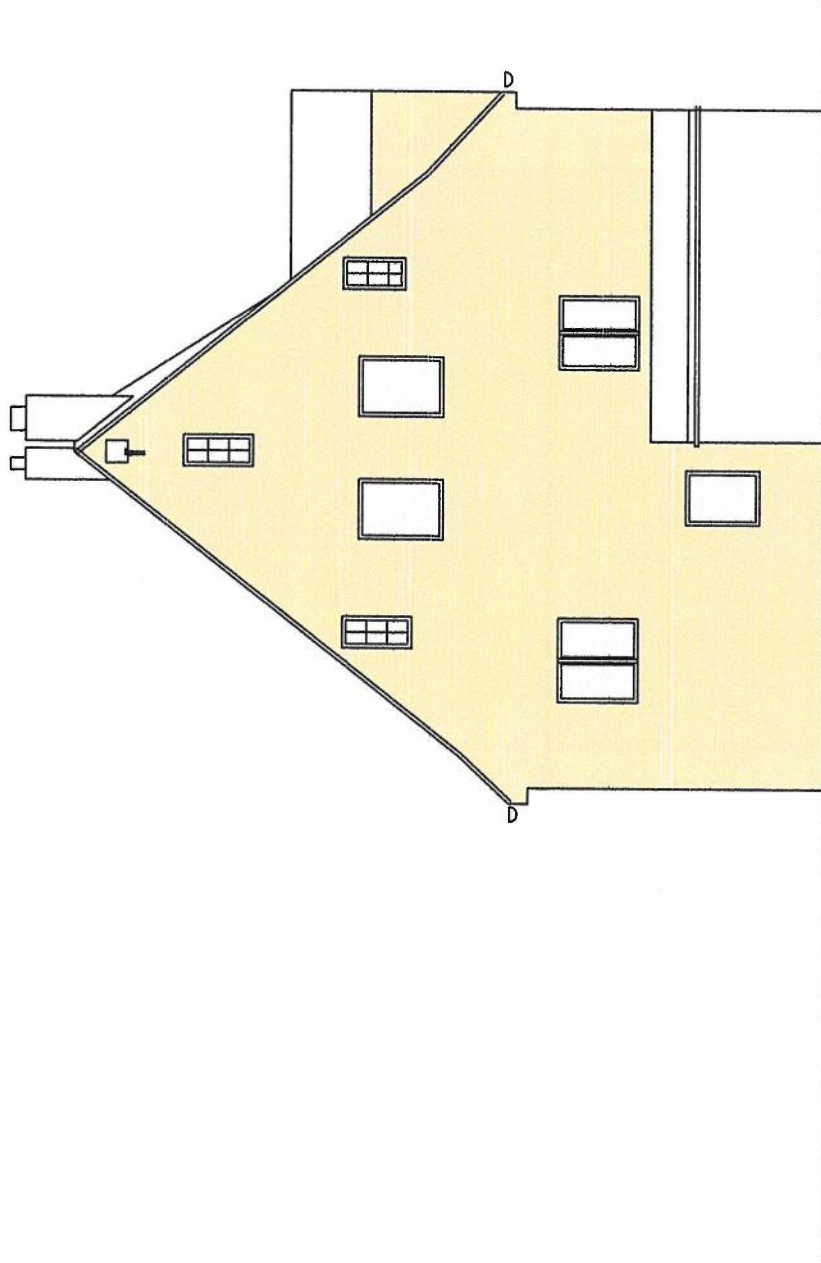


BESTAND

20-020 Stadt Biberach

ARCHITEKTURBÜRO WAGNER - Corinna Wagner - Freie Architektin AKBW
Im Kirchleösch 31 - 88662 Überlingen

Ansicht West
Maßstab: 1:100
Datum: 15.12.2020

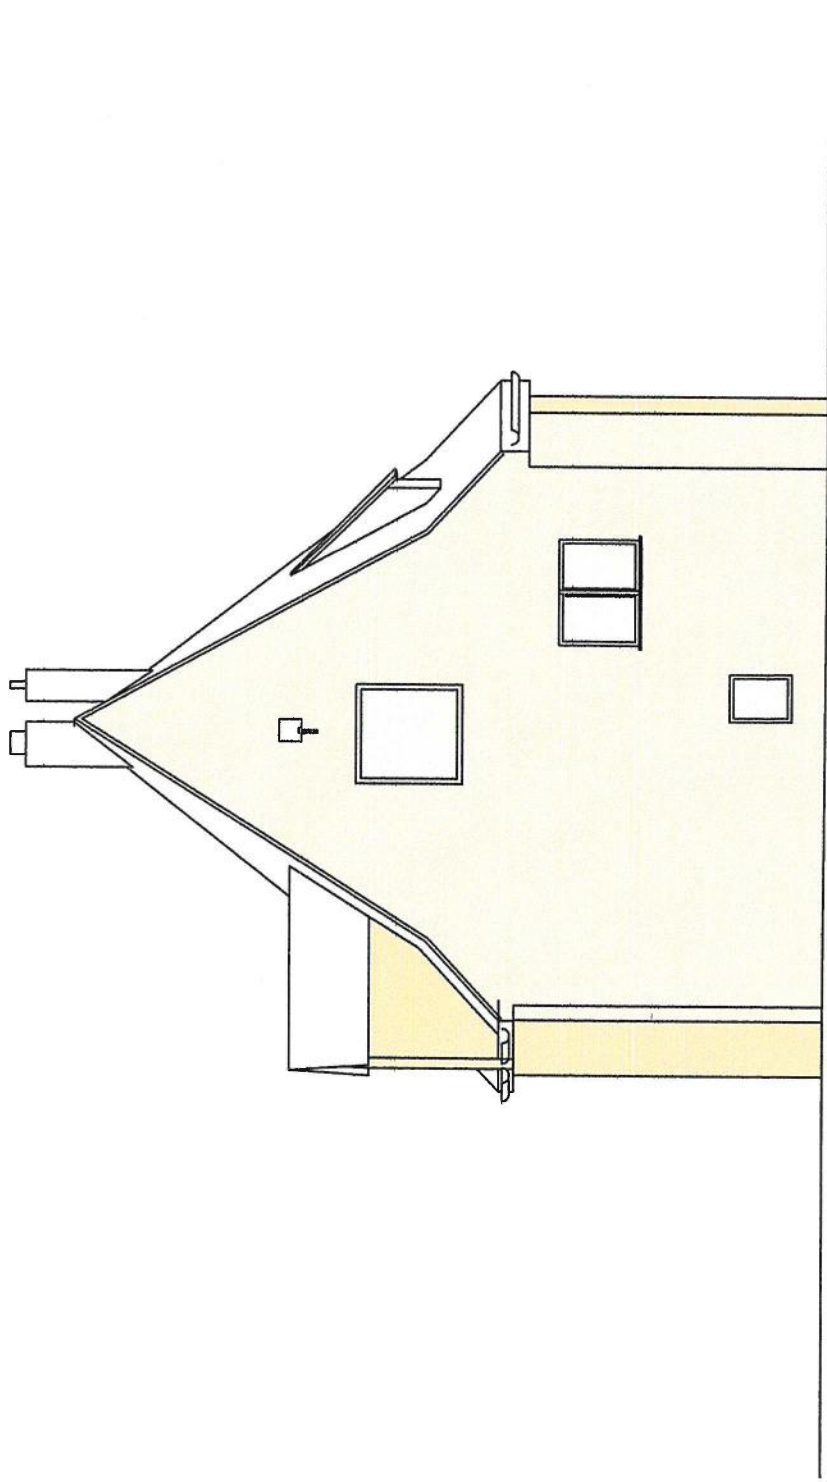

BESTAND

20-020 Stadt Biberach

ARCHITEKTURBÜRO WAGNER - Corinna Wagner - Freie Architektin AKBW
Im Kirchleösch 31 - 88662 Überlingen

Ansicht Ost
Maßstab: 1:100
Datum: 15.12.2020




BESTAND

20-020 Stadt Biberach

ARCHITEKTURBÜRO WAGNER - Corinna Wagner - Freie Architektin AKBW
Im Kirchleösch 31 - 88662 Überlingen

Maßstab: 1:100 Ansicht Nord Datum: 15.12.2020

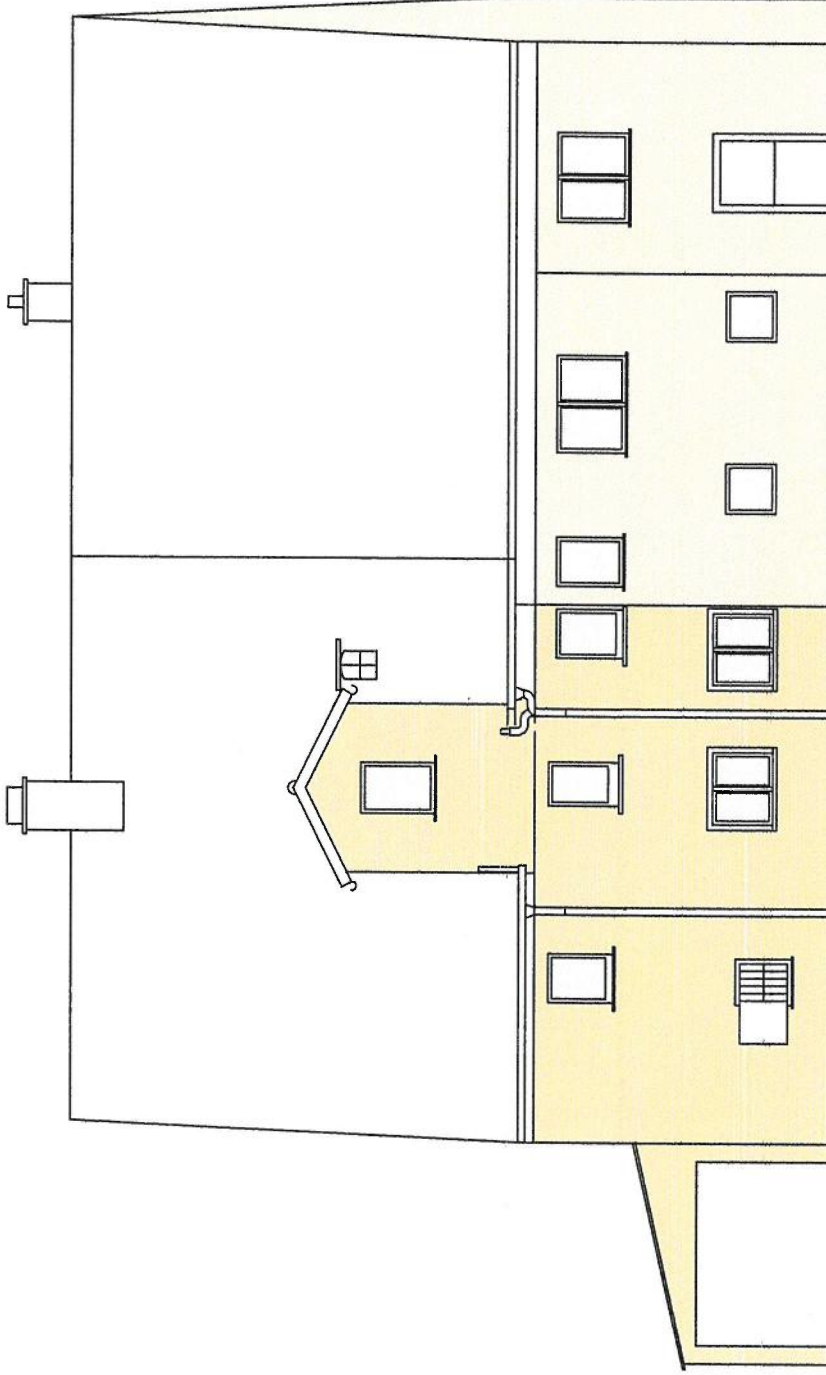


BESTAND

20-020 Stadt Biberach

ARCHITEKTURBÜRO WAGNER - Corinna Wagner - Freie Architektin AKBW
Im Kirchleösch 31 - 88662 Überlingen

Ansicht Süd
Maßstab: 1:100
Datum: 15.12.2020

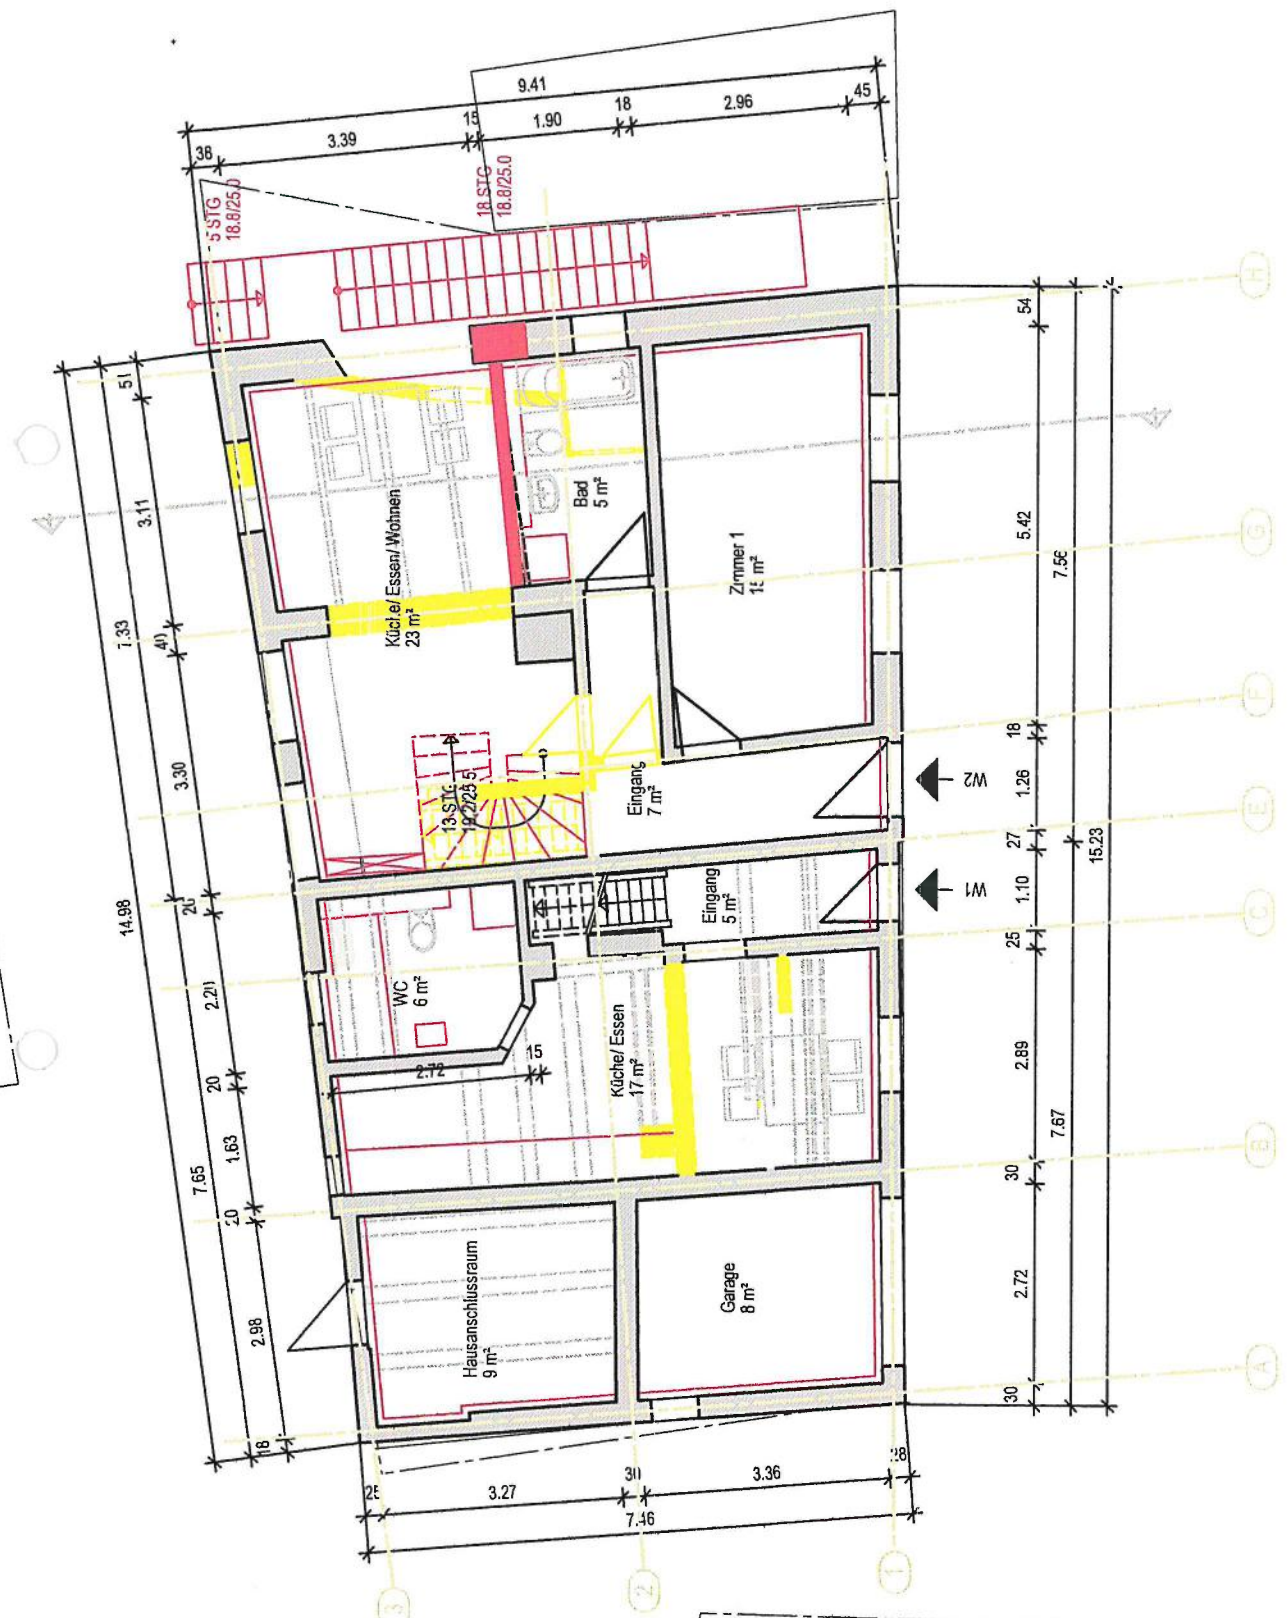


Entwurf

20-020 Stadt Biberach

ARCHITEKTURBÜRO WAGNER - Corinna Wagner - Freie Architektin AKBW
Im Kirchleösch 31 - 88662 Überlingen

EG_V1

Maßstab: 1:100 Datum: 15.12.2020

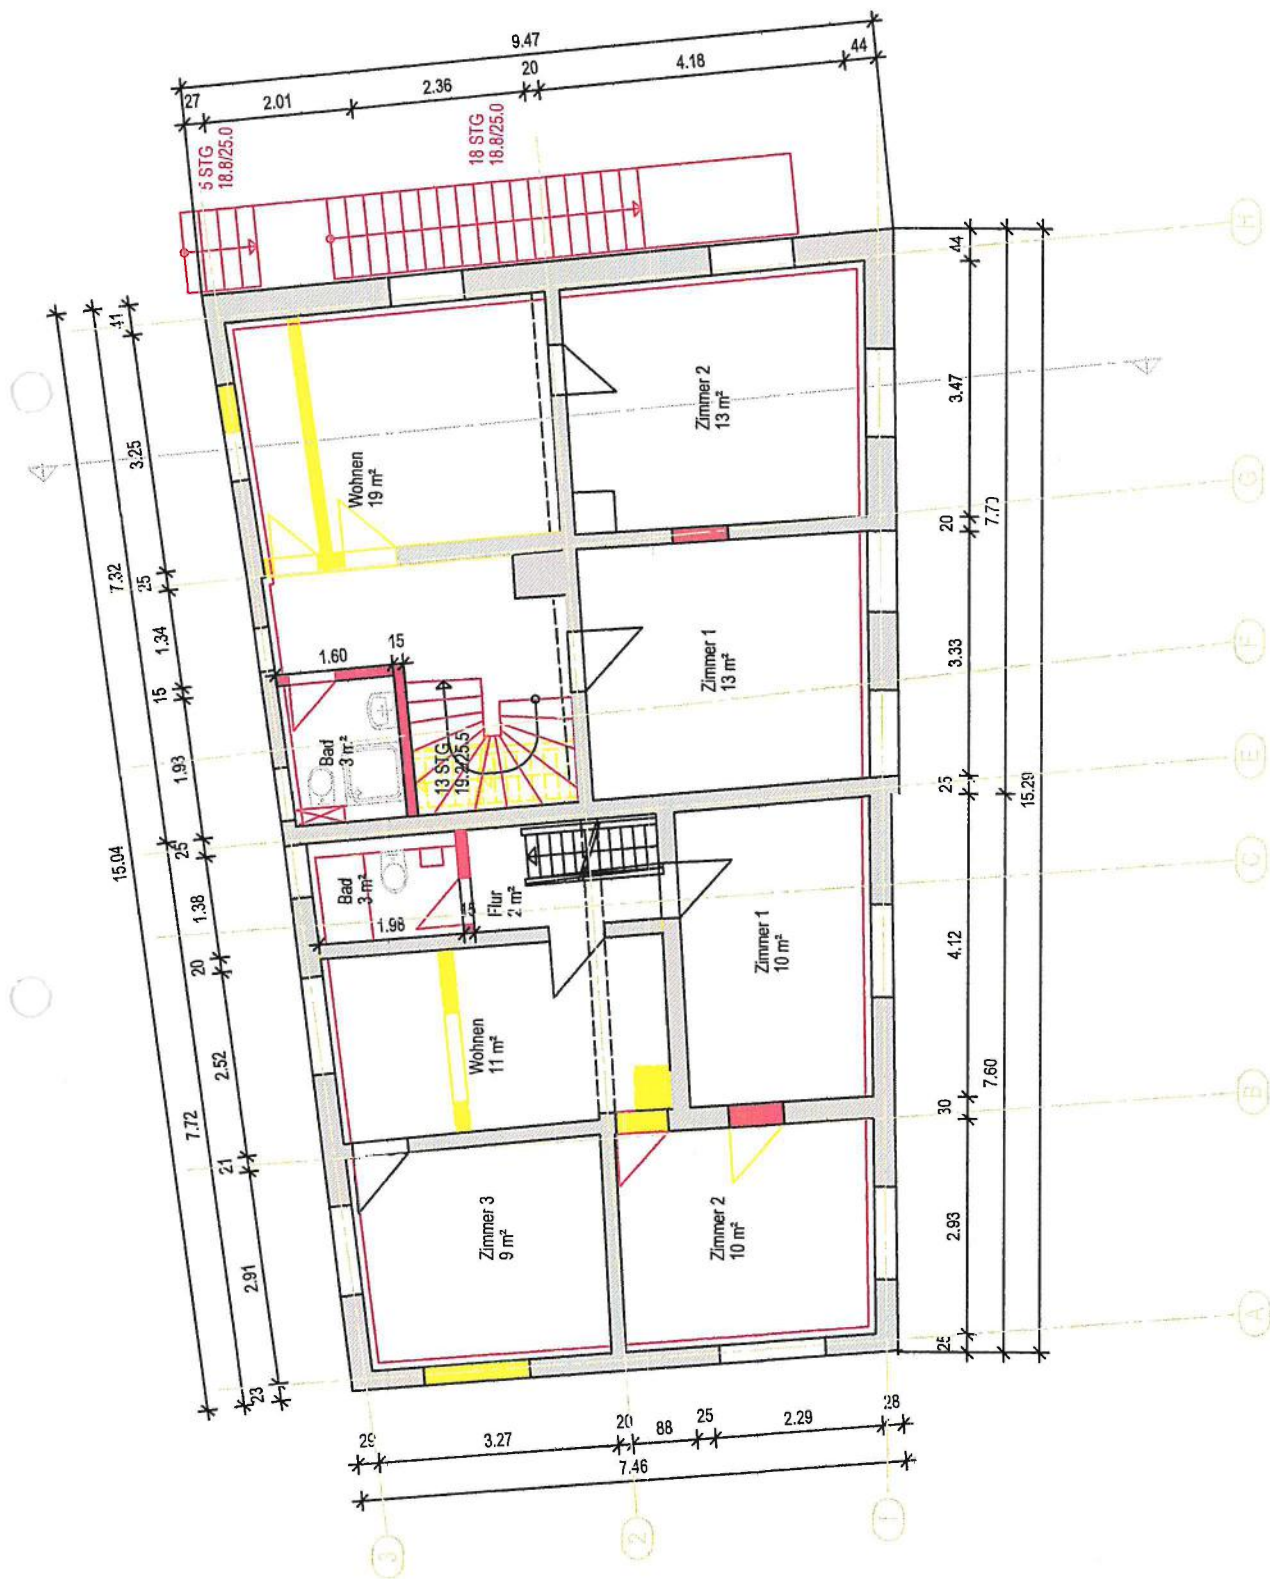


Entwurf


20-020 Stadt Biberach

ARCHITEKTURBÜRO WAGNER - Corinna Wagner - Freie Architektin AKBW
Im Kirchleösch 31 - 88662 Überlingen

OG_V1

Maßstab: 1:100 Datum: 15.12.2020

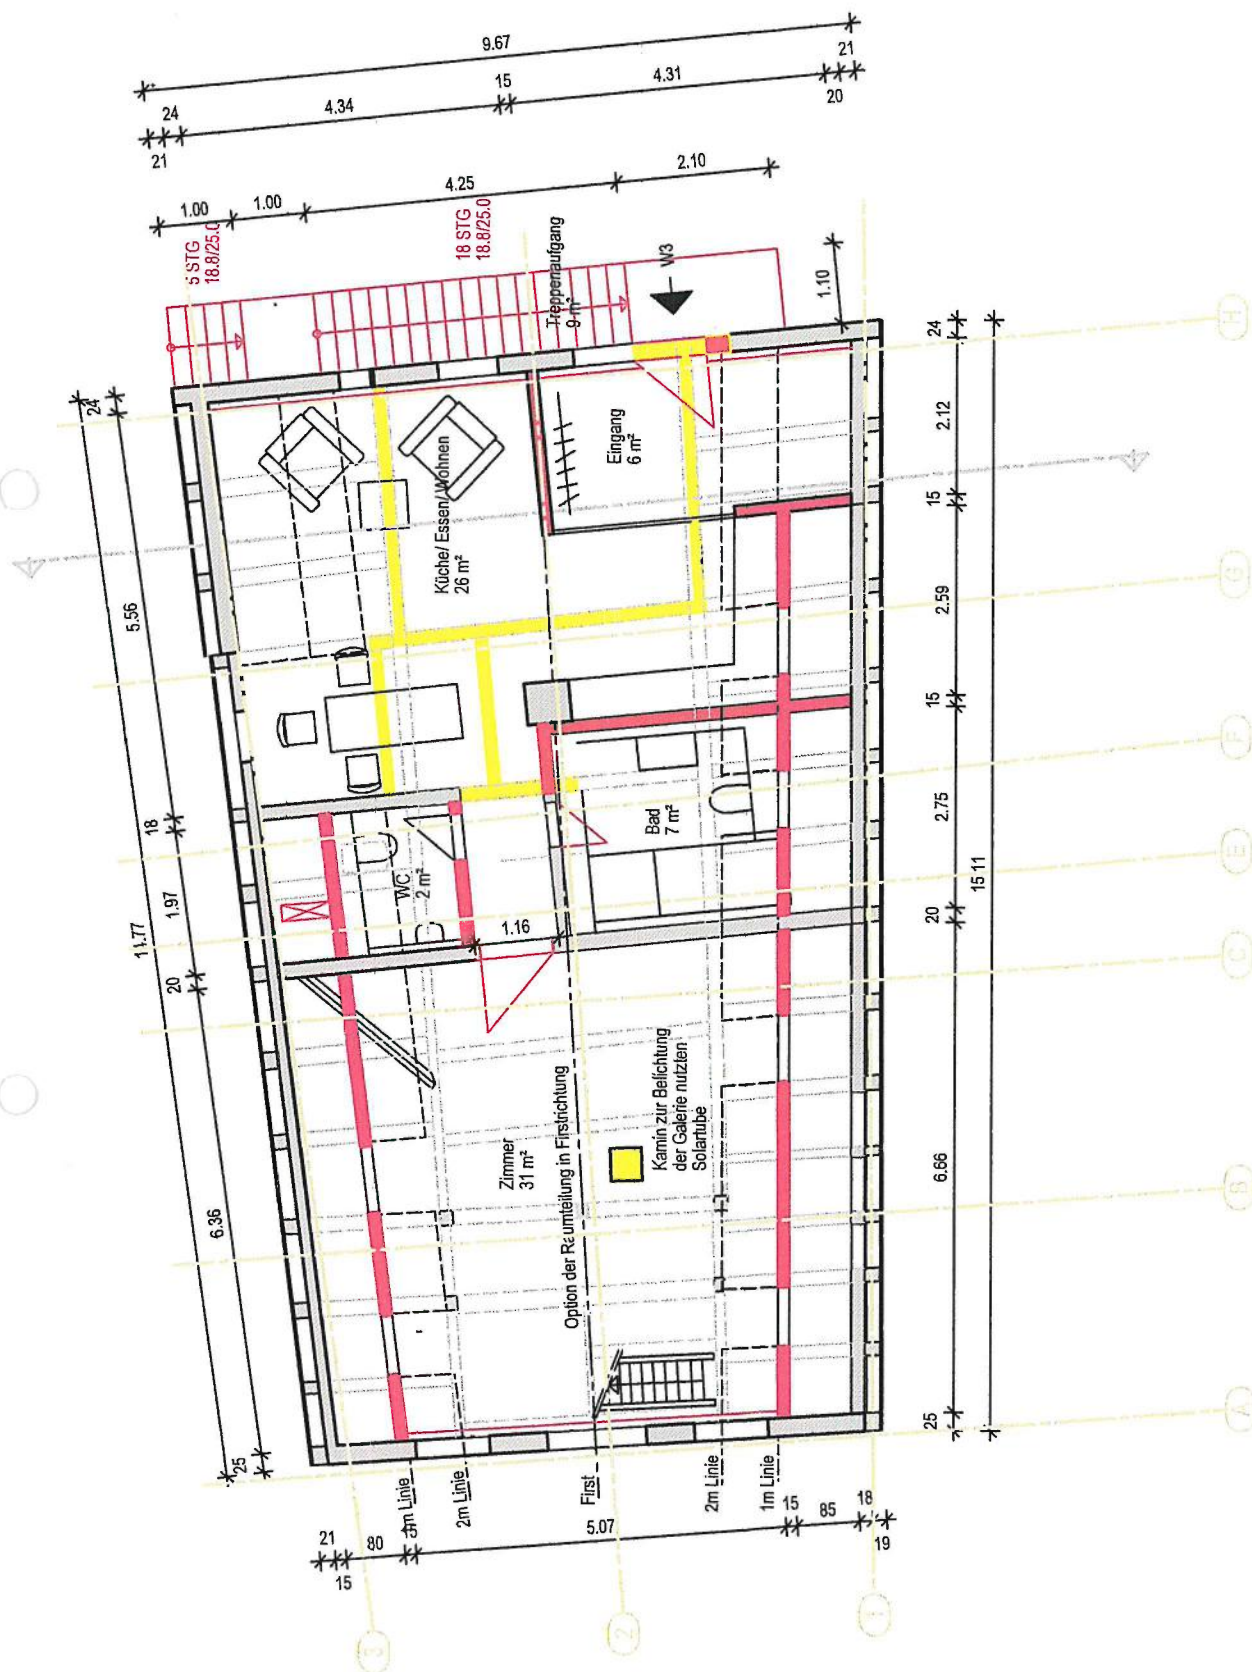

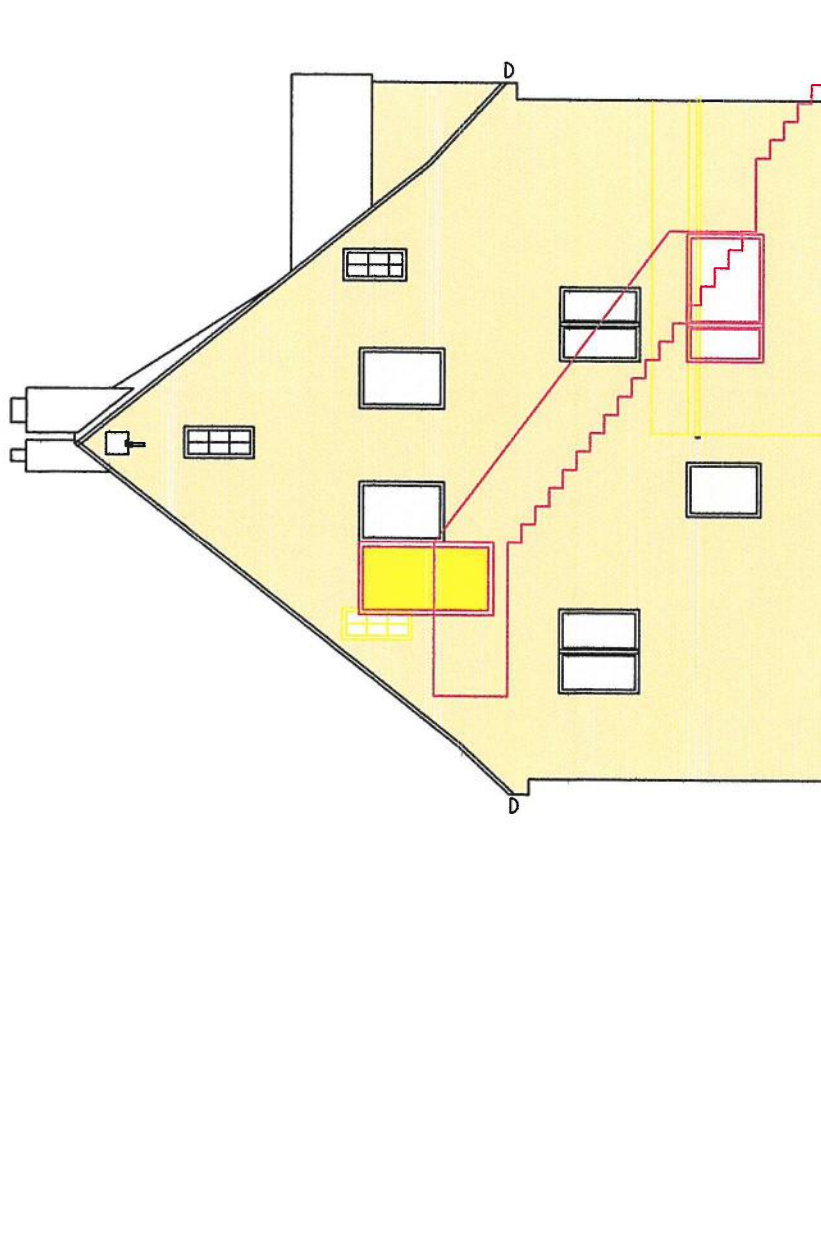


Entwurf

20-020 Stadt Biberach

ARCHITEKTURBÜRO WAGNER - Corinna Wagner - Freie Architektin AKBW
Im Kirchleösch 31 - 88662 Überlingen

Ansicht West _ V1
Maßstab: 1:100
Datum: 15.12.2020

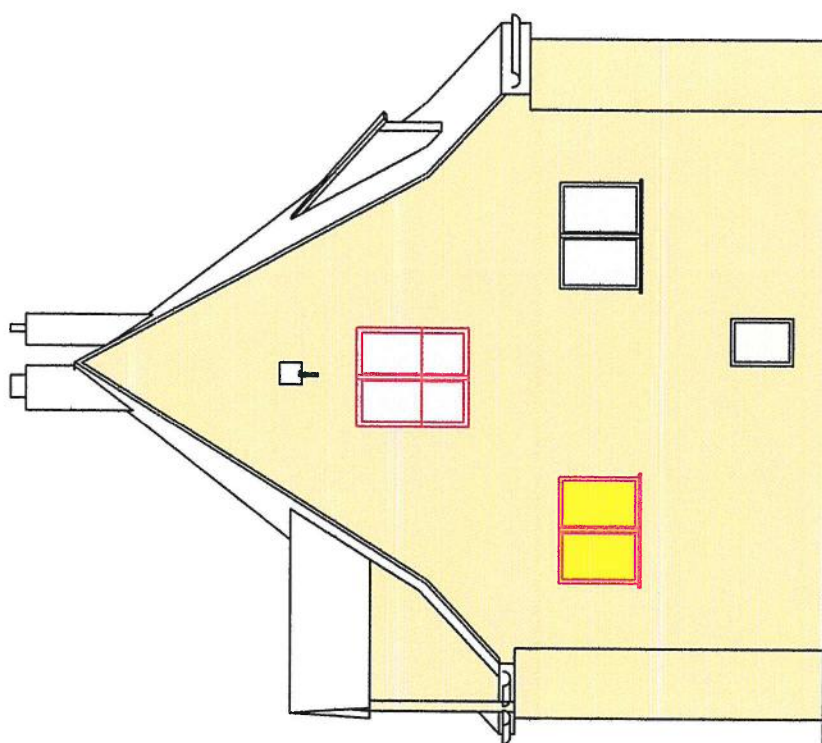

Entwurf


20-020 Stadt Biberach

ARCHITEKTURBÜRO WAGNER - Corinna Wagner - Freie Architektin AKBW
Im Kirchleösch 31 - 88662 Überlingen

Ansicht Ost _ V1

Maßstab: 1:100

Datum: 15.12.2020

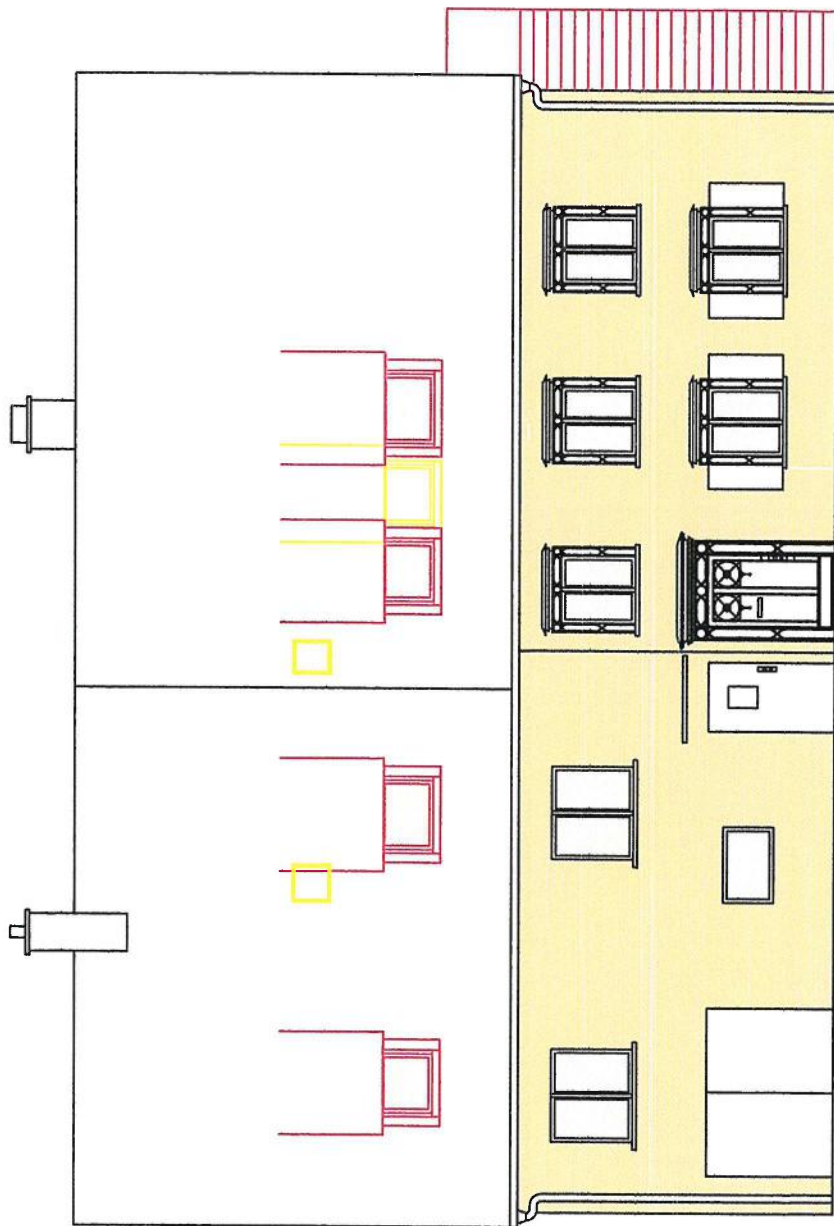


Entwurf

20-020 Stadt Biberach

ARCHITEKTURBÜRO WAGNER - Corinna Wagner - Freie Architektin AKBW
Im Kirchleösch 31 - 88662 Überlingen

Ansicht Nord _ V1

Maßstab: 1:100 Datum: 15.12.2020

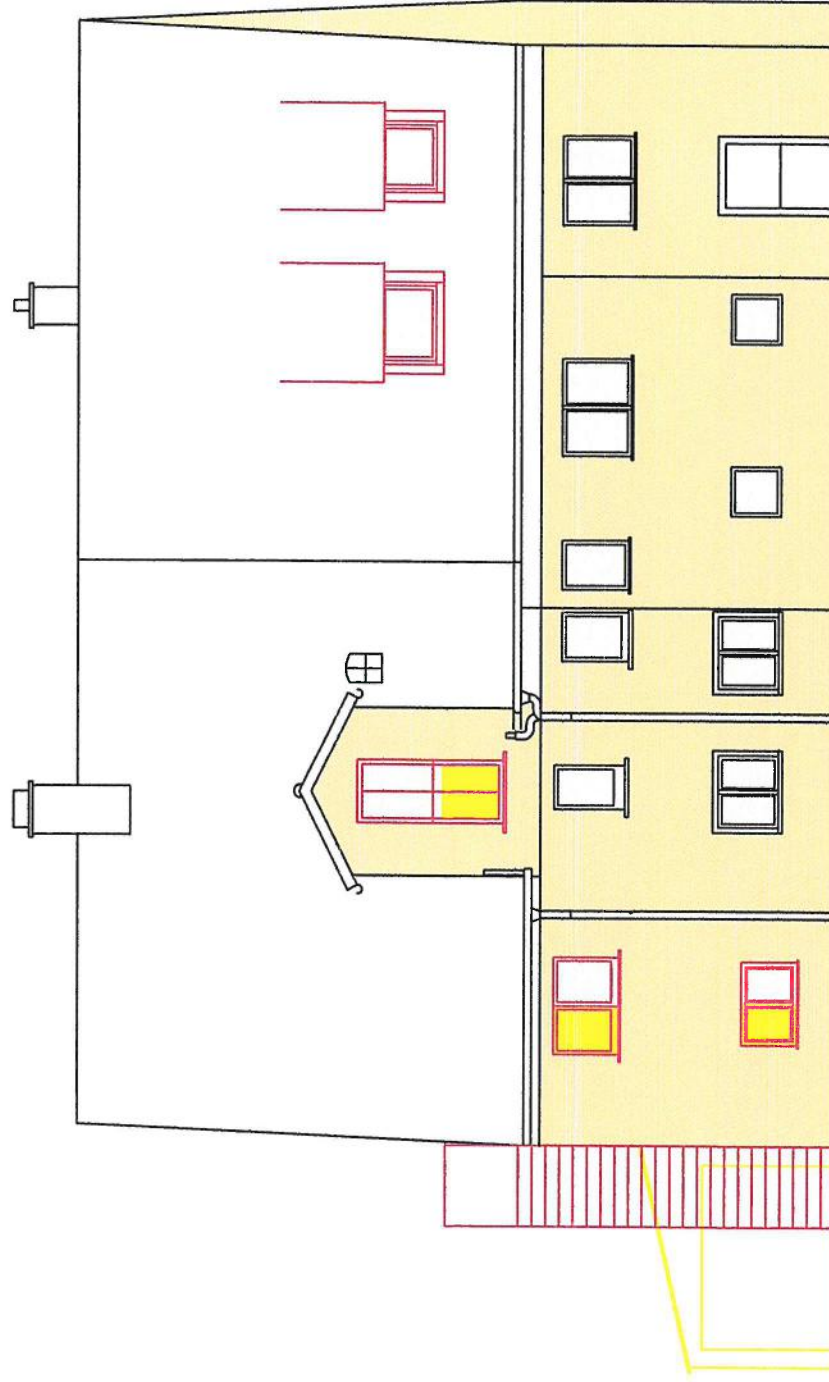

Entwurf

20-020 Stadt Biberach


ARCHITEKTURBÜRO WAGNER - Corinna Wagner - Freie Architektin AKBW
Im Kirchleösch 31 - 88662 Überlingen


Ansicht Süd _ V1
Maßstab: 1:100
Datum: 15.12.2020

20-020 Stadt Biberach

ARCHITEKTURBÜRO WAGNER - Corinna Wagner - Freie Architektin AKBW
Im Kirchleösch 31 - 88662 Überlingen

Maßstab: 1:100 Datum: 15.12.2020

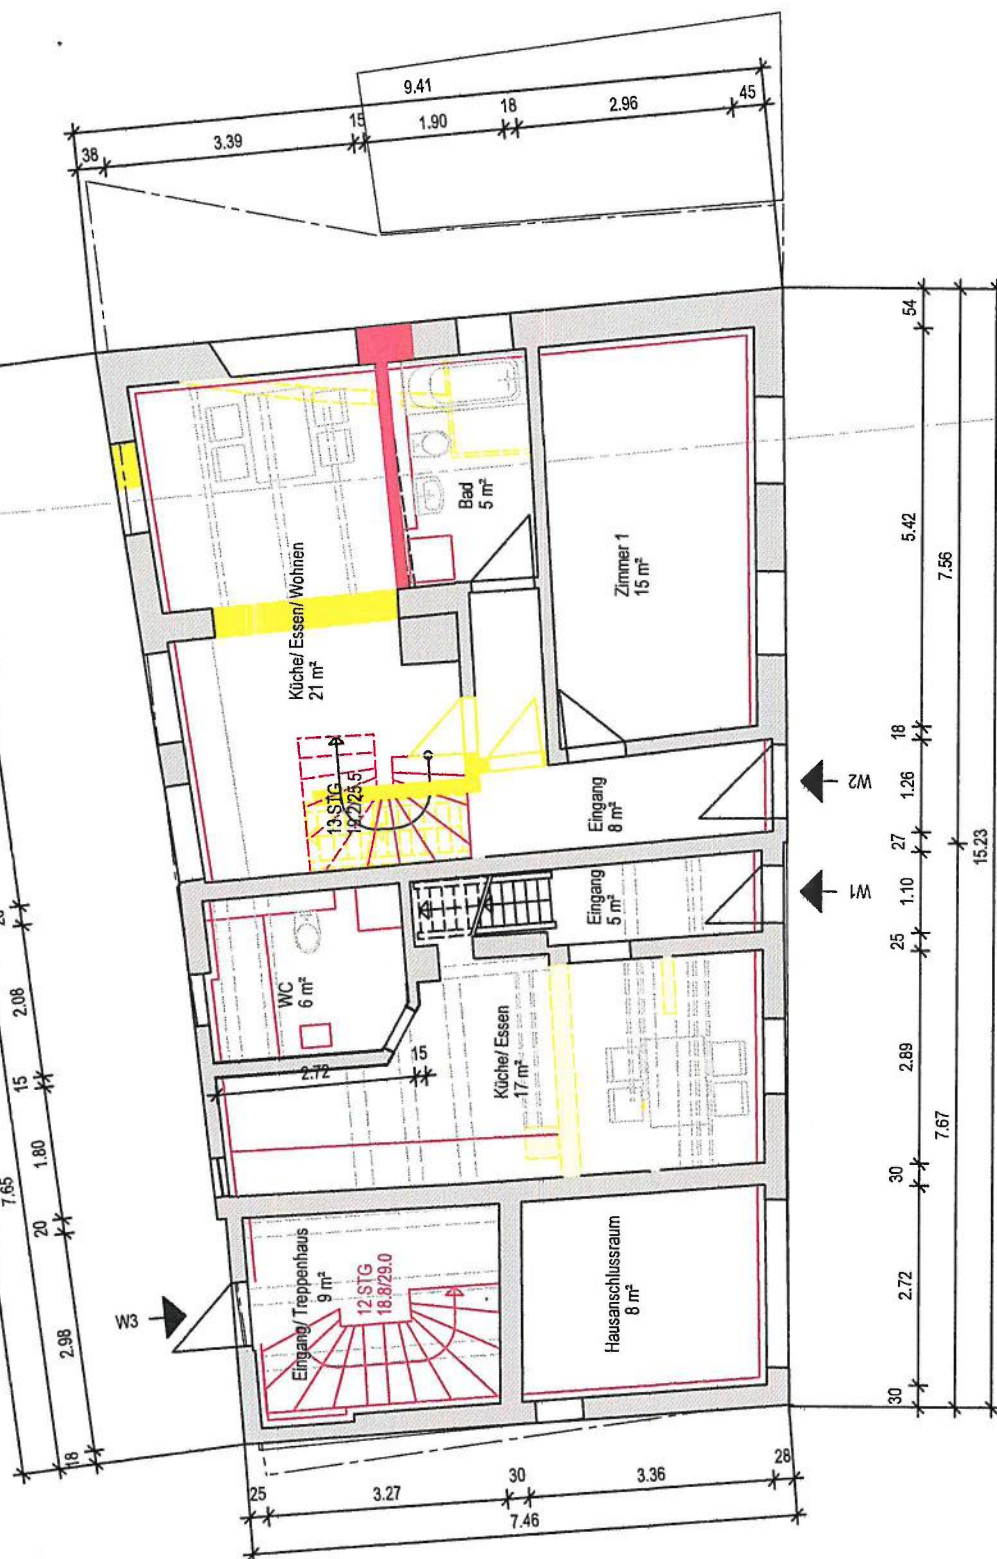

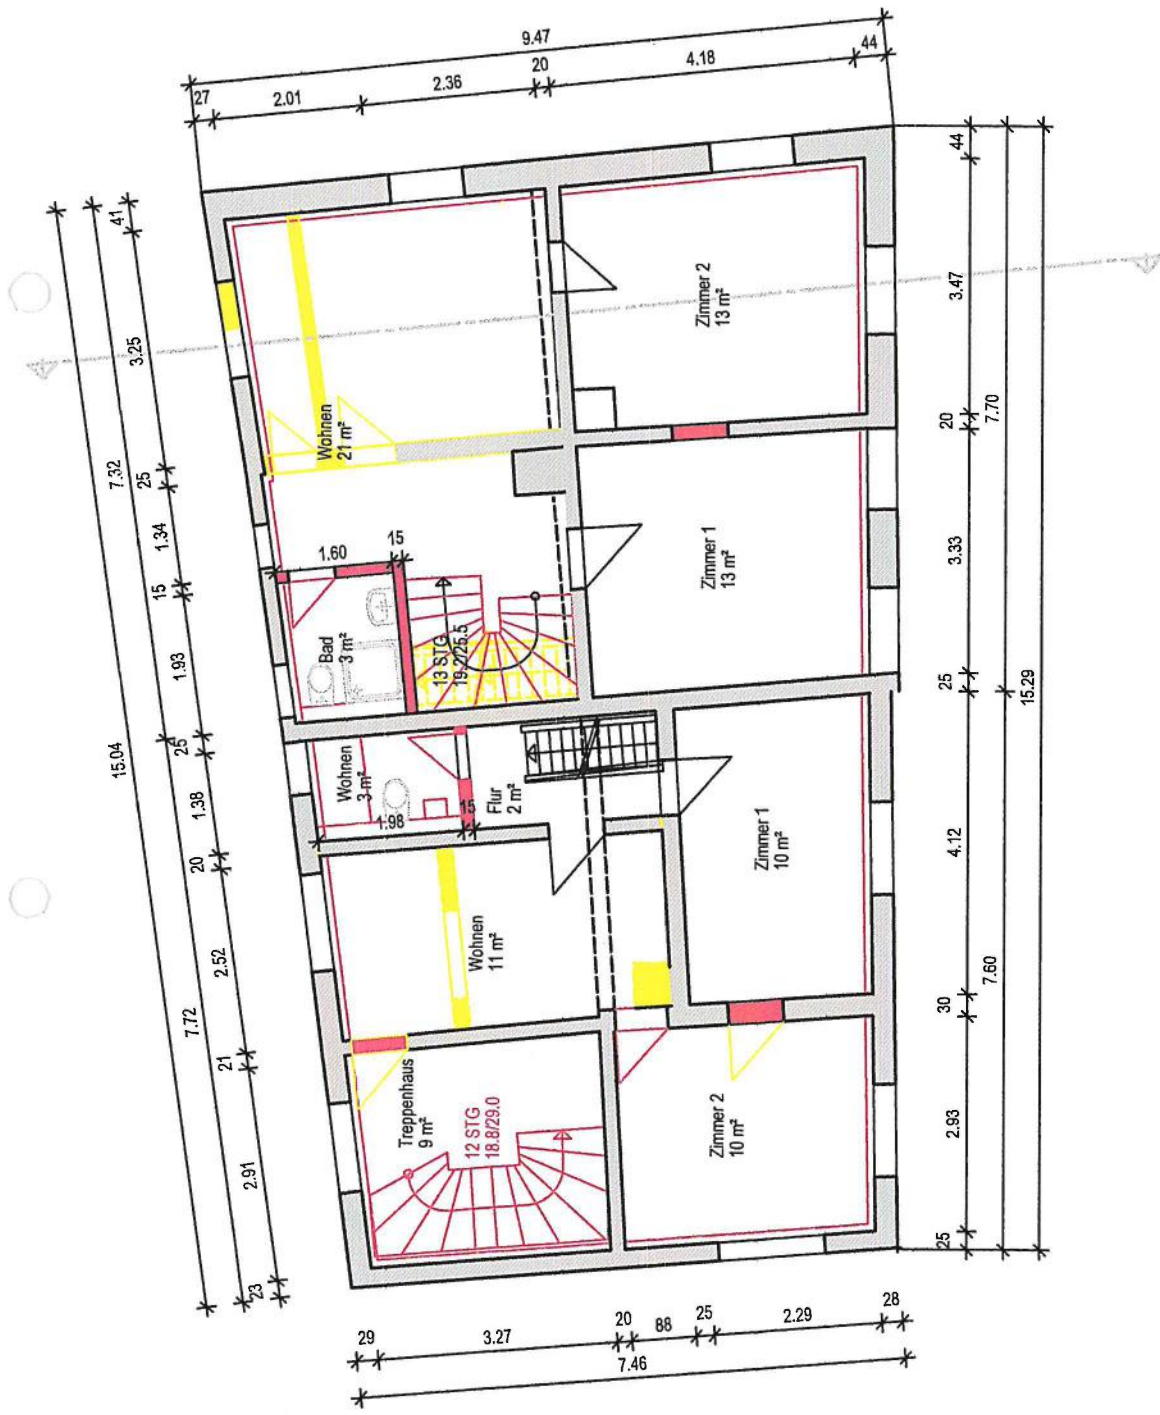

Entwurf


20-020 Stadt Biberach

OG_V2

Maßstab: 1:100 Datum: 15.12.2020

ARCHITEKTURBÜRO WAGNER - Corinna Wagner - Freie Architektin AKBW
Im Kirchleösch 31 - 88662 Überlingen



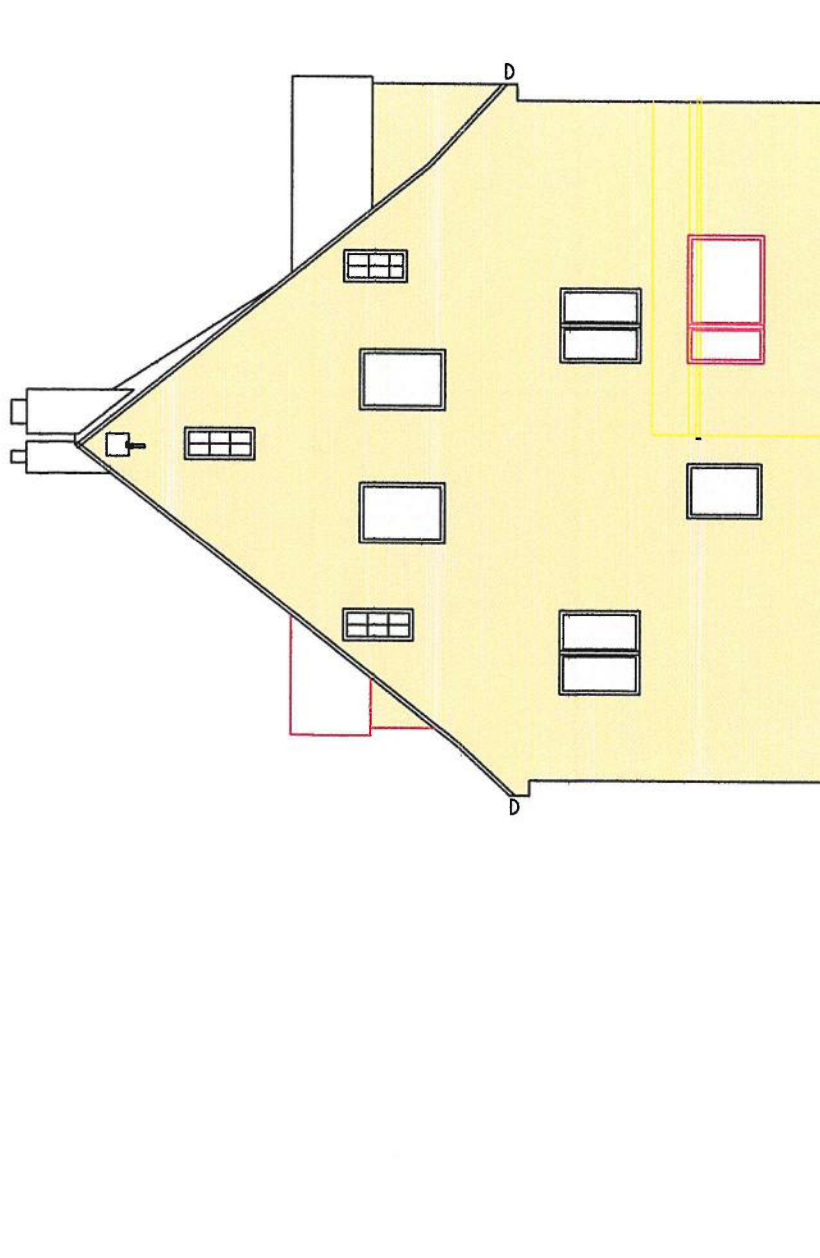


Entwurf

20-020 Stadt Biberach

Ansicht West _ V2

Maßstab: 1:100 Datum: 15.12.2020

ARCHITEKTURBÜRO WAGNER - Corinna Wagner - Freie Architektin AKBW
Im Kirchleösch 31 - 88662 Überlingen

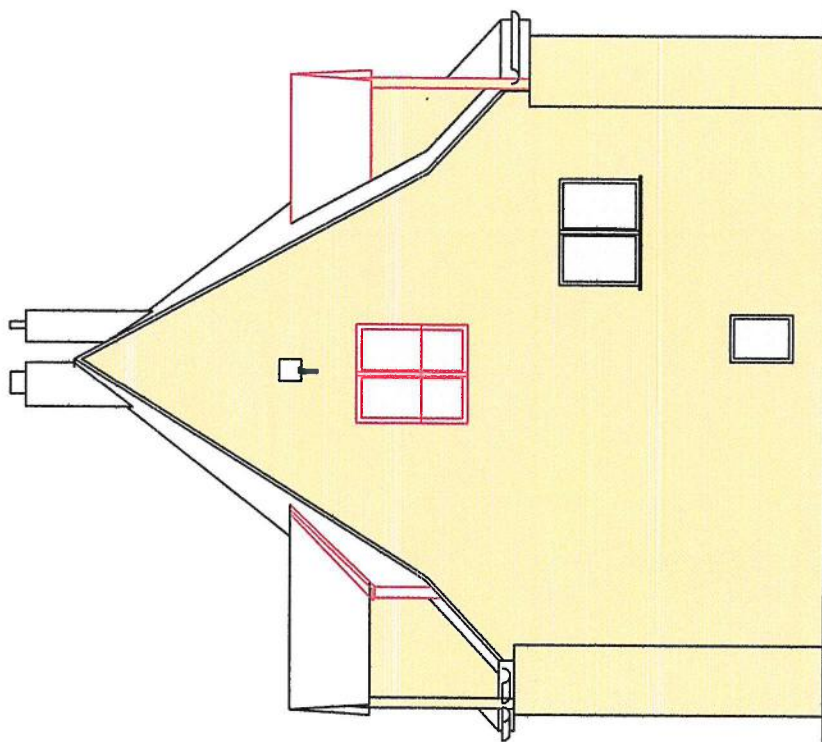


Entwurf

20-020 Stadt Biberach

ARCHITEKTURBÜRO WAGNER - Corinna Wagner - Freie Architektin AKBW
Im Kirchleösch 31 - 88662 Überlingen

Ansicht Ost _ V2

Maßstab: 1:100 Datum: 15.12.2020

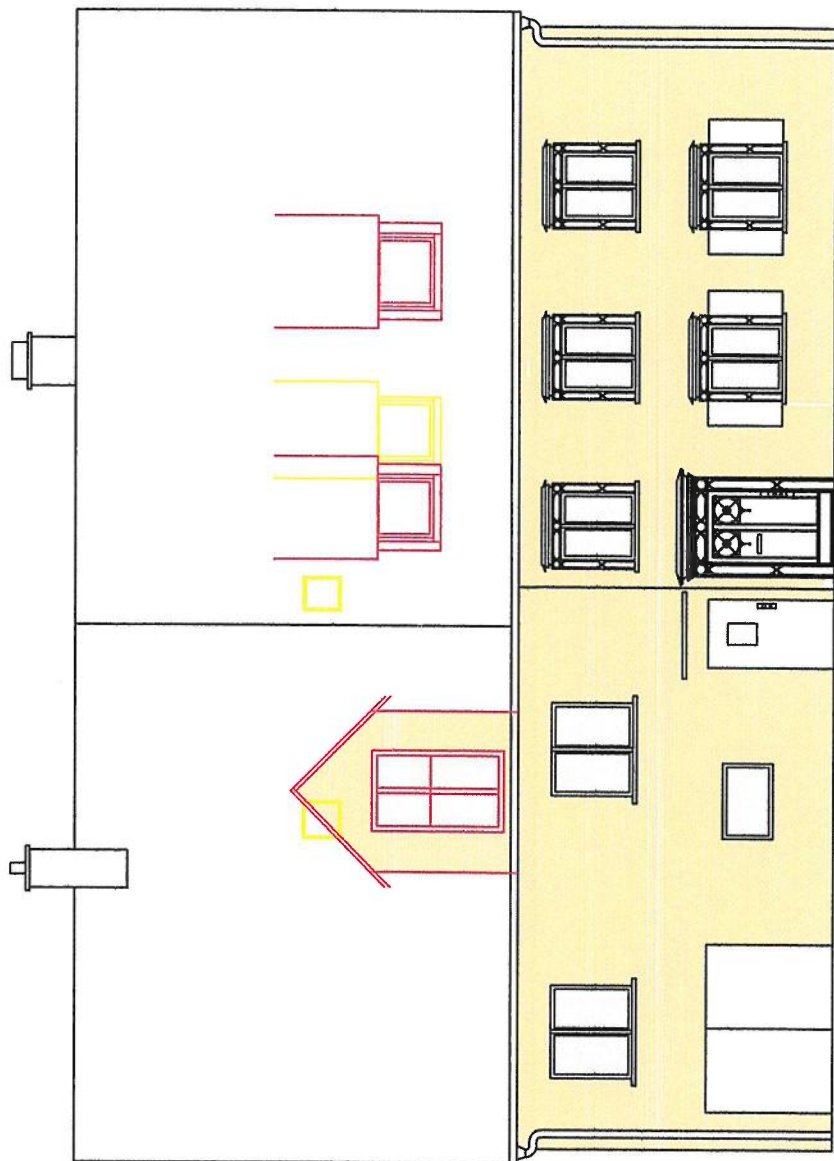


Entwurf

20-020 Stadt Biberach

ARCHITEKTURBÜRO WAGNER - Corinna Wagner - Freie Architektin AKBW
Im Kirchleösch 31 - 88662 Überlingen

Ansicht Nord _ V2

Maßstab: 1:100 Datum: 15.12.2020

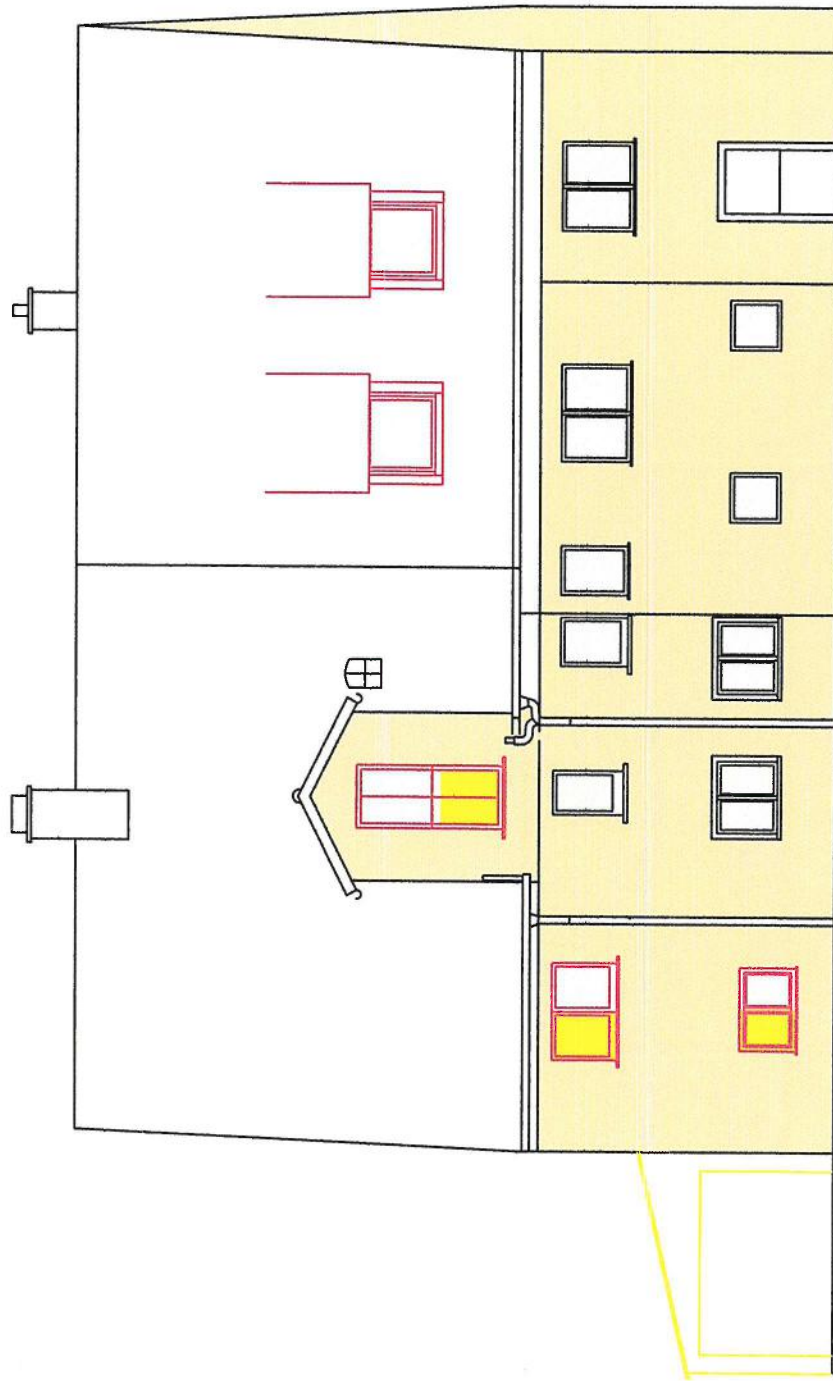

Entwurf


20-020 Stadt Biberach

ARCHITEKTURBÜRO WAGNER - Corinna Wagner - Freie Architektin AKBW
Im Kirchleösch 31 - 88662 Überlingen

Ansicht Süd _ V2

Maßstab: 1:100 Datum: 15.12.2020

V3

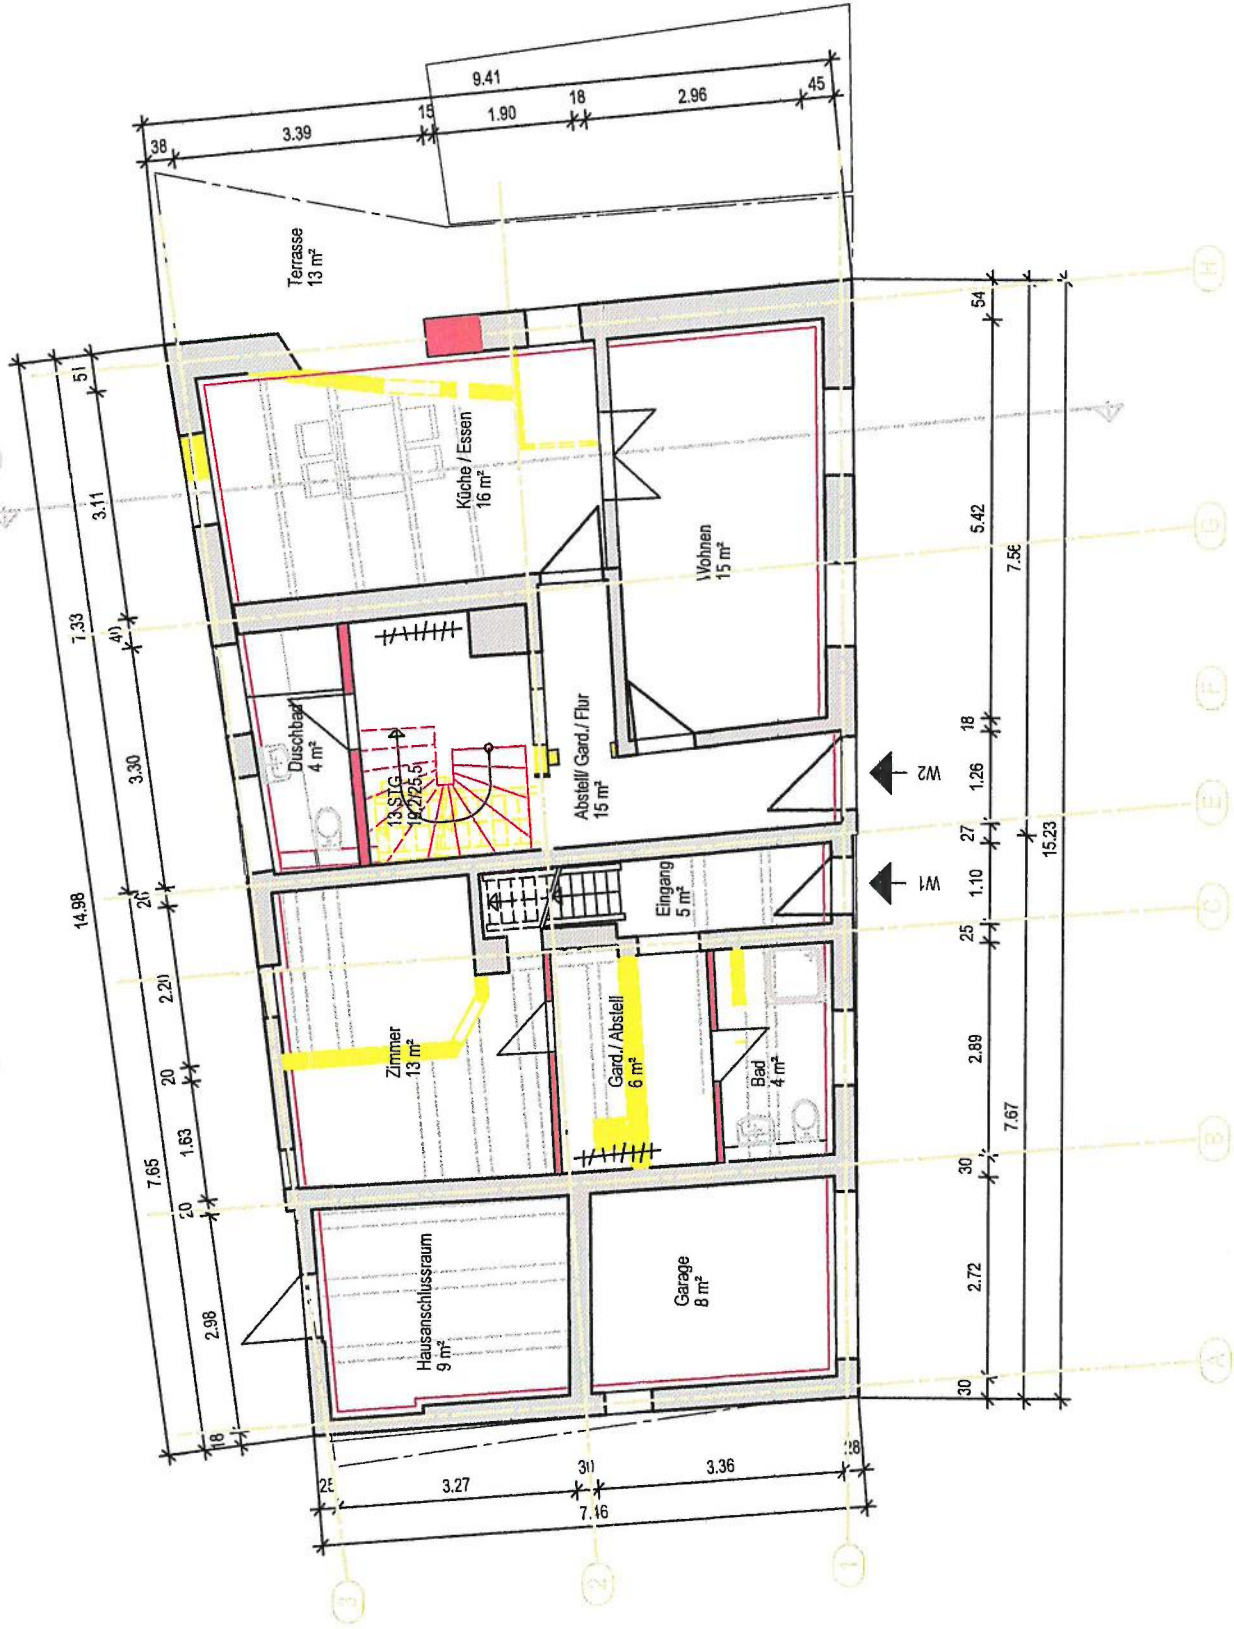


ENTWURF

20-020 Stadt Biberach

ARCHITEKTURBÜRO WAGNER - Corinna Wagner - Freie Architektin AKBW
Im Kirchleösch 31 - 88662 Überlingen

EG_V3_Doppelhaus
Maßstab: 1:100
Datum: 18.02.2021

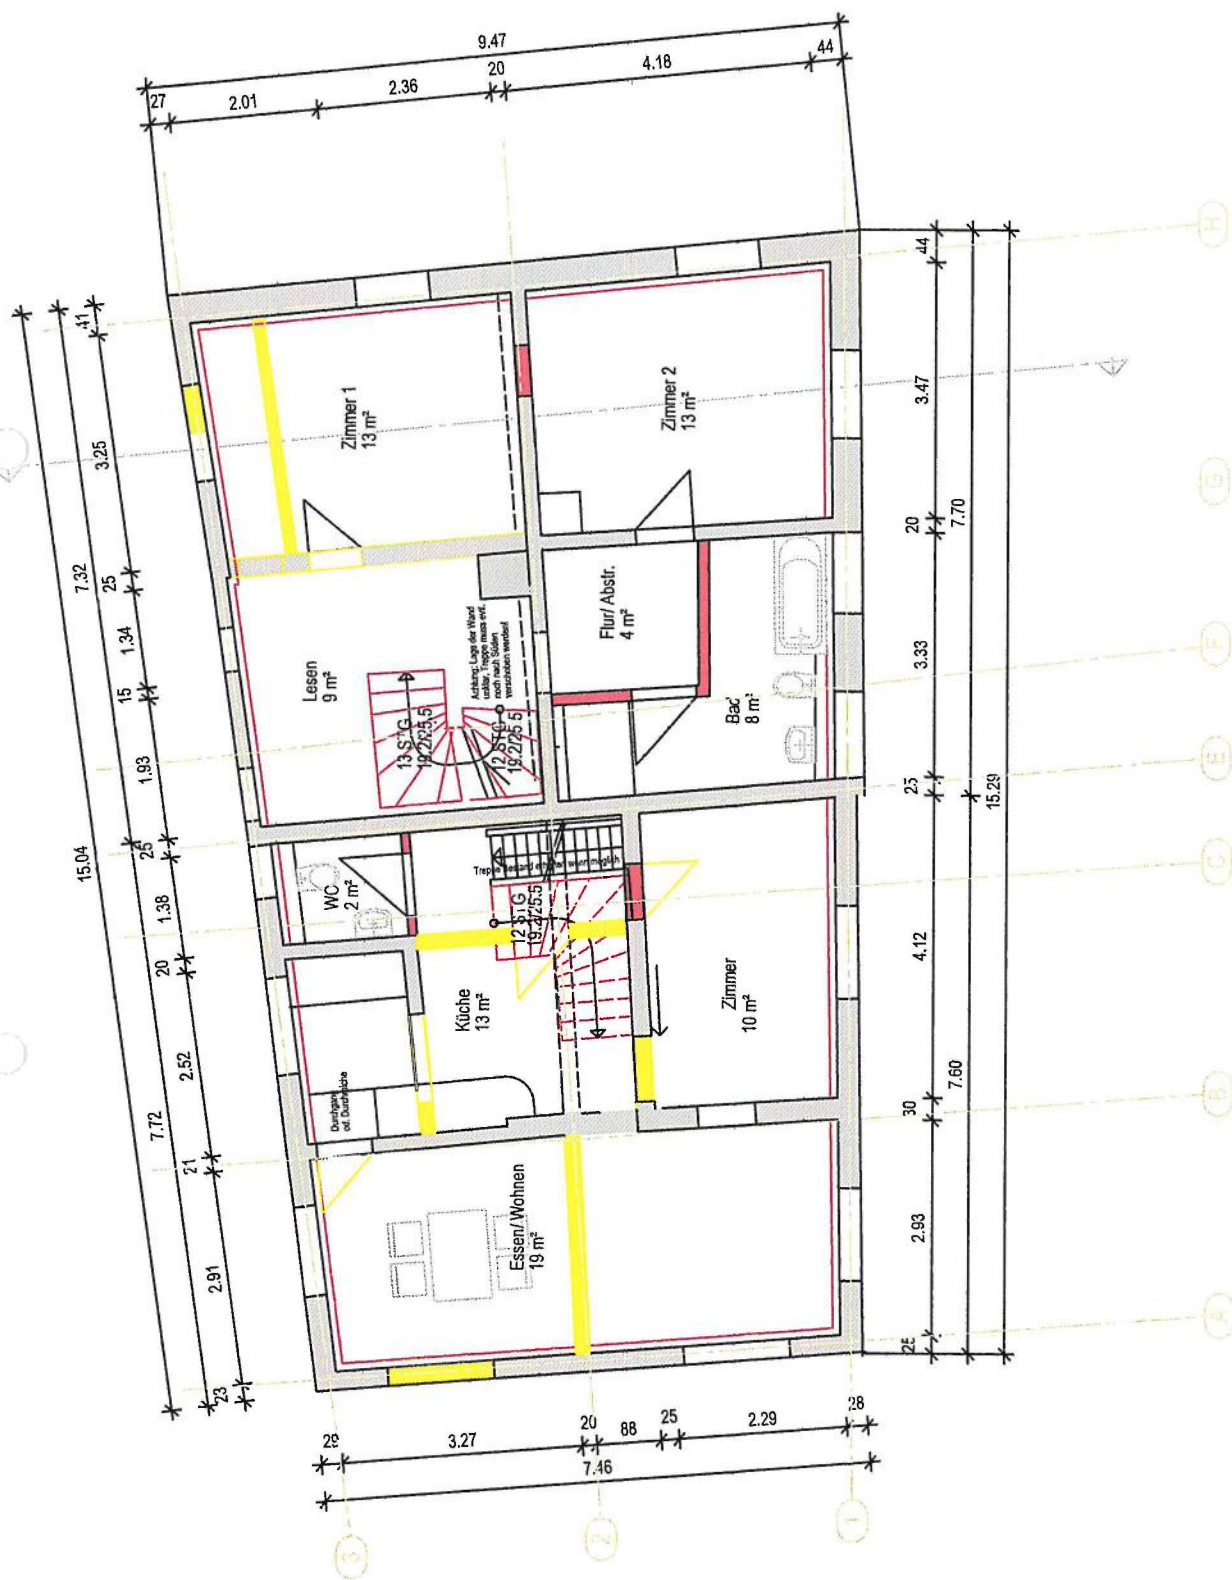

ENTWURF


20-020 Stadt Biberach

ARCHITEKTURBÜRO WAGNER - Corinna Wagner - Freie Architektin AKBW
Im Kirchleösch 31 - 88662 Überlingen

OG_V3_Doppelhaus

Maßstab: 1:100

Datum: 18.02.2021

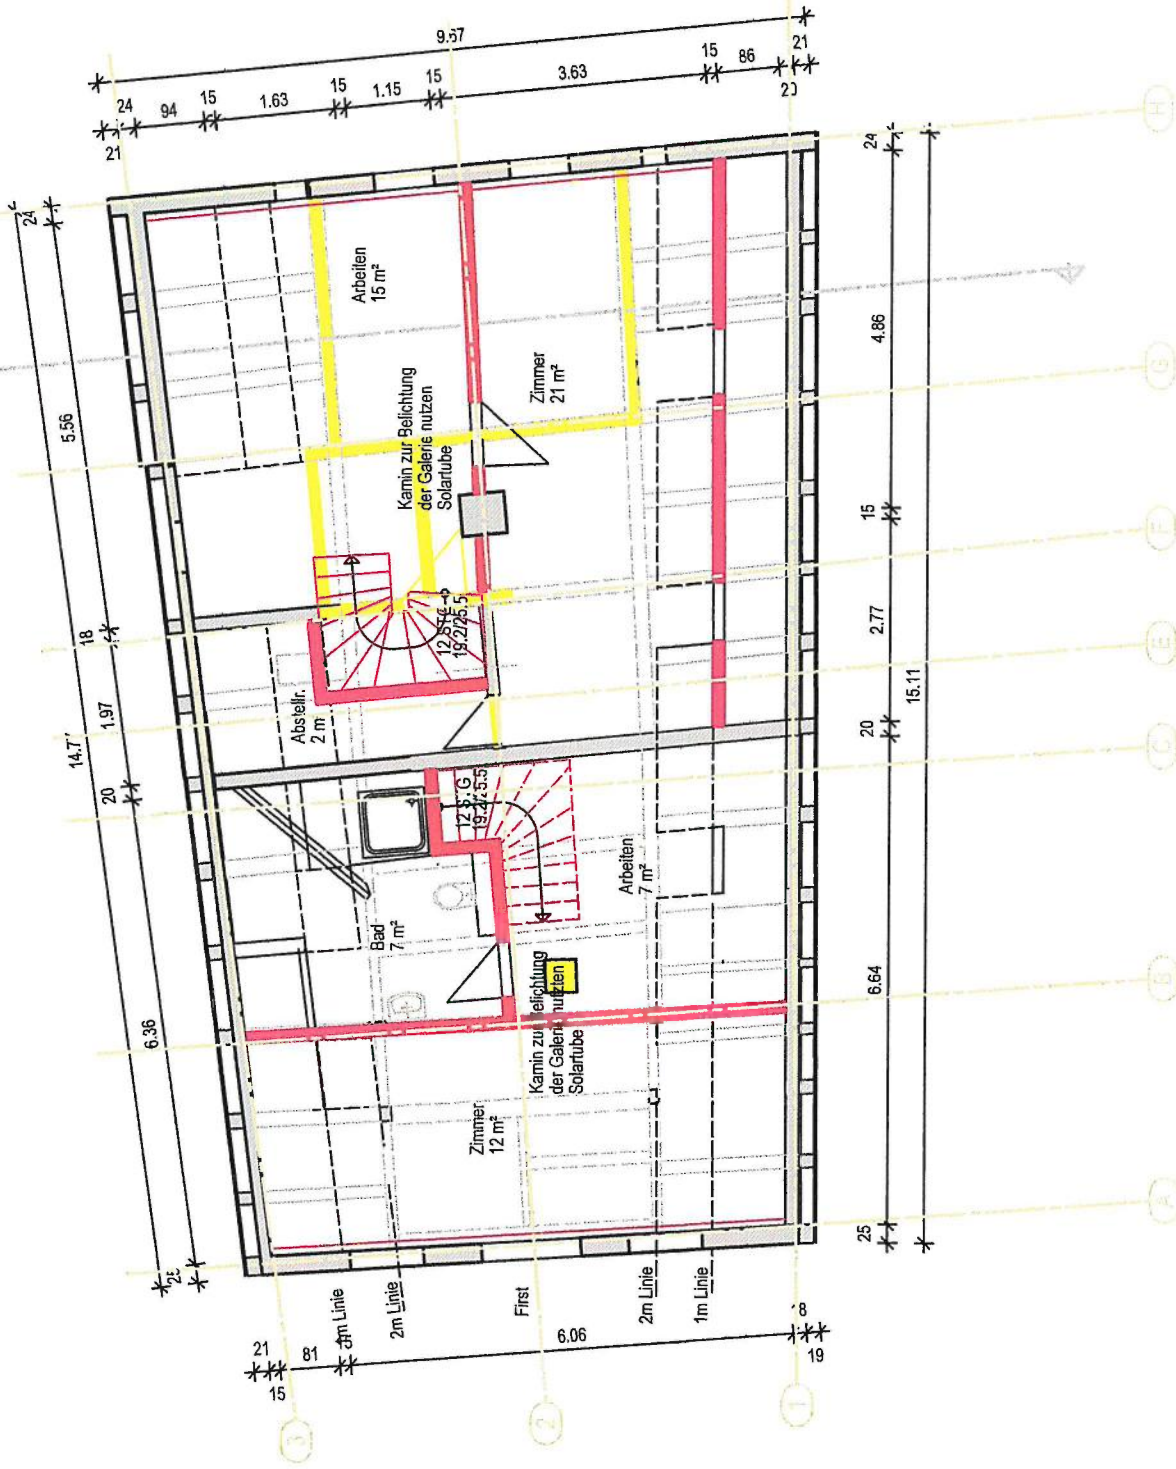


ENTWURF

20-020 Stadt Biberach

ARCHITEKTURBÜRO WAGNER - Corinna Wagner - Freie Architektin AKEBW
Im Kirchleösch 31 - 88662 Überlingen

Maßstab: 1:100
Datum: 18.02.2021
DG_V3_Doppelhaus

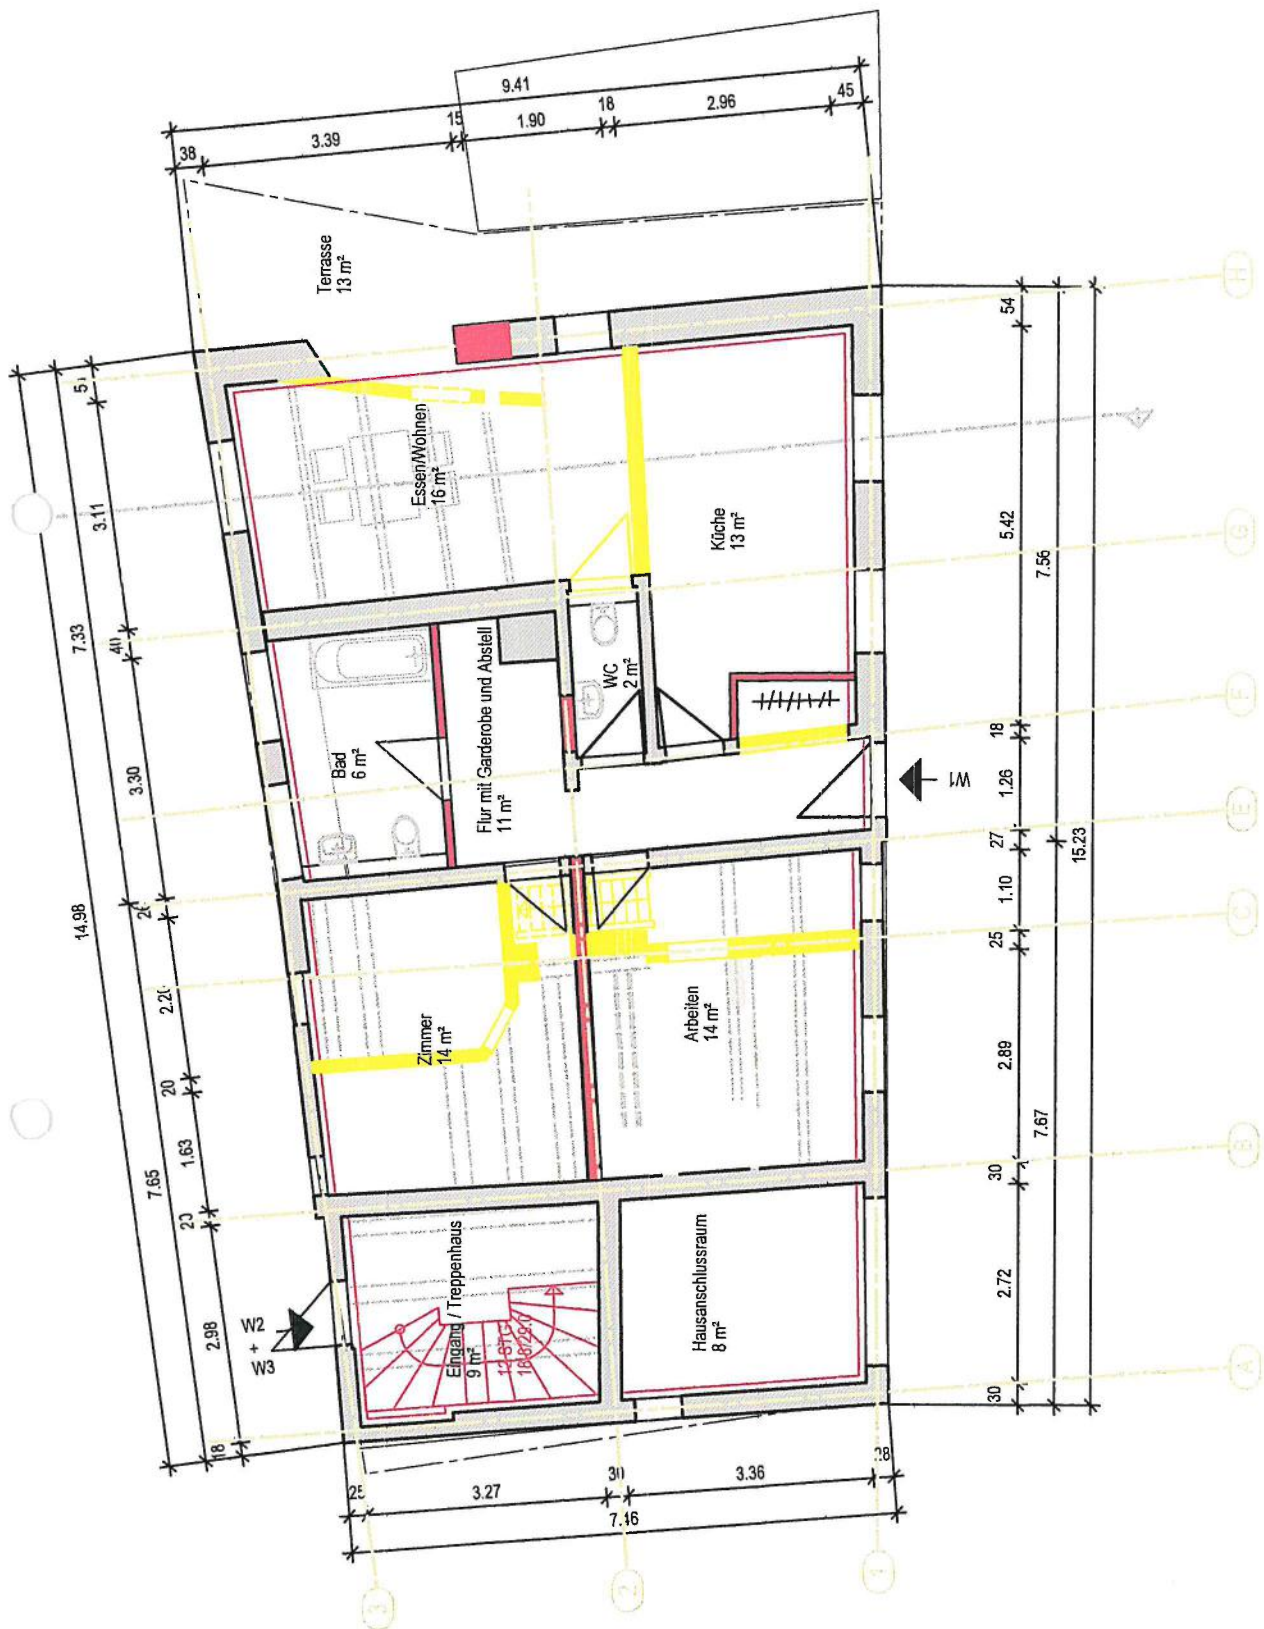


ENTWURF

20-020 Stadt Biberach

ARCHITEKTURBÜRO WAGNER - Corinna Wagner - Freie Architektin AKBW
Im Kirchleösch 31 - 88662 Überlingen

EG_V4a_Ebenen_Innentreppe
Maßstab: 1:100 Datum: 18.02.2021

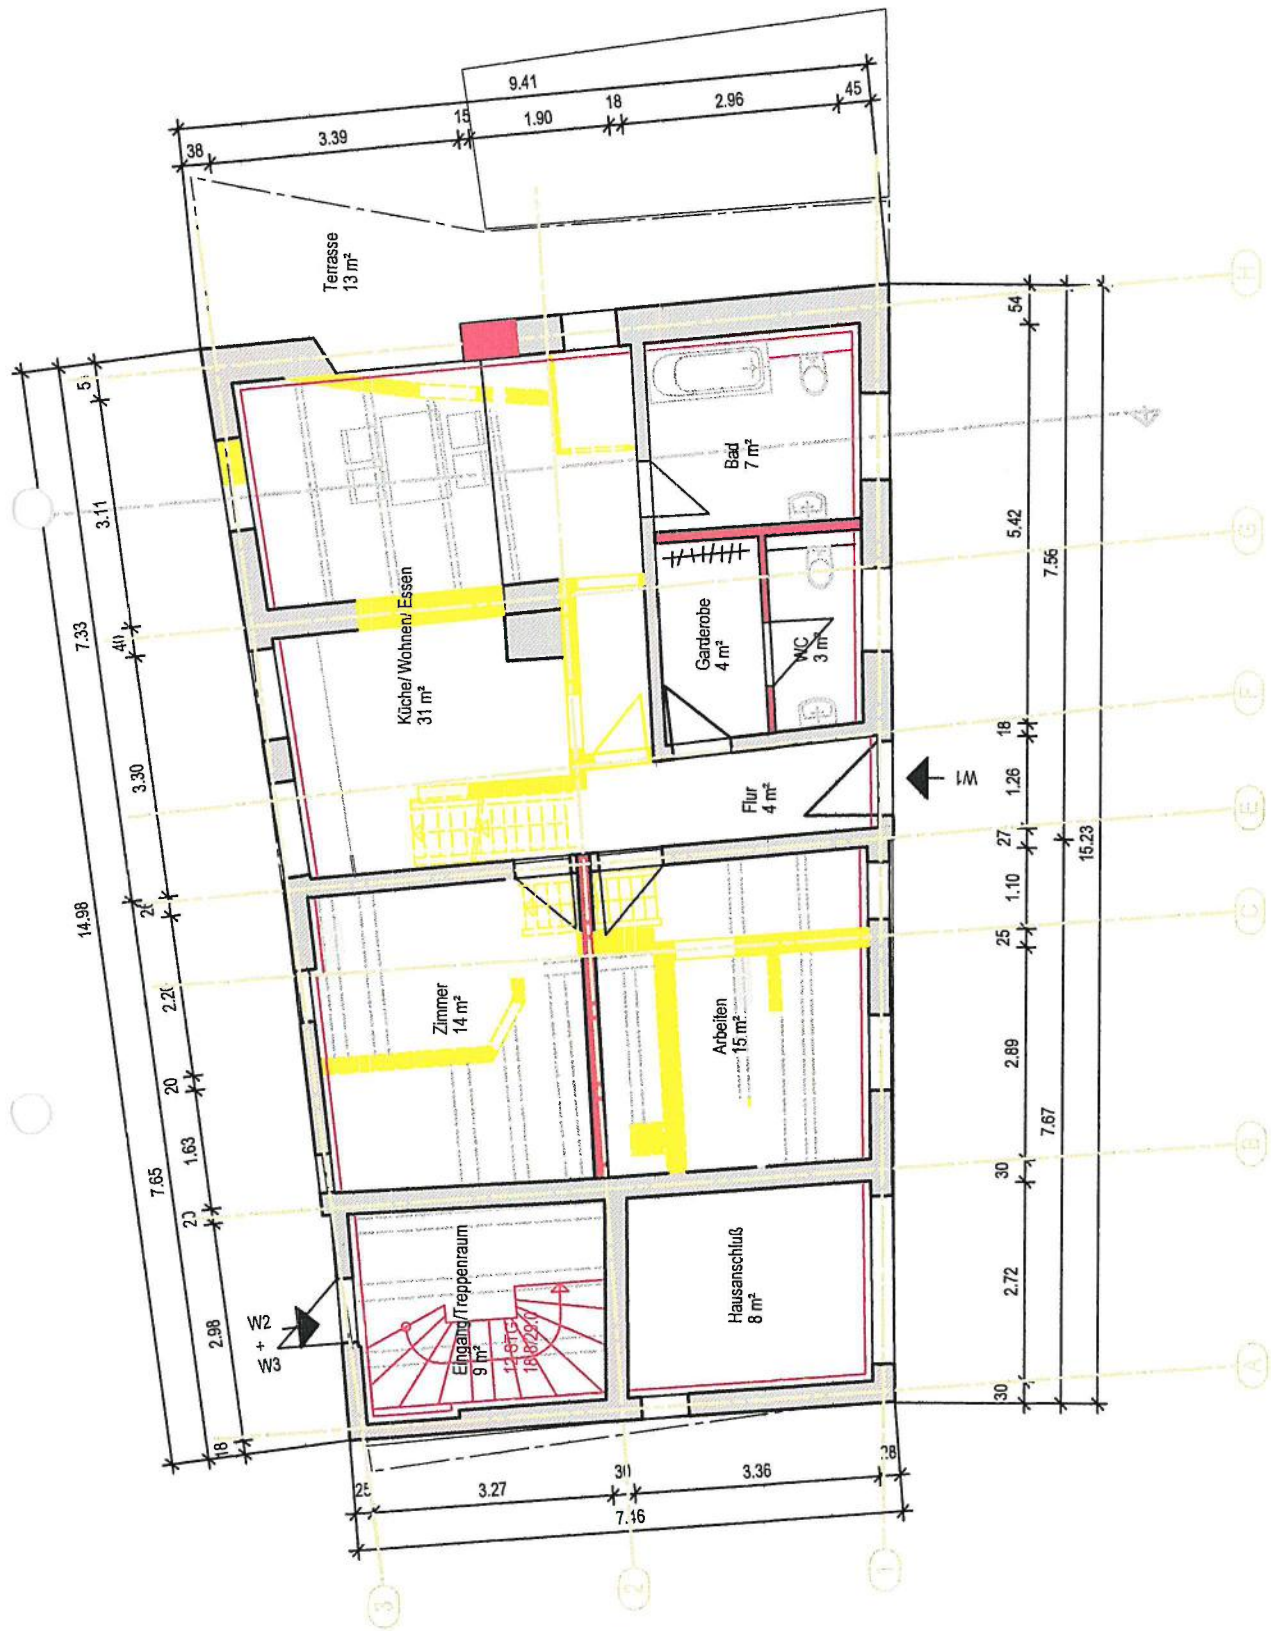


ENTWURF

20-020 Stadt Biberach

ARCHITEKTURBÜRO WAGNER - Corinna Wagner - Freie Architektin AKBW
Im Kirchleösch 31 - 88662 Überlingen

EG_V4b_Ebenen_Innentreppe
Maßstab: 1:100 Datum: 18.02.2021

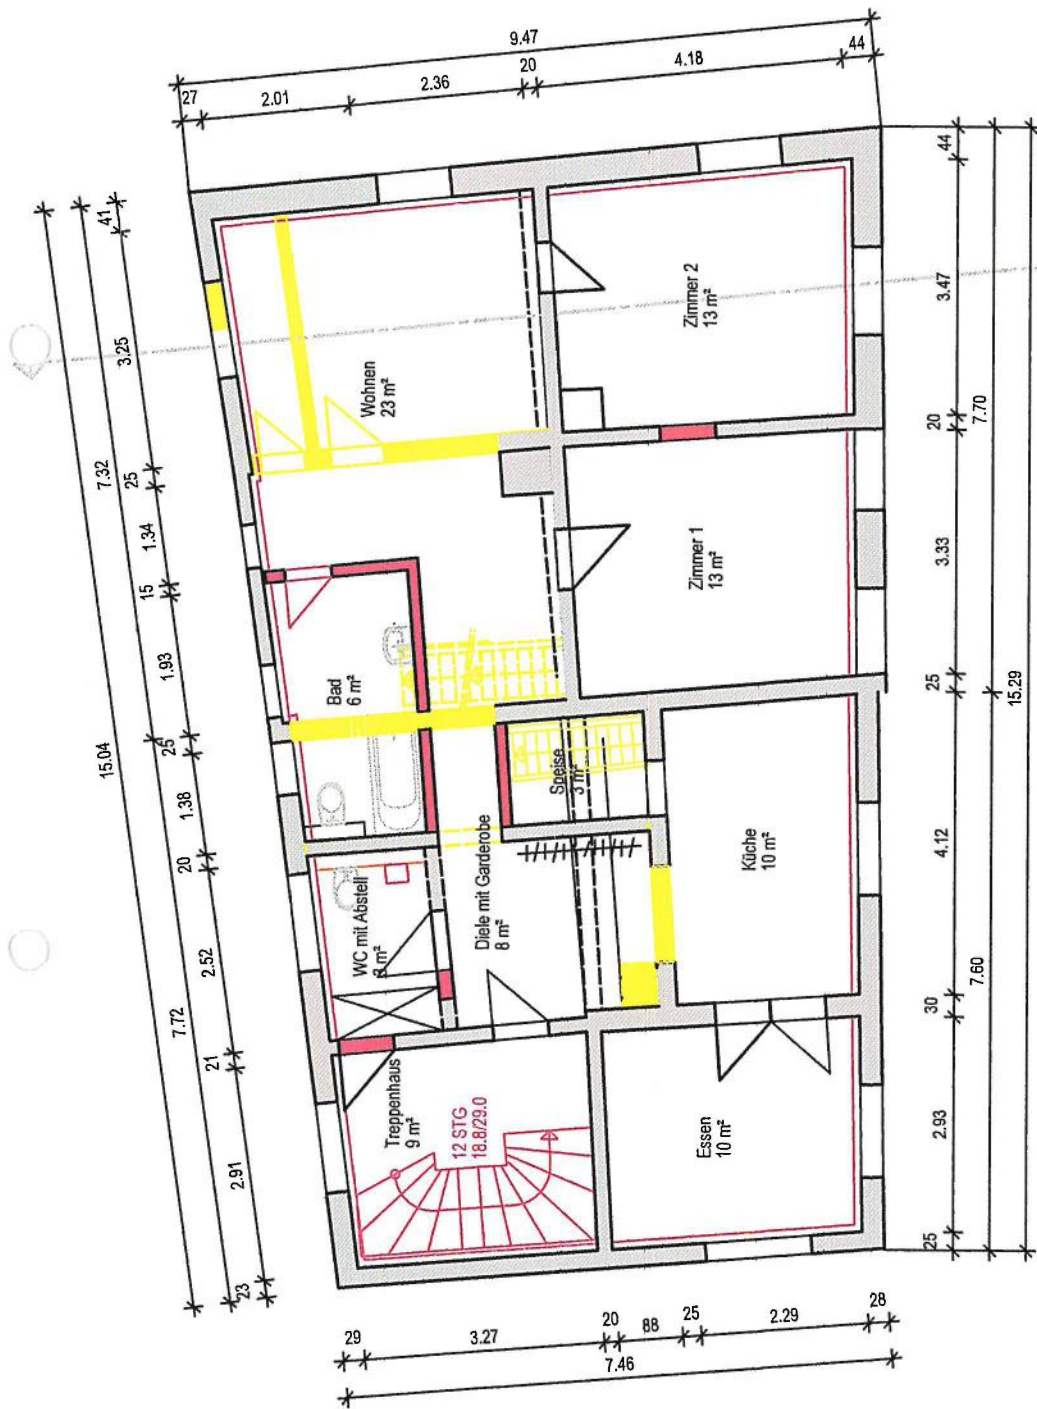


ENTWURF

20-020 Stadt Biberach

ARCHITEKTURBÜRO WAGNER - Corinna Wagner - Freie Architektin AKBW
Im Kirchleösch 31 - 88662 Überlingen

OG_V4b_Ebenen_Innentreppe
Maßstab: 1:100 Datum: 18.02.2021

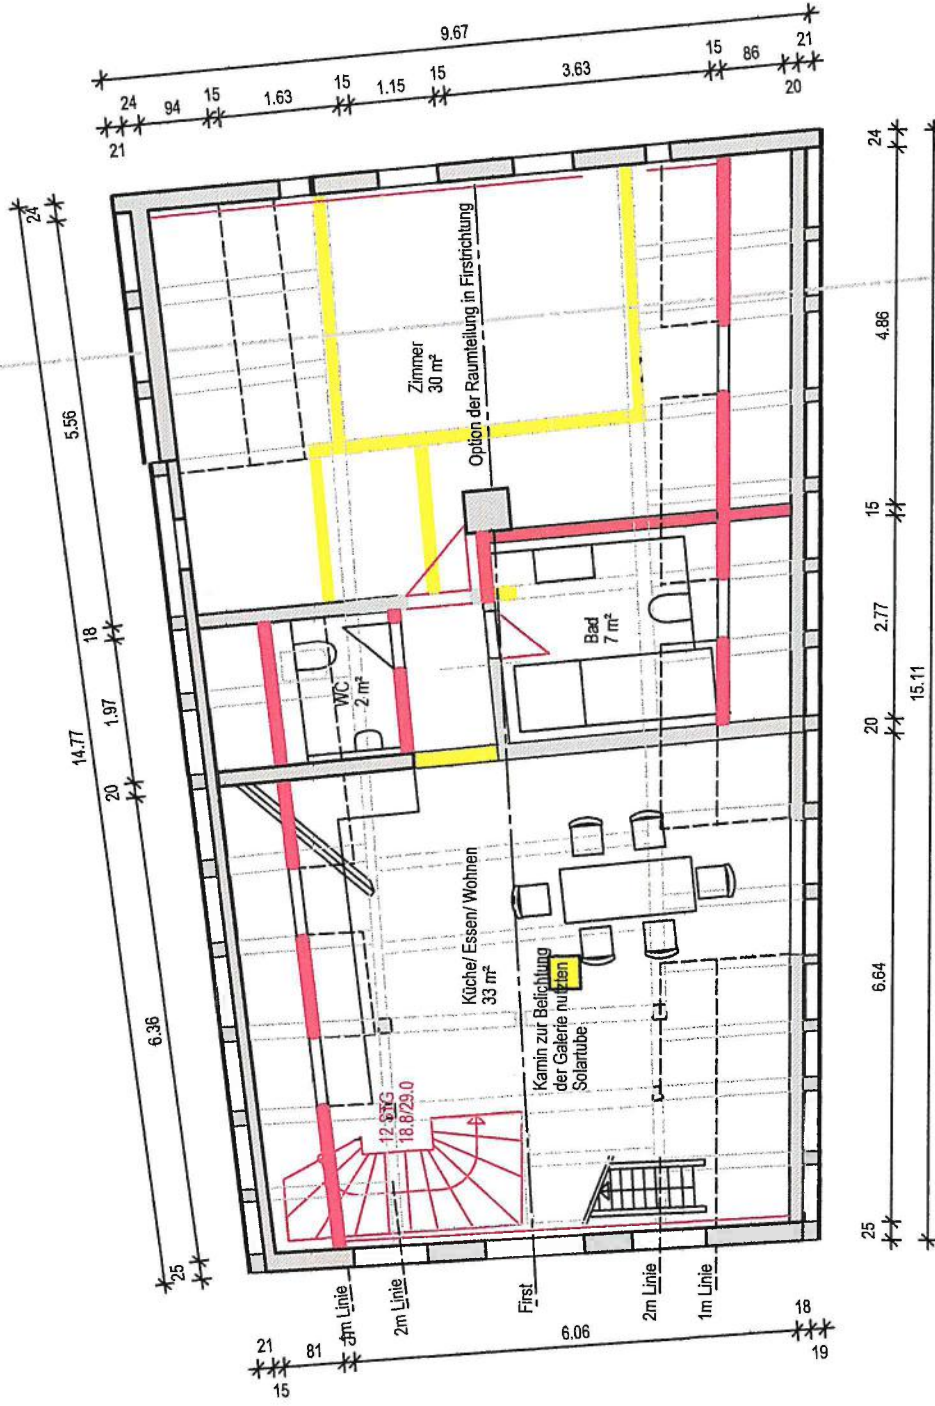


ENTWURF

20-020 Stadt Biberach

DG_V4ab_Ebenen_Innentreppe
Maßstab: 1:100 Datum: 18.02.2021

ARCHITEKTURBÜRO WAGNER - Corinna Wagner - Freie Architektin AKBW
Im Kirchleösch 31 - 88662 Überlingen

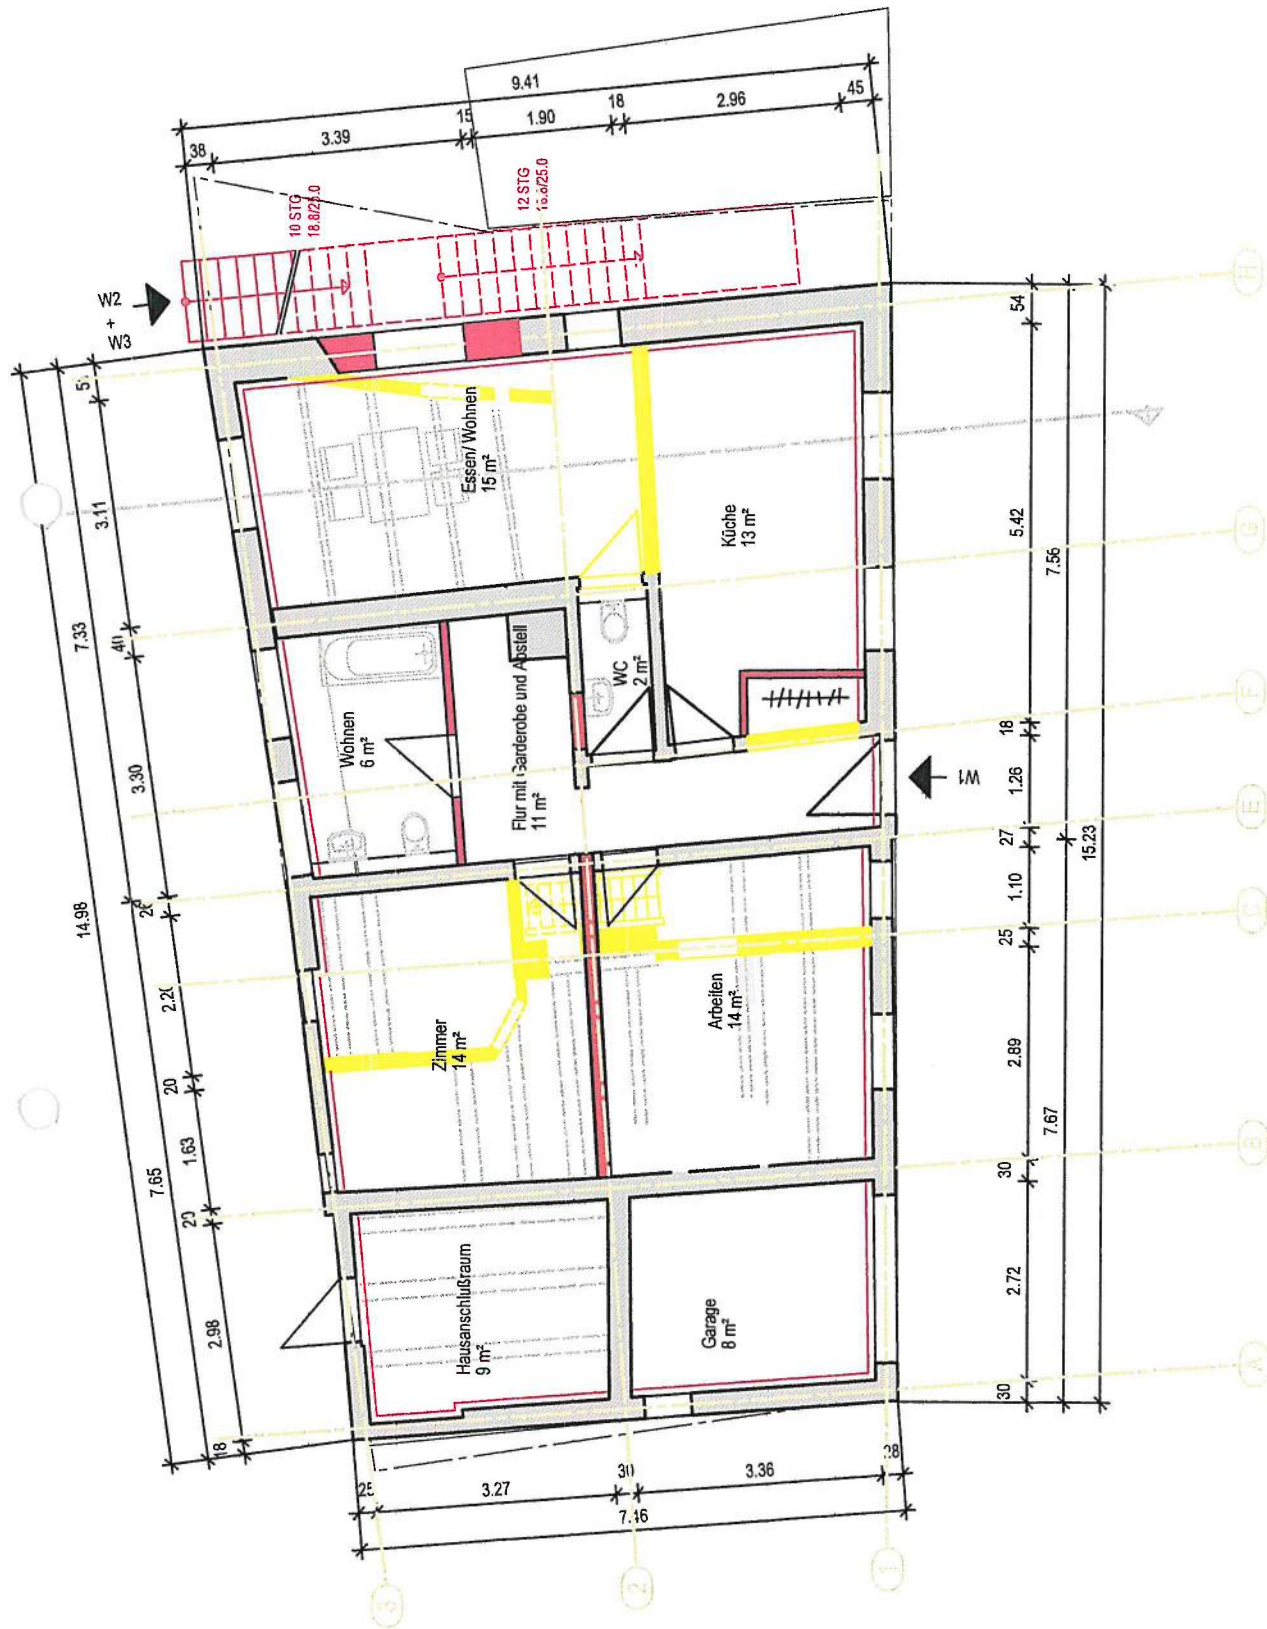

ENTWURF

20-020 Stadt Biberach

EG_V5ab_Ebenen_Außentreppe
 Maßstab: 1:100 Datum: 18.02.2021

ARCHITEKTURBÜRO WAGNER - Corinna Wagner - Freie Architektin AKBW
 Im Kirchleösch 31 - 88662 Überlingen




ENTWURF

20-020 Stadt Biberach


ARCHITEKTURBÜRO WAGNER - Corinna Wagner - Freie Architektin AKBW
Im Kirchleösch 31 - 88662 Überlingen

OG_V5a_Ebenen_Außentreppe
Maßstab: 1:100 Datum: 18.02.2021

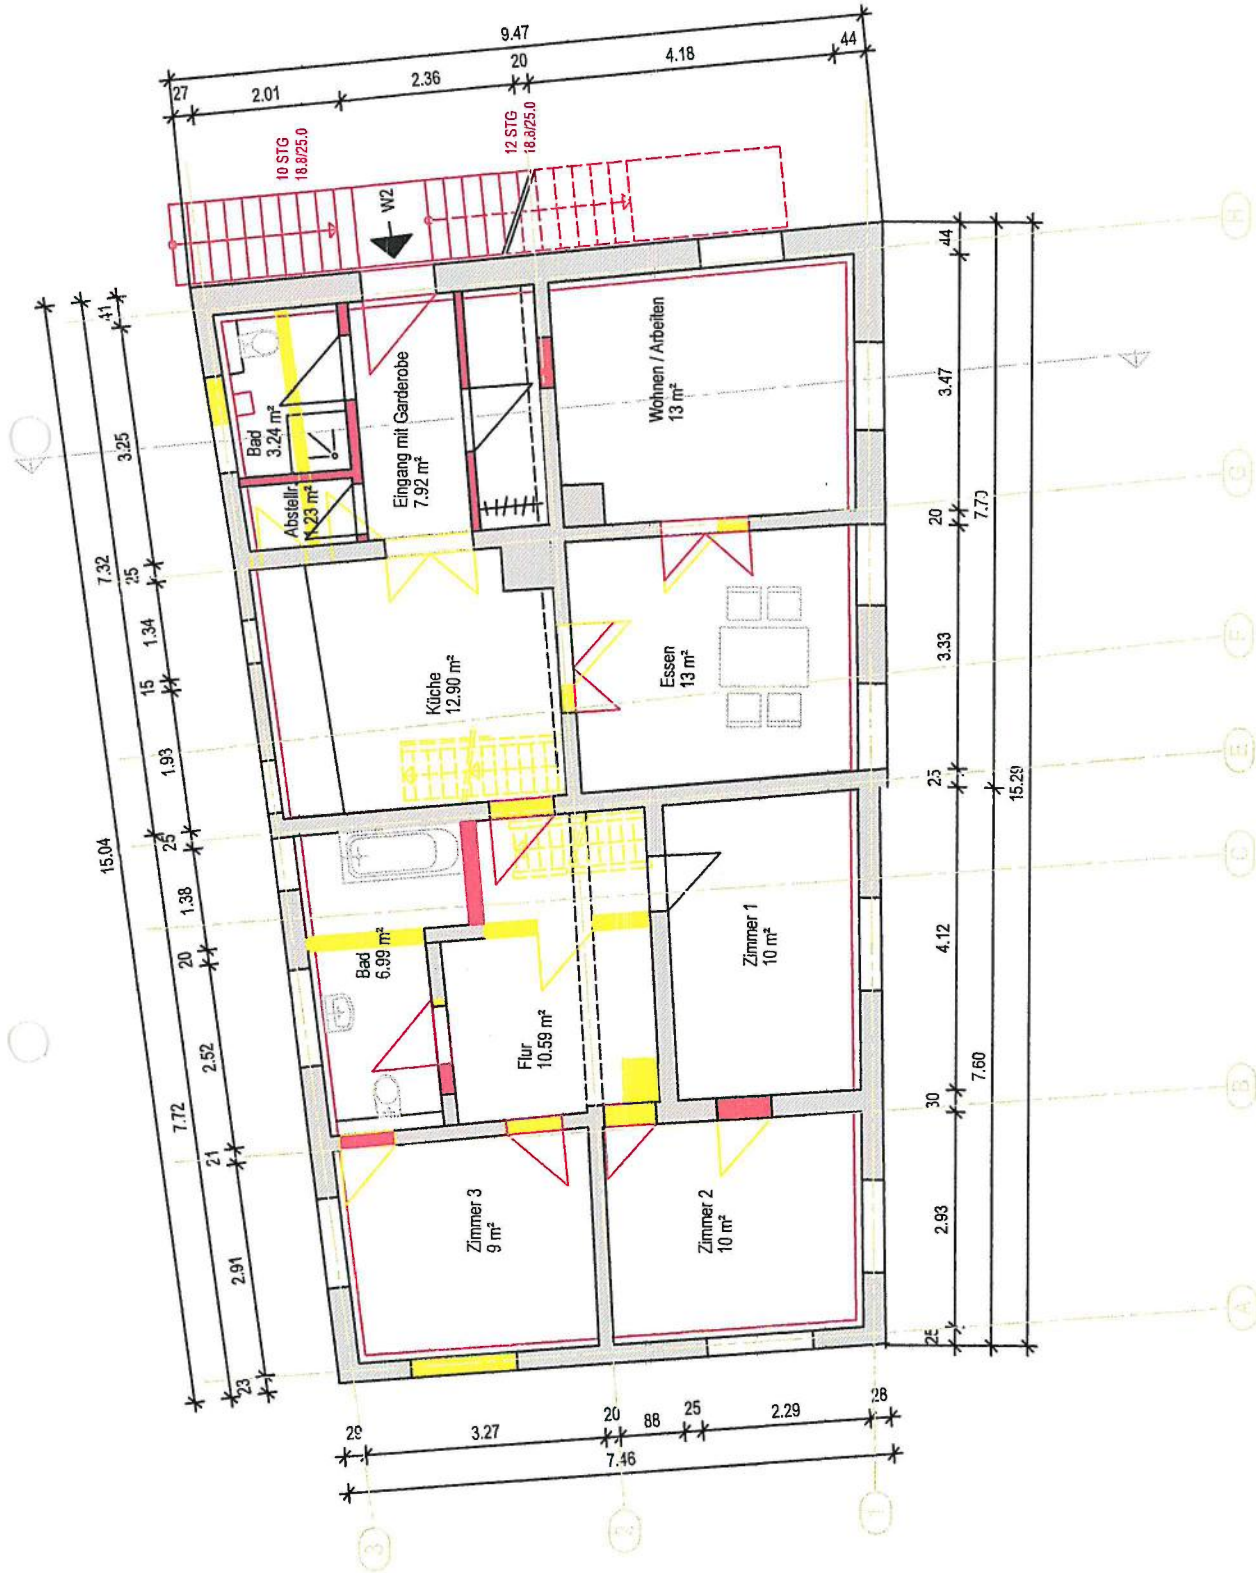

ENTWURF


20-020 Stadt Biberach

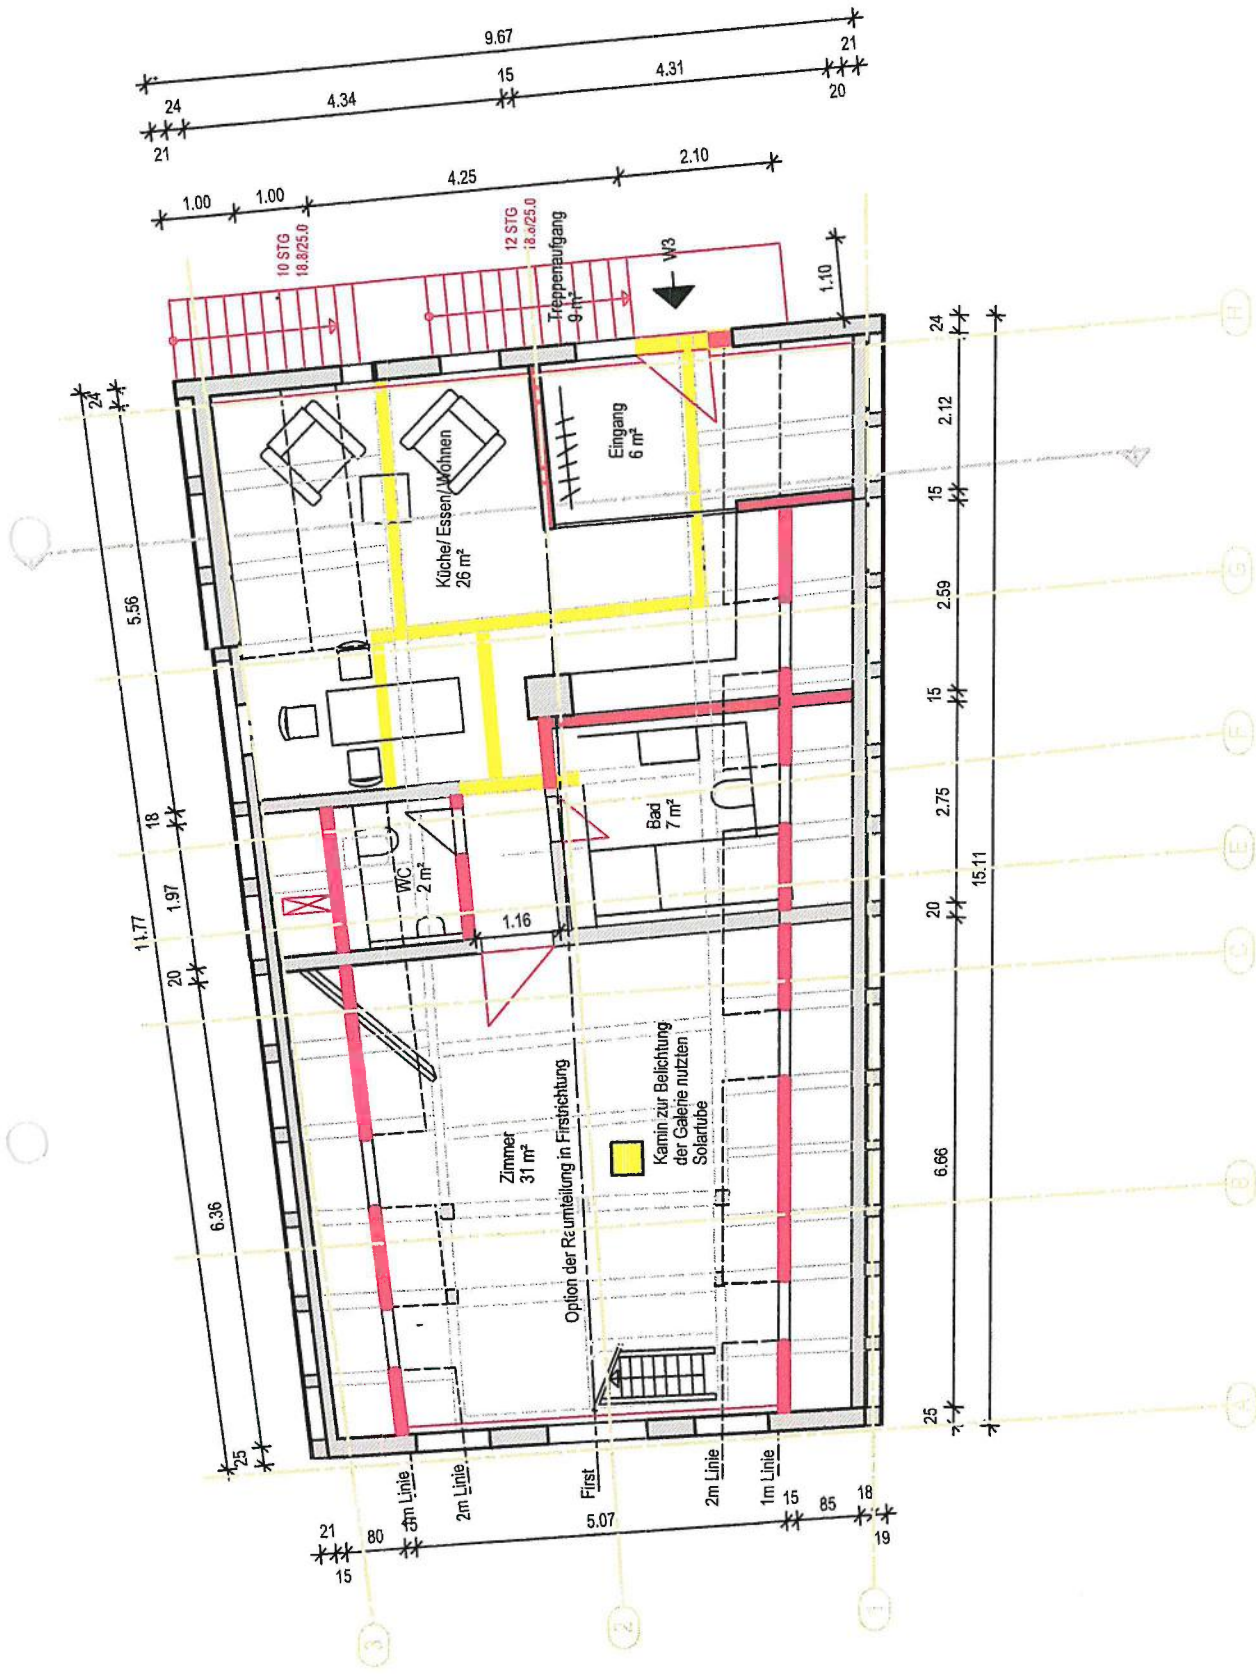

ENTWURF

20-020 Stadt Biberach

ARCHITEKTURBÜRO WAGNER - Corinna Wagner - Freie Architektur AKBW
Im Kirchleösch 31 - 88662 Überlingen
DG_V5ab_Ebenen_Außentreppe
Maßstab: 1:100 Datum: 18.02.2021

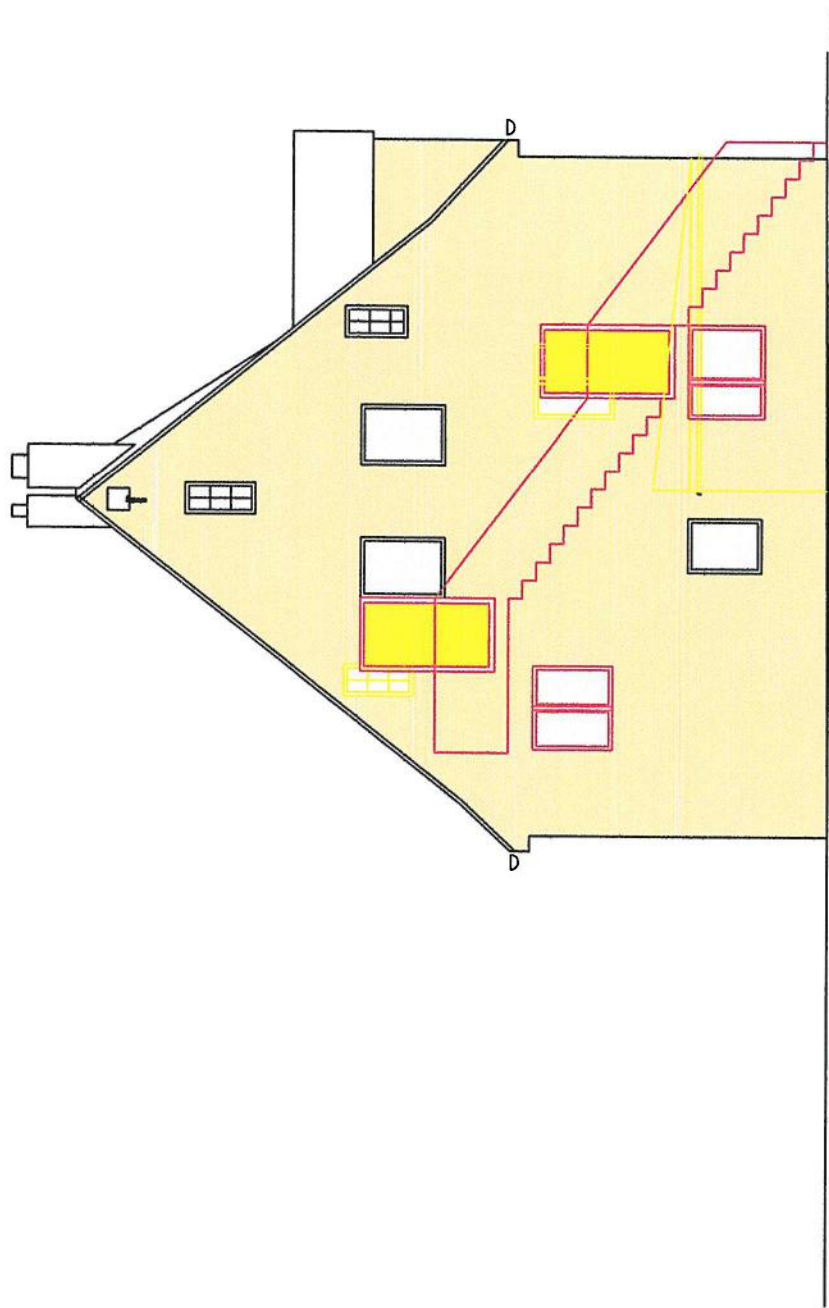



ENTWURF


20-020 Stadt Biberach


ARCHITEKTURBÜRO WAGNER - Corinna Wagner - Freie Architektin AKBW
Im Kirchleösch 31 - 88662 Überlingen

AN_West_V5ab_Ebenen_Außentreppe
Maßstab: 1:100 Datum: 18.02.2021

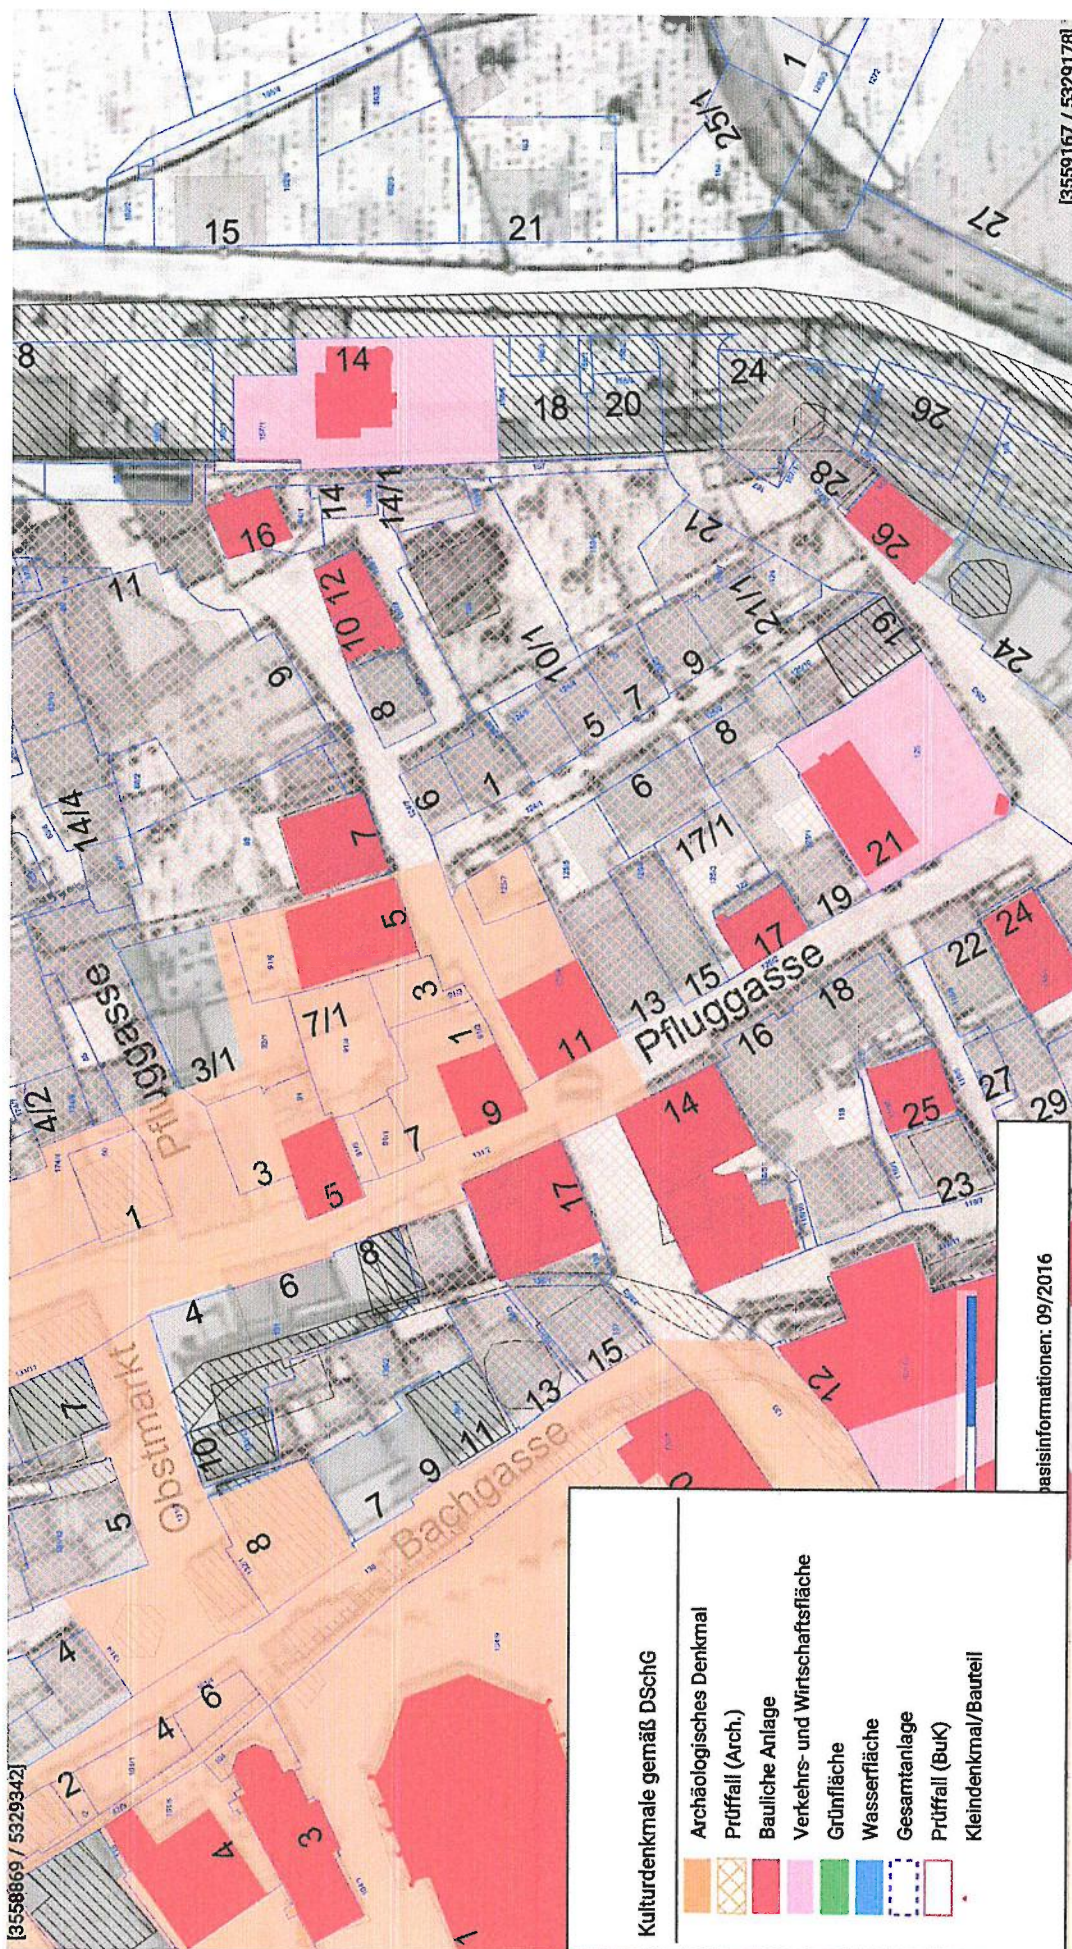

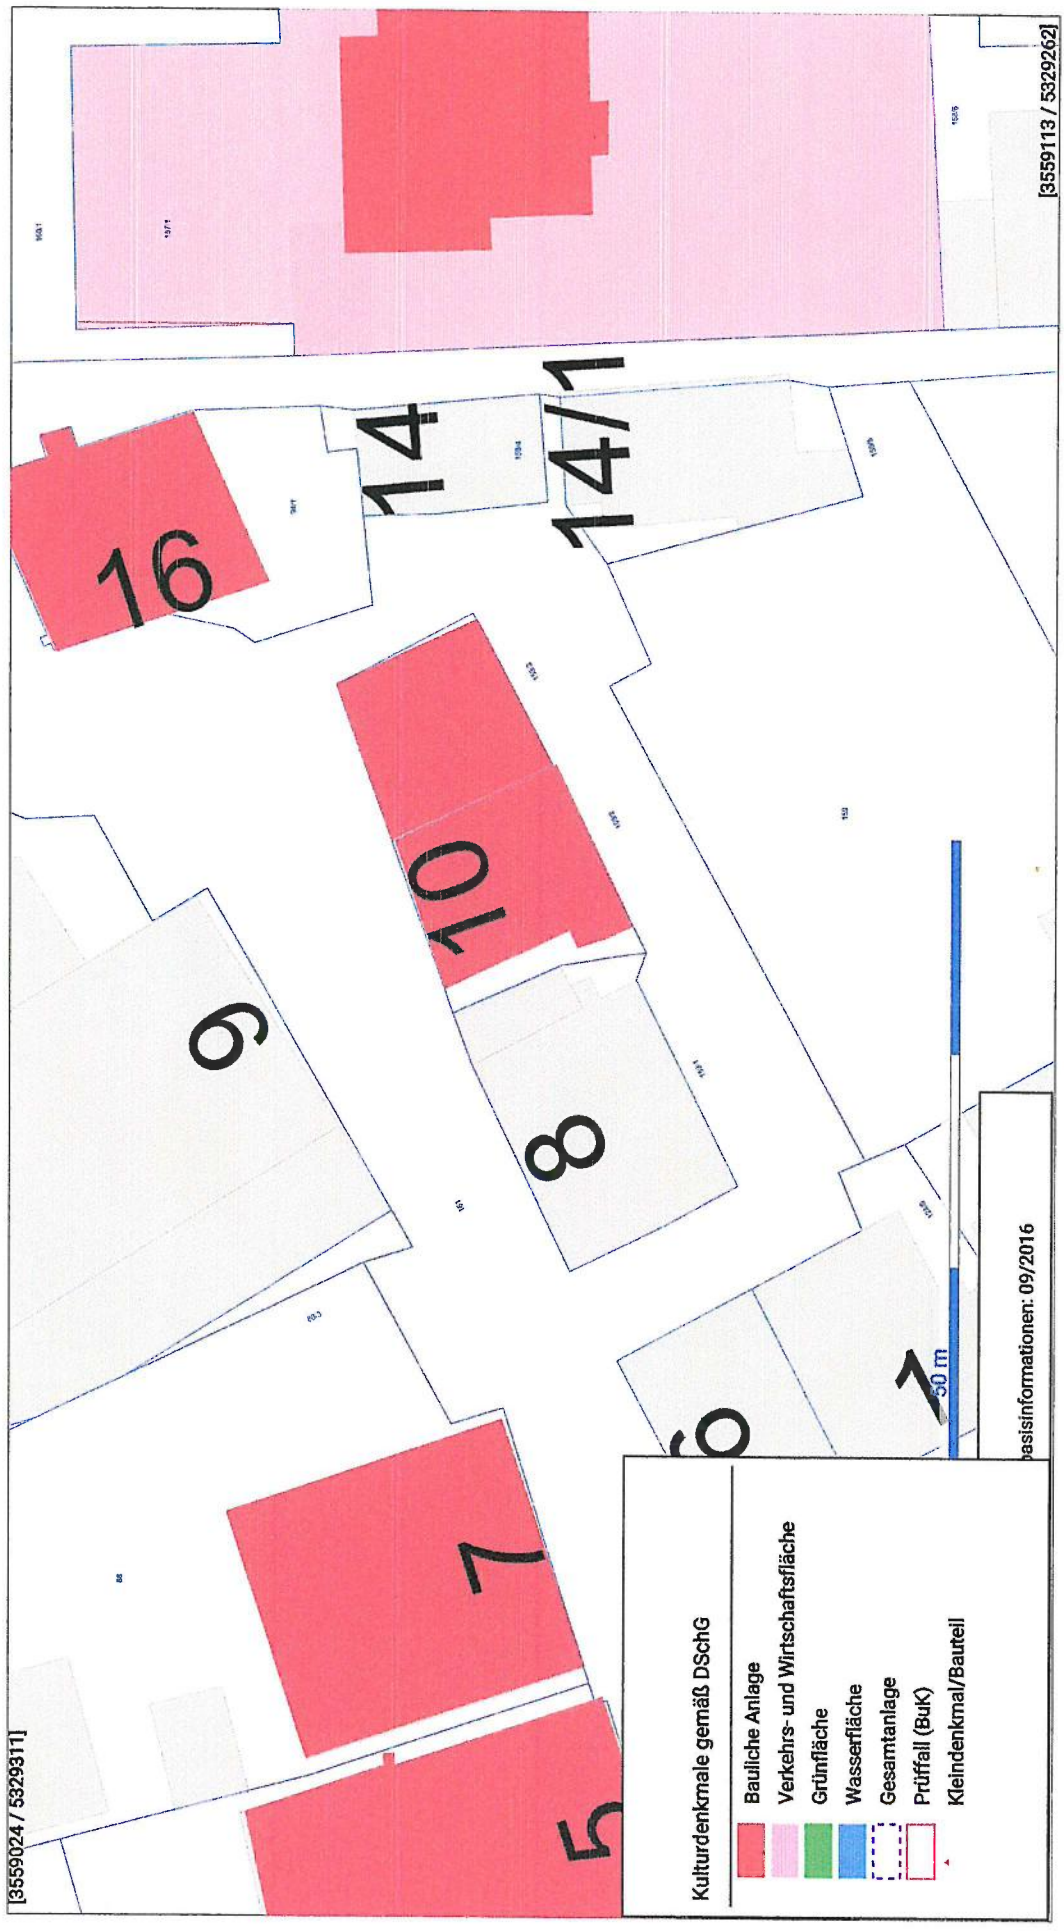

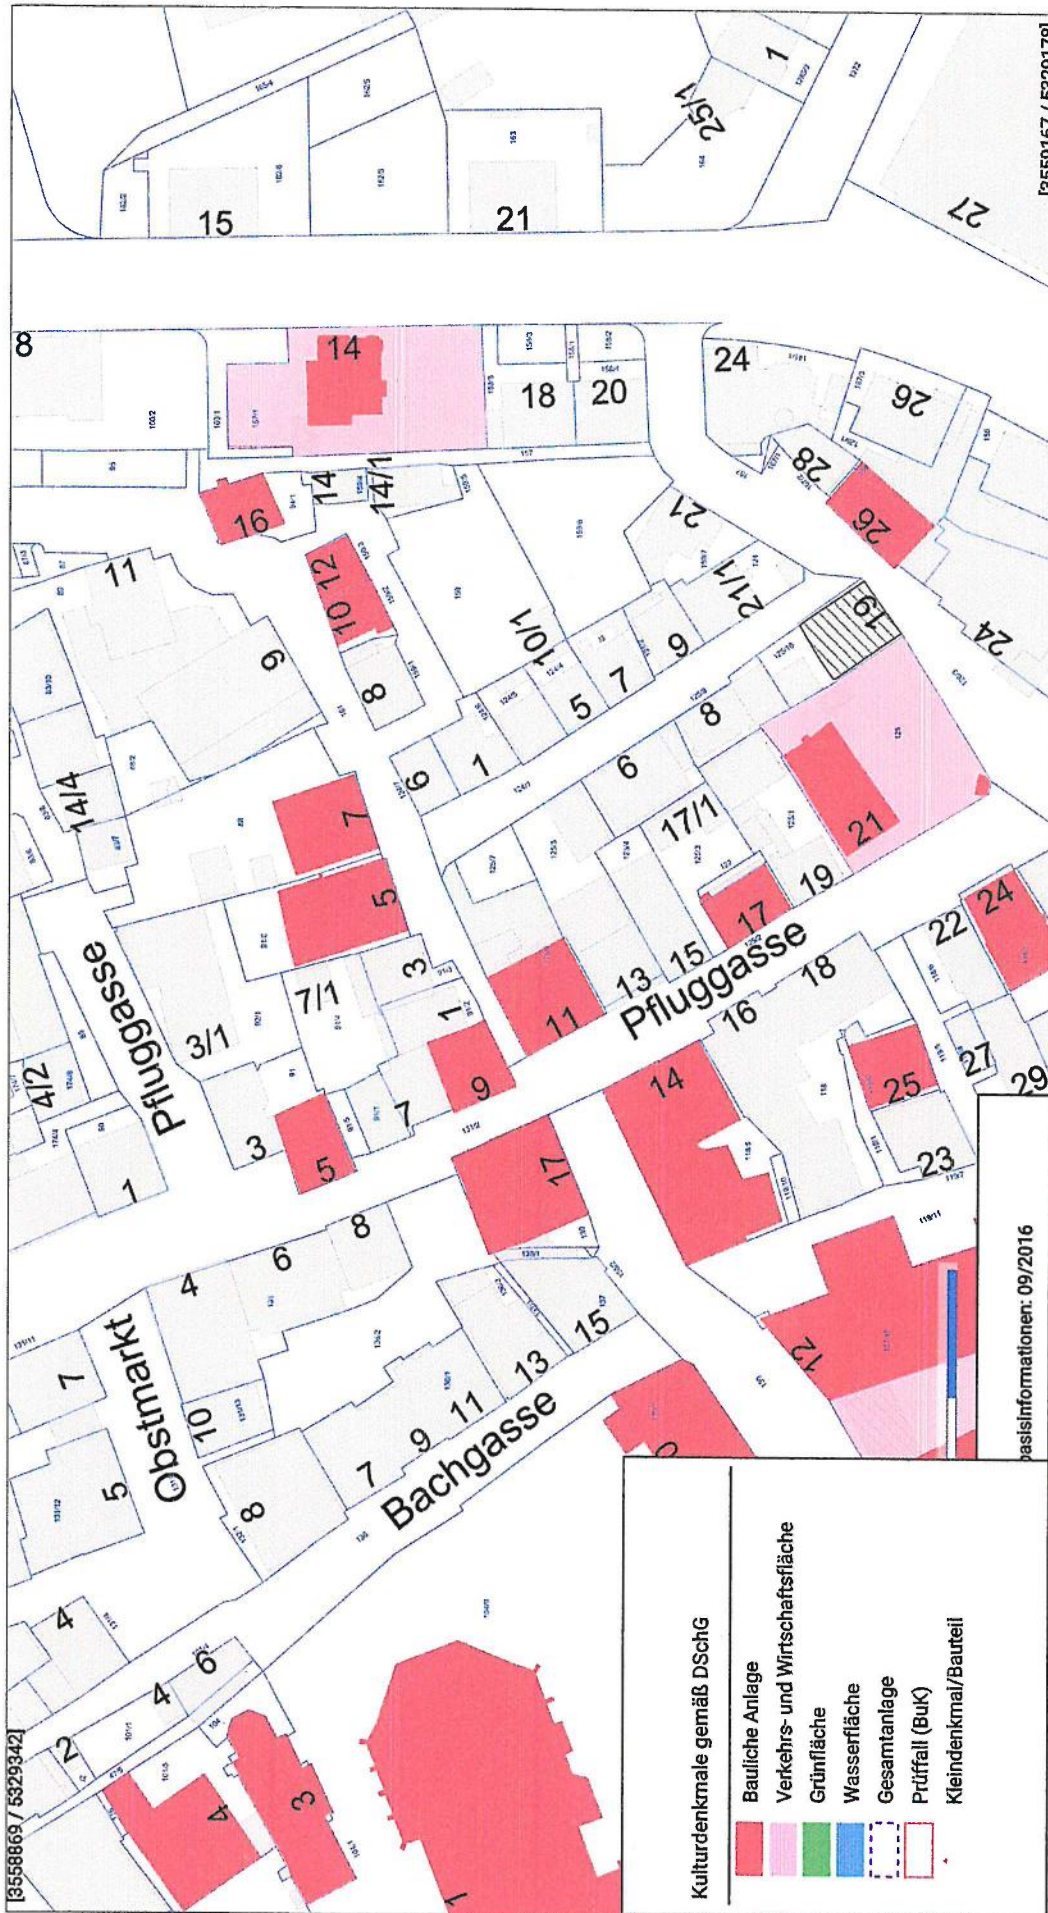

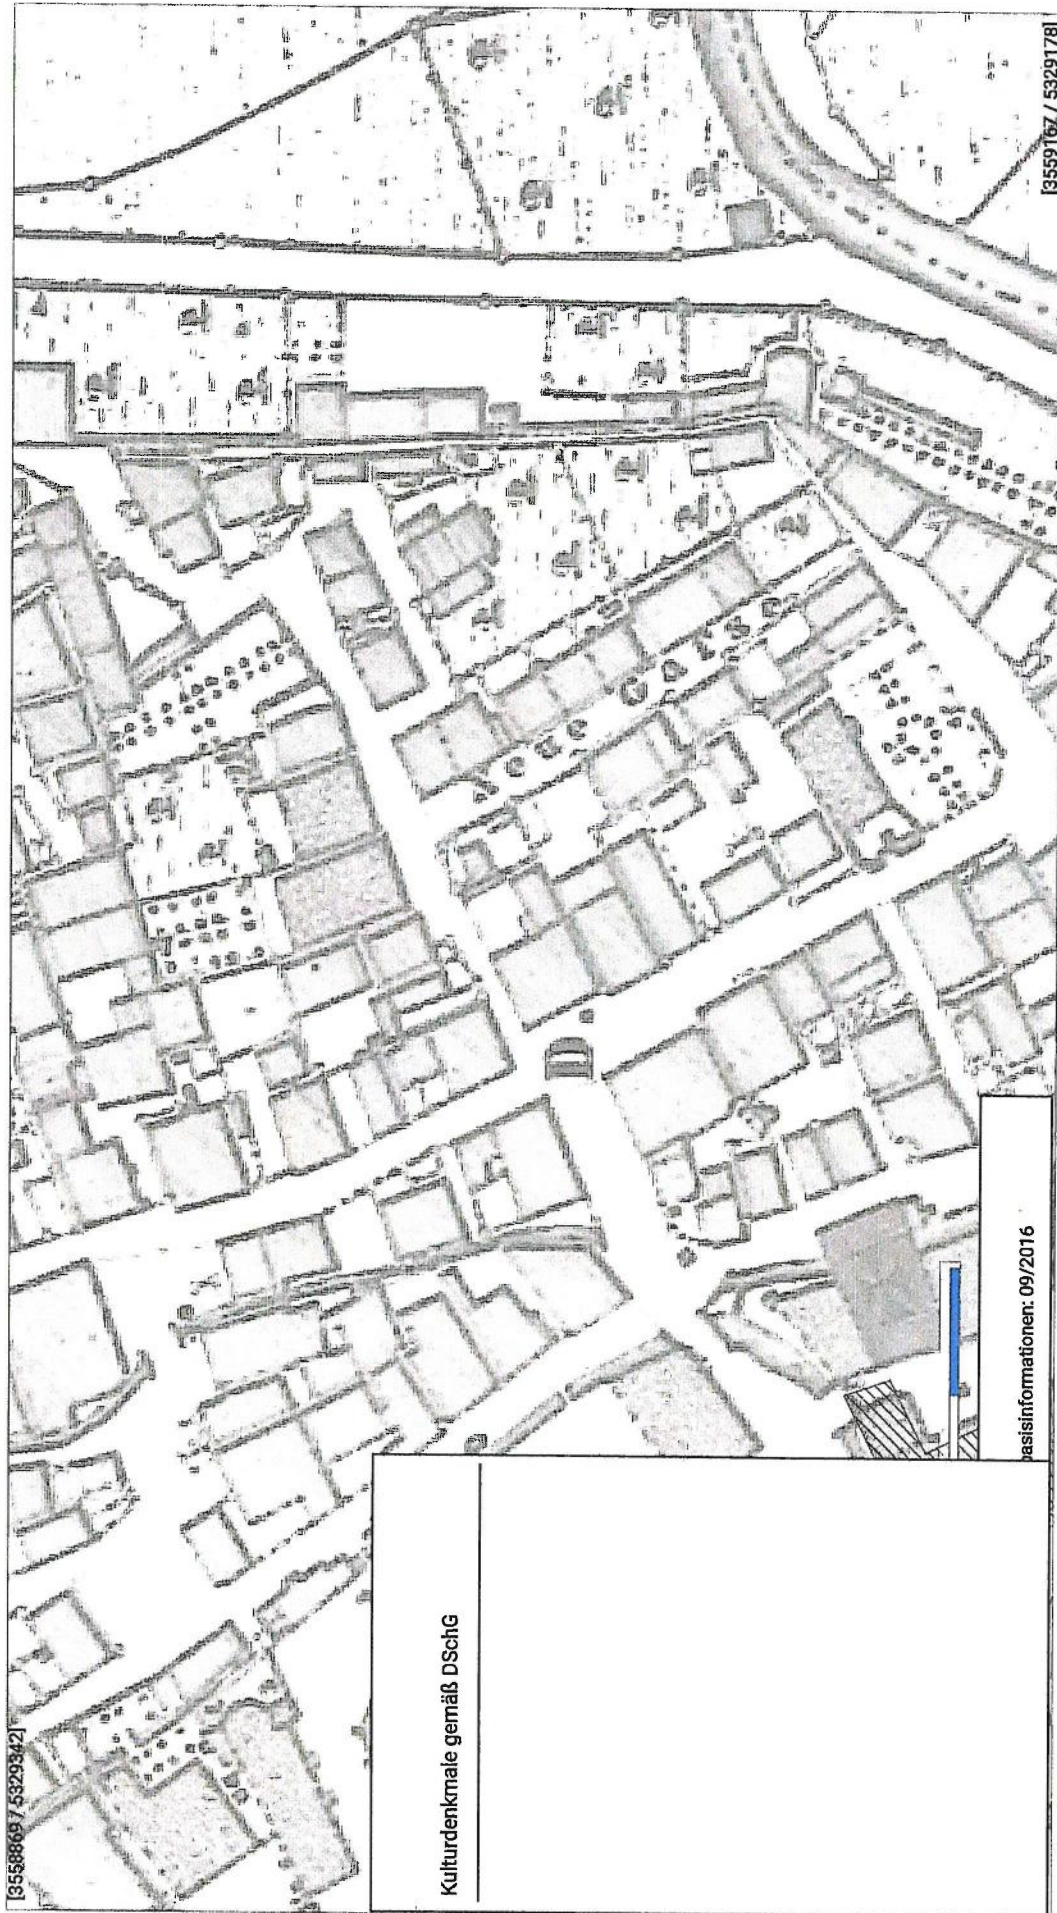

[3558869 / 5329342]

[3559167 / 5329178]

Kulturdenkmale gemäß DSchG

asisinformationen: 09/2016