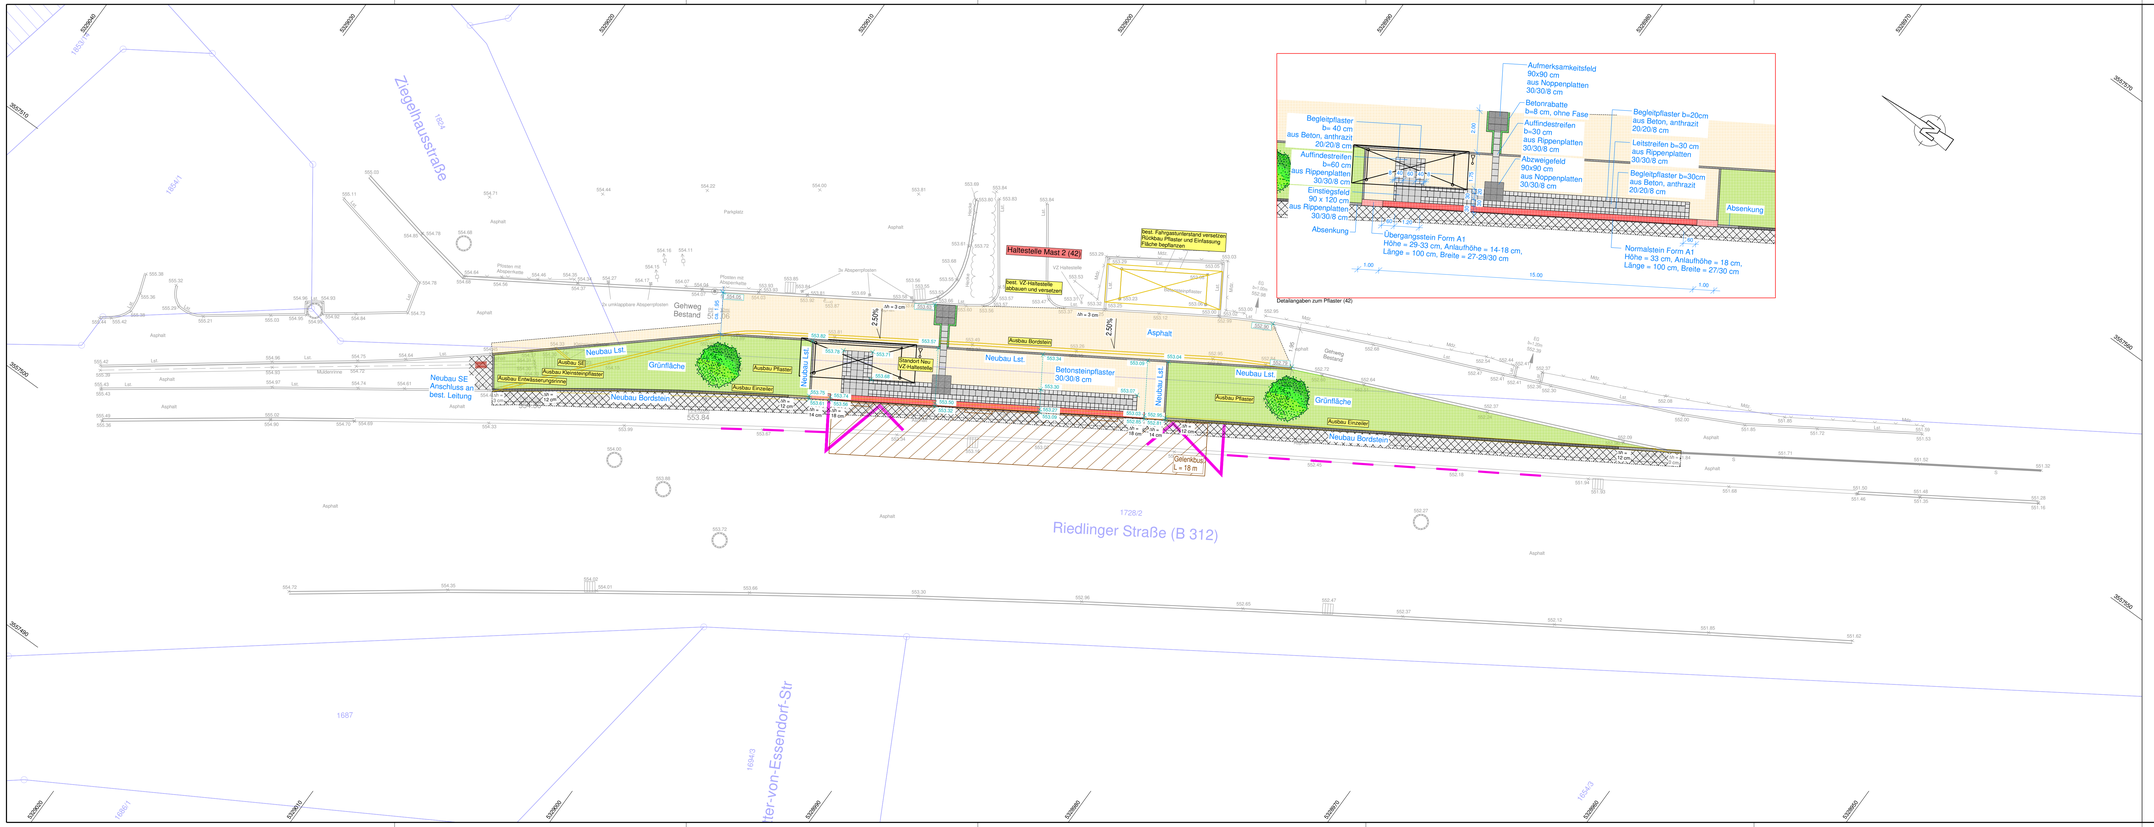

Zeichenerklärung:

- Busbordstein Form A1
- Übergangsstein Form A1
- Betonrabatte
- Leitstein
- Bordstein
- Absenkung
- Fahrbahn
- Radweg
- Gehweg
- Grünfläche
- Angleichung
- Pflaster anthrazit
- Fahrbahnmarkierung
- Taktile Platten Typ "Rippe" (30x30x8 cm)
- 1.5 % Längsneigung
- Abbruch
- 850.12 gepl. Deckenhöhen
- 850.12 zu haltende Deckenhöhe
- Straßeneinlauf
- gepl. Baum
- Entwurfsvermessung
- amtl. Katasterkarte

Hinweis Koordinatensystem / Höhensystem:
GK / DHHN12 ("Status 100"; m ü. NN)

. Fertigung

Nr.	Art der Änderung	Datum	Zeichen

Planungsphase:

Ausführungsplanung

Titel:

Barrierefreier Umbau von Bushaltebuchten und Buskaps

Planinhalt: Projektlageplan, Mast 2 (42)

Maßstab: 1 : 100

Planstand: November 2021

Auftraggeber: Stadt Biberach

Unterlage Nr.: 12.5.1

Plan Nr.: 213300/5.5.1

Projektnummer: 213300

Entwurfsverfasser:

mooser ingenieure
mooser ingenieure gmbh & co. kg
Hohe Buchteuthe 9a
87600 Kaufbeuren
Fon +49 (0) 8341 9021-0
info@mooser-ingenieure.de
www.mooser-ingenieure.de

vermessen: Juni/Juli 20 - Proske/Geißler

entwerfen: Nov. 21 - Mooser/Henker

gezeichnet: Nov. 21 - Zech/Henker

aufgestellt:
Kaufbeuren, den

Dieser Zeichnung darf ohne ausdrückliche Genehmigung weder vervielfältigt, noch an Dritte weiter gegeben werden Eigentümer- und Urheberrecht vorbehalten
Pfad: R:\TWO-OvB\2019\Projekte\ 213300\ LPP-41-42\N1-GK-DHHN12

12.5.1_LPP

1209 mm 400 mm - 0.92 %