


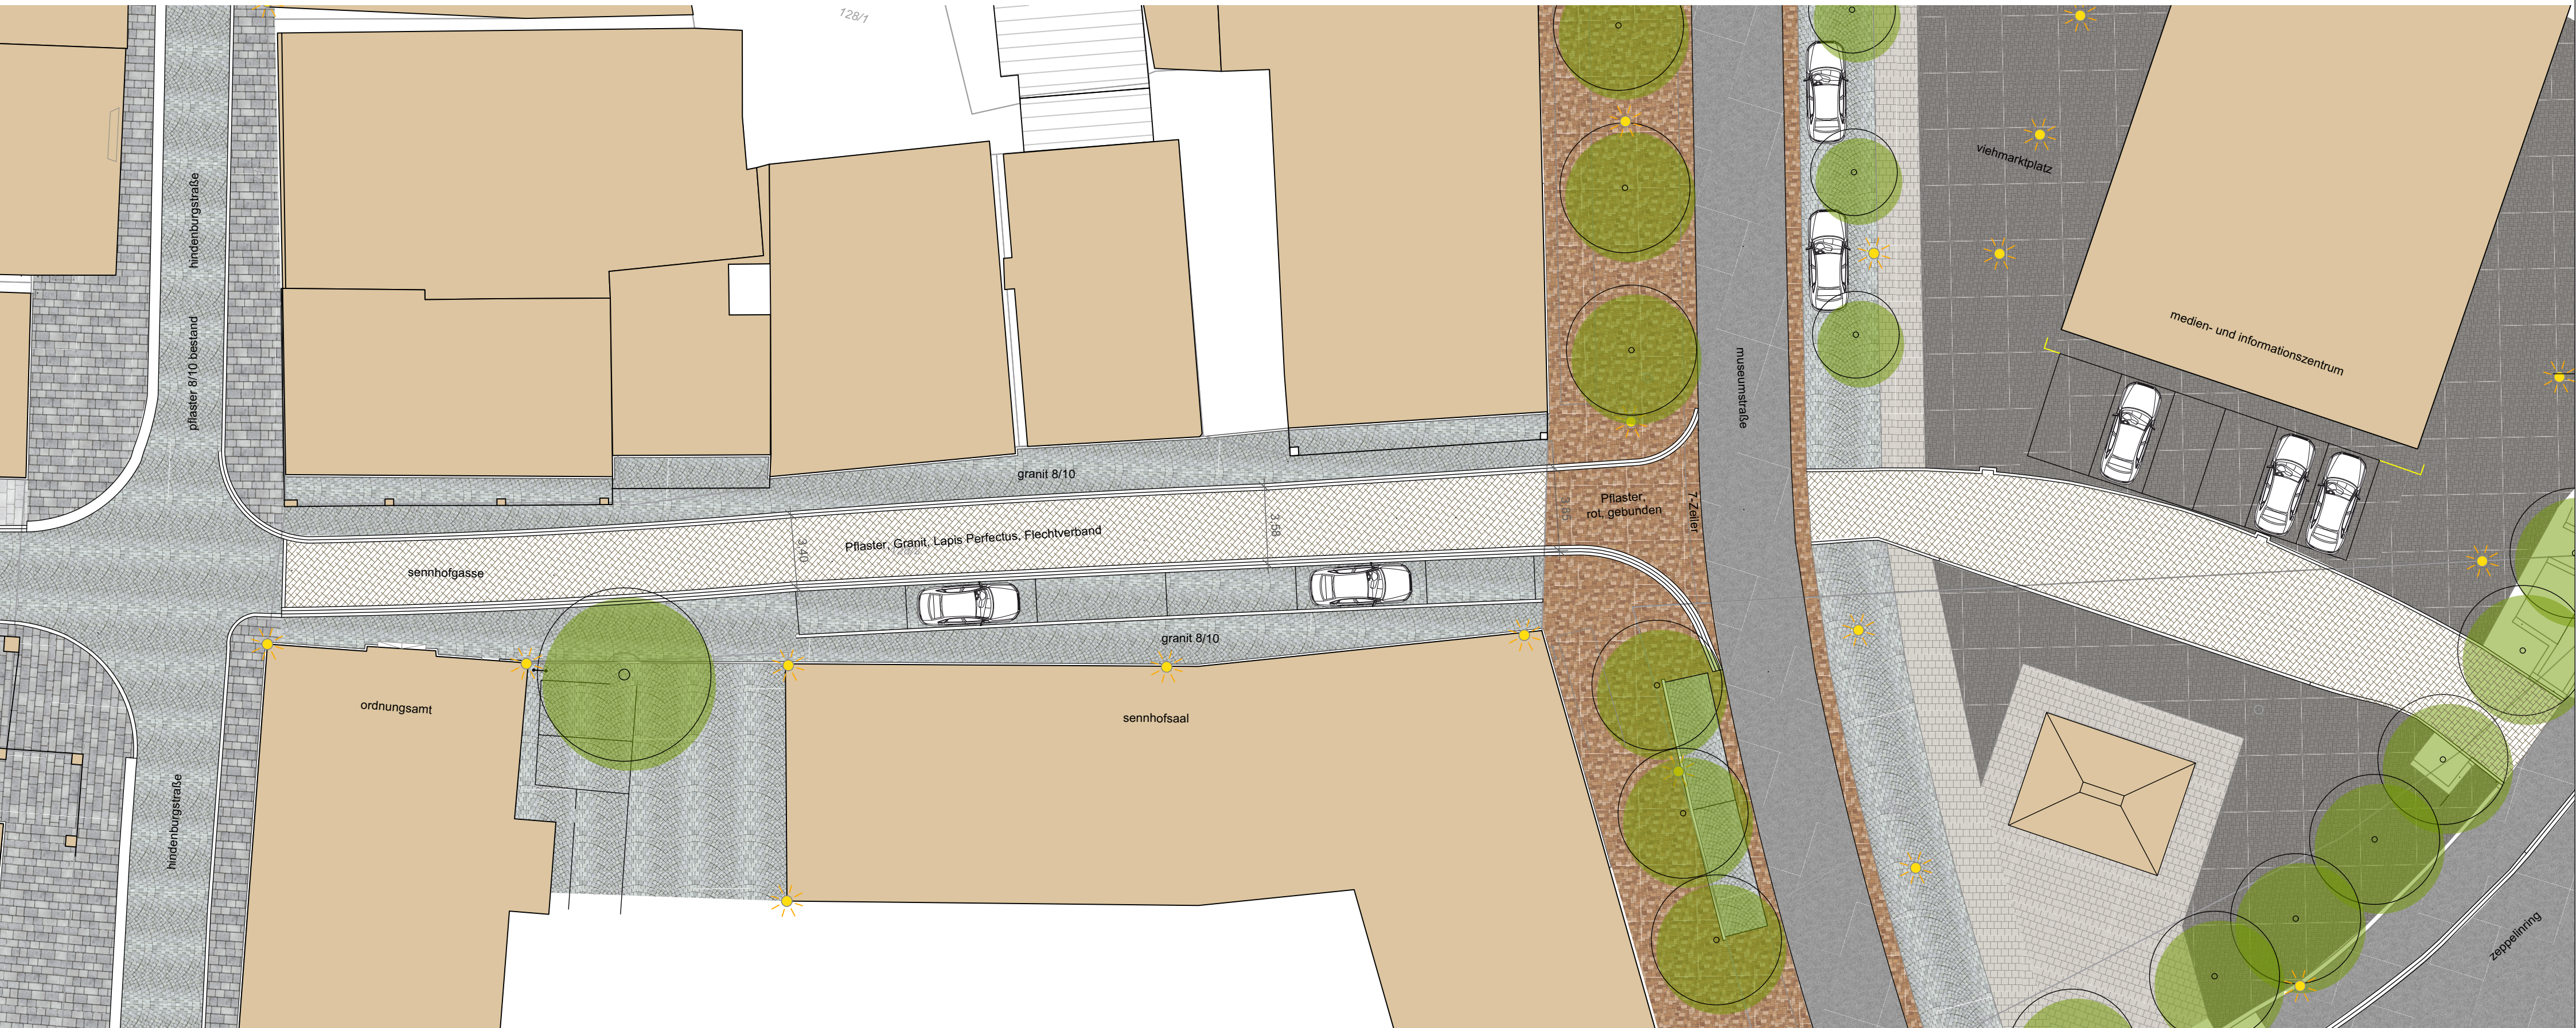


0 1 2 3 4 5 10 15 20m



projekt: schulstraße - sennhofgasse

bauherr: stadt biberach - tiefbauamt

vorentwurf - materialvariante 1


plan.nr.: 21-206 / 200
maßstab: 1 : 200
gez.: 12.10.22 lic

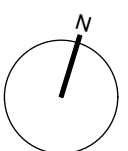

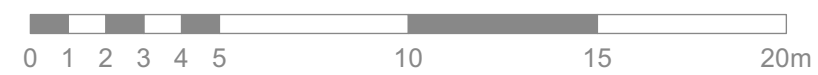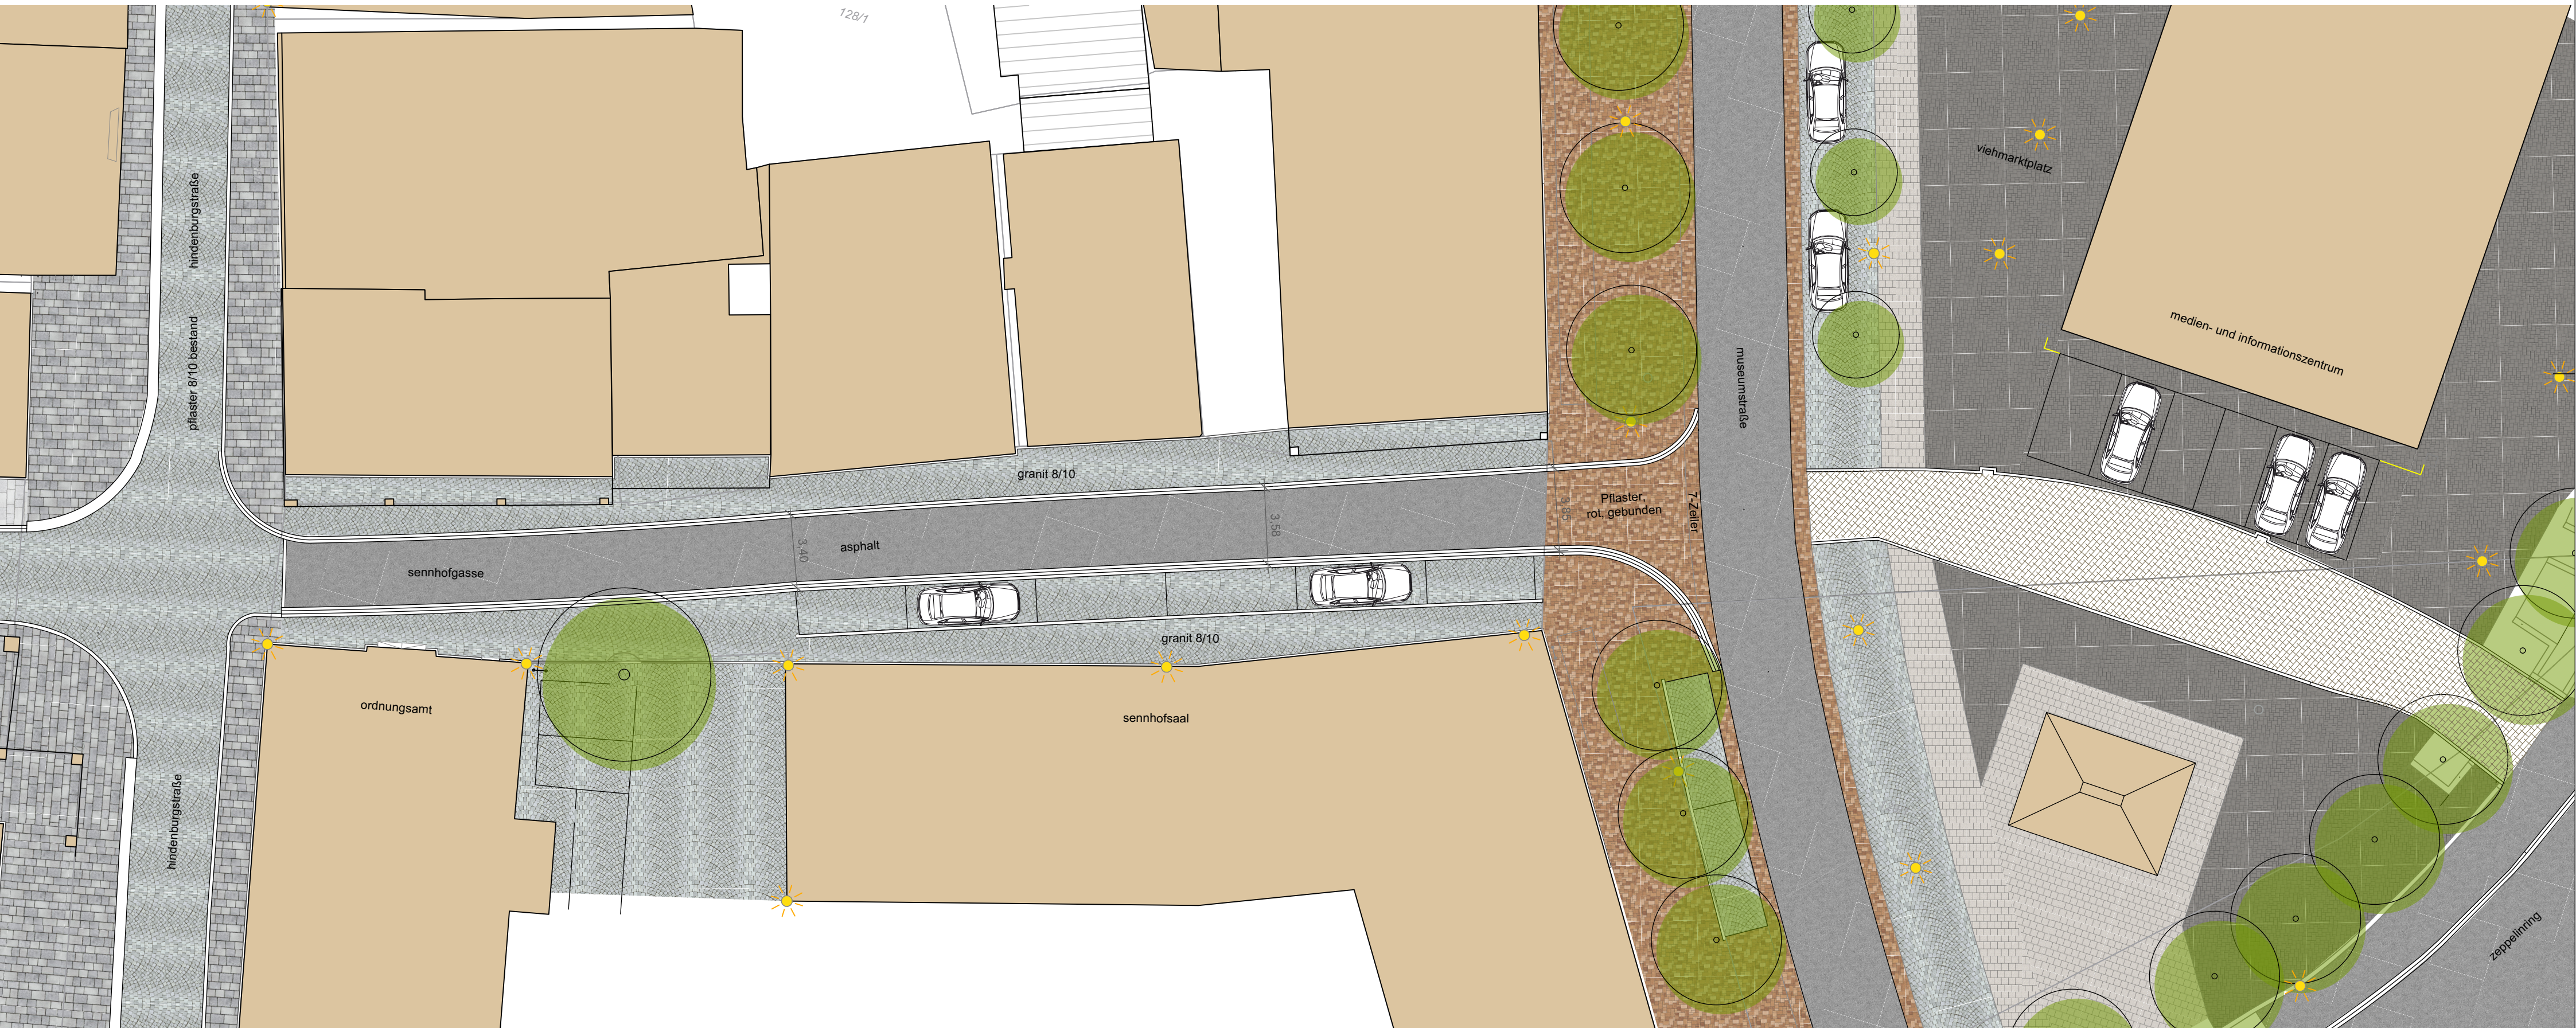

projekt: schulstraße - sennhofgasse

bauherr: stadt biberach - tiefbauamt

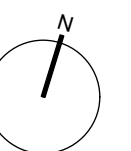

vorentwurf - materialvariante 2

plan.nr.: 21-206 / 200
maßstab: 1 : 200
gez.: 12.10.22 lic