
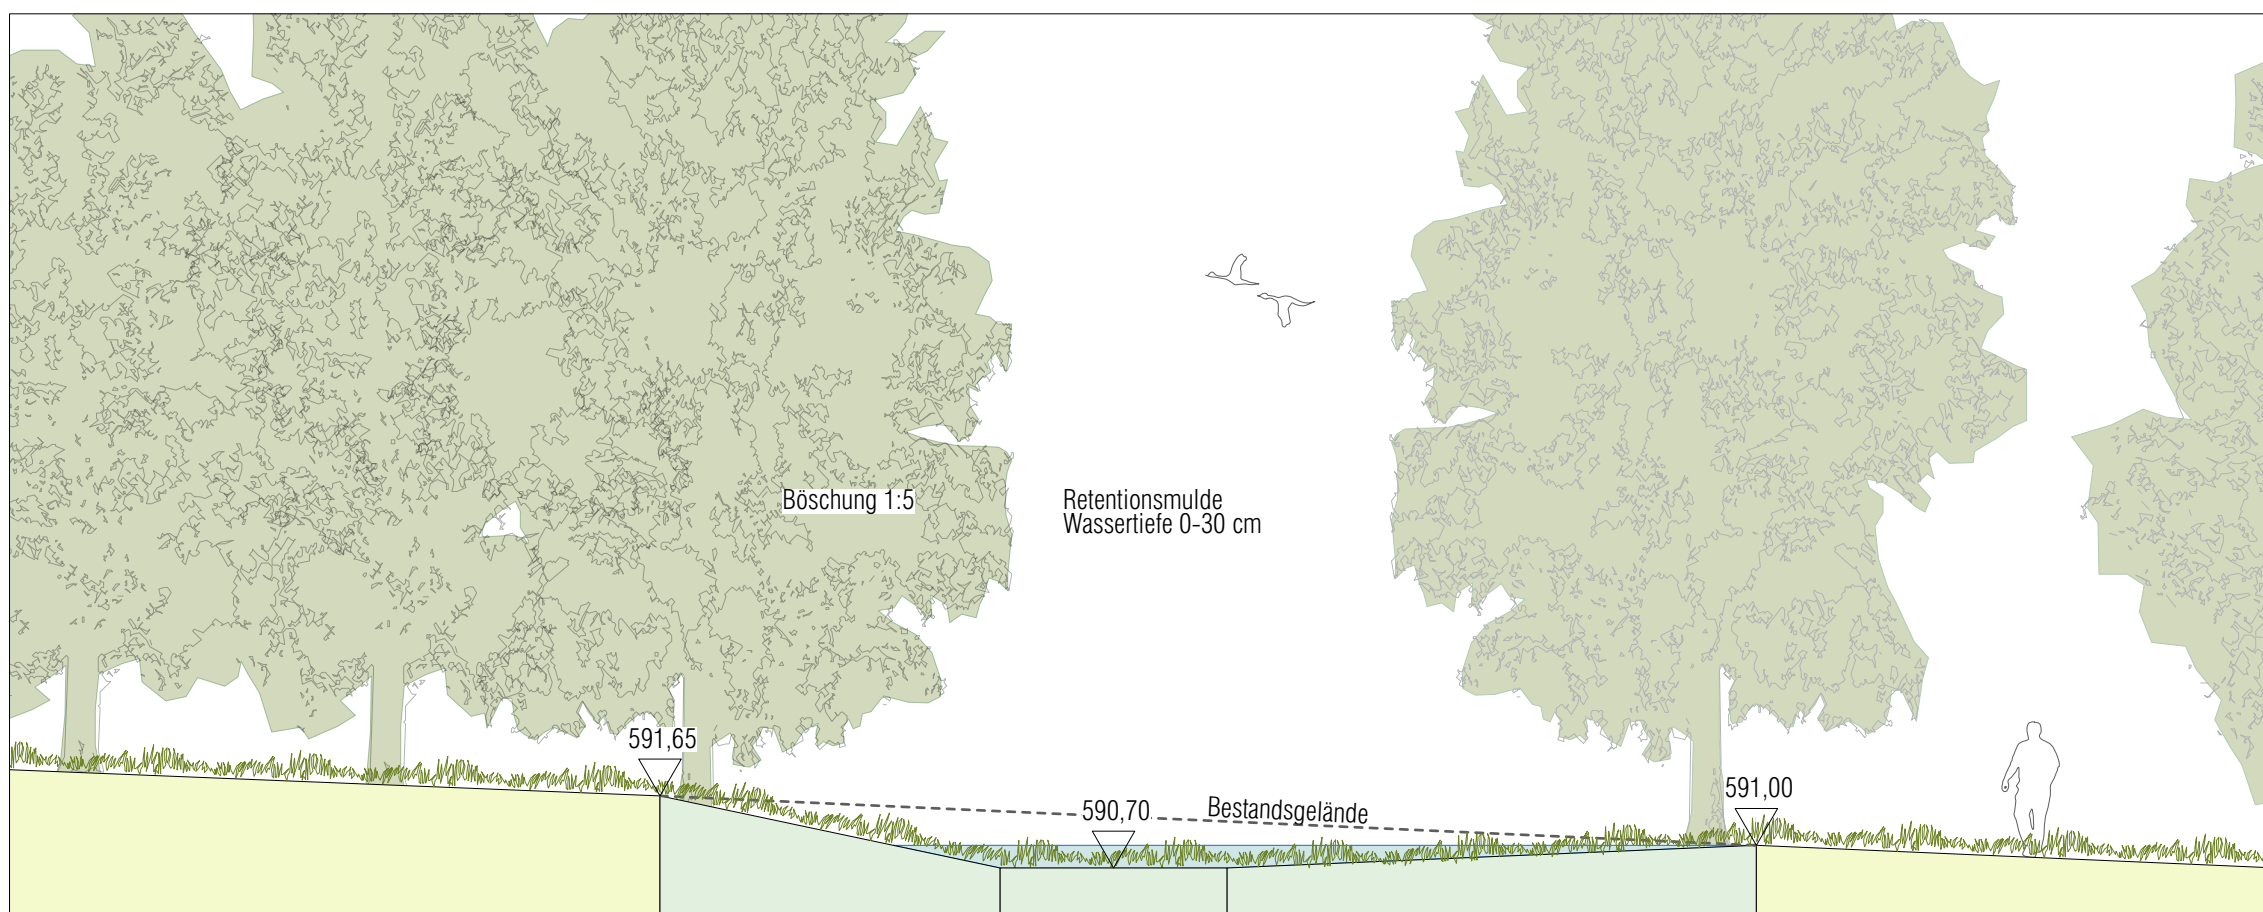
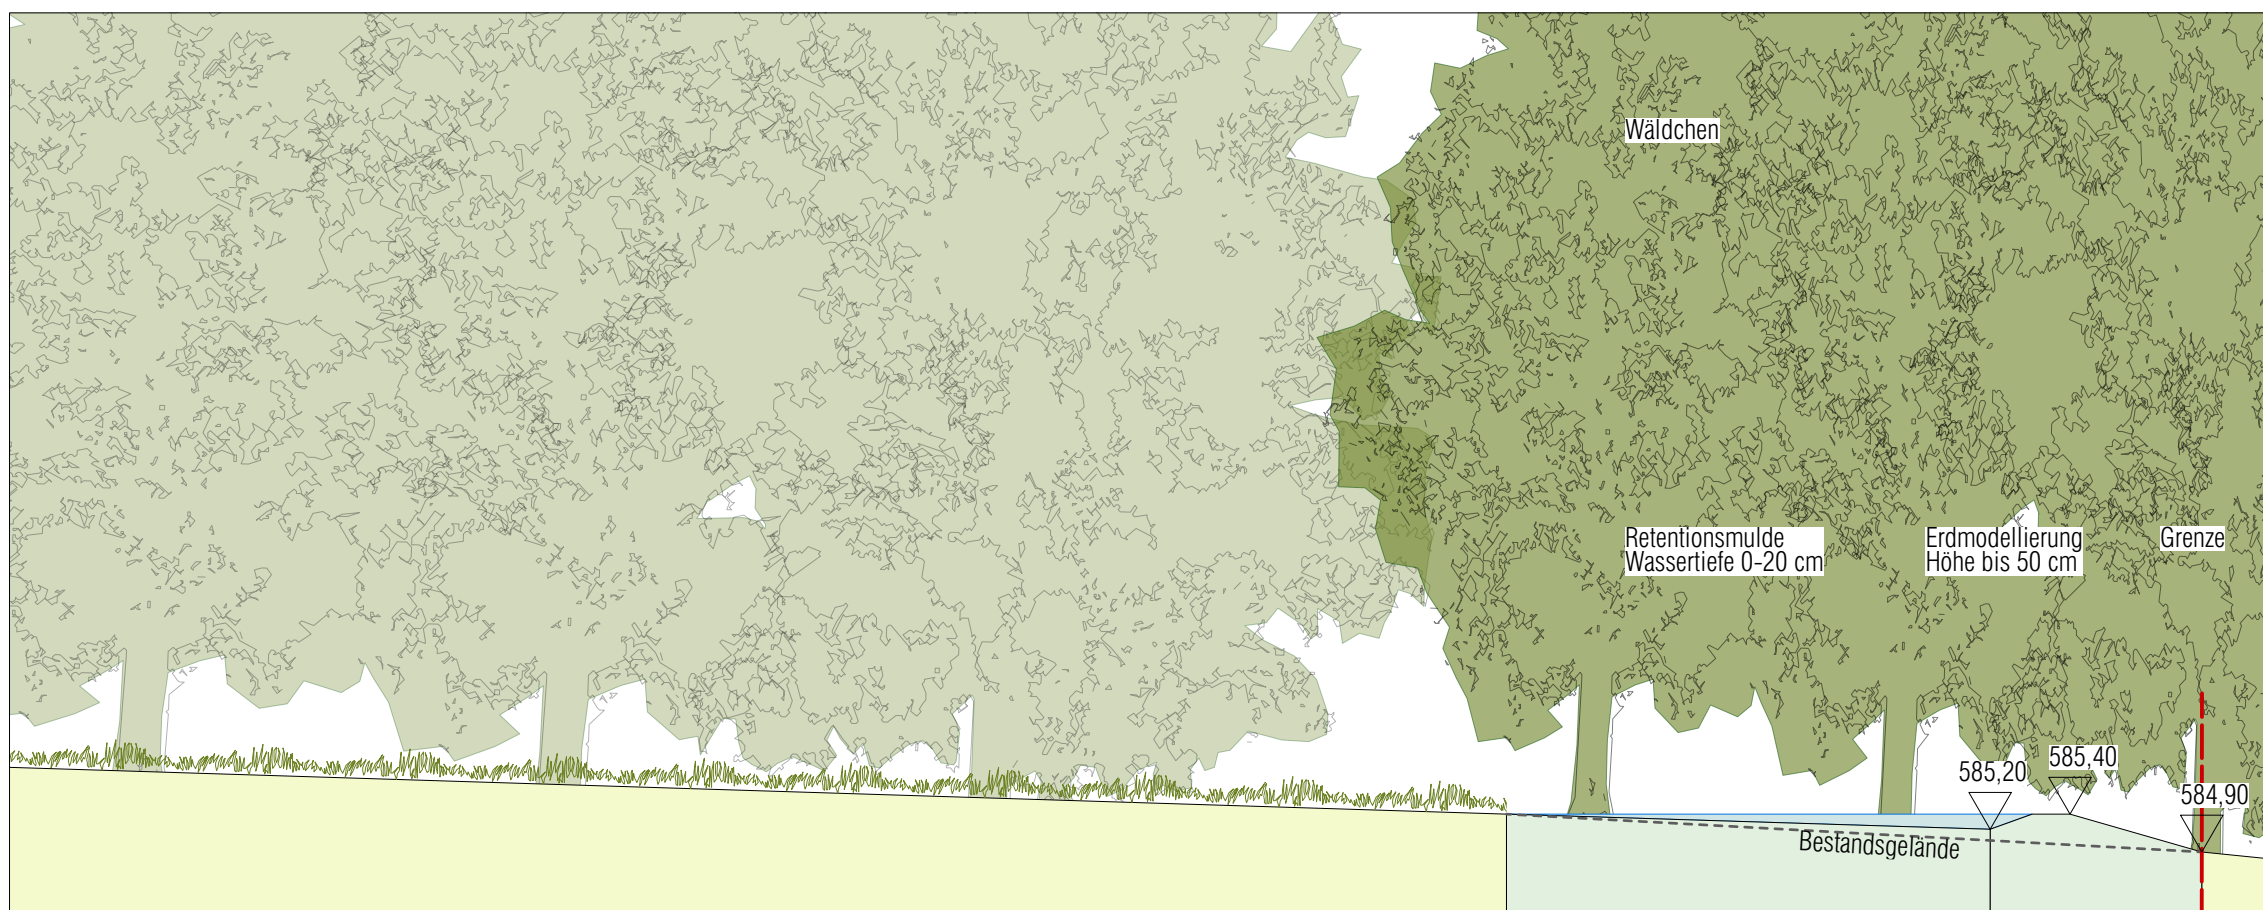


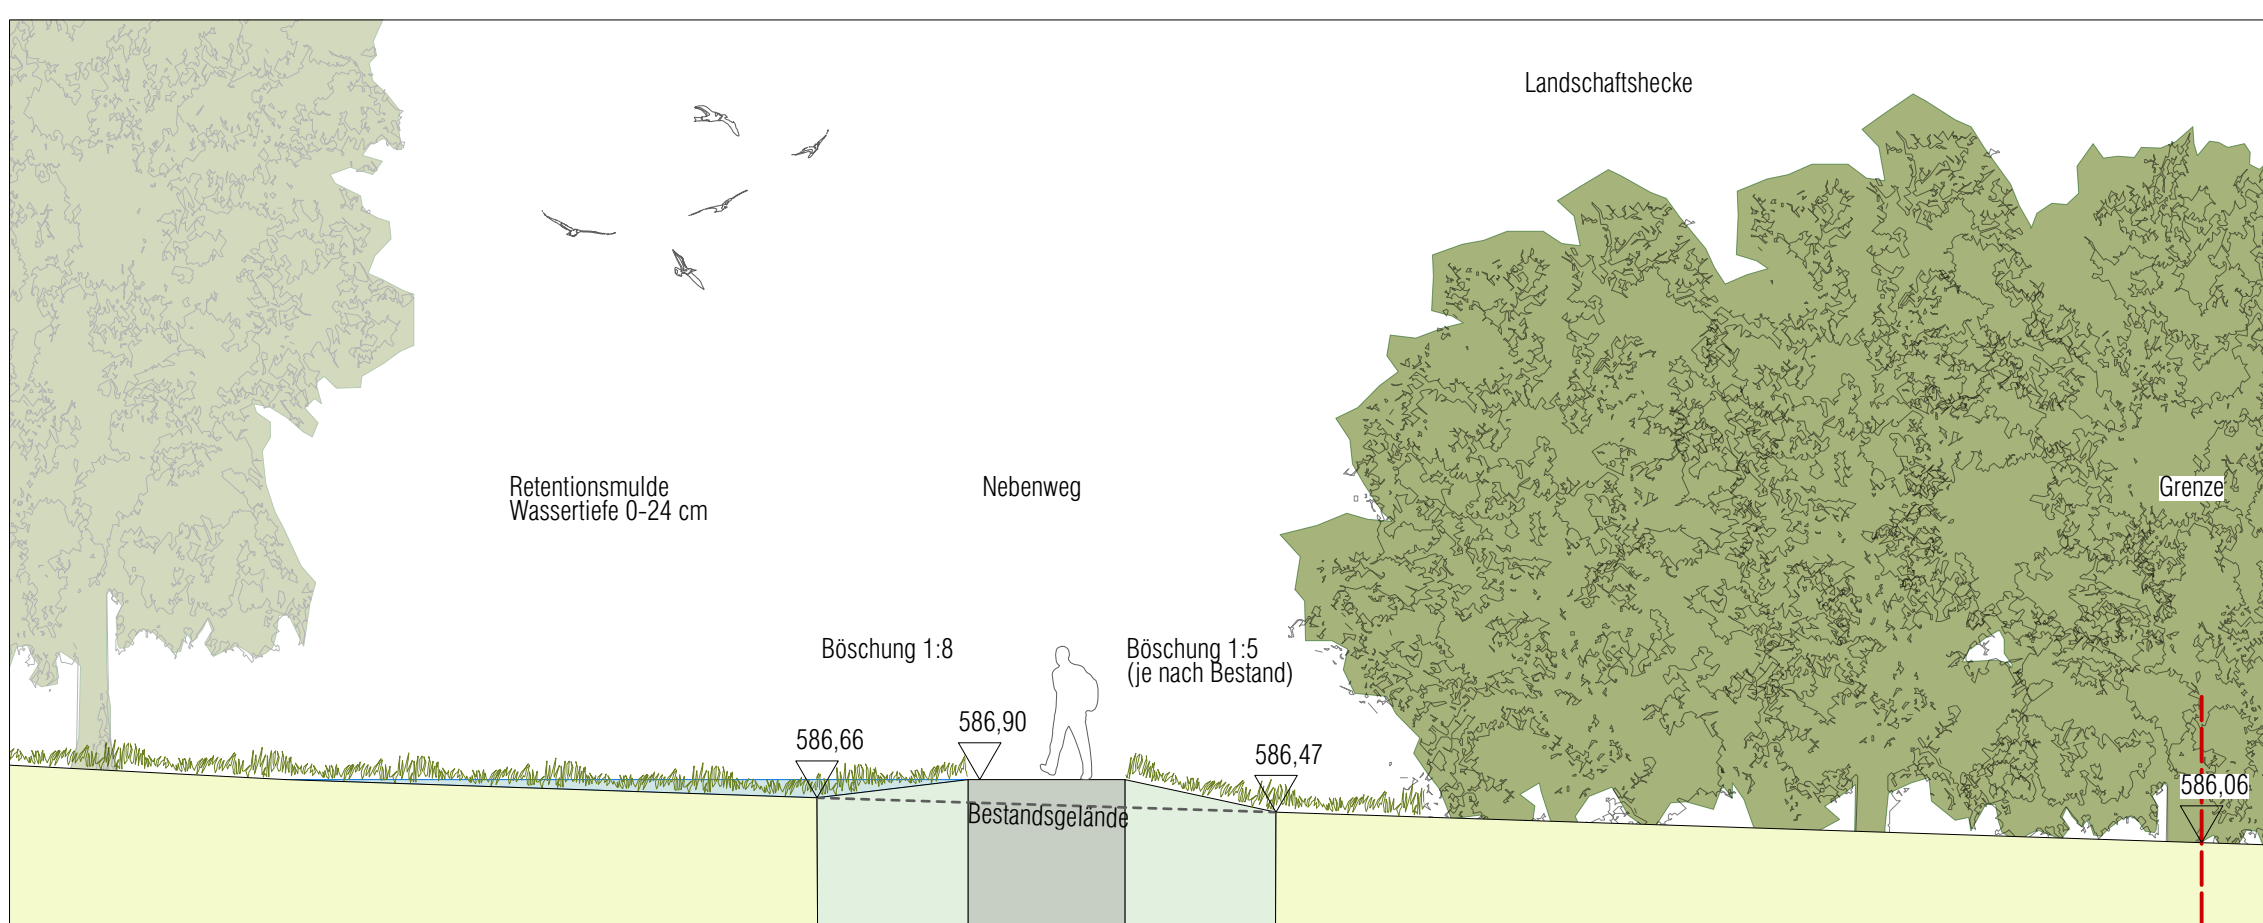

Index	Datum	Bearbeiter	Anderung	

SIL-21018-2-02-00
PLANNB. - INDEX

Stadt Biberach an der Riß
Stadtplanungsamt, Museumsstraße 2, 88400 Biberach an der Riß

GRÜNZUG FLUGPLATZ / WEISSES BILD

Gewinn "Gerader Weg / Großer Neuer Weiher / Krummer Weg", 88400 Biberach an der Riß

Schnitte Retention

FREIANLAGEN

VORPLANUNG

BAUHERR Stadt Biberach an der Riß Stadtplanungsamt Museumstraße 2, 88400 Biberach Tel.: 07351-51270, Fax: 07351-5185153 stadtplanungsamt@biberach-riss.de 	LANDSCHAFTSARCHITEKT silands landschaftsarchitektur Gresz + Kaiser Landschaftsarchitekten PartG mbB Riedwiesenweg 8, 89081 Ulm Tel.: 0731-60270090, Fax: 0731-60270099 office@silands.de 		
Maßstab: 1 : 100	Plangröße: 515 x 695 mm	gezeichnet: VA, 21.10.2022	bearbeitet: VA, SG